
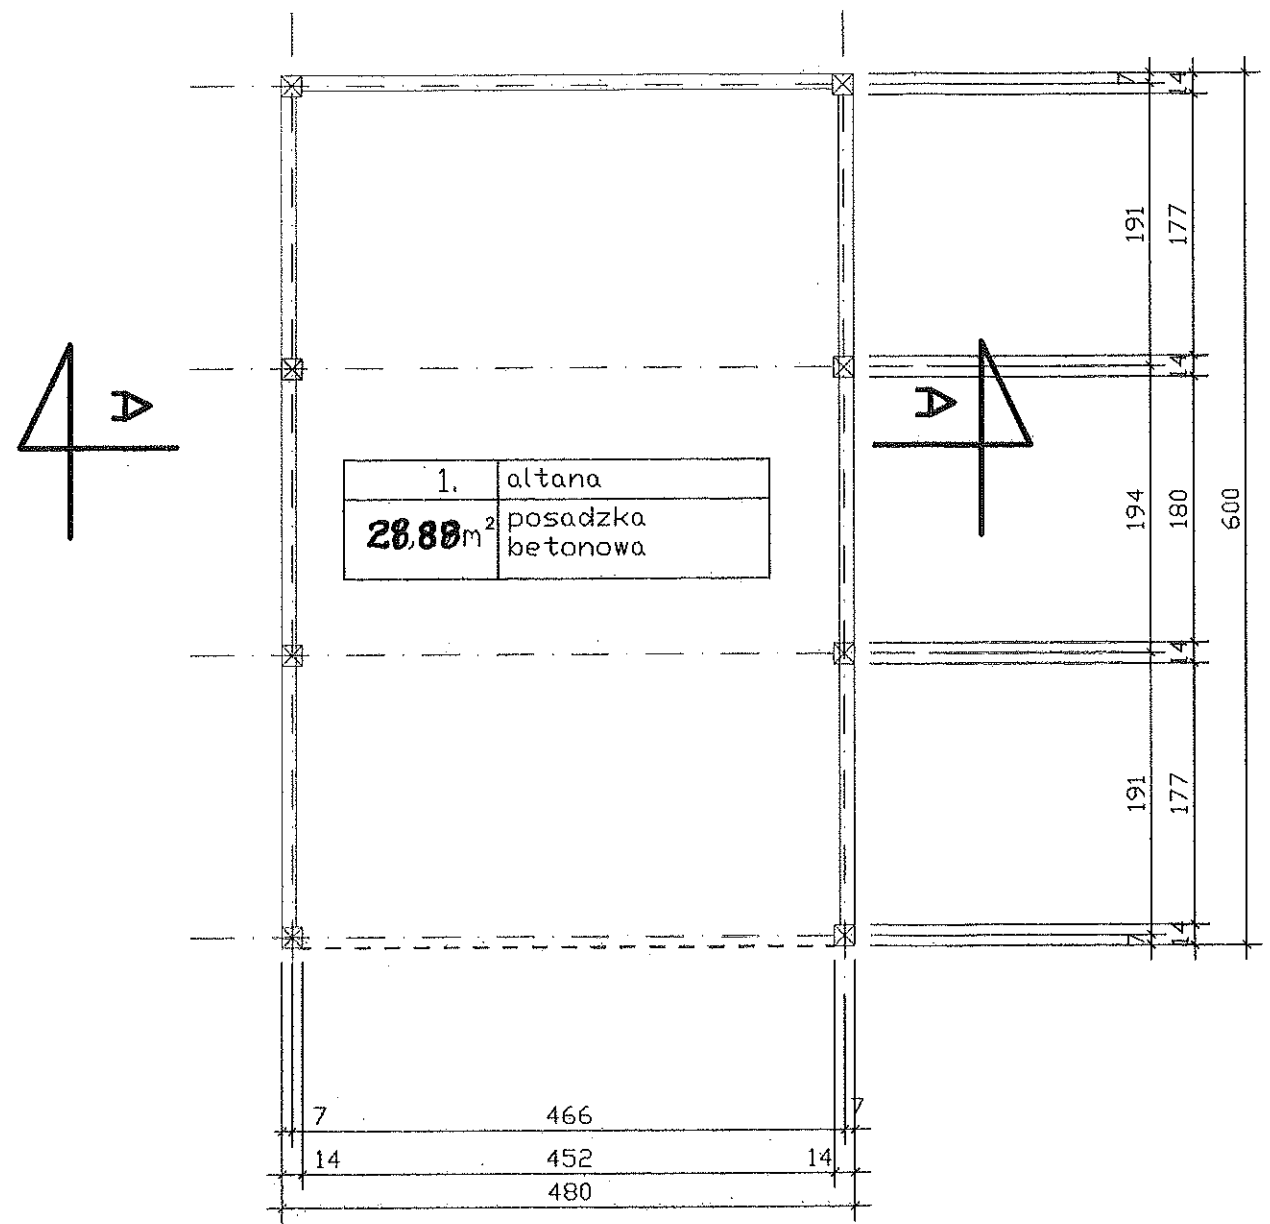


RZUT FUNDAMENTÓW






RZUT PRZYZIEMIA

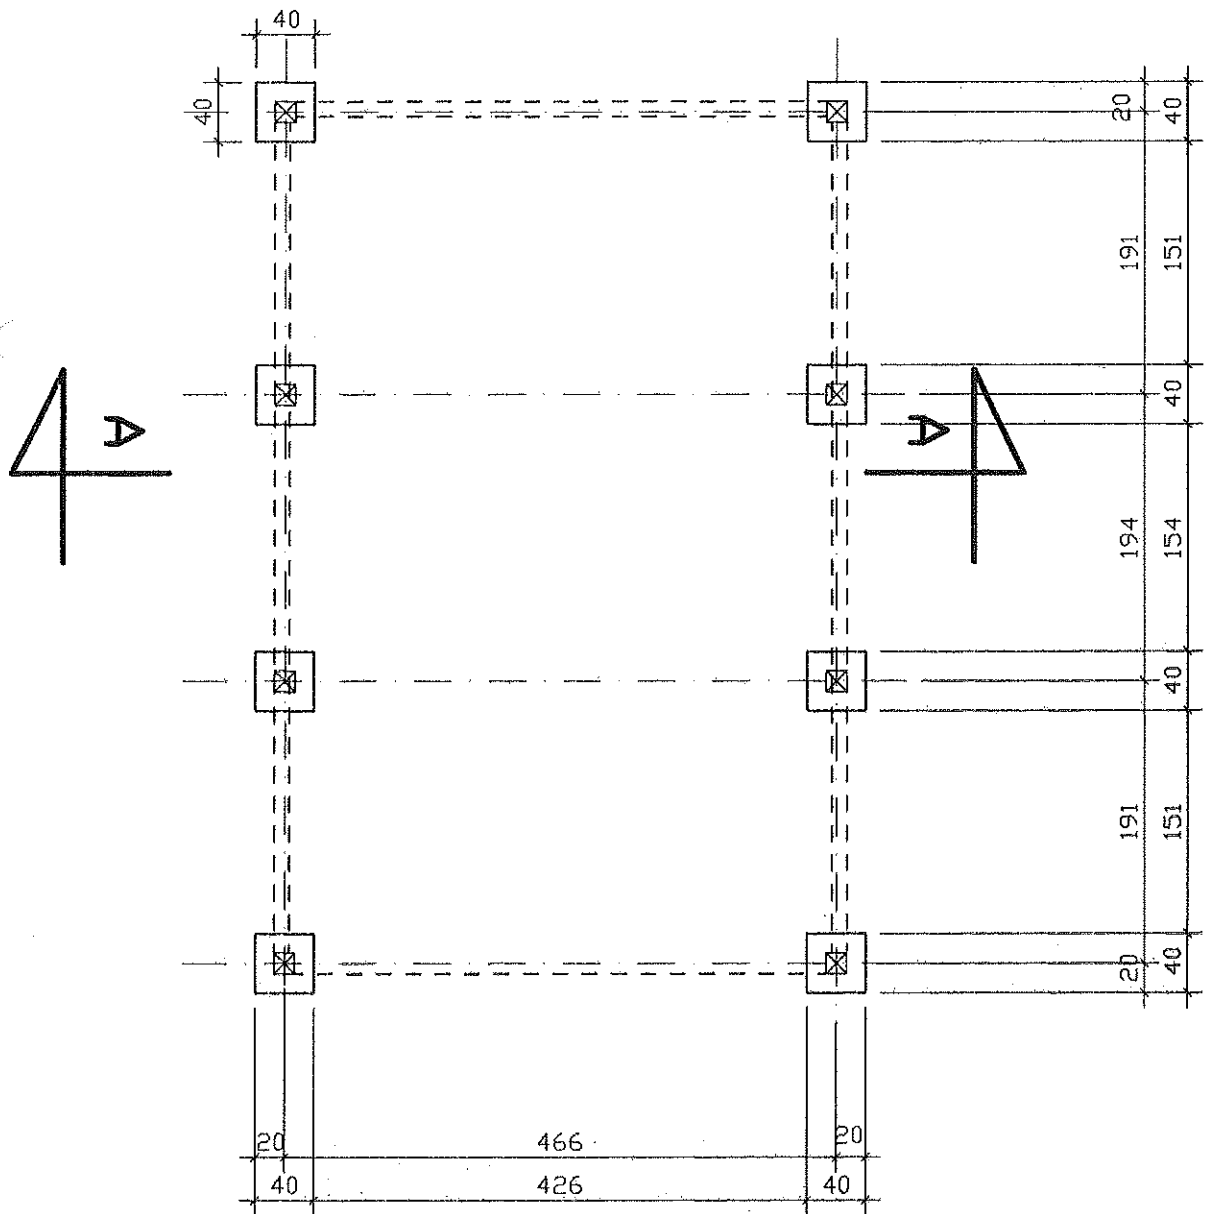





Temat: ALTANA REKREACYJNA	
Przedmiot rysunku: RZUT FUNDAMENTÓW RZUT PARTERU	
Adres obiektu: PIEKARY, jed. ewid. DOBRA, obręb PIEKARY nr działki 95/5	
Inwestor: GMINA DOBRA PLAC WOJSKA POLSKIEGO 10 62-730 DOBRA	
Projektant:	inż. MAREK ŚWIĘTOCHOWSKI
Numer uprawnień:	WIKTOR PIĘTKA
Projektant:	tech. WIKTOR PIĘTKA
Numer uprawnień:	UPRAWNIENIA GOSPODARSTWA PRACOWNICZEGO Nr 300/75/1000 art. 9, 10, 20
Data opracowania:	STYCZEŃ 2021
Skala:	1:50
Nr rys.:	1

RZUT DACHU

KONSTRUKCJA DACHU

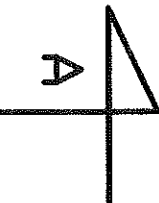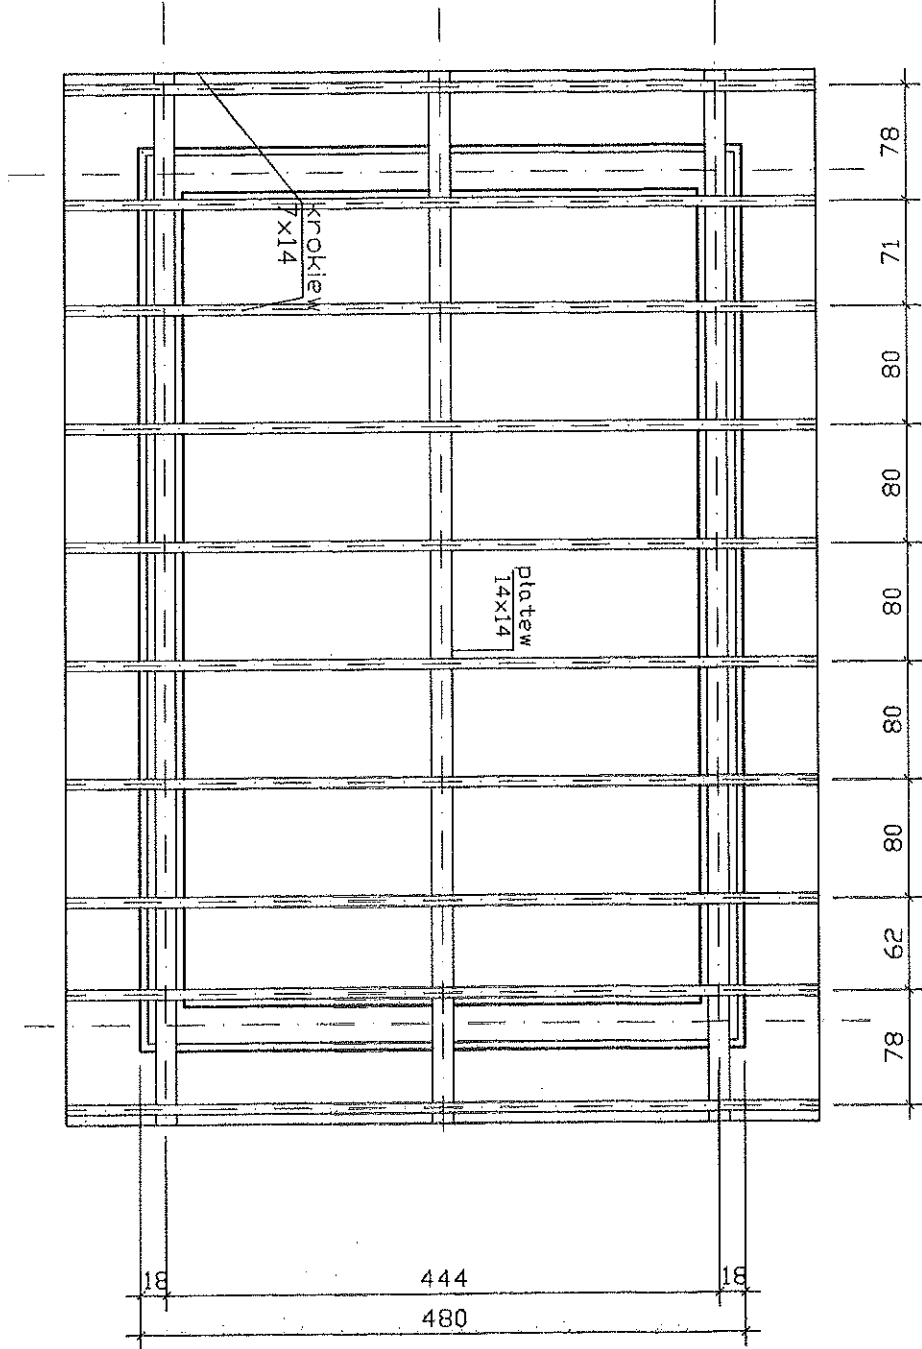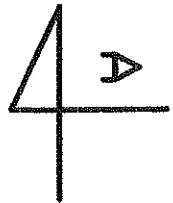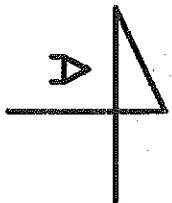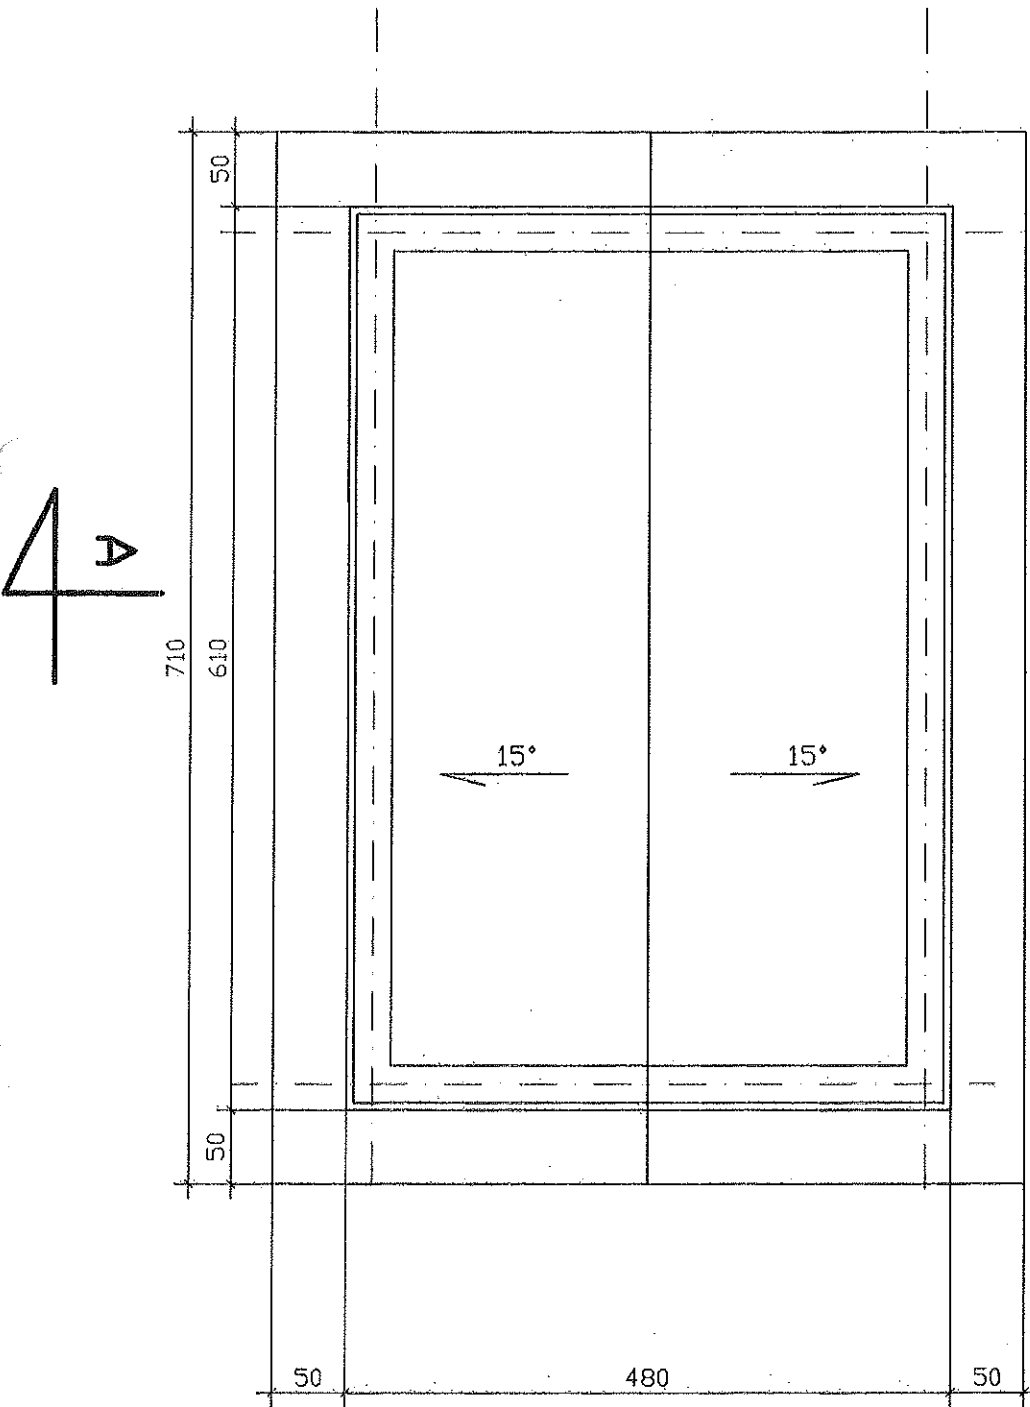


Temat: ALTANA REKREACYJNA	
Przedmiot rysunku: RZUT DACHU I KONSTRUKCJI DACHU	
Adres obiektu: PIEKARY, jed. ewid. DOBRA, obręb PIEKARY nr działki 95/5	
Inwestor: GMINA DOBRA PLAC WOJSKA POLSKIEGO 10 62-730 DOBRA	
Projektant:	inż. MAREK ŚWIĘTOCHOWSKI <i>W. Pietka</i>
Numer uprawnień:	UPRAWNIENIA BUDOWLANE
Projektant:	tech. WIKTOR PIETKA <i>W. Pietka</i>
Numer uprawnień:	Nr 300/75A/2019 art. 18, 19 Ust. 1
Data opracowania: STYCZEŃ 2021 Skala: 1:50 Nr rys.: 2	

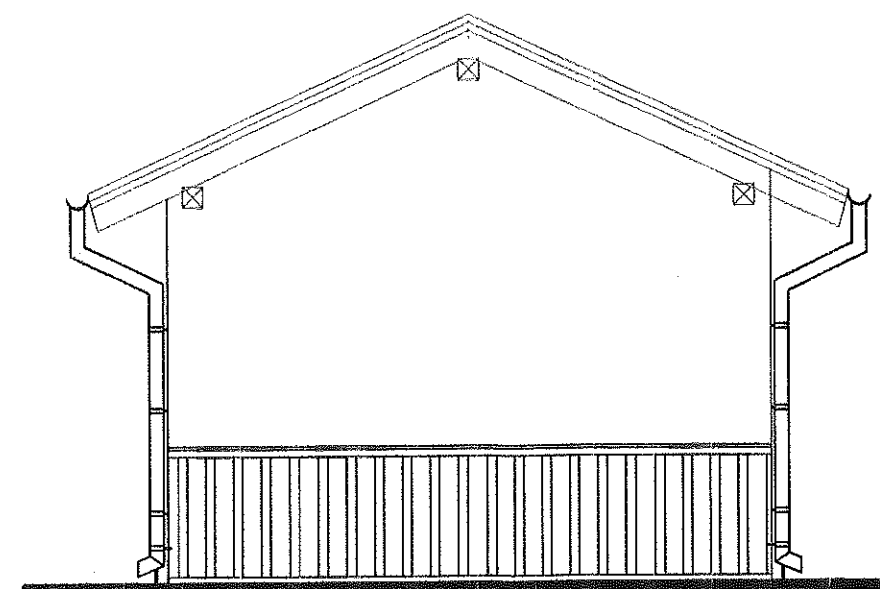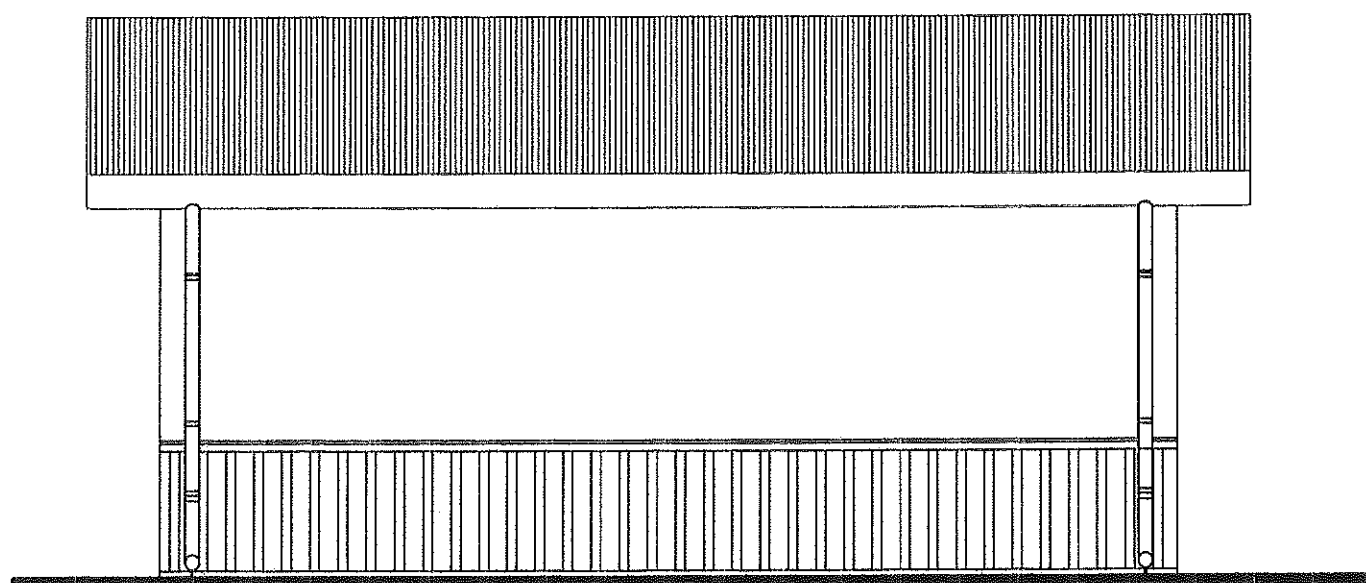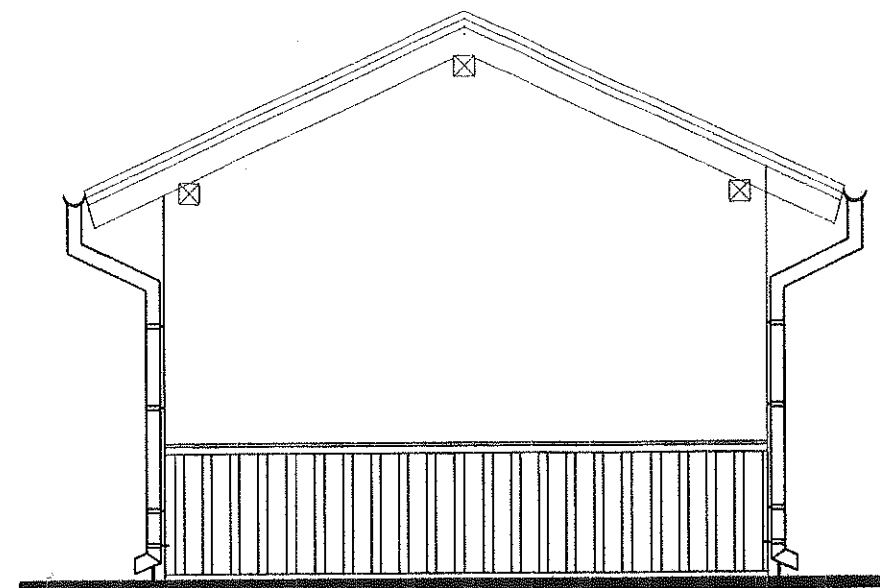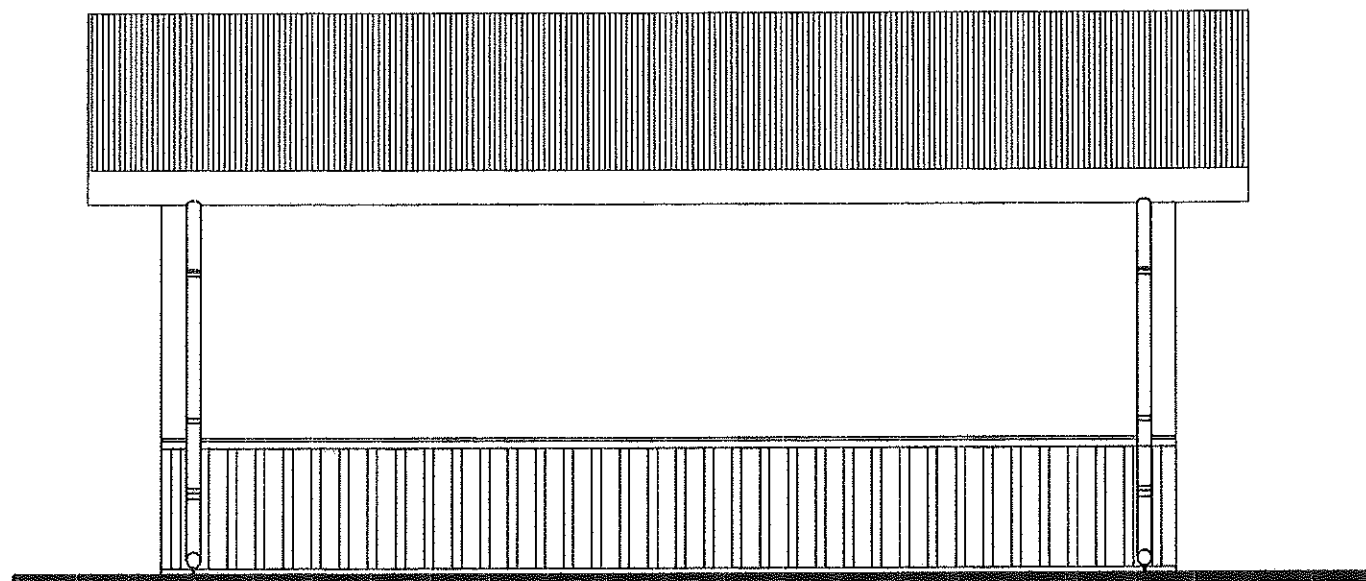

ELEWACJE

Temat:	ALTANA REKREACYJNA		
Przedmiot rysunku:	ELEWACJE		
Adres obiektu:	PIEKARY, Jed. ewid. DOBRA, obręb PIEKARY nr działki 95/5		
Inwestor:	GMINA DOBRA PLAC WOJSKA POLSKIEGO 10 62-730 DOBRA :		
Projektant:	Inż. MAREK ŚWIĘTOCHOWSKI		
Numer uprawnień:	UPRAWNIENIA DODOWANE		
Projektant:	tech. WIKTOR PIĘTKA		
Numer uprawnień:	00075/NPw, art. 18, 19 i 20		
Data opracowania:	STYCZEŃ 2021	Skala:	1:50
Nr rys.:	4		

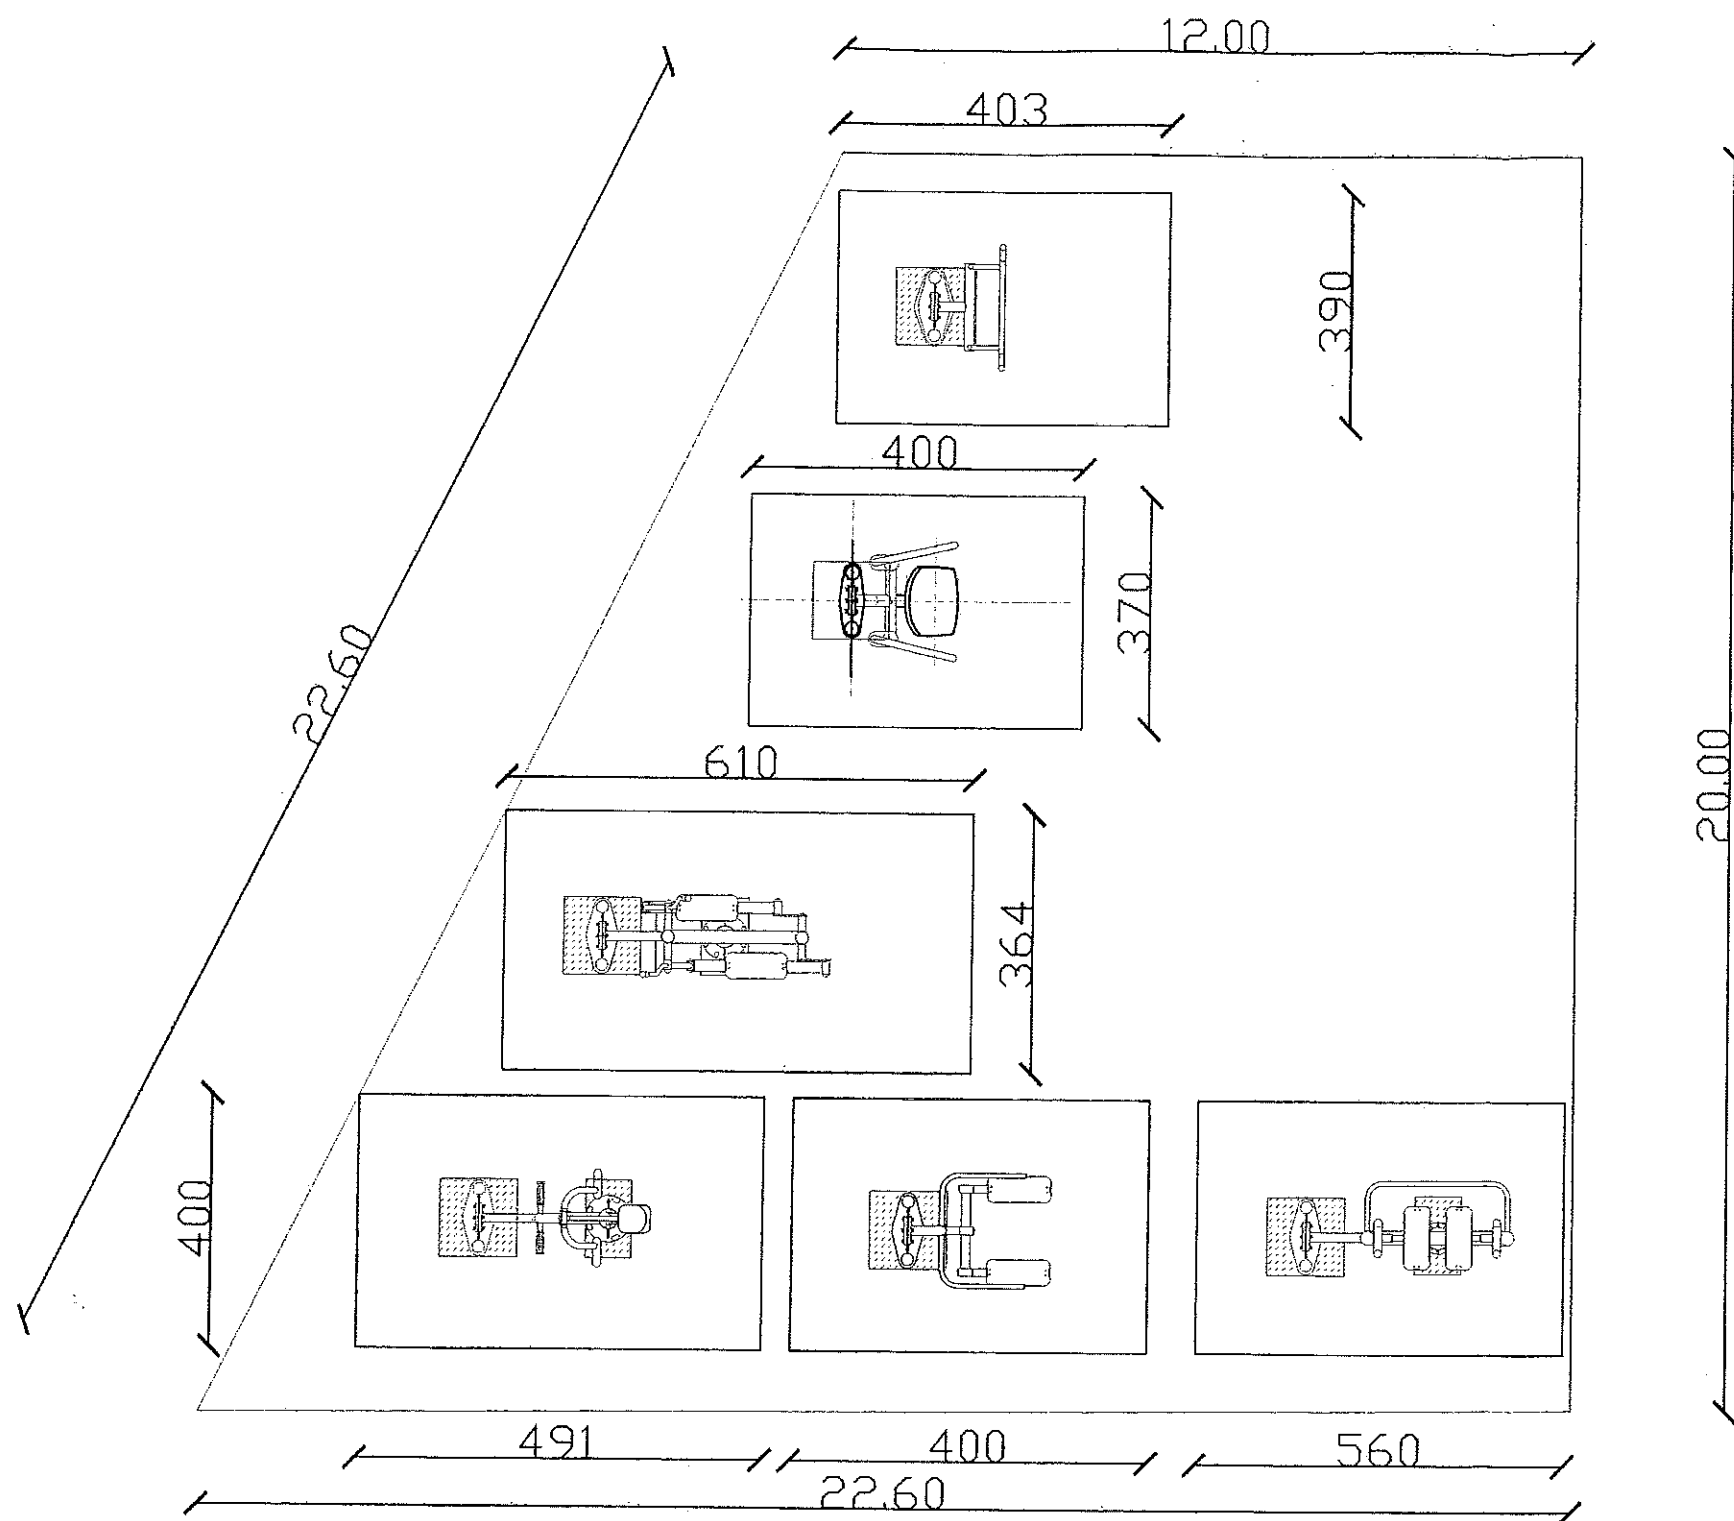

INWESTOR	GMINA DOBRA Pl. Wojska Polskiego 10 62 - 730 Dobra	
NAZWA OPRACOWANIA	Zagospodarowanie terenu rekreacyjno - sportowego na działce gminnej o nr 95/5 położonej w Piekarach poprzez budowę obiektów małej architektury	
ADRES OBIEKTU	Piekary działka o nr ewid. 95/5 - obręb Piekary	
BRANŻA	PLAN ZAGOSPODAROWANIA TERENU USZCZEGÓŁOWIENIE	SKALA: 1:500
PROJEKTANT	tech. Wiktor Pietka 300/75/Pw	PODPIS: 