


REMONT

Rzut piętra

Instalacja wod-kan

skala 1:100

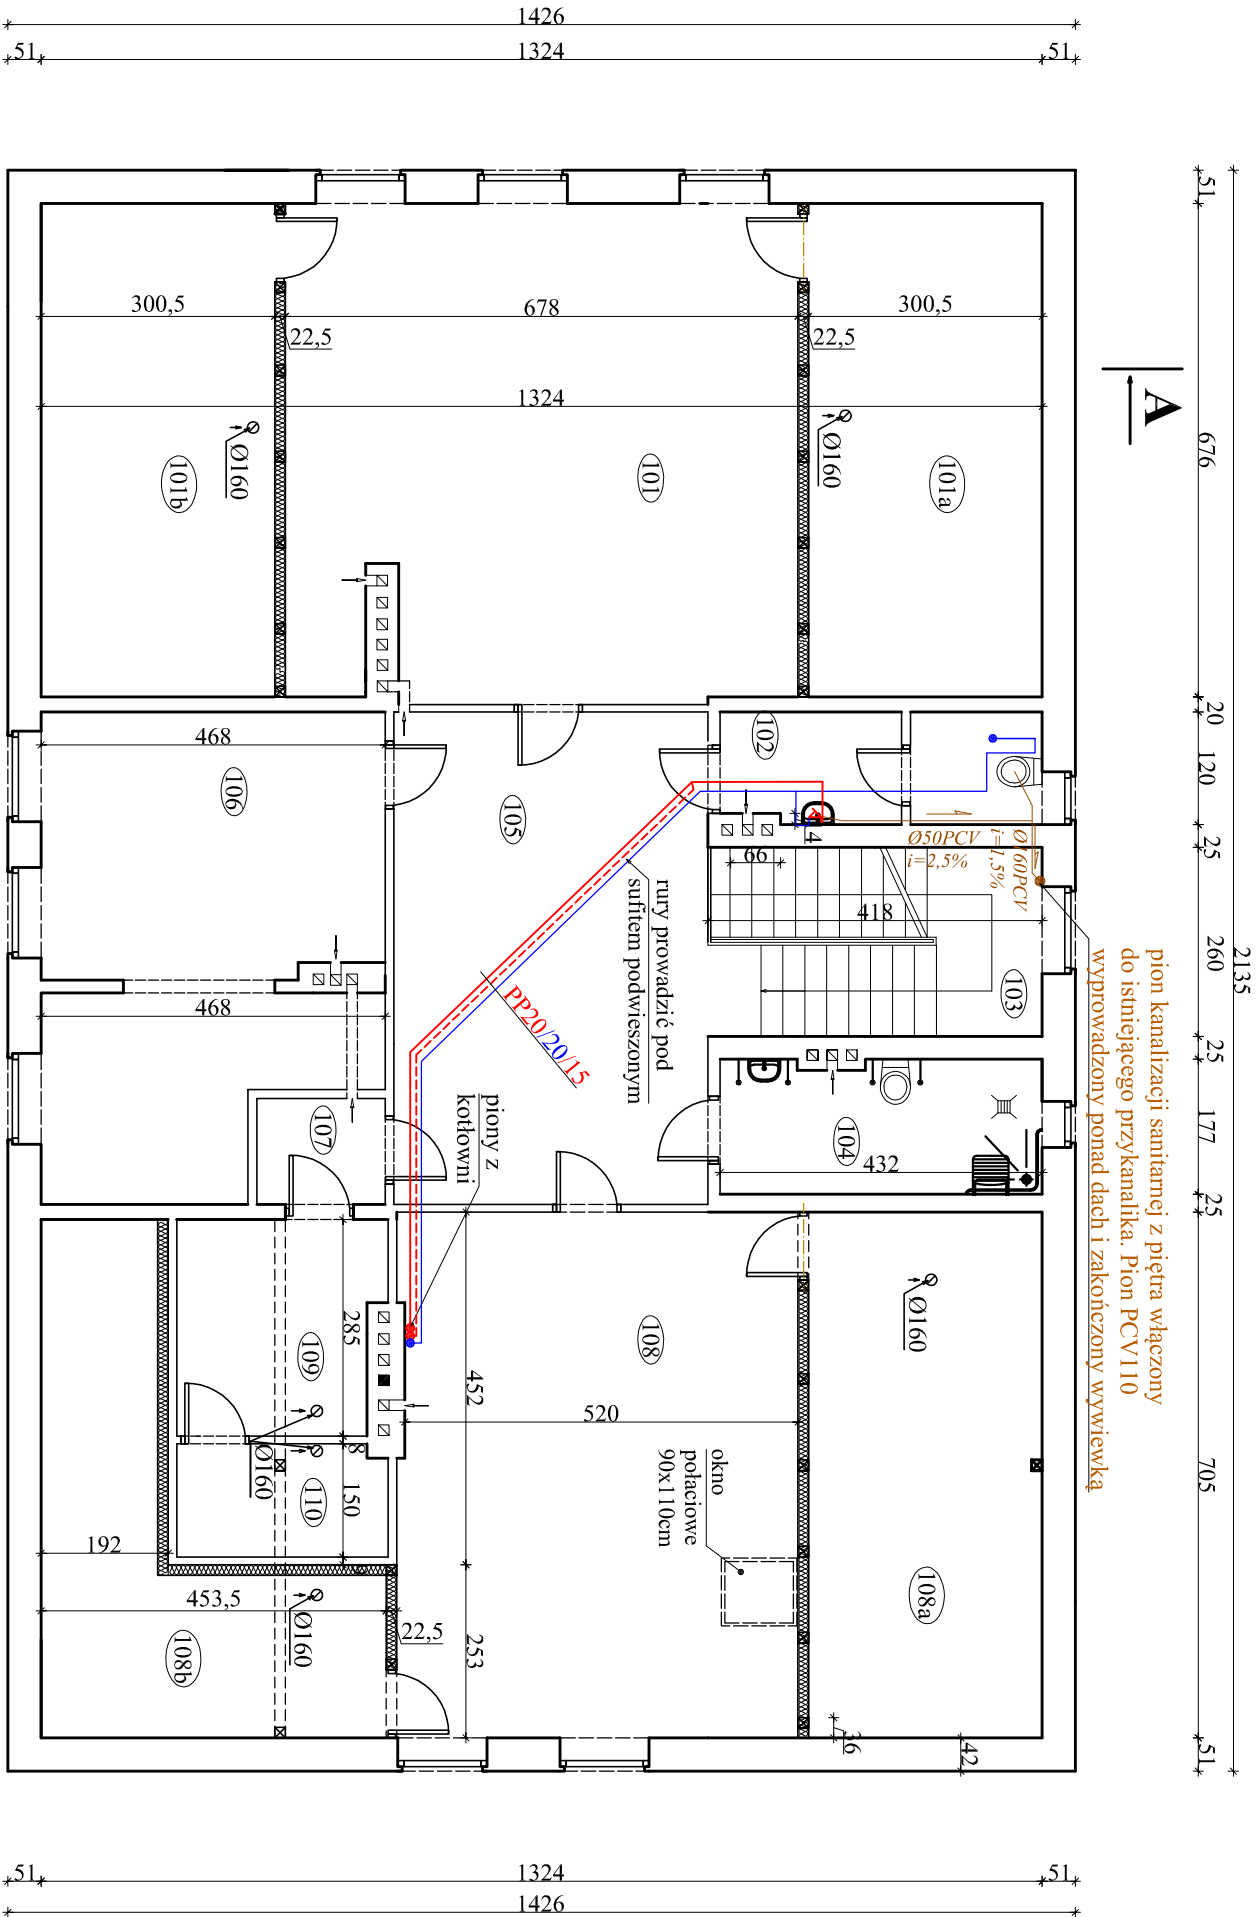

ZESTAWIENIE POWIERZCHNI

| Nr Pom. | Przeznaczenie Pom. | Posadzka | Pow.Użytk.m² |
|---------|---------------------------------------|------------|--------------|
| 101 | pracownia nr 1 | wykładzina | 44,97 m² |
| 101a | pom.gospodarcze nr 1 pracowni nr 1 | deski | 20,31 m² |
| 101b | pom.gospodarcze nr 2 pracowni nr 1 | deski | 20,31 m² |
| 102 | sanitariat (wc) | gres | 4,97 m² |
| 103 | kl.schodowa | gres | 11,65 m² |
| 104 | sanitariat dla osób niepełnosprawnych | gres | 7,65 m² |
| 105 | kommunikacja | gres | 24,76 m² |
| 106 | pracownia nr 2 | wykładzina | 24,80 m² |
| 107 | kommunikacja | gres | 2,38 m² |
| 108 | pracownia nr 3 | wykładzina | 36,66 m² |
| 108a | pom.gospodarcze nr 1 pracowni nr 3 | deski | 21,18 m² |
| 108b | pom.gospodarcze nr 2 pracowni nr 3 | deski | 19,81 m² |
| 109 | pom.gospodarcze magazyn | deski | 7,87 m² |
| 110 | | deski | 4,14 m² |
| RAZEM | | | 251,46 m² |

| | | | |
|---|--|-------------|-------------------|
| OBIEKT: | ŚRODOWISKOWY DOM SAMOPOMOCY DZIENNEGO POBYTU Żeronicze, 62 - 730 Dobra | Stadium: | PROJEKT BUDOWLANY |
| TEMAT: | Remont istniejących pomieszczeń na piętrze budynku siedziby Środowiskowego Domu Samopomocy w Żeronicach z przeznaczeniem na umieszczenie tam 3 nowych pracowni i sanitariatu | Brand: | Sanitarna |
| INWESTOR: | ŚRODOWISKOWY DOM SAMOPOMOCY Żeronicze, 62 - 730 Dobra | Data: | 08.2016 |
| PROJEKTANT: | mgr inż. Piotr Ziętek upr.LOD/2040/PWOS/12 | Skala: | 1:100 |
| RZUT PIĘTRA, INSTALACJA WOD-KAN REMONT | | Nr rysunku: | S2. |