


INWENTARYZACJA

Rzut piętra

skala 1:100

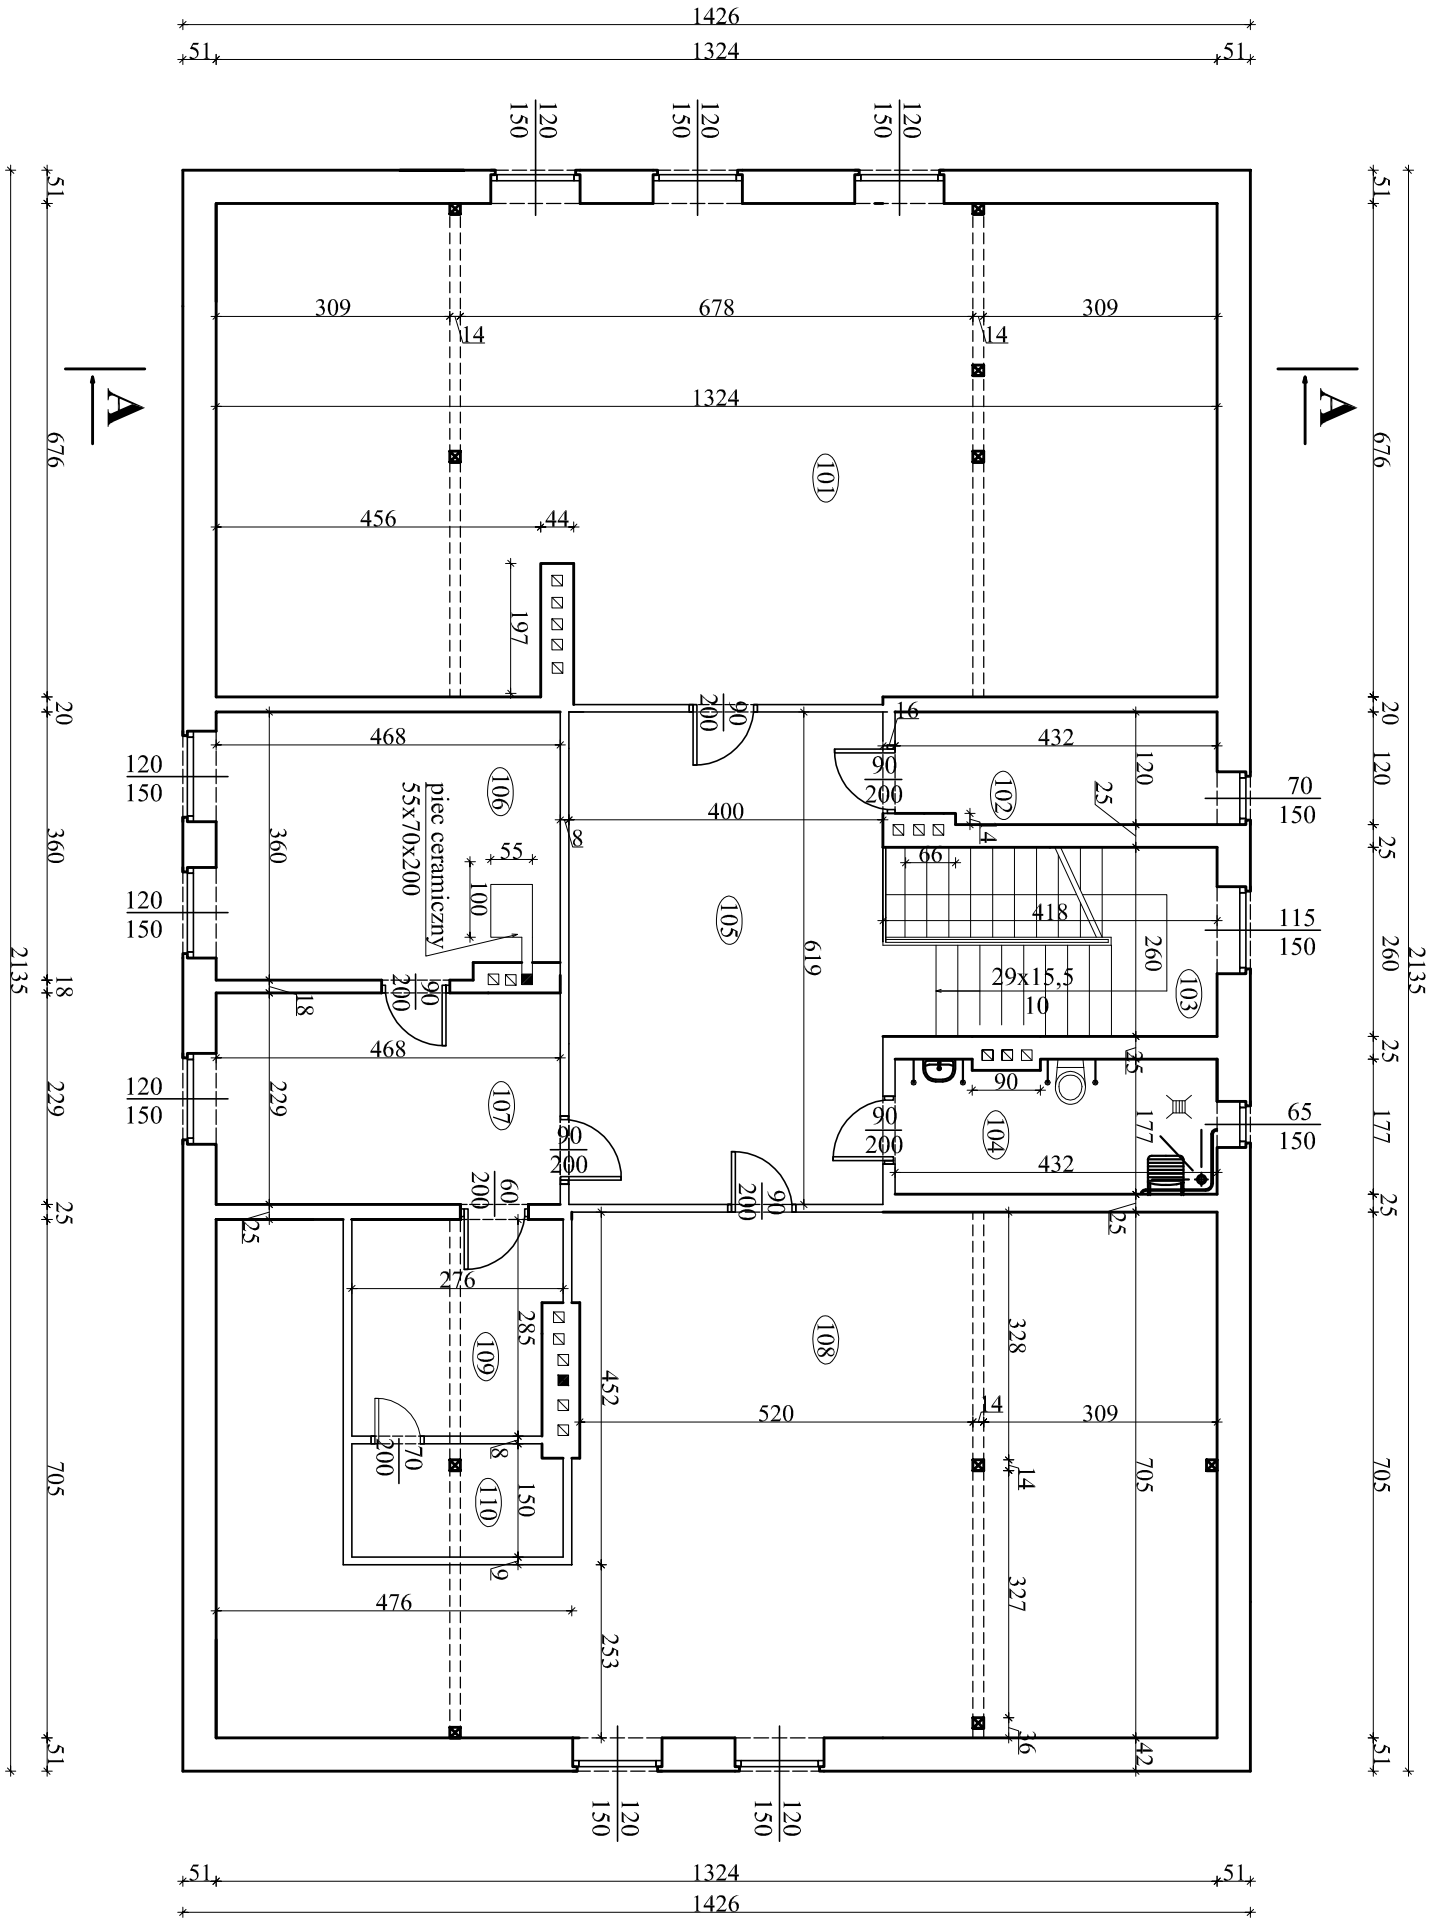

ZESTAWIENIE POWIERZCHNI			
Nr Pom.	Przeznaczenie Pom.	Posadzka	Pow. Użytk.m ²
101	pomieszczenie nr 1	pos.cementowa	88,64 m ²
102	pomieszczenie nr 2	pos.drewniana	5,18 m ²
103	kl.schodowa	gres	11,65 m ²
104	sanitariat dla osób niepełnosprawnych	gres	7,65 m ²
105	kommunikacja	gres	24,76 m ²
106	pomieszczenie nr 3	pos.drewniana	16,69 m ²
107	pomieszczenie nr 4	pos.drewniana	10,72 m ²
108	pomieszczenie nr 5	pos.cementowa	79,69 m ²
109	pomieszczenie nr 6	pos.drewniana	7,87 m ²
110	pomieszczenie nr 7	pos.drewniana	4,14 m ²
RAZEM			256,99 m ²

OBIEKT:	ŚRODOWISKOWY DOM SAMOPOMOCY DZIENNEGO POBYTU Żeronicze, 62 - 730 Dobra	Stanów:	PROJEKT BUDOWLANY
TEAM:	Remont istniejących pomieszczeń na piętrze budynku siedziby Środowiskowego Domu Samopomocy w Żeronicach z przeznaczeniem na umieszczenie tam 3 nowych pracowników i sanitariatu	Biuro:	Inwentaryzacja
INWESTOR:	ŚRODOWISKOWY DOM SAMOPOMOCY Żeronicze, 62 - 730 Dobra	Data:	08.2016
PROJEKTANT:	mgr inż. Piotr Ziętek upr.LOD/1253/PWOK/09	PROJEKTANT:	Eugeniusz Ziętek Nr upraw.GT 8346II/23/76
RZUT PIĘTRA INWENTARYZACJA		Nr rysunku:	11.