


REMONT POMIESZCZEŃ
Rzut piętra
skala 1:100

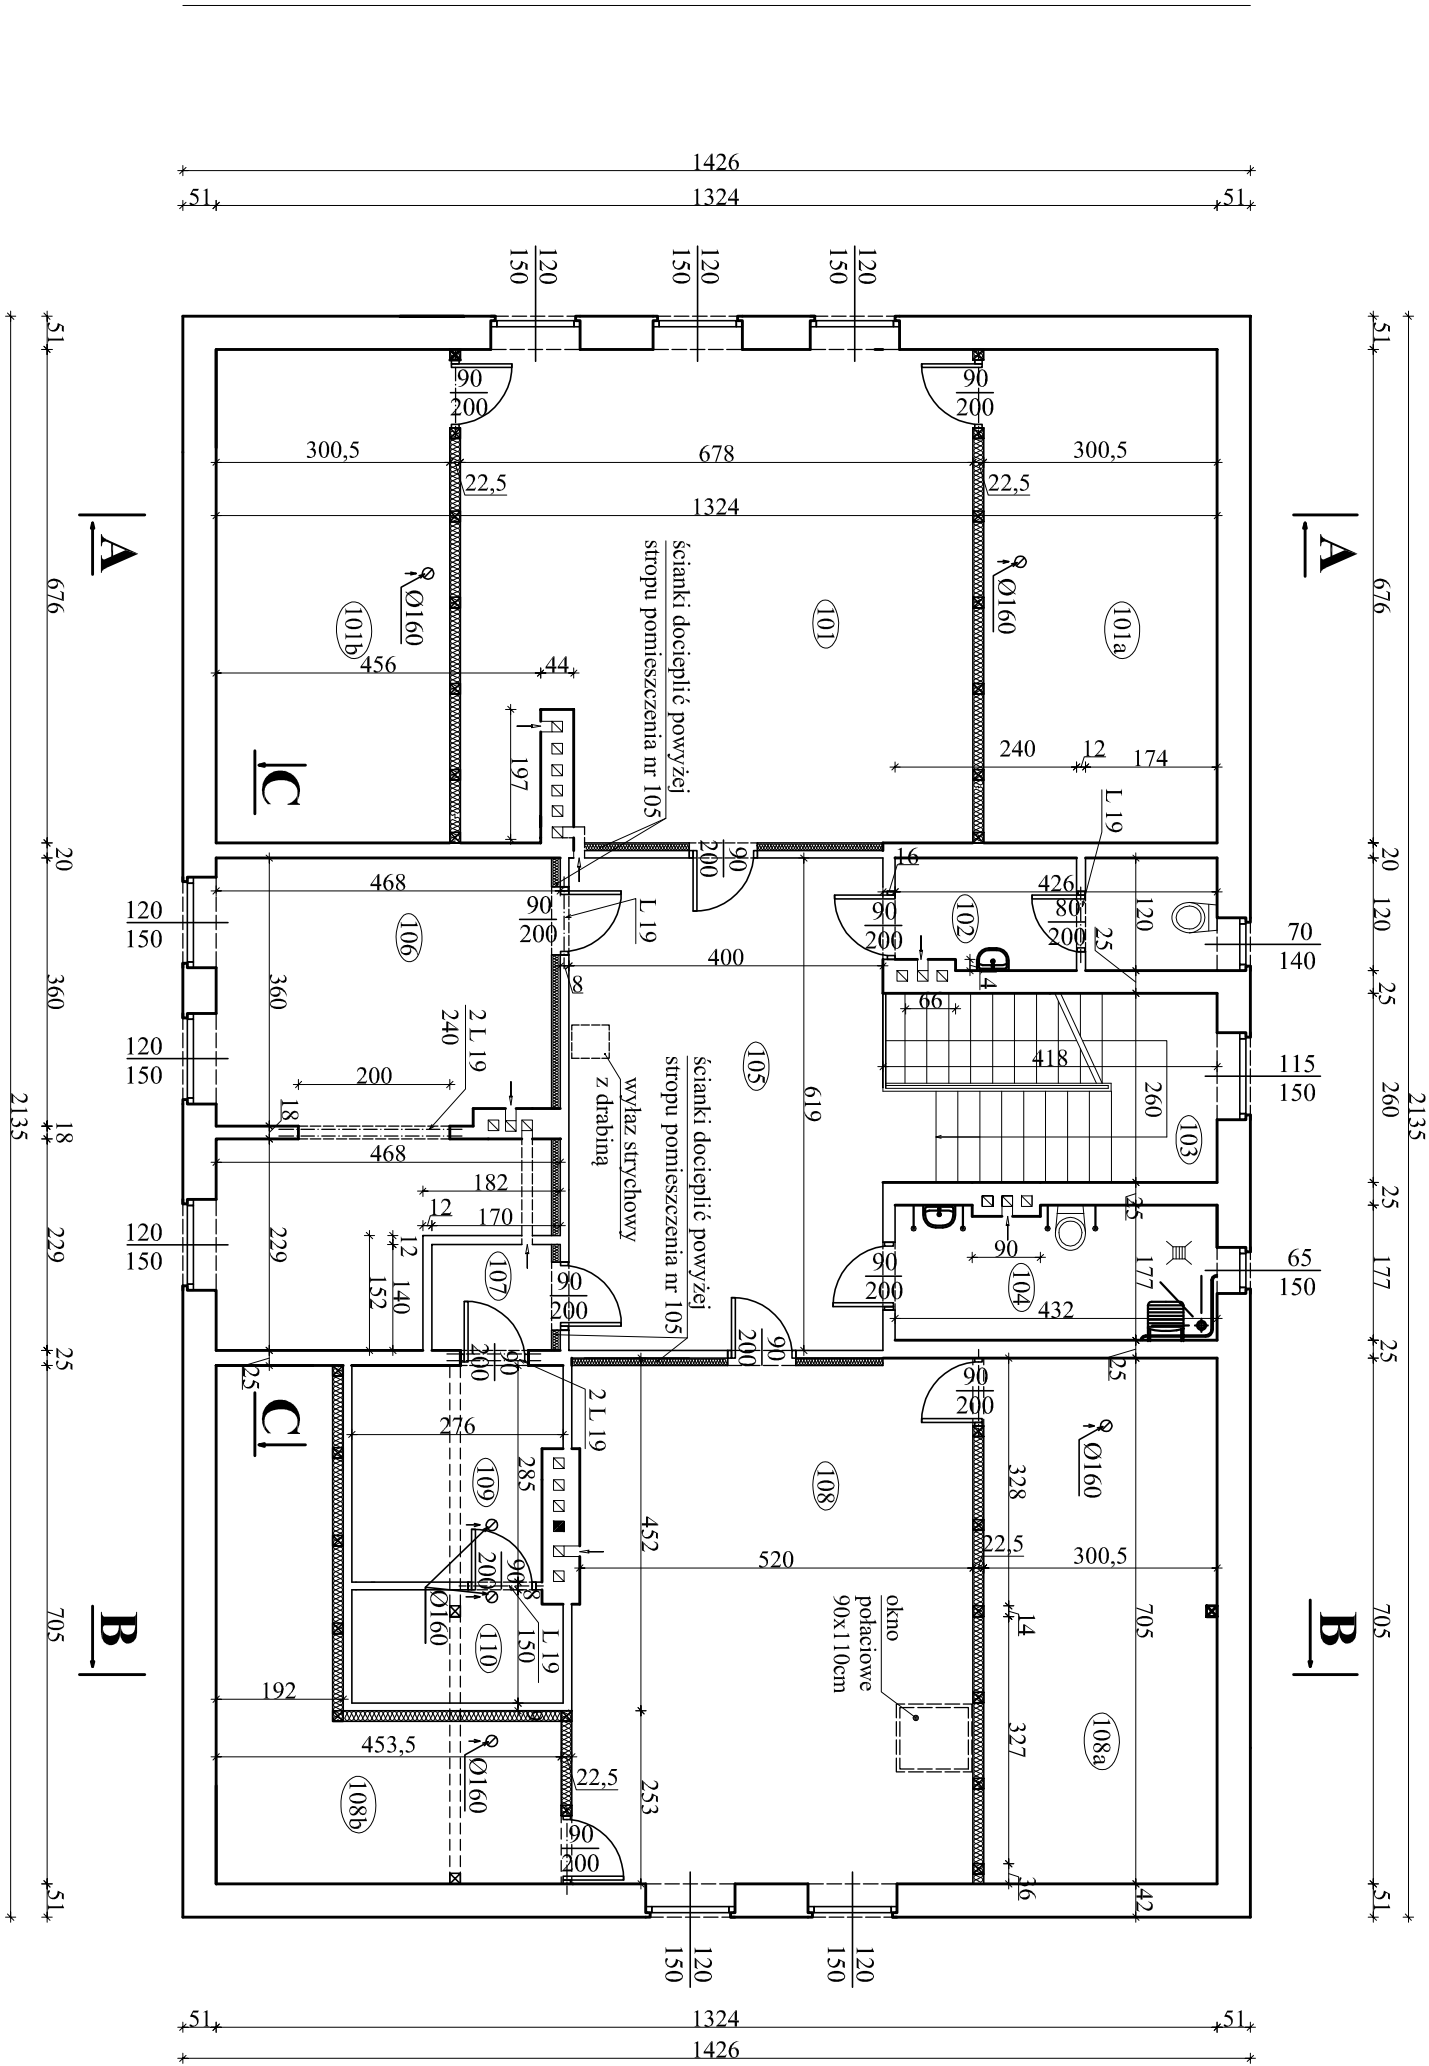

ZESTAWIENIE POWIERZCHNI

Nr Pom.	Przeznaczenie Pom.	Posadzka	Pow.Użytk.m²
101	pracownia nr 1	wykładzina	44,97 m²
101a	pom.gospodarcze nr 1 pracowni nr 1	deski	20,31 m²
101b	pom.gospodarcze nr 2 pracowni nr 1	deski	20,31 m²
102	sanitariat (wc)	gres	4,97 m²
103	kl.schodowa	gres	11,65 m²
104	sanitariat dla osób niepełnosprawnych	gres	7,65 m²
105	kommunikacja	gres	24,76 m²
106	pracownia nr 2	wykładzina	24,80 m²
107	kommunikacja	gres	2,38 m²
108	pracownia nr 3	wykładzina	36,66 m²
108a	pom.gospodarcze nr 1 pracowni nr 3	deski	21,18 m²
108b	pom.gospodarcze nr 2 pracowni nr 3	deski	19,81 m²
109	pom.gospodarcze	gres	7,87 m²
110	magazynek	deski	4,14 m²
RAZEM			251,46 m²

POMIESZCZENIA 103, 104 i 105 SĄ WYKOŃCZONE
(POZA ZAKRESEM REMONTU)

OBIEKT:	ŚRODOWISKOWY DOM SAMOPOMOCY DZIENNEGO POBYTU Żeronicze, 62 - 730 Dobra	Stan:um:
TEMAT:	Remont istniejących pomieszczeń na piętrze budynku siedziby Środowiskowego Domu Samopomocy w Żeronicach z przeznaczeniem na umieszczenie tam 3 nowych pracowni i sanitariatu	Biuro: Ogólnobudowlana
INWESTOR:	ŚRODOWISKOWY DOM SAMOPOMOCY Żeronicze, 62 - 730 Dobra	Data: 08.2016
PROJEKTANT:	mgr inż.Piotr Ziętek upr.LOD/1253/PWOK/09	Skala: 1:100
PROJEKTANT:		
mgr inż.Eugeniusz Ziętek Nr upraw.GT 8346II/23/76		
RZUT PIĘTRA REMONT POMIESZCZEŃ		
1.		