
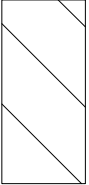


Instalacja wod-kan i c.o. skala 1:100

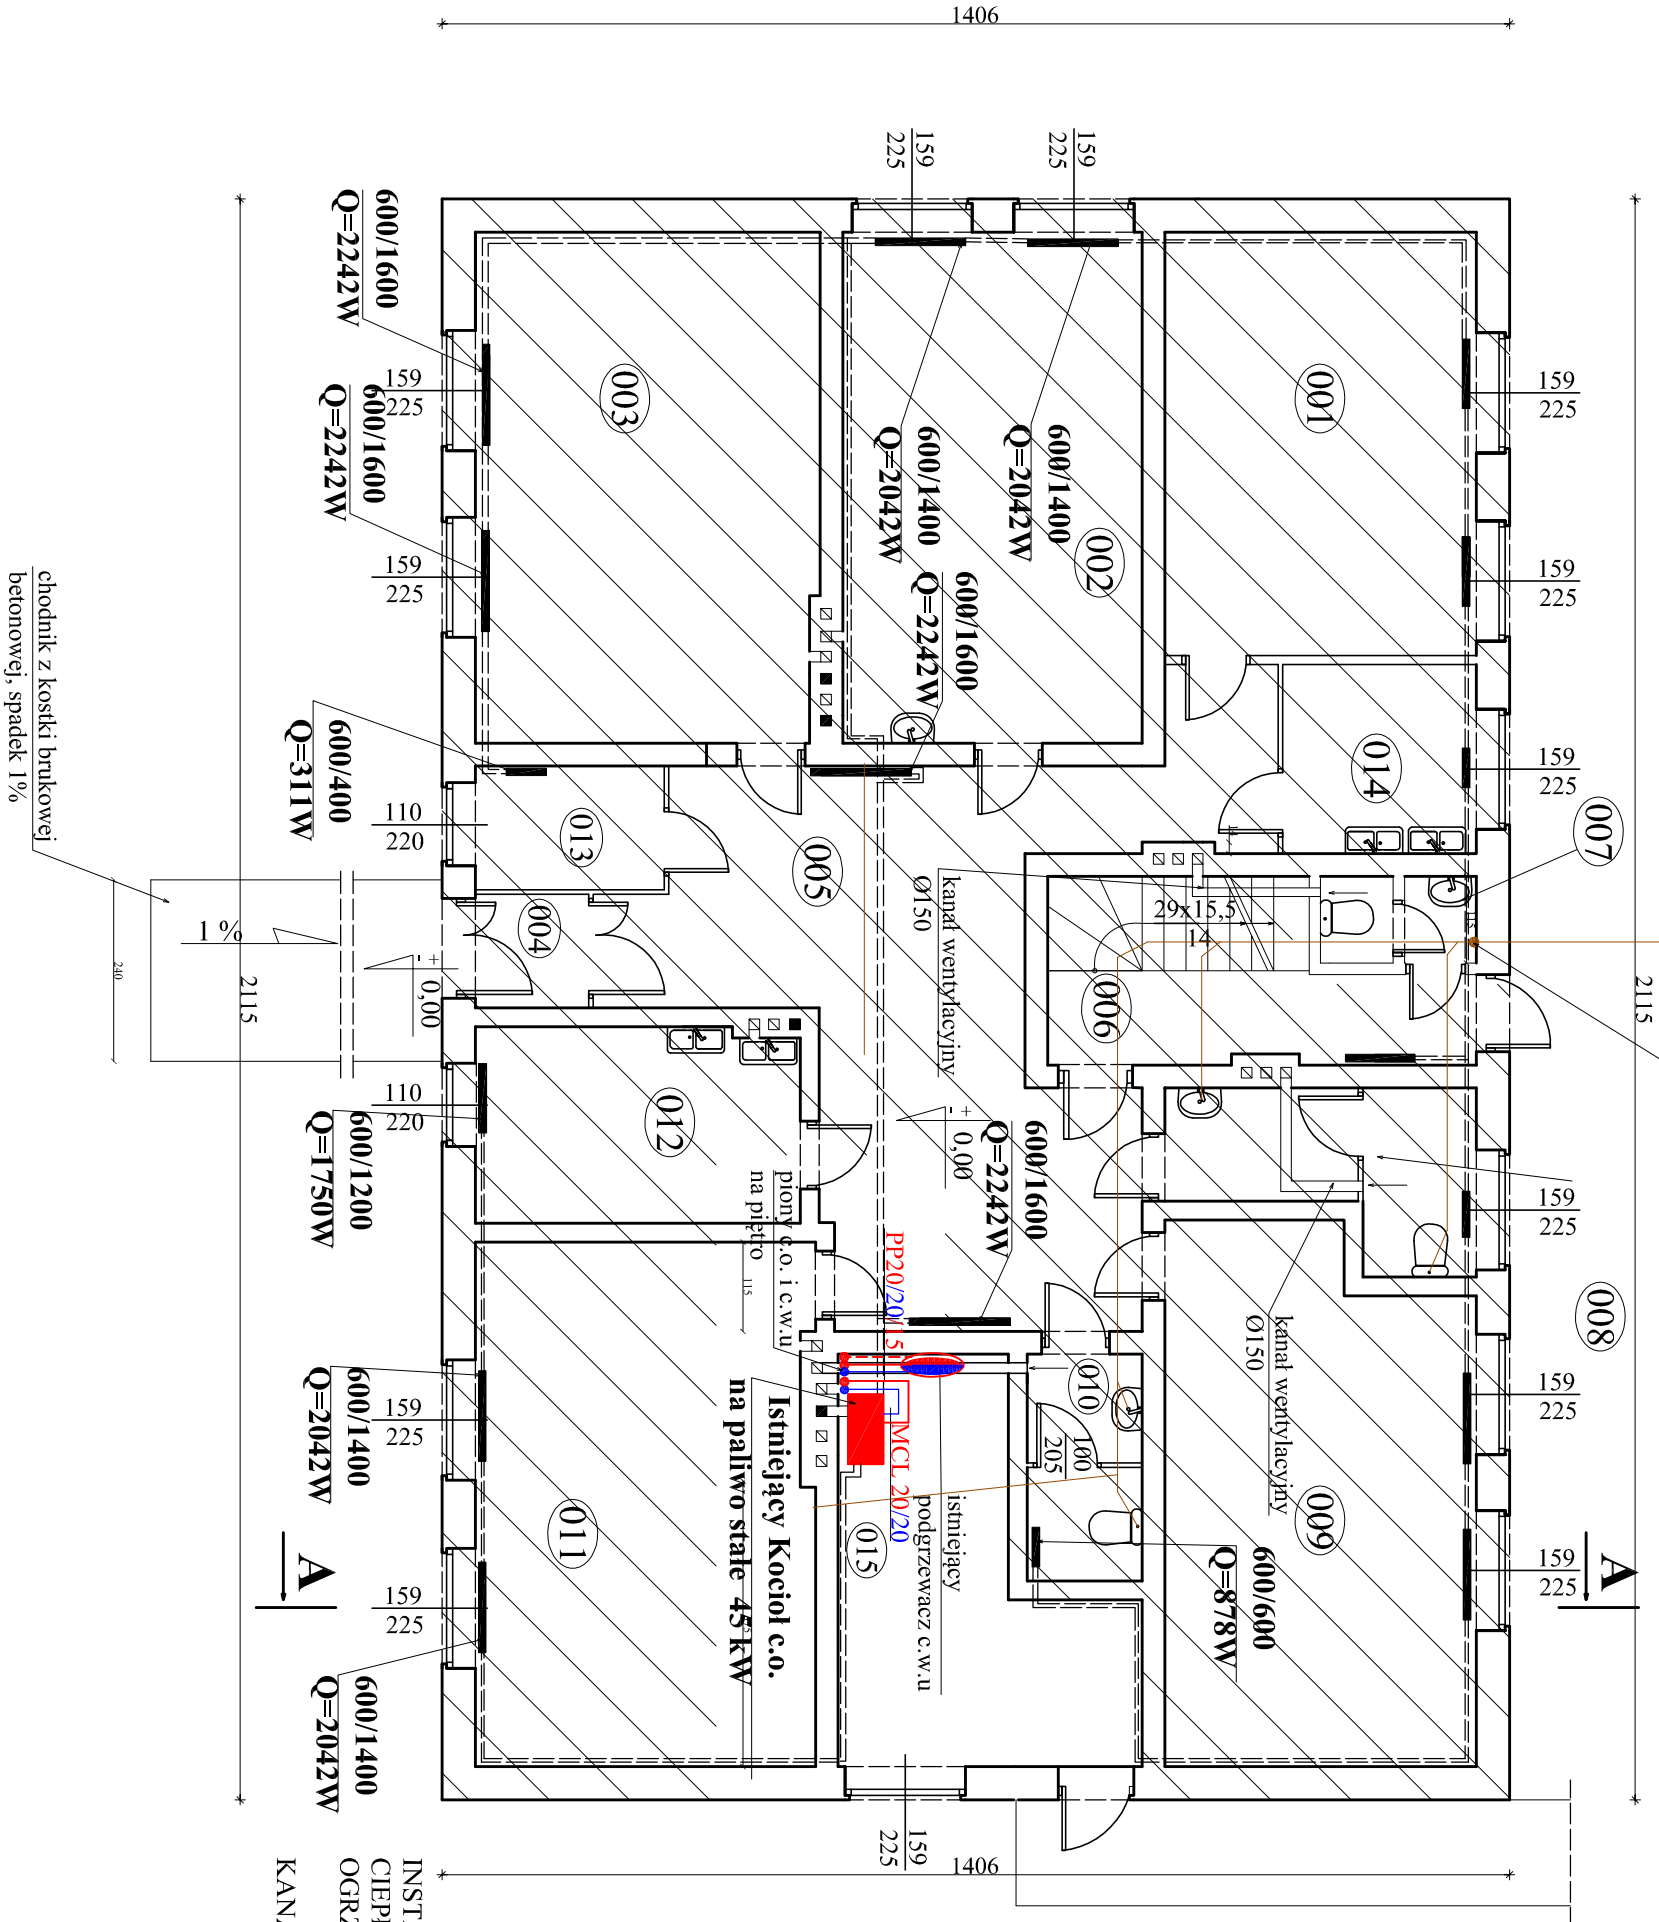

- POZA ZAKRESEM OPRACOWANIA

INSTALACJA WODOCIĄGOWA: Z ISTNIEJĄCEGO WODOCIĄGU
CIEPŁA WODA: Z ISTNIEJĄCEGO BOILERA ZLOKALIZOWANEGO W KOTŁOWNI
OGRZEWANIE: W KOTŁOWNI ZLOKALIZOWANY ISTNIEJĄCY KOCIOŁ NA PALIWO
STAŁE O MOCY 45 kW
KANALIZACJA SANITARNA: DO ISTNIEJĄCEGO PRZYKANALIKA

OBIEKT:	ŚRODOWISKOWY DOM SAMOPOMOCY DZIENNEGO POBYTU Żeronicze, 62 - 730 Dobra	Stadium:	PROJEKT BUDOWLANY
TEMAT:	Remont istniejących pomieszczeń na piętrze budynku siedziby Środowiskowego Domu Samopomocy w Żeroniczach z przeznaczeniem na umieszczenie tam 3 nowych pracowników i sanitariatu	Brand:	Sanitarna
INWESTOR:	ŚRODOWISKOWY DOM SAMOPOMOCY Żeronicze, 62 - 730 Dobra	Data:	08.2016
PROJEKTANT:	mgr inż. Piotr Ziętek upr.LOD/2040/PWOS/12	Skala:	1:100
RZUT PARTERU:INSTALACJA WOD-KAN I C.O. REMONT			
			Nr rysunku: S1.