



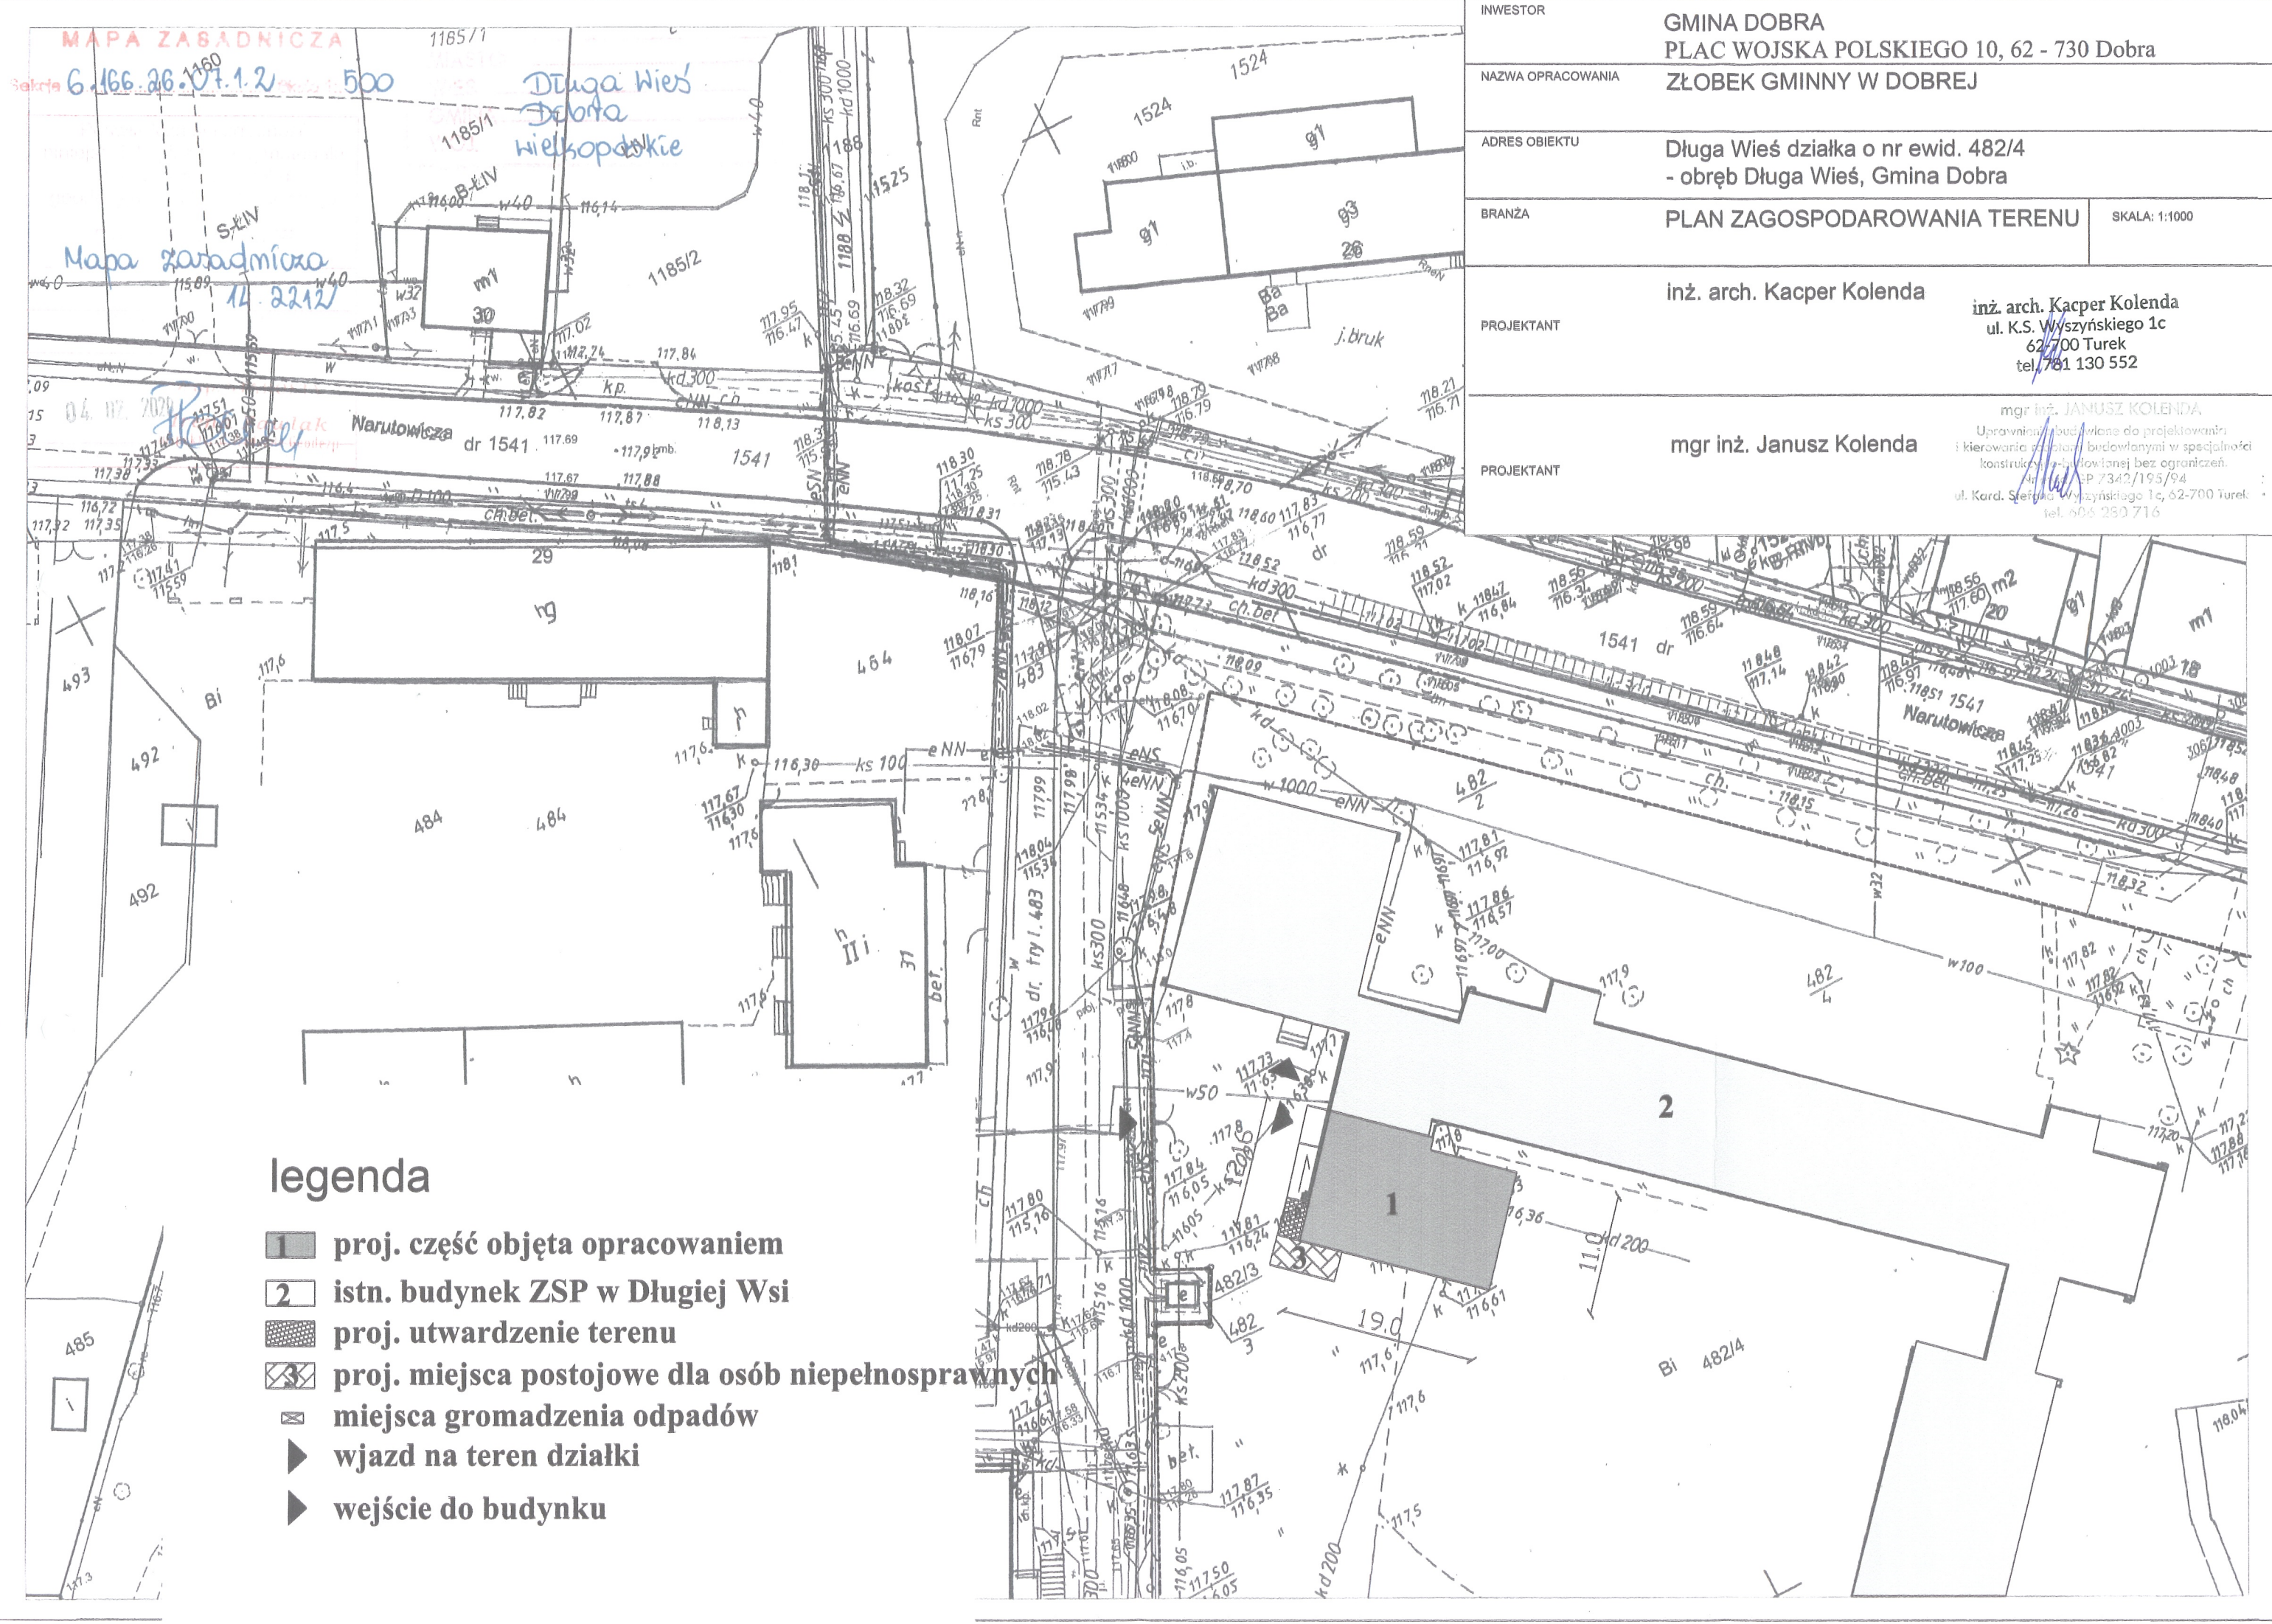


INWESTOR	GMINA DOBRA PLAC WOJSKA POLSKIEGO 10, 62 - 730 Dobra	
NAZWA OPRACOWANIA	ZŁOBEK GMINNY W DOBREJ	
ADRES OBIEKTU	Długa Wieś działka o nr ewid. 482/4 - obręb Długa Wieś, Gmina Dobra	
BRANŻA	PLAN ZAGOSPODAROWANIA TERENU	SKALA: 1:1000
PROJEKTANT	inż. arch. Kacper Kolenda	inż. arch. Kacper Kolenda ul. K.S. Wyszyńskiego 1c 62-700 Turek tel. 781 130 552
PROJEKTANT	mgr inż. Janusz Kolenda	mgr inż. JANUSZ KOLENDA Uprawniony budowlane do projektowania i kierowania robotami budowlanymi w specjalności konstrukcyjno-budowlanej bez ograniczeń. dr inż. Janusz Kolenda ul. Kard. Stefana Wyszyńskiego 1c, 62-700 Turek tel. 605 280 716

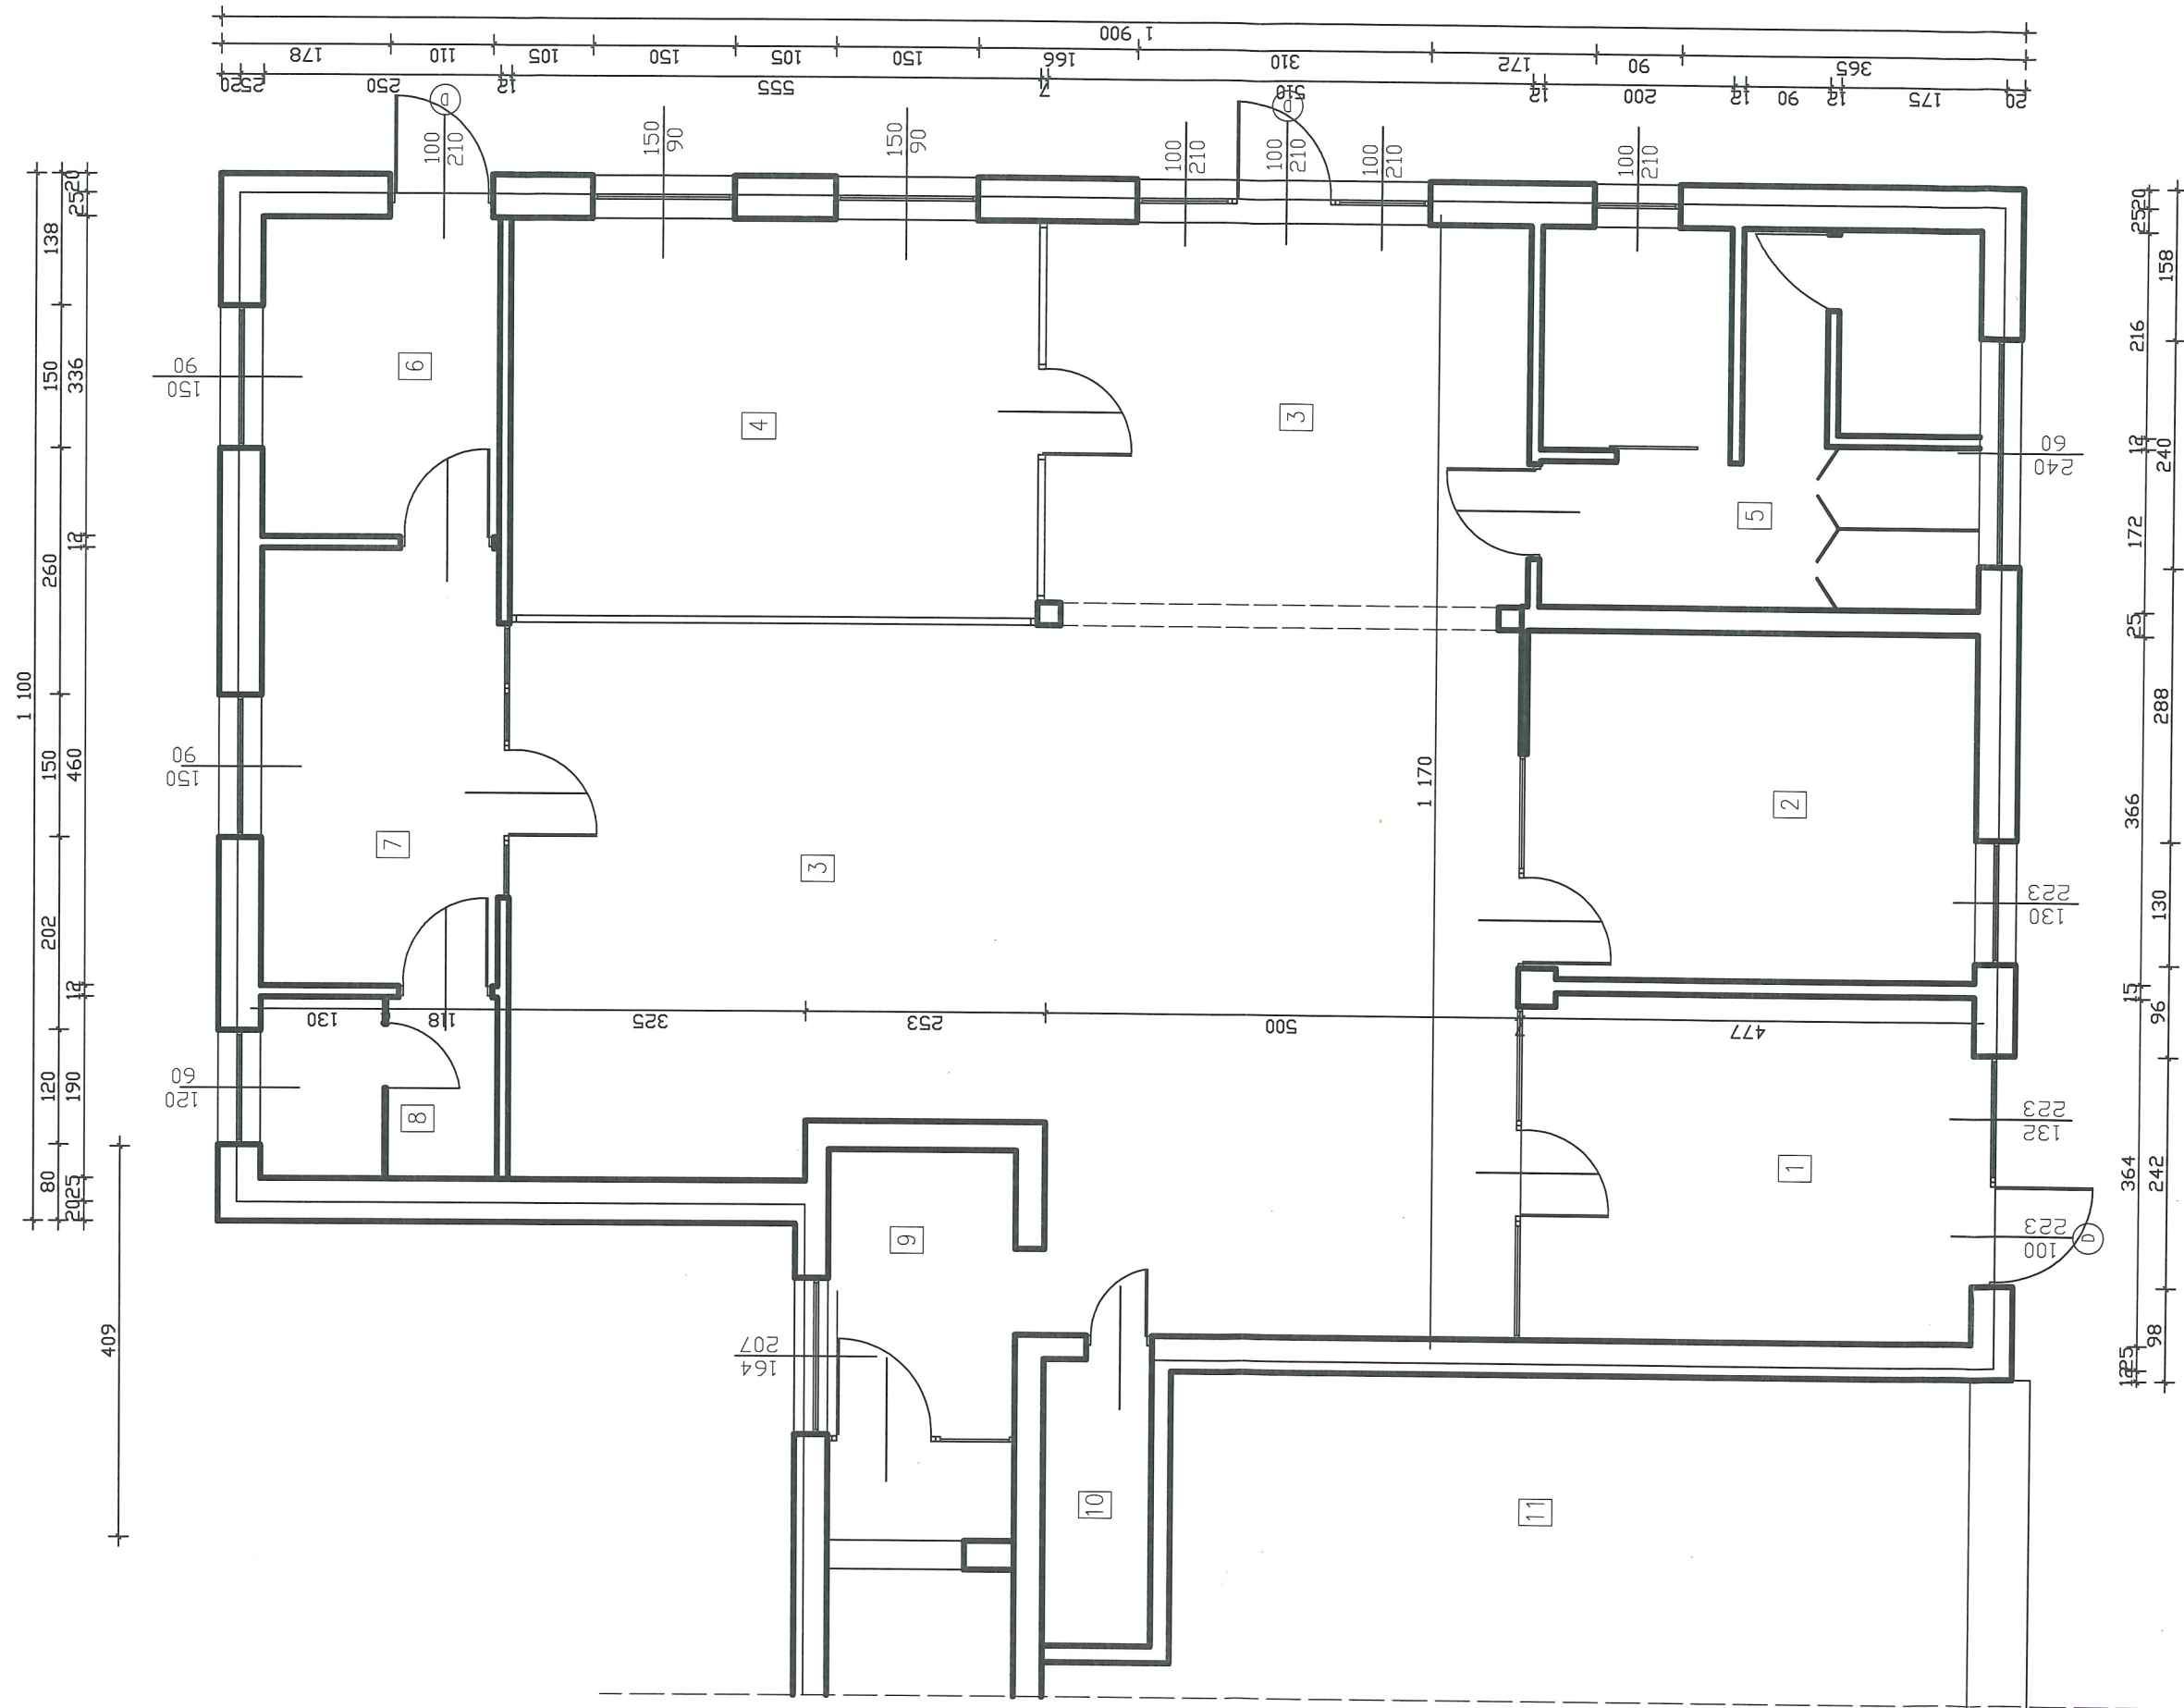

ZESTAWIENIE POMIESZCZEŃ		
nr	nazwa pomieszczenia	pow. użytkowa
1	SZATNIA	17,64m ²
2	BIURO	17,64m ²
3	SALA ZABAW	86,80m ²
4	SYPIALNIA	22,57m ²
5	KAZIENKA DZIECI	18,80m ²
6	SZATNIA PRACOWNIKÓW	8,40m ²
7	STOLÓWKA PRACOWNIKÓW	22,57m ²
8	KAZIENKA PRACOWNIKÓW	4,75m ²
9	KORYTARZ KUCHENNY	8,10m ²
10	MAG. GOSPODARCZY	3,45m ²
11	ISTNIEJĄCA KOTŁOWNIA	

inż. arch. Kacper Kolenka
ul. K.S. Wyszyńskiego 1c
62-700 Turek
tel. 781 130 552

inż. mgr. JAKUB KOLENKA
Wykonanie projektu budowlanego dla projektowania
i wykonania robót budowlanych w specjalności
konstrukcyjno-budowlanej bez ograniczeń.
Nr świad. 171/2022/195/94
Kacper Kolenka Wyszyńskiego 1c, 62-700 Turek
tel. 781 130 552

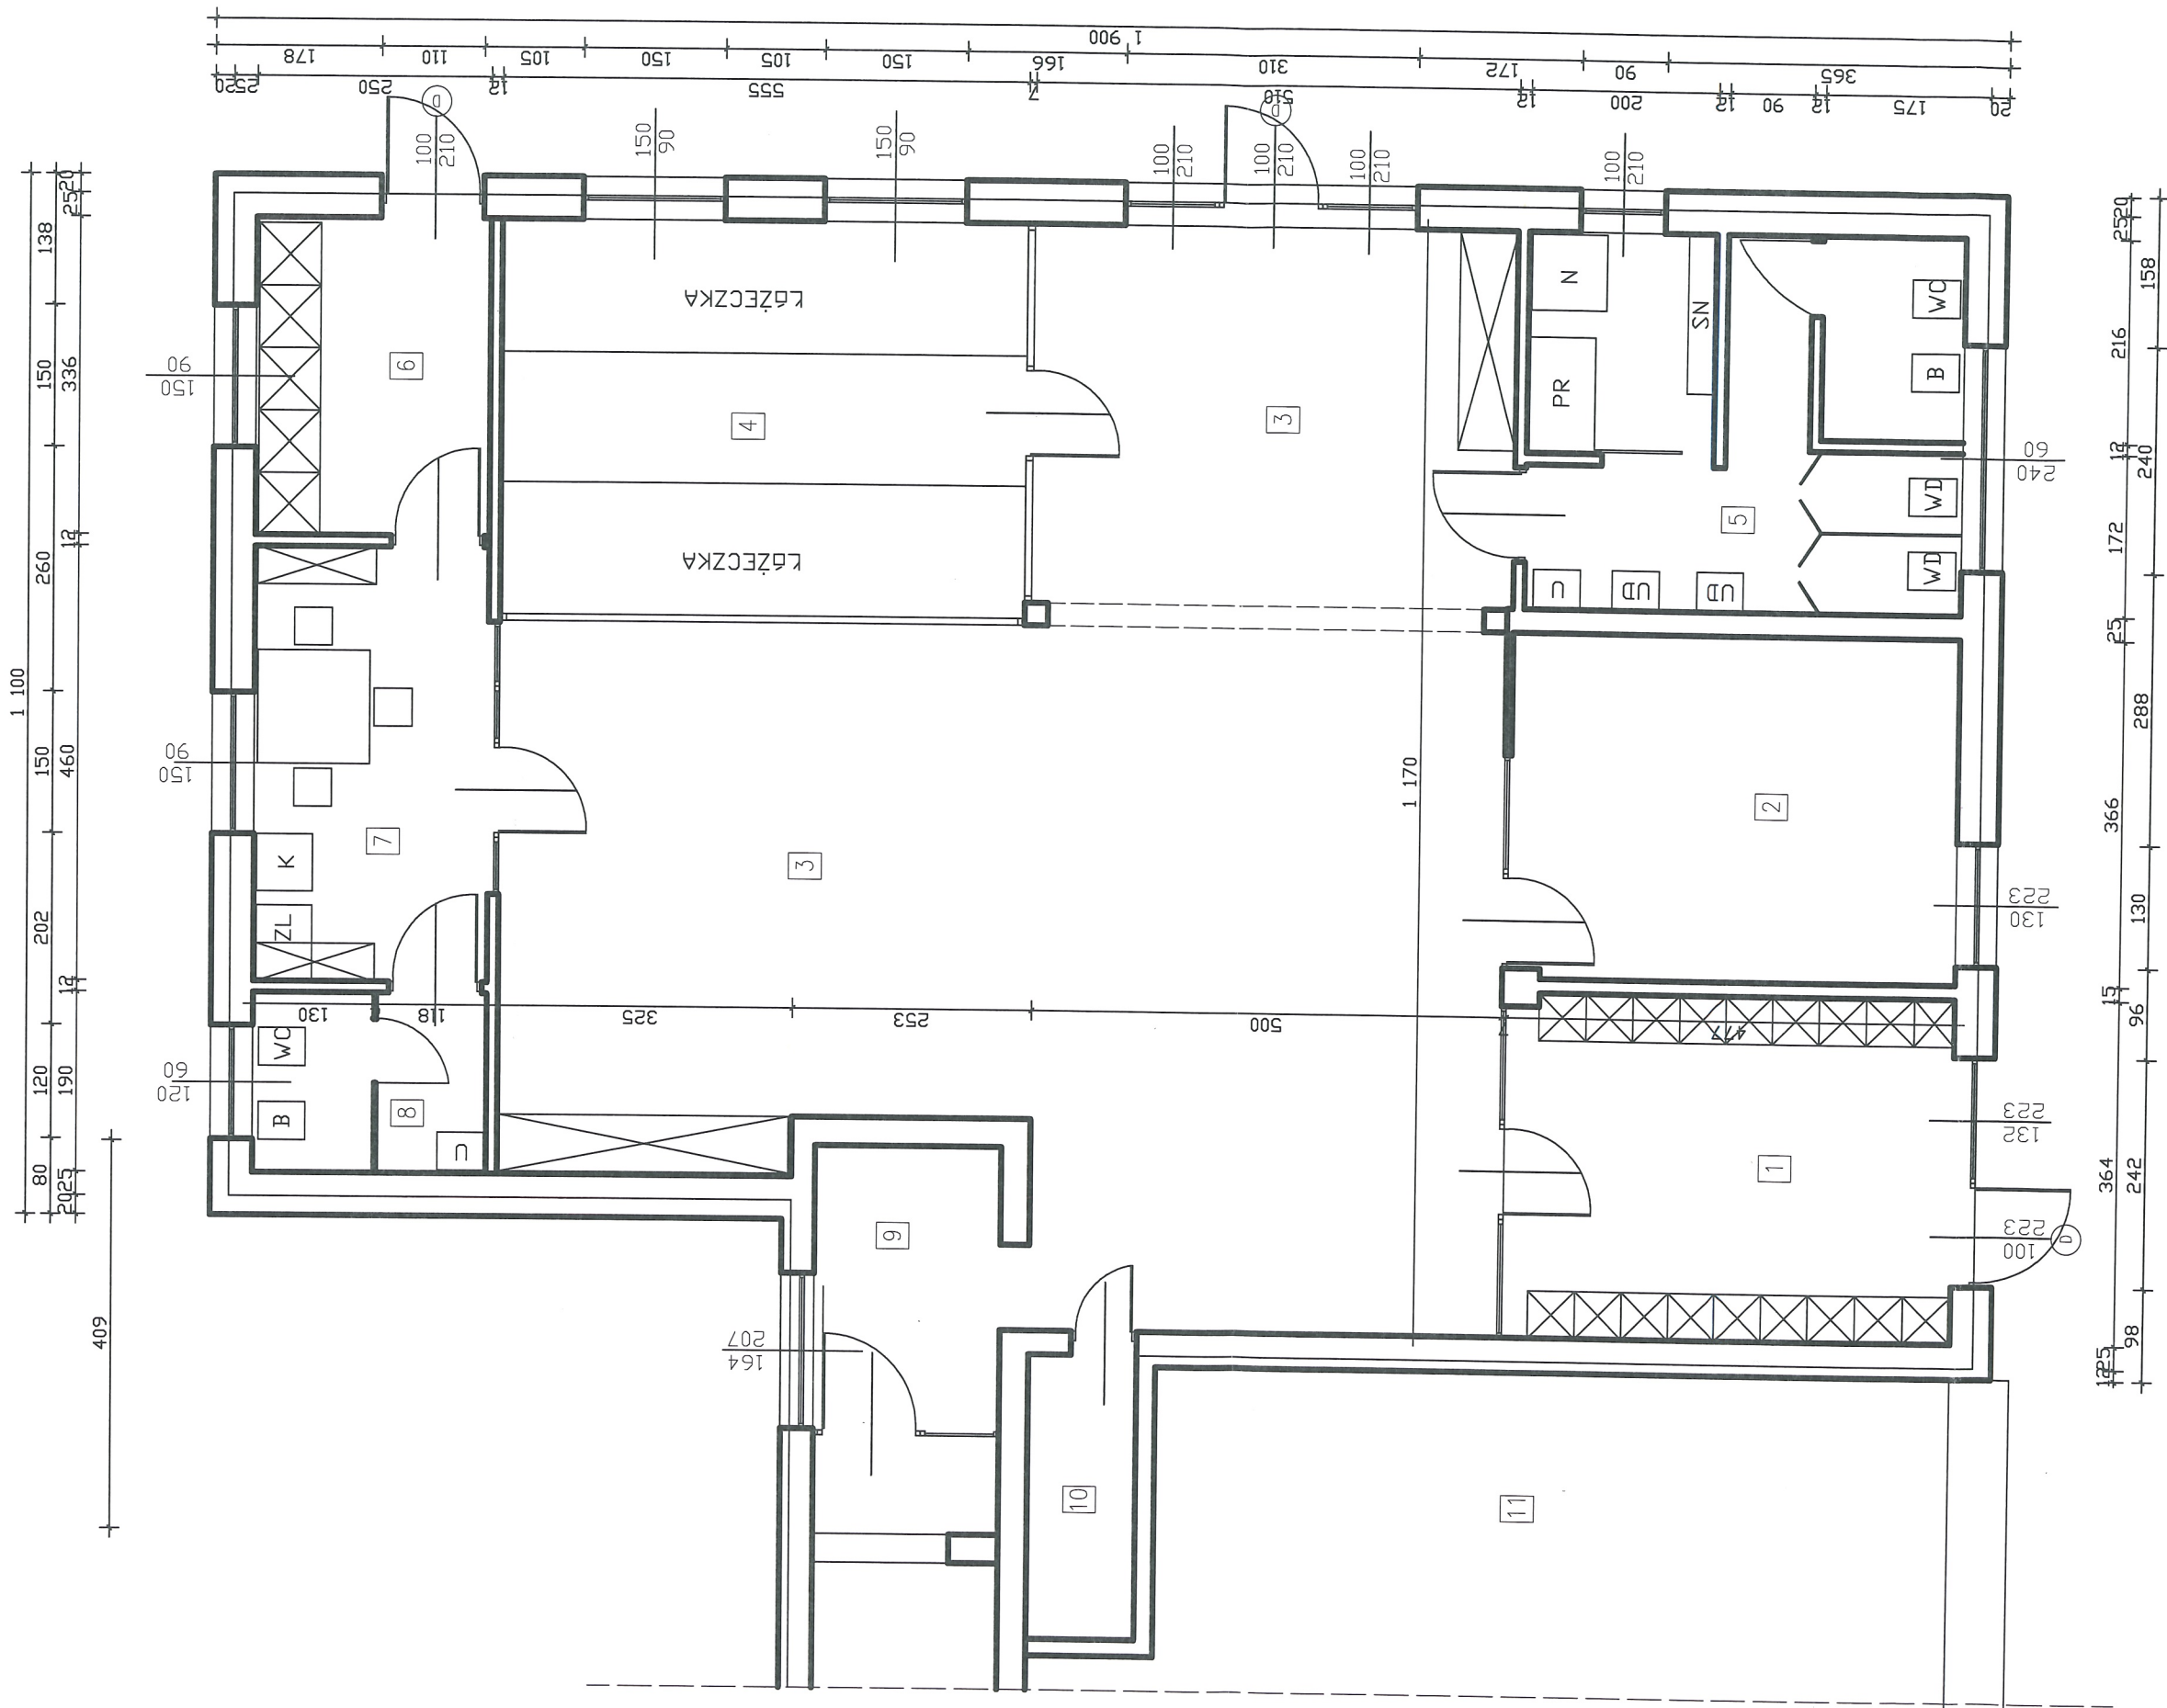

WYPOSAŻENIE	
U	UMYWALKA DOROSŁYCH
UD	UMYWALKA DZIECI
WC	MISKA UST. DOROSŁYCH
WD	MISKA UST. DZIECI
B	BIDET
ZL	ZLEWOZMYWAK
K	KUCHNIA
N	NATRYSK
PR	PRZEWIĄT
SN	STOJAK NA NIDNIKI

ZESTAWIENIE POMIESZCZEŃ	
nazwa pomieszczenia	pow. użytkowa
1 SZATNIA	17,64m ²
2 BIURO	17,64m ²
3 SALA ZABAW	86,80m ²
4 SYPIALNIA	22,57m ²
5 ŁAZIENKA DZIECI	18,80m ²
6 SZATNIA PRACOWNIKÓW	8,40m ²
7 STOLÓWKA PRACOWNIKÓW	22,57m ²
8 ŁAZIENKA PRACOWNIKÓW	4,75m ²
9 KORYTARZ KUCHENNY	8,10m ²
10 MAG. GOSPODARCZY	3,45m ²
11 ISTNIEJĄCA KOTŁOWNIA	

inż. arch. Kacper Kolenda
ul. K.S. Wyszyńskiego 1c
62-700 Turek
tel. 781 130 552

mgr inż. JANUSZ KOLENDA
Uprawnienia budowlane do projektowania
i kierowania robotami budowlanymi w specjalności
konstrukcyjnej budowlanej bez ograniczeń.
Nr swiad. GP 7342/195/94
ul. Kard. Stefana Wyszyńskiego 1c, 62-700 Turek
tel. 606 260 716