



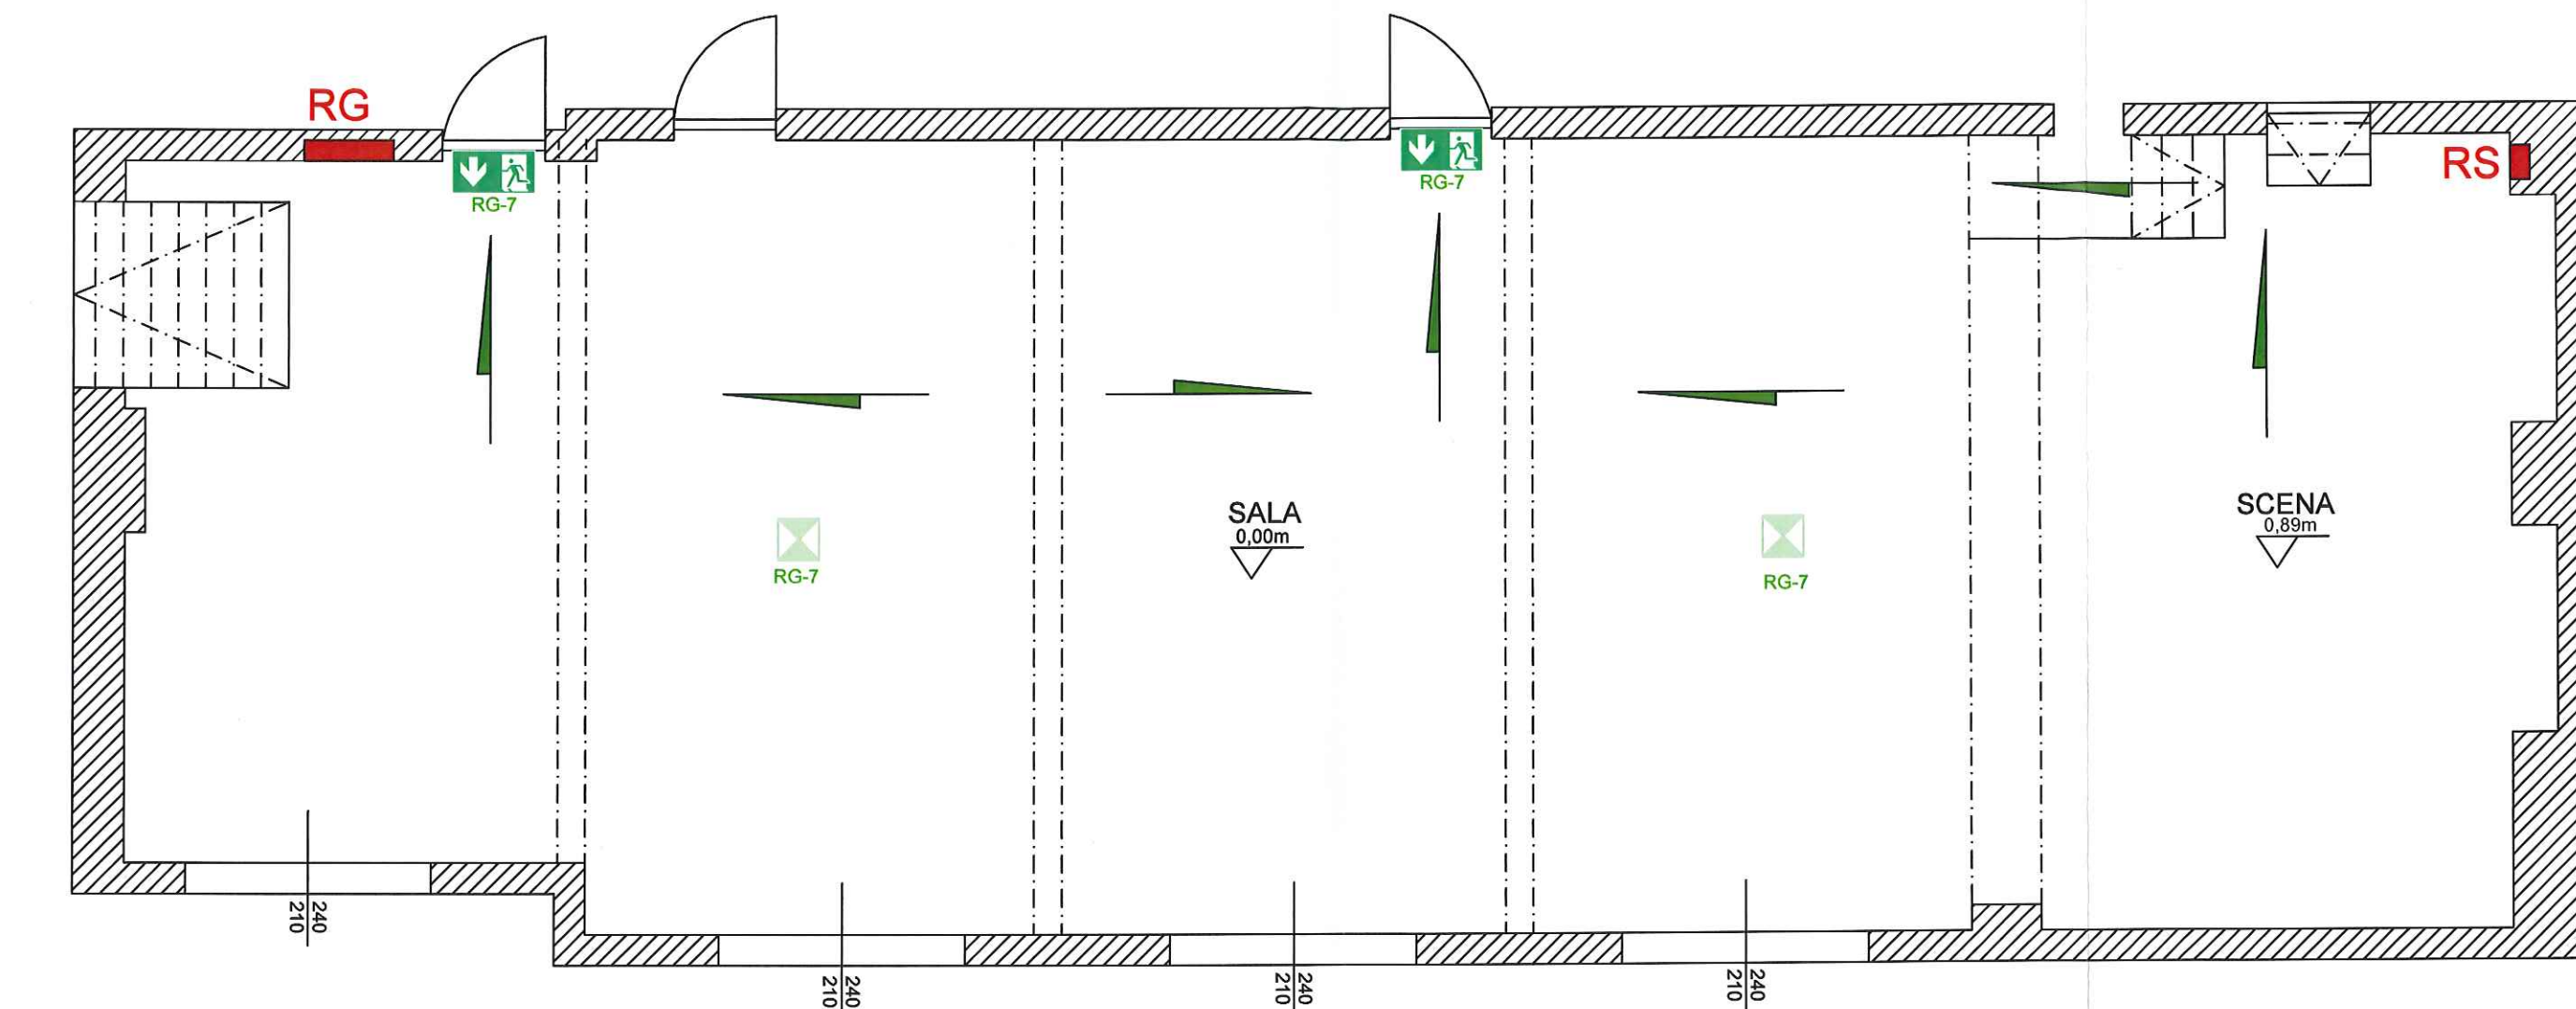

-  Oprawa kinkiet istniejąca do ponownego montażu
-  Oprawa istniejąca do ponownego montażu na suficie podwieszanym typu "AMSTRONG"
-  Koryto kablowe typu BAKS 100
-  Rura osłonowa np. AROT zainstalowana pod tynkiem od rozdzielnic do przestrzeni między sufitem podwieszanym.
-  Kierunek drogi ewakuacyjnej
-  Oprawa ewakuacyjna (Orion) - istniejąca do ponownego montażu
-  Oprawa awaryjna (Starlet White)
- RS**
 Nowa rozdzielnica 3x12 modułów - ROZDZIELNICA SCENA
- RG**
 Istniejąca - ROZDZIELNICA GŁÓWNA
-  Łącznik schodowy IP20
-  Łącznik podwójny IP20
-  Łącznik pojedynczy IP20
-  Gniazdo podwójne 230V IP20

PROJEKTY I NADZORY BUDOWLANE KRZYSZTOF WERBIŃSKI		NIP 6681171822 REGON 389120205 tel. 669466779 e-mail: k.werbinski_projekty@op.pl
Obiekt:		CENTRUM KULTURY W DOBREJ
Inwestor:		GMINA DOBRA, PLAC WOJSKA POLSKIEGO 10
Lokalizacja:		UL. DEKERTA 34, 62-730 DOBRA, DZ. NR EWID. 1816/3, 1816/4.
INSTALACJA OŚW, AWARYJNEGO I EWAKUACYJNEGO		
Projektant:	inż. KRZYSZTOF WERBIŃSKI Nr ewid. WKP/0183/ZOOE/19	Podpis:
Asystent projektanta:	inż. ADRIAN GOSZCZKO	Podpis:
Data: sierpień /2021	Skala: 1 :150 (A3)	Nr rys. E - 1

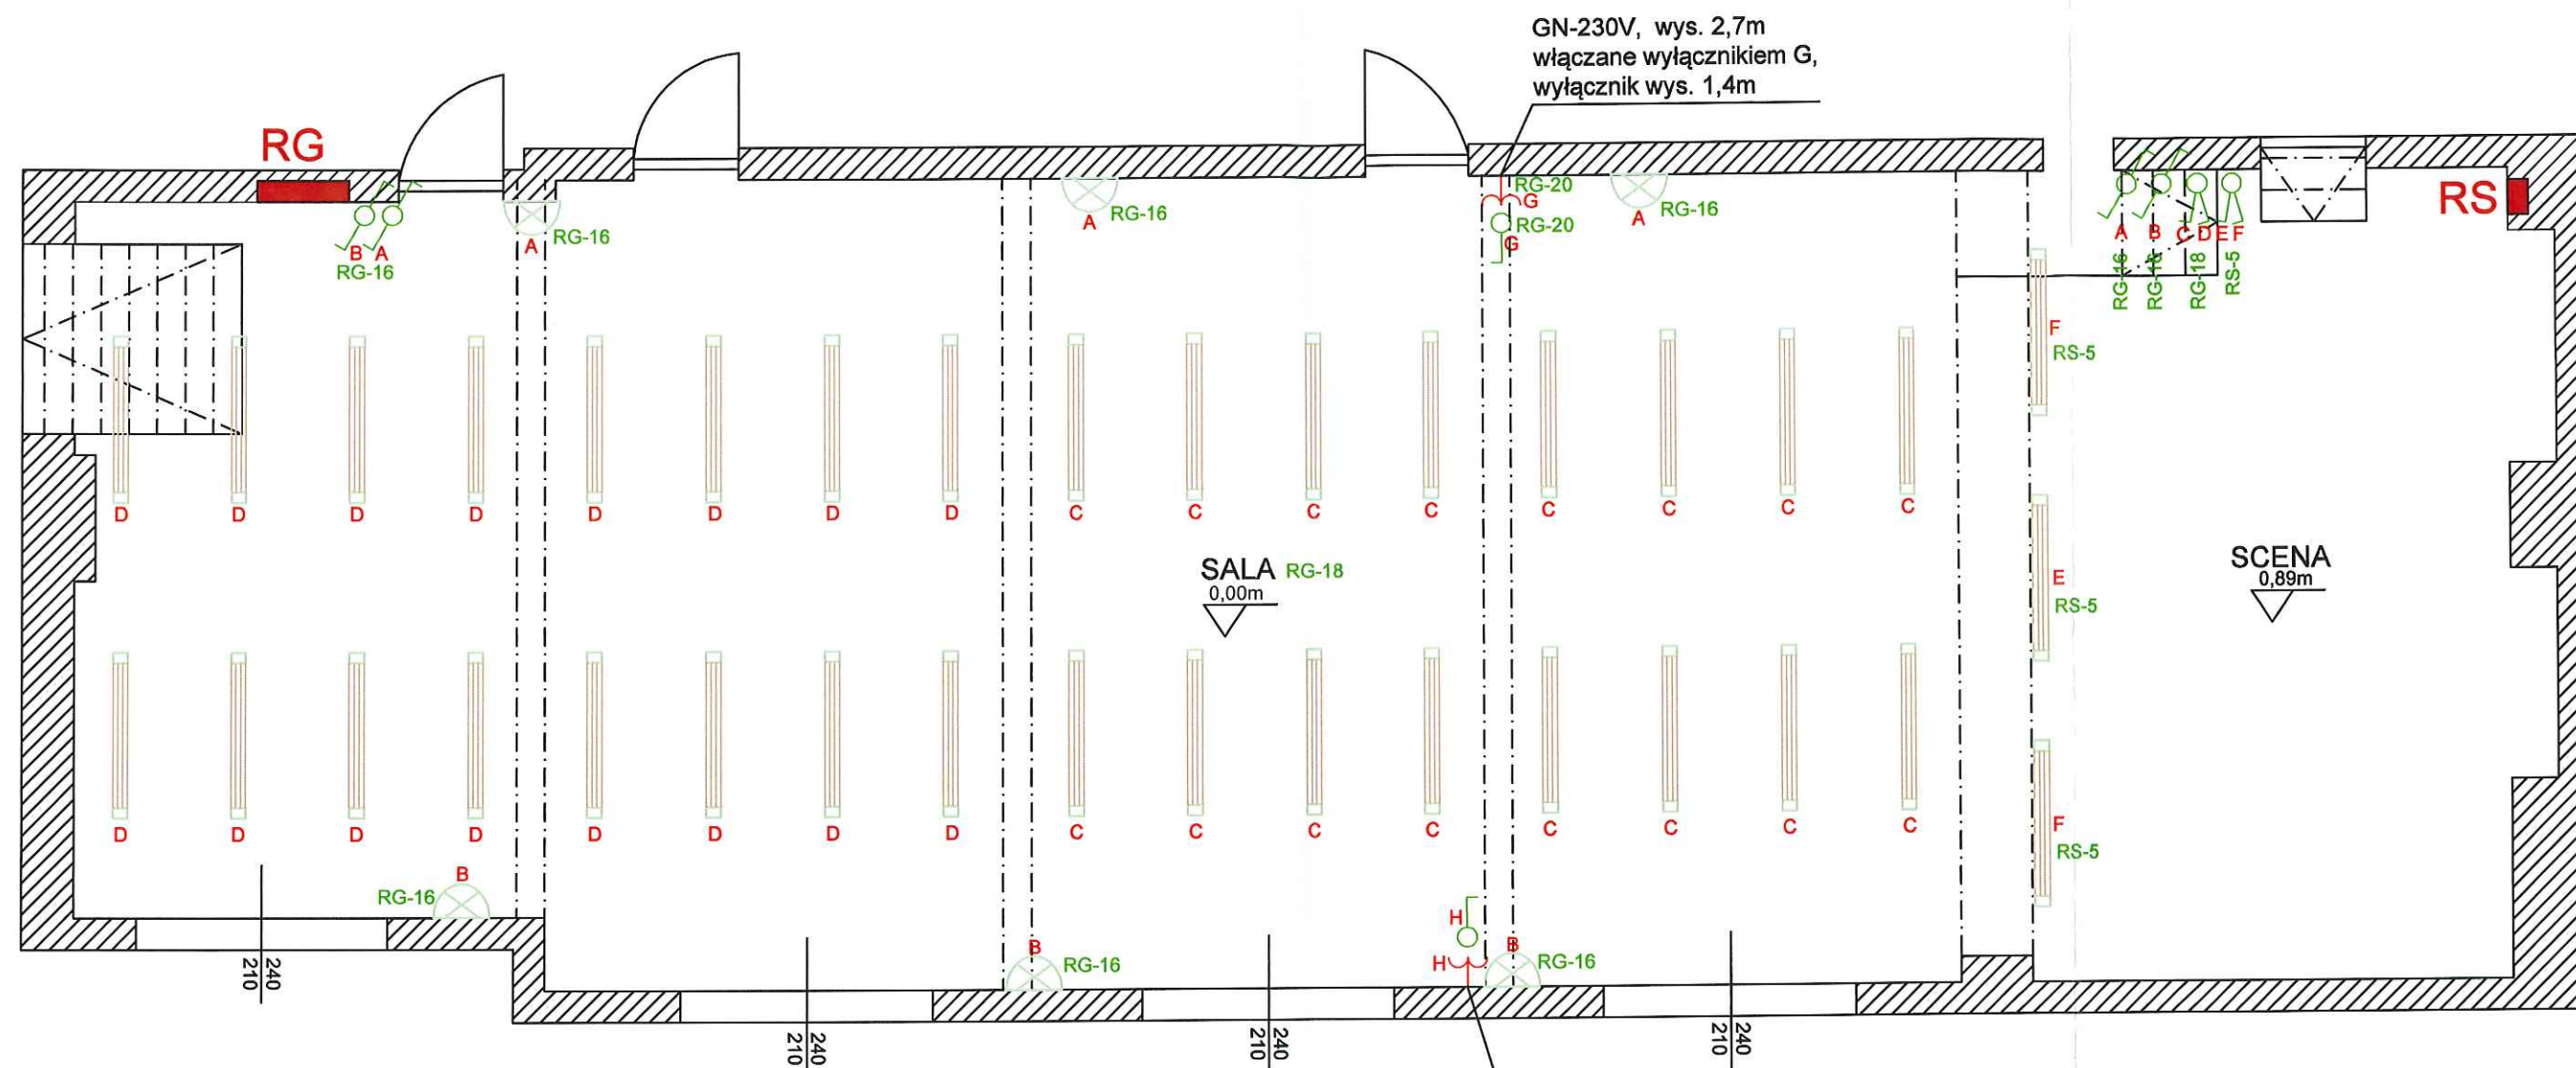

-  Oprawa kinkiet istniejąca do ponownego montażu
-  Oprawa istniejąca do ponownego montażu na suficie podwieszanym typu "AMSTRONG"
-  Koryto kablowe typu BAKS 100
-  Rura osłonowa np. AROT zainstalowana pod tynkiem od rozdzielnicy do przestrzeni między sufitem podwieszanym.

-  Oprawa ewakuacyjna (Orion) - istniejąca
-  Oprawa awaryjna (Starlet White)
- RS**
 Nowa rozdzielnica 3x12 modułów - ROZDZIELNICA SCENA
- RG**
 Istniejąca - ROZDZIELNICA GŁÓWNA
-  Łącznik schodowy IP20
-  Łącznik podwójny IP20
-  Łącznik pojedynczy IP20
-  Gniazdo podwójne 230V IP20

PROJEKTY I NADZORY BUDOWLANE
KRZYSZTOF WERBIŃSKI

NIP 6681171822
REGON 389120205
tel. 669466779
e-mail: k.werbinski_projekty@op.pl

Obiekt: CENTRUM KULTURY W DOBREJ

Inwestor: GMINA DOBRA, PLAC WOJSKA POLSKIEGO 10

Lokalizacja: UL. DEKERTA 34, 62-730 DOBRA, DZ. NR EWID. 1816/3, 1816/4.

INSTALACJA OŚWIETLENIA PODSTAWOWEGO


Projektant: inż. KRZYSZTOF WERBIŃSKI
Nr ewid. WKP/0183/ZOOE/19

Podpis:

Asystent projektanta: inż. ADRIAN GOSZCZKO


Podpis:

Data: sierpień /2021 Skala: 1 : 150 (A3) Nr rys. E - 2

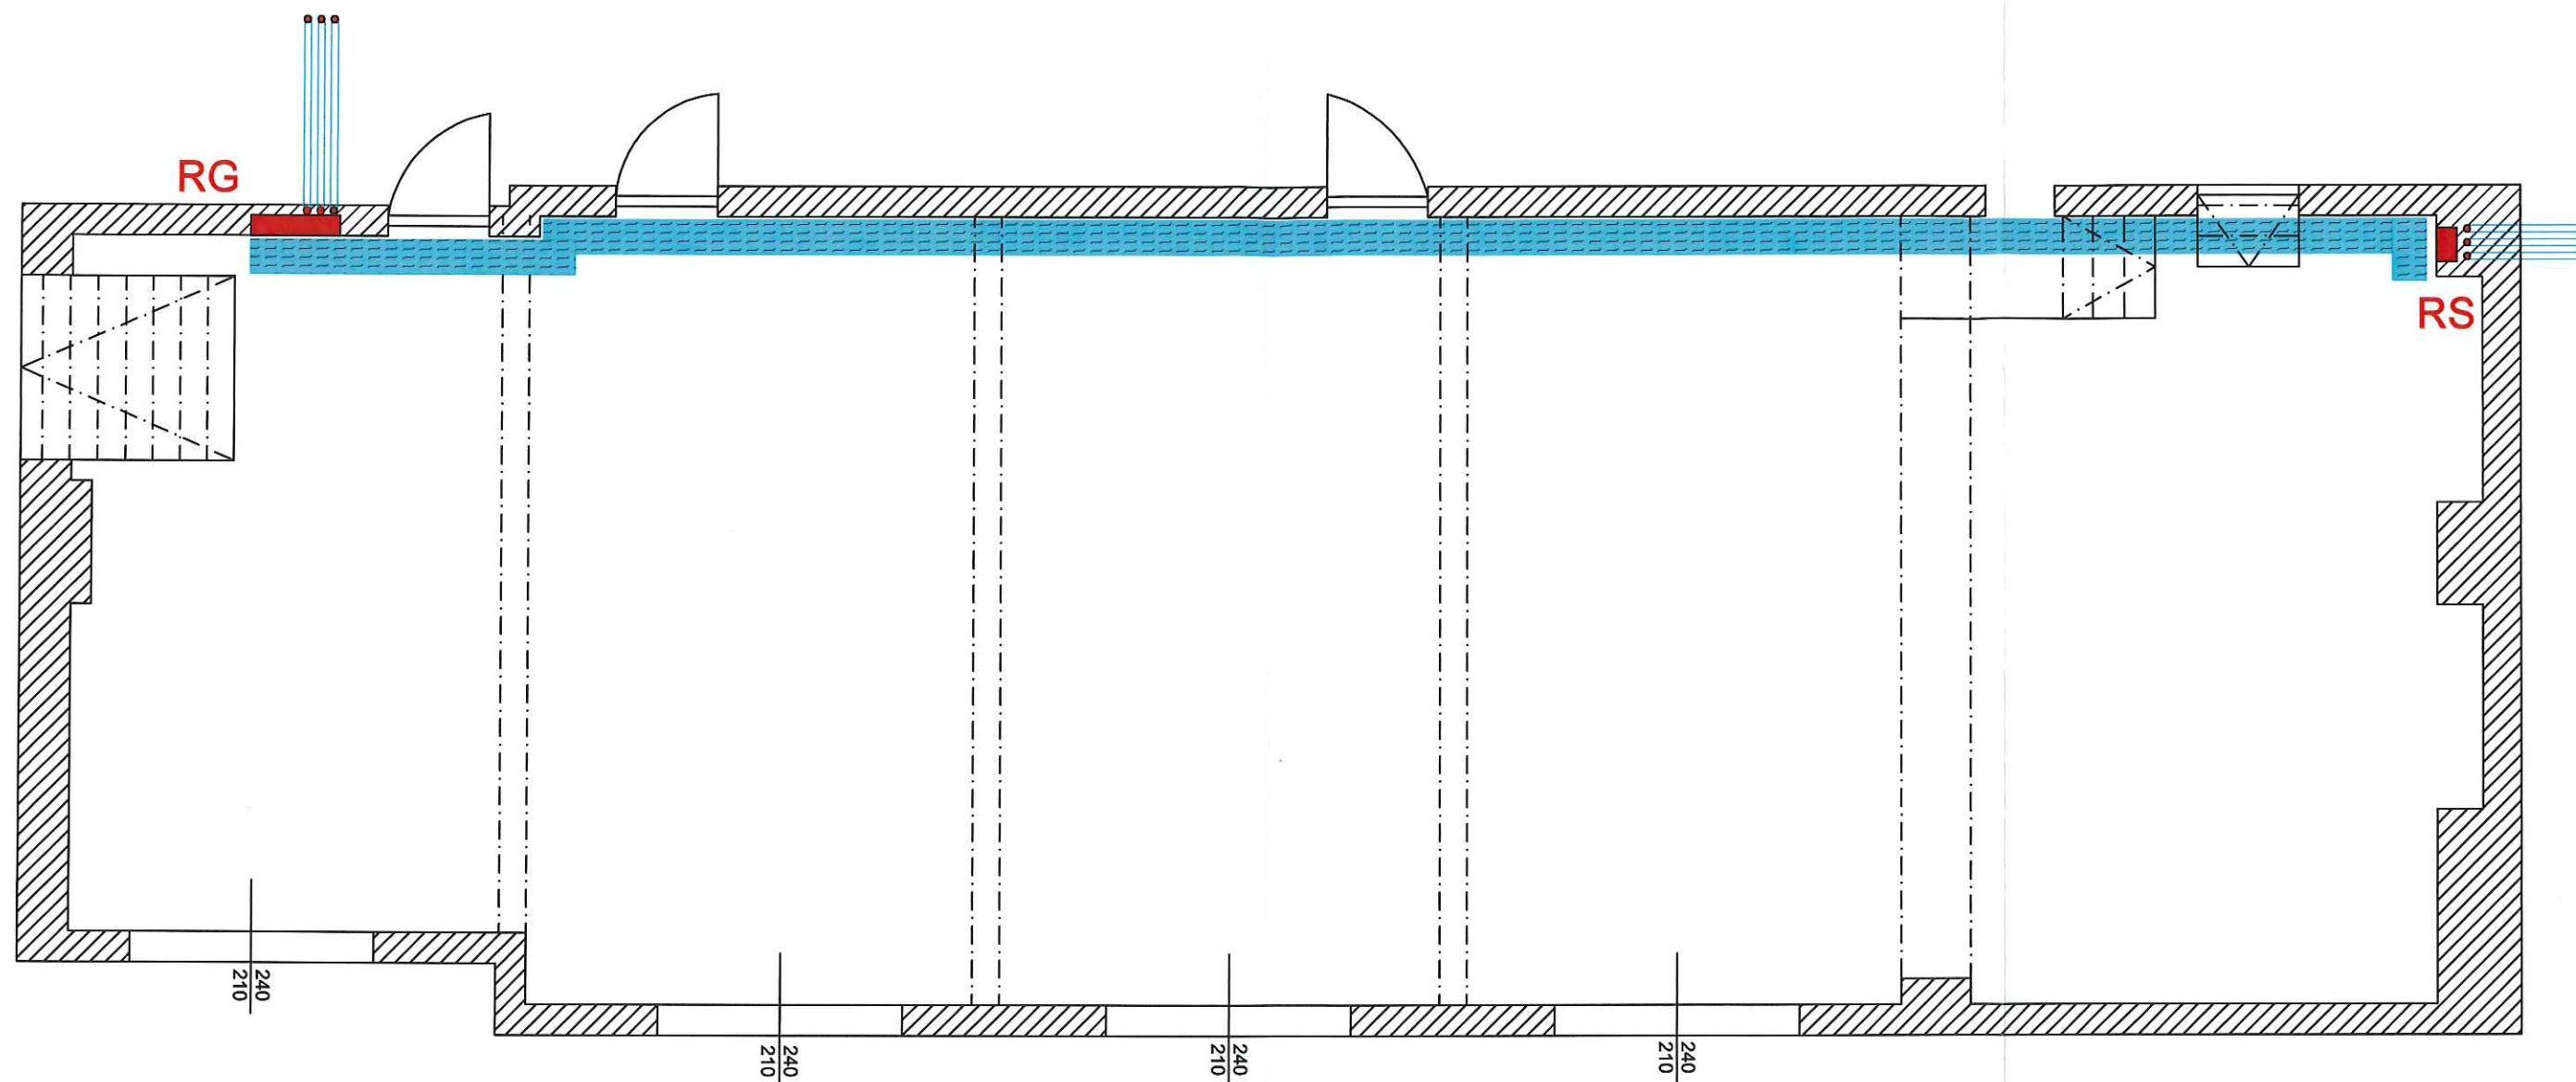


- | | | | |
|--|--|-----------|---|
| | Oprawa kinkiet istniejąca do ponownego montażu | | Oprawa ewakuacyjna (Orion) - istniejąca |
| | Oprawa istniejąca do ponownego montażu na suficie podwieszanym typu "AMSTRONG" | | Oprawa awaryjna (Starlet White) |
| | Koryto kablowe typu BAKS 100 | RS | Nowa rozdzielnica 3x12 modułów - ROZDZIELNICA SCENA |
| | Rura osłonowa np. AROT zainstalowana pod tynkiem od rozdzielnicy do przestrzeni między sufitem podwieszanym. | RG | Istniejąca - ROZDZIELNICA GŁÓWNA |
| | | | Łącznik schodowy IP20 |
| | | | Łącznik podwójny IP20 |
| | | | Łącznik pojedynczy IP20 |
| | | | Gniazdo podwójne 230V IP20 |

PROJEKTY I NADZORY BUDOWLANE KRZYSZTOF WERBIŃSKI		NIP 6681171822 REGON 389120205 tel. 669466779 e-mail: k.werbinski_projekty@op.pl
Obiekt:		CENTRUM KULTURY W DOBREJ
Inwestor:		GMINA DOBRA, PLAC WOJSKA POLSKIEGO 10
Lokalizacja:		UL. DEKERTA 34, 62-730 DOBRA, DZ. NR EWID. 1816/3, 1816/4.
ITRASY KABLOWE, RURY OSŁONOWE		
Projektant:	inż. KRZYSZTOF WERBIŃSKI Nr ewid. WKP/0183/ZOOE/19	Podpis:
Asystent projektanta:	inż. ADRIAN GOSZCZKO	Podpis:
Data:	sierpień /2021	Skala: 1 : 150 (A3) Nr rys. E - 3

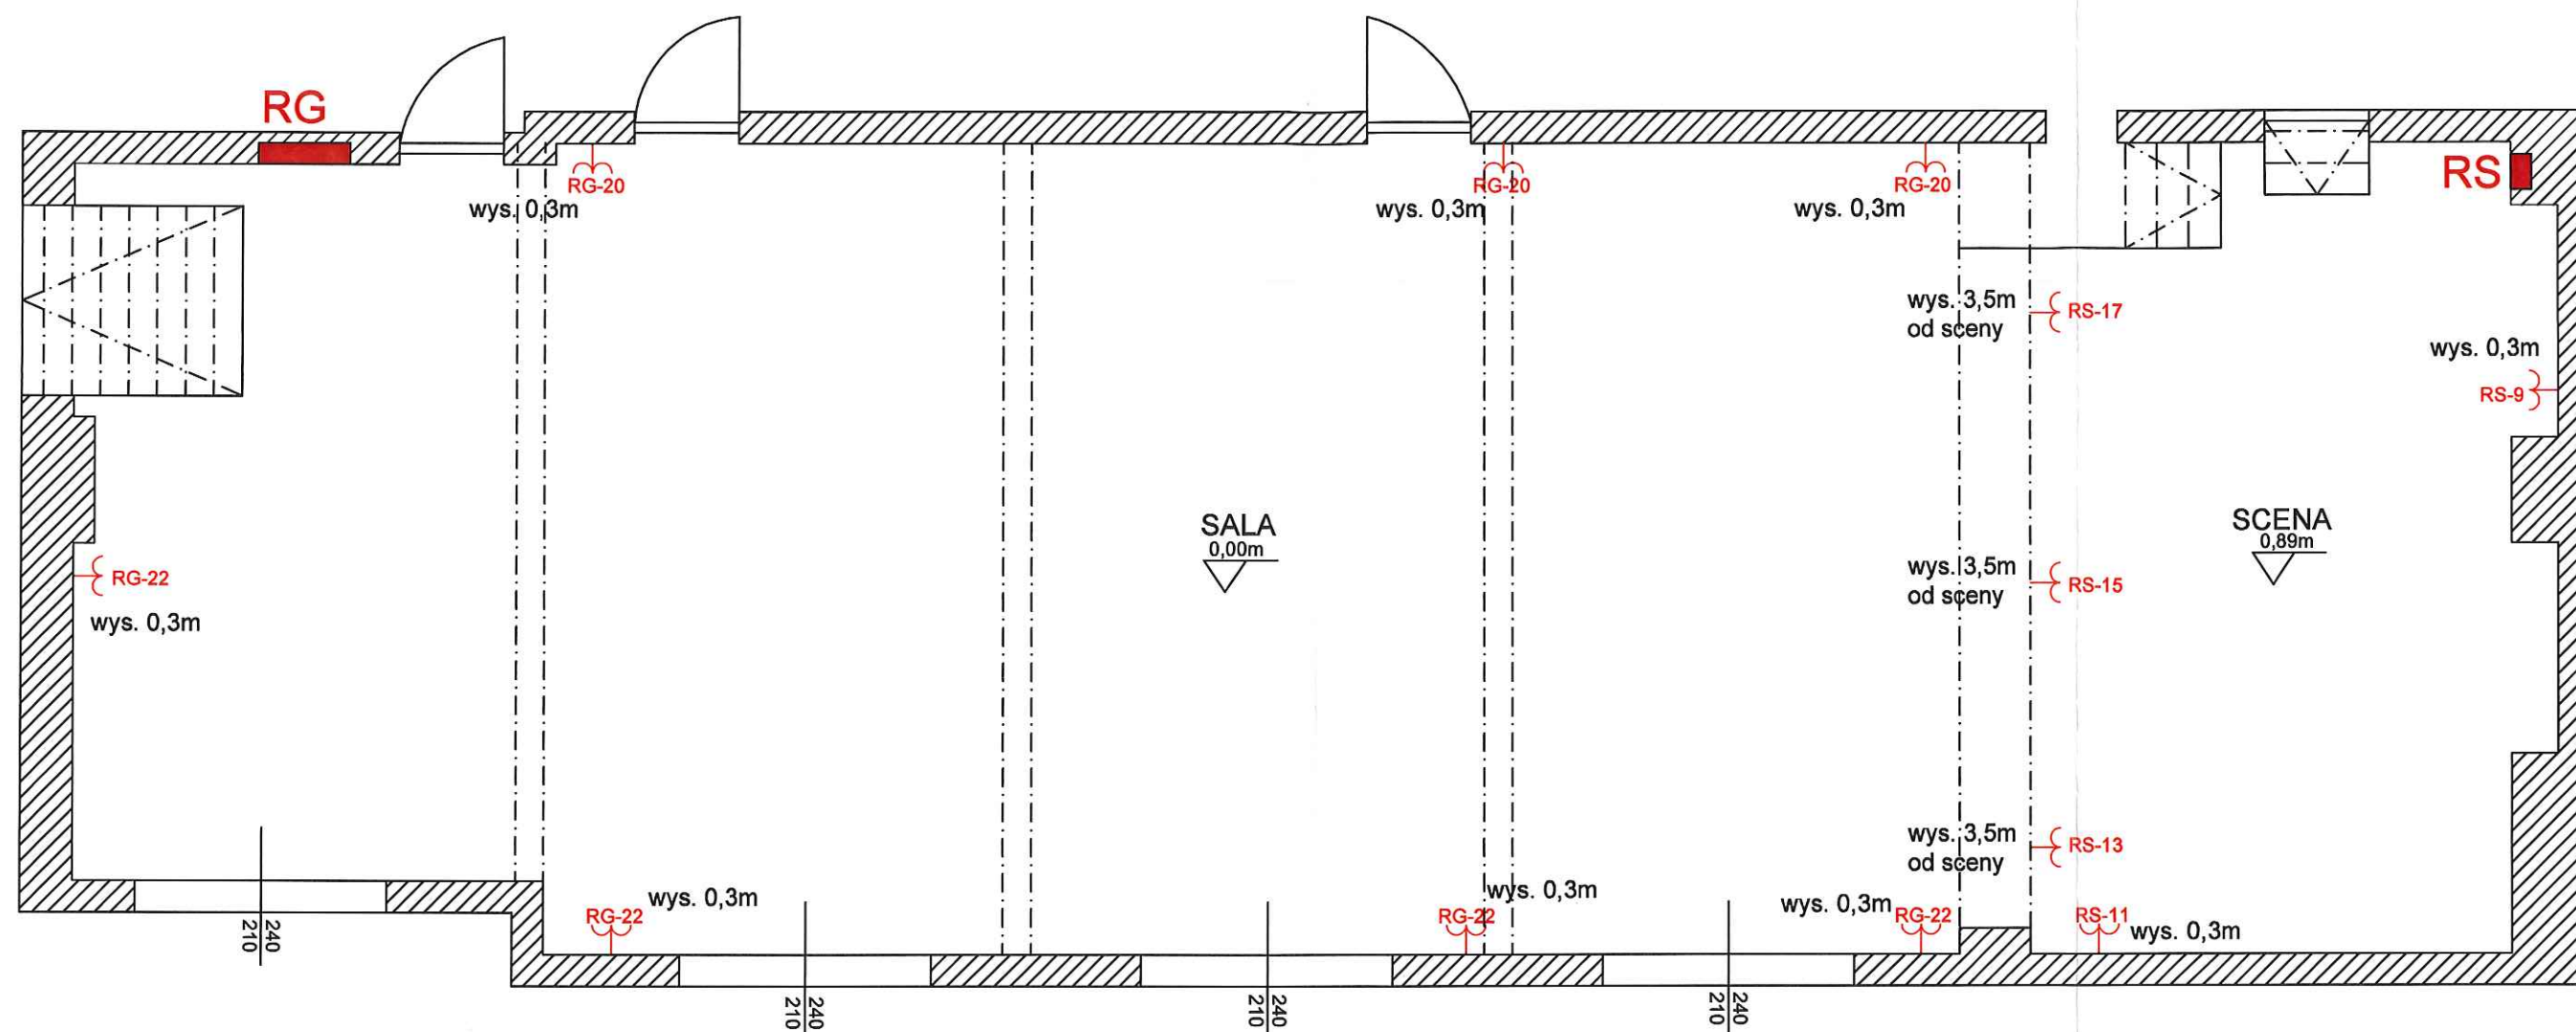

-  Oprawa kinkiet istniejąca do ponownego montażu
-  Oprawa istniejąca do ponownego montażu na suficie podwieszanym typu "AMSTRONG"
-  Koryto kablowe typu BAKS 100
-  Rura osłonowa np. AROT zainstalowana pod tynkiem od rozdzielnic do przestrzeni między sufitem podwieszanym.

-  Oprawa ewakuacyjna (Orion) - istniejąca
-  Oprawa awaryjna (Starlet White)
- RS**
 Nowa rozdzielnica 3x12 modułów - ROZDZIELNICA SCENA
- RG**
 Istniejąca - ROZDZIELNICA GŁÓWNA
-  Łącznik schodowy IP20
-  Łącznik podwójny IP20
-  Łącznik pojedynczy IP20
-  Gniazdo podwójne 230V IP20

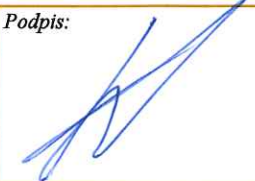PROJEKTY I NADZORY BUDOWLANE KRZYSZTOF WERBIŃSKI NIP 6881171822 REGON 389120205 tel. 669466779 e-mail: k.werbinski_projekty@op.pl	
Obiekt: CENTRUM KULTURY W DOBREJ	
Inwestor: GMINA DOBRA, PLAC WOJSKA POLSKIEGO 10	
Lokalizacja: UL. DEKERTA 34, 62-730 DOBRA, DZ. NR EWID. 1816/3, 1816/4.	
INSTALACJA GNIAZD 230V	
Projektant: inż. KRZYSZTOF WERBIŃSKI Nr ewid. WKP/0183/ZOOE/19	Podpis: 
Asystent projektanta: inż. ADRIAN GOSZCZKO	Podpis: 
Data: sierpień /2021 Skala: 1: 150 (A3) Nr rys. E - 4	