


PROJEKT ARCHITEKTONICZNO - BUDOWLANY

TEMAT:

Zagospodarowanie terenu rekreacyjno - sportowego
na działce gminnej o nr 95/5 położonej w Piekarach
poprzez budowę obiektów małej architektury

ADRES INWESTYCJI:
Miejscowość Piekary
Działka nr 95/5
gmina Dobra, powiat turecki

INWESTOR:
Gmina Dobra
Plac Wojska Polskiego 10
62-730 Dobra
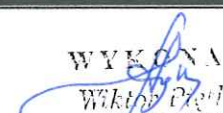
<i>BRANŻA</i>	<i>IMIĘ I NAZWISKO</i>	<i>PODPIS</i>
Architektura:	tech. Wiktor Piętka	 WYKONAŁ: Wiktor Piętka UPRAWNIENIA GUDC-MLANE Nr 300/75/Pow. art. 18, 19 i 20, Urząd Woj. Poznań Wyląd. Gosp. Przestrz. i Techn. Środ.
Konstrukcja;		

Egz. nr
Dobra, styczeń 2021 r.

OŚWIADCZENIE PROJEKTANTA

Zgodnie z Art 20 ust. 4 ustawy z dnia 7 lipca 1994 roku z późniejszymi zmianami oświadczam, że:

Niniejsza dokumentacja projektowa urządzeń małej architektury dla inwestycji "Zagospodarowanie terenu rekreacyjno - sportowego na działce gminnej o nr 95/5 położonej w Piekarach poprzez budowę obiektów małej architektury" - nr geodezyjny działki 95/5, obręb Piekary, jednostka ewidencyjna 302703_5 Dobra, inwestor: Gmina Dobra, została opracowana zgodnie z obowiązującymi przepisami oraz zasadami wiedzy technicznej.

Data: styczeń 2021r.

WYKONAŁ:
WŁADYSŁAW PIOTKOWSKI
UPRAWNIENIA DOKŁADANE
Nr 3006/5/Pz, art. 18, 19 i 20
Urząd Miasta, Poznań Wydz. Gosp. Przestrz. i Budowl. Główny

POZNAŃ, dnia 29 marca 1975 r.

Nr ewid. uprawn. 300/75/Pw



PODZKI

UPRAWNIENIA BUDOWLANE

Na podstawie art. 18, art. 19 ust. 1 pkt i art. 20 ust. 1 ustawy z dnia 31 stycznia 1961 r. — prawo budowlane (Dz. U. nr 7, poz. 46) oraz § 29 i § 11 ust. 1 pkt 2 i 3 21 rozporządzenia Przewodniczącego Komitetu Budownictwa, Urbanistyki i Architektury z dnia 10 września 1962 r. w sprawie kwalifikacji fachowych osób wykonujących funkcje techniczne w budownictwie powszechnym (Dz. U. nr 53, poz. 266)

Ob. PIĘTKA Wiktor Henryk

technik dróg kołowych

urodzony dnia 22 lutego 1937 r. — Kuchary Borowe pow. Konin

otrzymuje

w specjalności architektonicznej i konstrukcyjno-inżynierskiej
uprawnienia budowlane do kierowania robotami budowlanymi obiektów
budowlanych z wyłączeniem obiektów o skomplikowanej kon-
strukcji oraz sporządzania projektów architektonicznych
i konstrukcyjnych obiektów budowlanych o prostej architek-
turze / § 1 ust. 3 / z wyjątkiem obiektów o skomplikowanej
konstrukcji. — — — — —




PZGK 1343/1/74 — 4.000

Główny Architekt
Województwa Poznańskiego

mgr inż. arch. Józef V. ...
Dyrektor Wydziału

Rajko ju Opastones

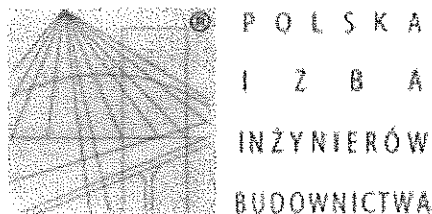

Zaświadczenie

o numerze weryfikacyjnym:

WKP-2JC-NYW-SNK *

Pan Wiktor Piętka o numerze ewidencyjnym WKP/BD/3921/01

adres zamieszkania Rajsko 2, 62-860 Opatówek

jest członkiem Wielkopolskiej Okręgowej Izby Inżynierów Budownictwa i posiada wymagane ubezpieczenie od odpowiedzialności cywilnej.

Niniejsze zaświadczenie jest ważne od 2021-01-01 do 2021-12-31.

Zaświadczenie zostało wygenerowane elektronicznie i opatrzone bezpiecznym podpisem elektronicznym weryfikowanym przy pomocy ważnego kwalifikowanego certyfikatu w dniu 2020-12-21 roku przez:

Jerzy Stroński, Przewodniczący Rady Wielkopolskiej Okręgowej Izby Inżynierów Budownictwa.

(Zgodnie art. 5 ust 2 ustawy z dnia 18 września 2001 r. o podpisie elektronicznym (Dz. U. 2001 Nr 130 poz. 1450) dane w postaci elektronicznej opatrzone bezpiecznym podpisem elektronicznym weryfikowanym przy pomocy ważnego kwalifikowanego certyfikatu są równoważne pod względem skutków prawnych dokumentom opatrzonym podpisami własnoręcznymi.)

* Weryfikację poprawności danych w niniejszym zaświadczeniu można sprawdzić za pomocą numeru weryfikacyjnego zaświadczenia na stronie Polskiej Izby Inżynierów Budownictwa www.piib.org.pl lub kontaktując się z biurem właściwej Okręgowej Izby Inżynierów Budownictwa.

INFORMACJA DOTYCZĄCA BEZPIECZEŃSTWA I OCHRONY ZDROWIA

**OBIEKT: ZAGOSPODAROWANIE TERENU REKREACYJNO - SPORTOWEGO NA
DZIAŁCE GMINNEJ O NR 95/5 POŁOŻONEJ W PIEKARACH POPRZECZ BUDOWĘ
OBIEKTÓW MAŁEJ ARCHITEKTURY"**

INWESTOR: GMINA DOBRA, PLAC WOJSKA POLSKIEGO 10, 62-730 DOBRA

**LOKALIZACJA: 62-730 DOBRA, PIEKARY, JEDNOSTKA EWIDENCYJNA
302703_5 DOBRA, OBRĘB PIEKARY, nr ewid. działki 95/5.**

Projektował: tech Wiktor Piętka

WYKONAŁ:
Wiktor Piętka
UPRAWNIENIA GUDC-MIANE
Nr 300/75/Poz, art. 18, 19 i 20
Urząd Woj. Poznań Wydz. Gosp. Przestrz. i Arch. iad.

Dobra, styczeń 2021r.

CZĘŚĆ OPISOWA
Informacji dotyczącej bezpieczeństwa i ochrony zdrowia

1. Podstawa opracowania.

- 1.1. Zlecenie inwestora.
- 1.2. Projekt zagospodarowania terenu.

2. Inwestor: GMINA DOBRA

Lokalizacja: Piekary, gmina Dobra, nr geod. działki 95/5

3. Zakres i kolejność robót całego zamierzenia budowlanego.

- wykonanie niwelacji terenu'
- korytowanie w wyznaczonej strefie terenu inwestycji,
- wykonanie okrawężnikowania,
- wykonania nawierzchni piaskowej,
- wykonanie ogrodzenia,
- montaż urządzeń siłowni plenerowej,
- montaż altan rekreacyjnych,
- montaż ławek, stojaków na rowery, koszy na śmieci,
- wykonanie nasadzeń i wysiew trawy na terenie inwestycji,
- uprzątnięcie terenu robót.

4. Wykaz istniejących obiektów budowlanych:

Działka inwestora w chwili obecnej jest zagospodarowana. Jest to teren należący do Gminy Dobra.

5. Elementy zagospodarowania działki lub terenu, które mogą stwarzać zagrożenie bezpieczeństwa i zdrowia ludzi:

Nie występują.

6. Przewidywane zagrożenia występujące podczas realizacji robót budowlanych:

- niebezpieczeństwo urazów mechanicznych podczas montażu elementów wyposażenia,

- przebywanie w zasięgu pracy maszyn budowlanych.

7. Sposób prowadzenia instruktażu pracowników zgodnie z przepisami bhp:

- okresowe szkolenia z zakresu przepisów BHP,
- szkolenie wstępne z zakresu BHP,
- szkolenie na stanowisku pracy przed przystąpieniem do robót, zgodnie z:
 - a) Rozporządzeniem Ministra Infrastruktury z dnia 6 lutego 2003 r. w sprawie bezpieczeństwa i higieny pracy podczas wykonywania robót budowlanych (Dz. U. 2003, Nr 47, poz. 401).
 - b) Rozporządzeniem Ministra Pracy i Polityki Socjalnej z dnia 26 września 1997 r. w sprawie ogólnych przepisów bezpieczeństwa i higieny pracy (Dz. U. nr 129, poz. 844 ze zm.).
 - c) Rozporządzeniem Ministra Pracy i Polityki Socjalnej z dnia 28 maja 1996 r. w sprawie rodzajów prac, które powinny być wykonywane co najmniej przez dwie osoby (Dz. U. nr 62, poz. 288).

8. Środki techniczne i organizacyjne zapobiegające niebezpieczeństwom w strefach szczególnego zagrożenia zdrowia:

- Dla prawidłowego i bezpiecznego prowadzenia prac należy zapewnić pracownikom stosowne dla potrzeb: sprzęt, narzędzia oraz środki ochrony indywidualnej.
- Teren inwestycji powinien być wydzielony i odpowiednio oznakowany.
- Prace budowlane należy prowadzić zgodnie z obowiązującymi przepisami.
- Robót nie wykonywać po zmroku ani w warunkach złej widoczności.
- Przed przystąpieniem do prac pracownicy powinni zostać przeszkoleni na poszczególnych stanowiskach pracy.
- Należy zapewnić stały nadzór nad wykonywanymi robotami.
- Pracownicy powinni posiadać aktualne badania lekarskie oraz wymagane zaświadczenia.

9. Wpływ szkodliwości i uciążliwości dla działki sąsiedniej:

Nie występuje.

Na podstawie w/w informacji Kierownik budowy jest obowiązany sporządzić lub zapewnić sporządzenie przed rozpoczęciem budowy, planu bezpieczeństwa i ochrony zdrowia „planu BIOZ”. Opracowany plan bezpieczeństwa winien zostać uzgodniony z Inwestorem.

Dobra, styczeń 2021r.

WYKONAŁ:
Wiktor Pięcha
UPRAWNIENIA DUCO.MLANIE
Nr 360/75K/20, art. 18, 19 i 20,
Ustawa z 2003 r. o Planach Wyk. Gosp. Przem. i Bud. i Rod.

1. Przedmiot opracowania.

Przedmiotem opracowania jest urządzenie siłowni plenerowej, strefy relaksu, budowa altany rekreacyjnej, miejsca do grillowania oraz wiat do wypoczynku na terenie nieruchomości o nr ewid. 95/5 w miejscowości Piekary.

2. Podstawa opracowania.

Podstawą opracowania jest:

- zlecenie inwestora,
- odbitka z mapy zasadniczej w skali 1:1000,
- przepisy i normy budowlane,
- uzgodnienia z inwestorem.

3. Zakres opracowania.

Zakres opracowania obejmuje dokumentację projektową siłowni plenerowej, strefy relaksu, budowę altany rekreacyjnej, miejsca do grillowania oraz wiat do wypoczynku, ogrodzenia terenu, wyposażenie w ławki, kosze na śmieci, stojaki rowerowe, wykonanie nawierzchni piaskowej w strefie bezpieczeństwa placu zabaw oraz nasadzenia.

Siłownia plenerowa będzie wyposażona w następujące urządzenia:

1. drabinka,
2. biegacz + pylon,
3. orbitrek + pylon,
4. stepper + pylon,
5. jeździec + pylon,

6. motyl integracyjny na pylonie.

Strefa relaksu będzie wyposażona w następujące urządzenia:

1. cztery ławki na stałe montowane do podłoża,
2. dwa stoły drewniane na stałe montowane do podłoża wraz z ławkami.
3. nasadzenia - wokół ogrodzenia oraz w miejscach wyznaczonych na terenie zielonym.
4. grill z kamienia.
5. 1 altana rekreacyjna.

4. Dane inwestora.

Gmina Dobra, Plac Wojska Polskiego 10, 62-730 Dobra.

5. Lokalizacja inwestycji i stan zagospodarowania.

Przedmiotowa inwestycja zlokalizowana będzie w miejscowości Piekary, na działce o numerze geodezyjnym 95/5 gmina Dobra.

Teren nieruchomości w sąsiedztwie planowanej inwestycji jest zagospodarowany.

6. Układ funkcjonalny siłowni plenerowej.

Rozstawienie urządzeń jak i elementów małej architektury należy wykonać zgodnie z planem zagospodarowania terenu.

Teren strefy zlokalizowany jest w sąsiedztwie zabudowań mieszkalnych. Dostęp do strefy zapewniają dwie furtki wejściowe, w pobliżu których zlokalizowano stojaki na rowery, tablice informacyjne z regulaminem oraz kosze na śmieci. Pomiędzy wejściami zlokalizowano strefę relaksu, od strony wschodniej zlokalizowano teren siłowni plenerowej a także altanę rekreacyjną.

7. Uwarunkowania normowe i bezpieczeństwa.

Niniejsza dokumentacja projektowa została opracowana zgodnie z wymogami Polskich Norm, a w szczególności:

PN-EN 16630:2015-06 Wyposażenie siłowni plenerowych zainstalowanych na stałe.
Wymagania bezpieczeństwa i metody badań,

Wszystkie elementy należy wykonać według załączonej specyfikacji. Sprzęt powinien być rozmieszczony na terenie nieruchomości w sposób umożliwiający zachowanie bezpiecznych stref pomiędzy urządzeniami. Urządzenia przeznaczone do zamontowania muszą być fabrycznie nowe i posiadać stosowne atesty i certyfikaty wydane przez odpowiednie jednostki certyfikujące a także spełniać wymogi Polskich Norm.

Na całej powierzchni działki nie dopuszcza się wystających elementów betonowych, kamiennych i innych, stanowiących zagrożenie dla użytkowników, w tym również krawężników i obrzeży. Obrzeża projektuje się tylko jako element oddzielający teren sprawnościowego placu zabaw od pozostałego terenu działki. Obrzeża stosować jako „zatopione”.

8. Wyposażenie Otwartej Strefy Aktywności.

8.1. Wyposażenie siłowni plenerowej:

8.1.1. Drabinka.

Urządzenie wykonane ze stali, piaskowane zabezpieczone podkładem cynkowym i malowane proszkowo. Montaż bezpośrednio w stopie fundamentowej.

Parametry urządzenia:

- wymiary: 90x 103 cm
- powierzchnia zderzenia: 390x 403 cm
- wysokość: 211 cm
- wysokość swobodnego upadku: 0 cm

Przytoczone wyżej parametry są przykładowe, należy je traktować jako orientacyjne. Należy dostosować parametry do zastosowanych urządzeń, szczególną uwagę należy zwrócić na powierzchnię zderzenia (strefę bezpieczeństwa).



8.1.2. Biegacz + pylon.

Urządzenie wykonane ze stali, piaskowane zabezpieczone podkładem cynkowym i malowane proszkowo. Montaż bezpośrednio w stopie fundamentowej.

Parametry urządzenia:

- wymiary: 259,5x 132 cm
- powierzchnia zderzenia: 559,5x 432 cm
- wysokość: 180 cm
- wysokość swobodnego upadku: 70 cm

Przytoczone wyżej parametry są przykładowe, należy je traktować jako orientacyjne. Należy dostosować parametry do zastosowanych urządzeń, szczególną uwagę należy zwrócić na powierzchnię zderzenia (strefę bezpieczeństwa).



8.1.3. Orbitrek + pylon.

Urządzenie wykonane ze stali, piaskowane zabezpieczone podkładem cynkowym i malowane proszkowo. Montaż bezpośrednio w stopie fundamentowej.

Parametry urządzenia:

- wymiary: 309,5x 63,5 cm
- powierzchnia zderzenia: 609,5x 363,5 cm
- wysokość: 180 cm
- wysokość swobodnego upadku: 70 cm

Przytoczone wyżej parametry są przykładowe, należy je traktować jako orientacyjne. Należy dostosować parametry do zastosowanych urządzeń, szczególną uwagę należy zwrócić na powierzchnię zderzenia (strefę bezpieczeństwa).



8.1.4. Stepper + pylon.

Urządzenie wykonane ze stali, piaskowane zabezpieczone podkładem cynkowym i malowane proszkowo. Montaż bezpośrednio w stopie fundamentowej.

Parametry urządzenia:

- wymiary: 190,5x 60,5 cm
- powierzchnia zderzenia: 490,5x 360,5 cm
- wysokość: 180 cm
- wysokość swobodnego upadku: 30 cm

Przytoczone wyżej parametry są przykładowe, należy je traktować jako orientacyjne. Należy dostosować parametry do zastosowanych urządzeń, szczególną uwagę należy zwrócić na powierzchnię zderzenia (strefę bezpieczeństwa).



8.1.5. Jeździec + pylon.

Urządzenie wykonane ze stali, piaskowane zabezpieczone podkładem cynkowym i malowane proszkowo. Montaż bezpośrednio w stopie fundamentowej.

Parametry urządzenia:

- wymiary: 270x 55 cm
- powierzchnia zderzenia: 570x 355 cm
- wysokość: 180 cm
- wysokość swobodnego upadku: 40 cm

Przytoczone wyżej parametry są przykładowe, należy je traktować jako orientacyjne. Należy dostosować parametry do zastosowanych urządzeń, szczególną uwagę należy zwrócić na powierzchnię zderzenia (strefę bezpieczeństwa).



8.1.6. Motyl integracyjny na pylonie.

Urządzenie wykonane ze stali, piaskowane zabezpieczone podkładem cynkowym i malowane proszkowo. Montaż bezpośrednio w stopie fundamentowej.

Parametry urządzenia:

- wymiary: 74x 100 cm
- powierzchnia zderzenia: 374x 400 cm
- wysokość: 192 cm
- wysokość swobodnego upadku: 0 cm

Przytoczone wyżej parametry są przykładowe, należy je traktować jako orientacyjne. Należy dostosować parametry do zastosowanych urządzeń, szczególną uwagę należy zwrócić na powierzchnię zderzenia (strefę bezpieczeństwa).



8.3. Wyposażenie strefy relaksu:

8.3.1. Ławki montowane na stałe do podłoża.

Ilość - 4 sztuki.

Konstrukcja ławki drewniana. Siedzisko i oparcie drewniane - kolorystyka mahoń. Montaż na stałe za pomocą kołków rozporowych w stopie fundamentowej.

Parametry urządzenia:

- długość ławki: 170 cm
- szerokość ławki: 60 cm
- wysokość ławki: 71 cm
- szerokość siedziska: 40 cm

- wysokość siedziska: 40 cm



8.3.2. Altana rekreacyjna.

Projektowana altana jest obiektem parterowym o prostej konstrukcji drewnianej zadaszonej płytami z blacho dachówki lub gontem bitumicznym. Słupy altany zaprojektowano z drewna o przekroju 14x14 cm. Jako ściany osłonowe zaprojektowano bariery drewniane.

Elementy konstrukcyjne

1. Fundamenty:

Stopy fundamentowe o wymiarze 40x40cm i wysokości 40cm zaprojektowano jako betonowe z betonu B-15.

2. Konstrukcja altany:

belki drewniane 14x14 cm.

krokwie – 7x14 cm.

Wszystkie elementy należy dopasować na placu budowy.

Zabezpieczenie elementów

Wszystkie elementy drewniane należy zabezpieczyć antykorozyjnie poprzez trzykrotne malowanie farbami antykorozyjnymi. Zewnętrzna (finalna) warstwa farby w kolorze szarym.

- długość: 600 cm

- szerokość: 480 cm

- wysokość: 350 cm

Przytoczone wyżej parametry są przykładowe, należy je traktować jako orientacyjne.

8.3.3. Nasadzenia.

W strefie relaksu projektuje się nasadzenia na terenie zielonym.

8.4. Pozostałe elementy opracowania:

8.4.1. Kosze na śmieci.

Ilość - 2 sztuki.

Konstrukcja stalowa ocynkowana, malowany proszkowo, elementy drewniane - dąb. Montaż na stałe przez przykręcenie do stopy fundamentowej śrubami. Opróżnianie poprzez otwieranie z tyłu kosza.

Parametry urządzenia:

- wysokość całkowita: 92 cm
- szerokość: 34 cm
- głębokość: 25 cm

Przytoczone wyżej parametry są przykładowe, należy je traktować jako orientacyjne.

8.4.2. Tablica informacyjna.

Ilość - 2 sztuki.

Urządzenie wykonane ze stali, piaskowane zabezpieczone podkładem cynkowym i malowane proszkowo. Montaż bezpośrednio w stopie fundamentowej.

Parametry urządzenia:

- wymiary: 40,5 x 4,8 cm
- wysokość: 180 cm

Przytoczone wyżej parametry są przykładowe, należy je traktować jako orientacyjne.

8.4.3. Stojak na rowery montowany na stałe.

Ilość - 2 sztuki (po 5 stanowisk w zestawie).

Urządzenie wykonane ze stali ocynkowanej i malowane proszkowo. Montaż bezpośrednio w stopie fundamentowej.

Parametry urządzenia:

- ilość stanowisk: 5
- wymiary pojedynczego elementu:
- wysokość: 80 cm
- szerokość: 62 cm
- grubość: 5 cm

8.4.4. Ogrodzenie.

Ogrodzenie z siatki powlekanej wysokości 1,00 m na słupkach stalowych z rur o średnicy 70 mm powlekanych o rozstawie max 2,1 m. Słupki obsadzone w gruncie i obetonowane.

Furtki wejściowe stalowe, z wypełnieniem z siatki powlekanej o szerokości 1,0 m - 2 sztuki.

8.4.4. Nawierzchnie.

Teren siłowni plenerowej i strefy relaksu pokryty nawierzchnią trawiastą. Na istniejącym terenie pokrytym trawą należy wykonać wyrównanie, uzupełnić ubytki ziemią urodzajną i wykonać siewy uzupełniające trawy. drogi i dojścia należy wykonać z kostki brukowej szarej.

Na granicy terenu pokrytego piaskiem i trawą należy wykonać oddzielenie stref z obrzeży betonowych na podsypce piaskowej. Obrzeża należy wykonać jak "zatopione" ze względów bezpieczeństwa.

Wszystkie użyte materiały powinny posiadać odpowiednie atesty i aprobaty.

Roboty budowlane powinny być wykonane zgodnie z zasadami sztuki budowlanej oraz obowiązującymi przepisami i normami.

Opracował:

WYKONAŁ:
Wiktor Pięta
UPRAWNIENIA BUDOWLANE
Nr 366/75/B/1, art. 18,19 i 20
"Pracowni. Poznań Wydz. Gosp. Przem. i Uchu. Środ.

$$6.166: 24: 16: 3$$

1256
1248
1252
1260

STAROSTA TURECKI
Marek Szabadniak
(Nawaga, 1901-1991)

14. 2212


12.02.2021 17:02 - 1256


2 up. STARS

Irena Pawlak
Inspektor w Wydziale Godeziii

inspektor w wydziale geodezji
i Ochrony Środowiska

Imię, nazwisko i podpis osoby reprezentującej (organ)

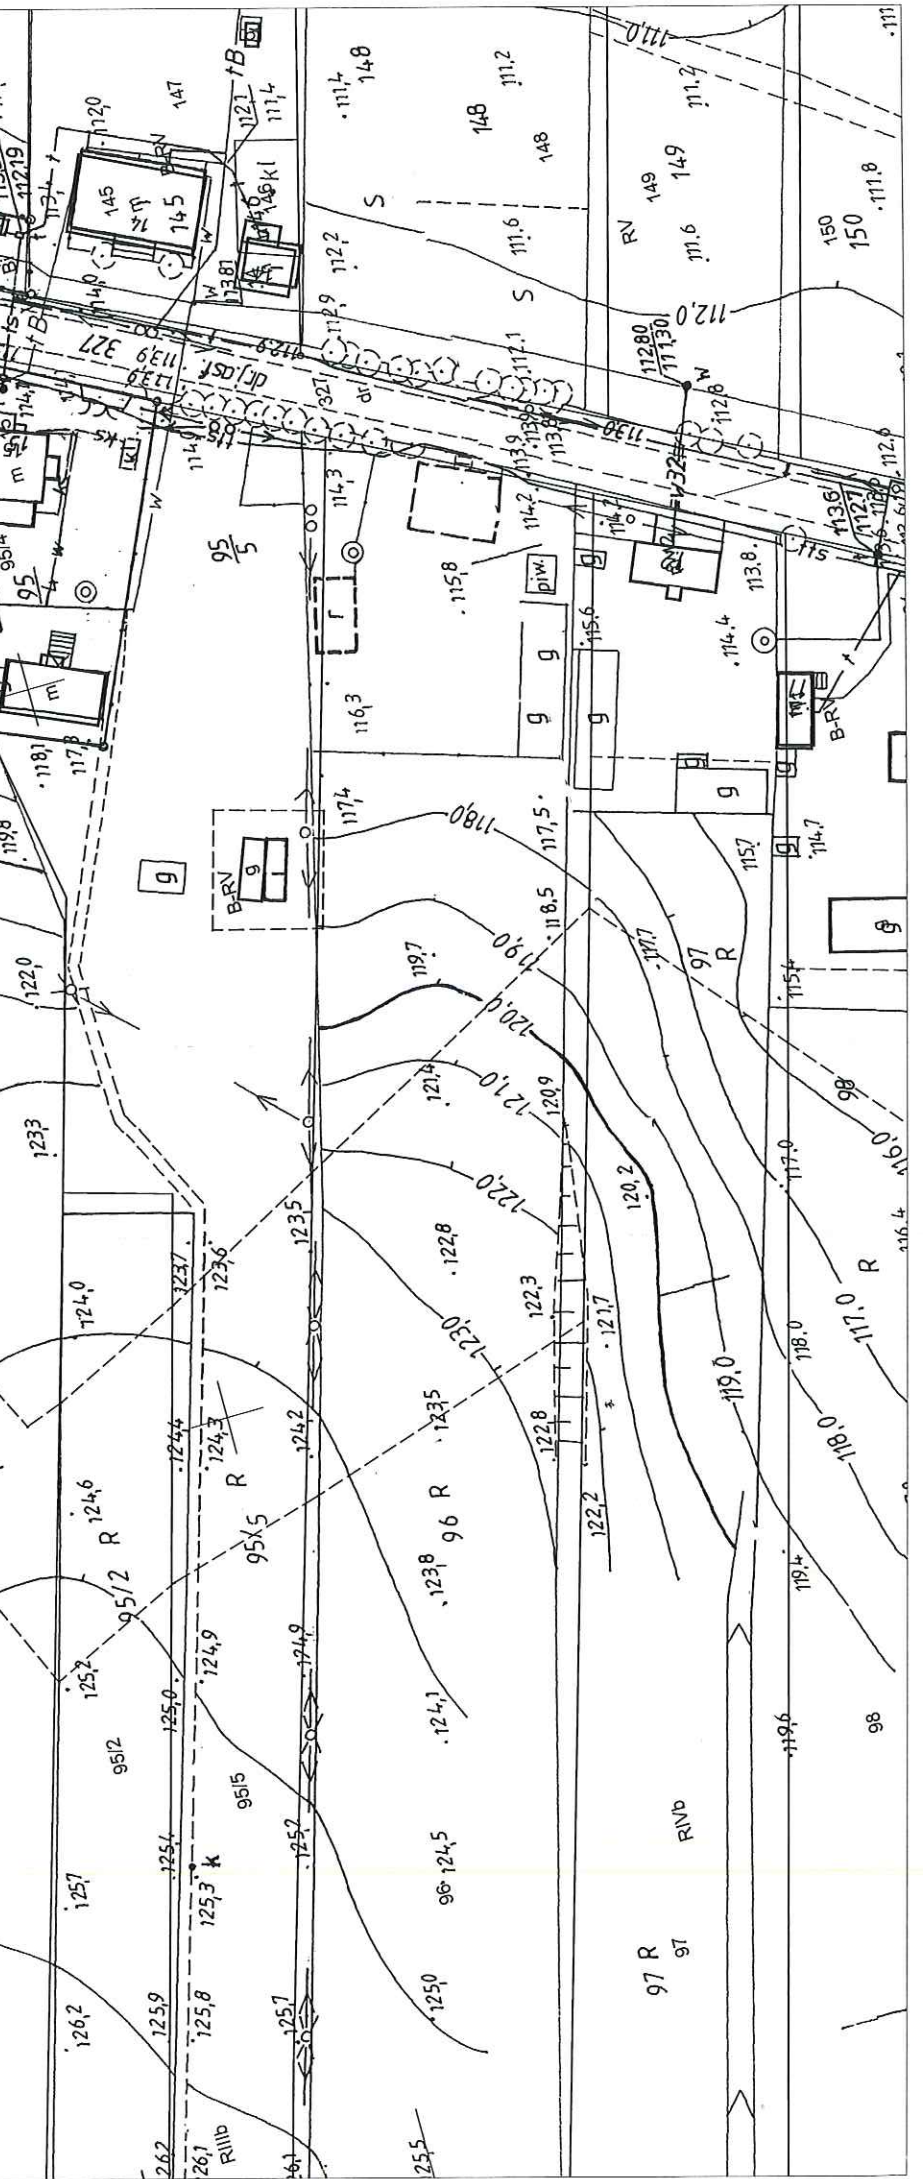

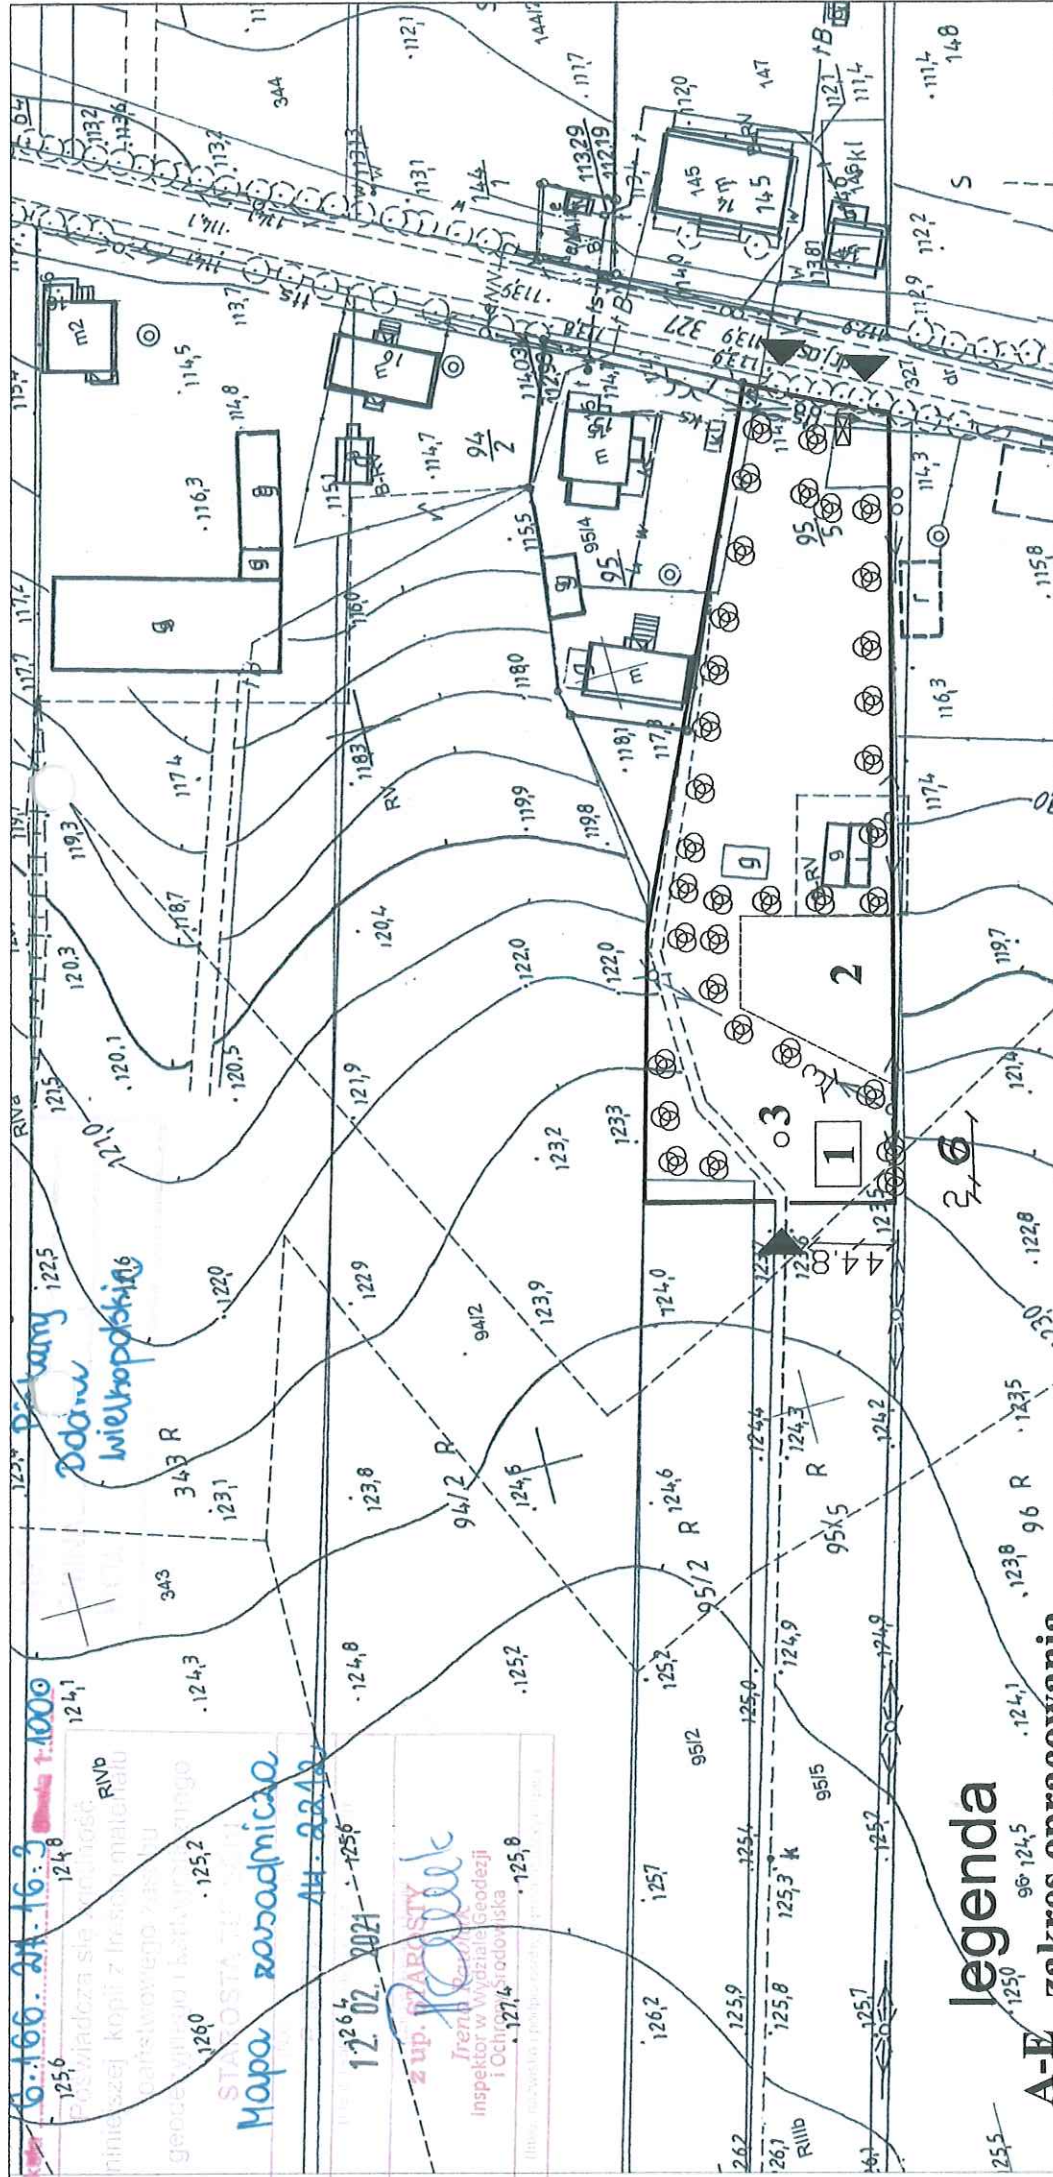

legenda

A-E **zakres opracowania**

- 1  proj. altana rekreacyjna
 - 2  projektowana silownia zewnętrzna
 -  miejsca gromadzenia odpadów
 -  wejście na teren działki

proj. zieleń

tech. Wiktor Pietka
300/75/Pw

inż. Marek Świetochowski

PROJEKTANT


PROJEKTANT

SKALA: 1:500


WYCKOFF:

Slagboom 100722A



Nr 300/75/P, art. 18, 19, 20

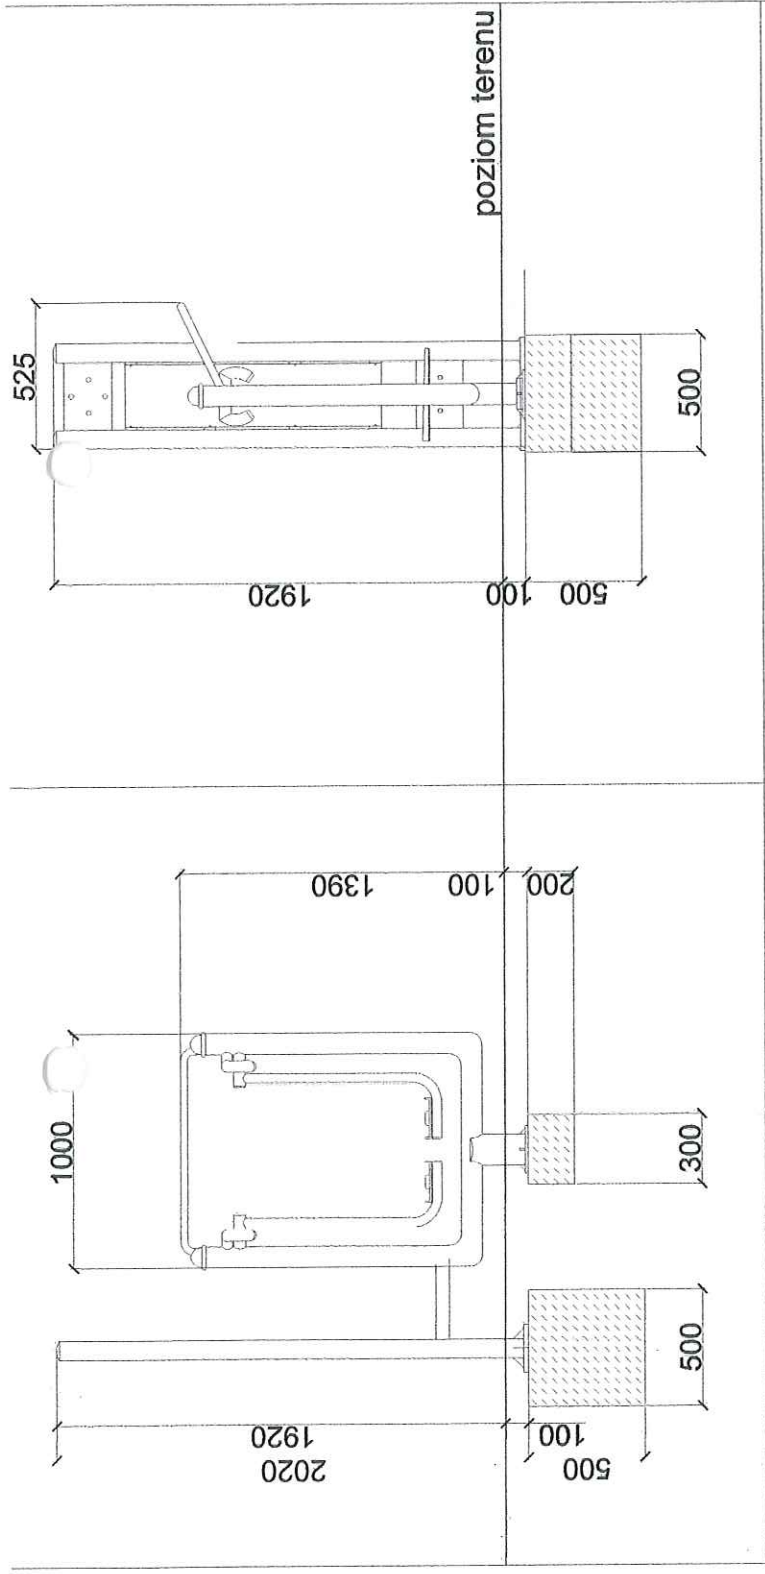


minimalne wymiary fundamentu 500x500x500mm

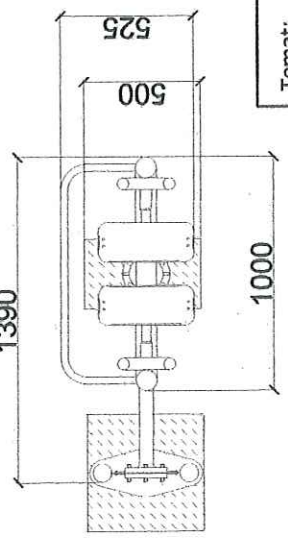

Temat: ALTANA REKREACYJNA	
Przedmiot rysunku: SIŁOWNIA ZEWNĘTRZNA BIEGACZ+PYLON	
Adres obiektu: PIEKARY, jed. ewid. DOBRA, obręb PIEKARY nr działki 95/5	
Inwestor: GMINA DOBRA PLAC WOJSKA POLSKIEGO 10 62 - 730 DOBRA	
Projektant: inż. MAREK ŚWIĘTOCHOWSKI	WYKONAŁ: WIKTOR PIĘTKA
Numer uprawnień: tech. WIKTOR PIĘTKA	UPRAWNIENIA BUDOWLANE Nr 30075/PZ/2017 art. 19 § 2
Data opracowania: STYCZEŃ 2021	Nr rys.: 1

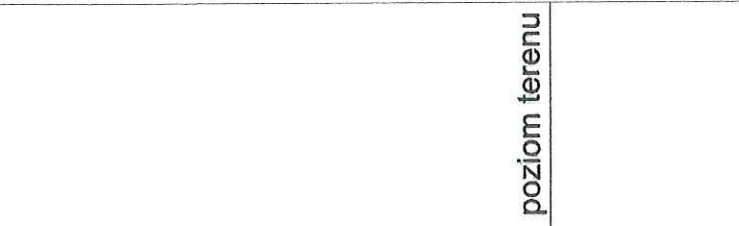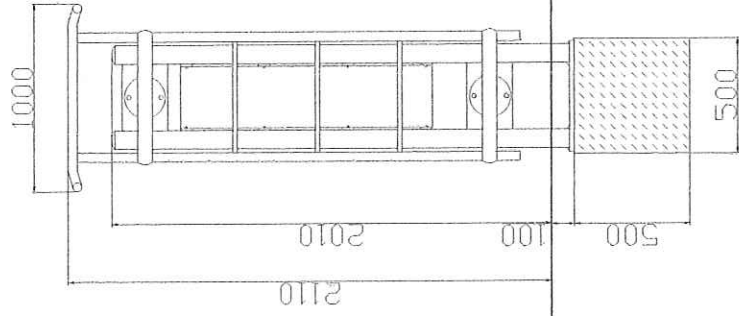


poziom terenu

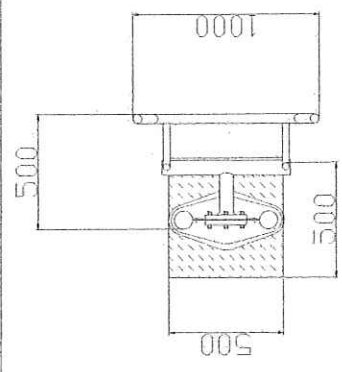

minimalne wymiary fundamentu 500x500x500mm

Temat:	ALTANA REKREACYJNA		
Przedmiot rysunku:	SIŁOWNIA ZEWNĘTRZNA BIEGACZ+PYŁON		
Adres obiektu:	PIEKARY, jed. ewid. DOBRA, obręb PIEKARY nr działki 95/5		
Inwestor:	GMINA DOBRA PLAC WOJSKA POLSKIEGO 10 62 - 730 DOBRA		
Projektant:	inż. MAREK ŚWIĘTOCHOWSKI		
Numer uprawnień:	tech. WIKTOR PIĘTKA		
Projektant:	WYKONAŁ		
Numer uprawnień:	WIKTOR PIĘTKA		
Data opracowania:	STYCZEŃ 2021	Skala:	1:50
Nr rys.:	Nr rys.:		

WYKONAŁ
WIKTOR PIĘTKA
UPRAWNIENIA
Nr 50077/S/2017, art. 18 § 1 20
Urząd Międzygminny Wyszczególnienie

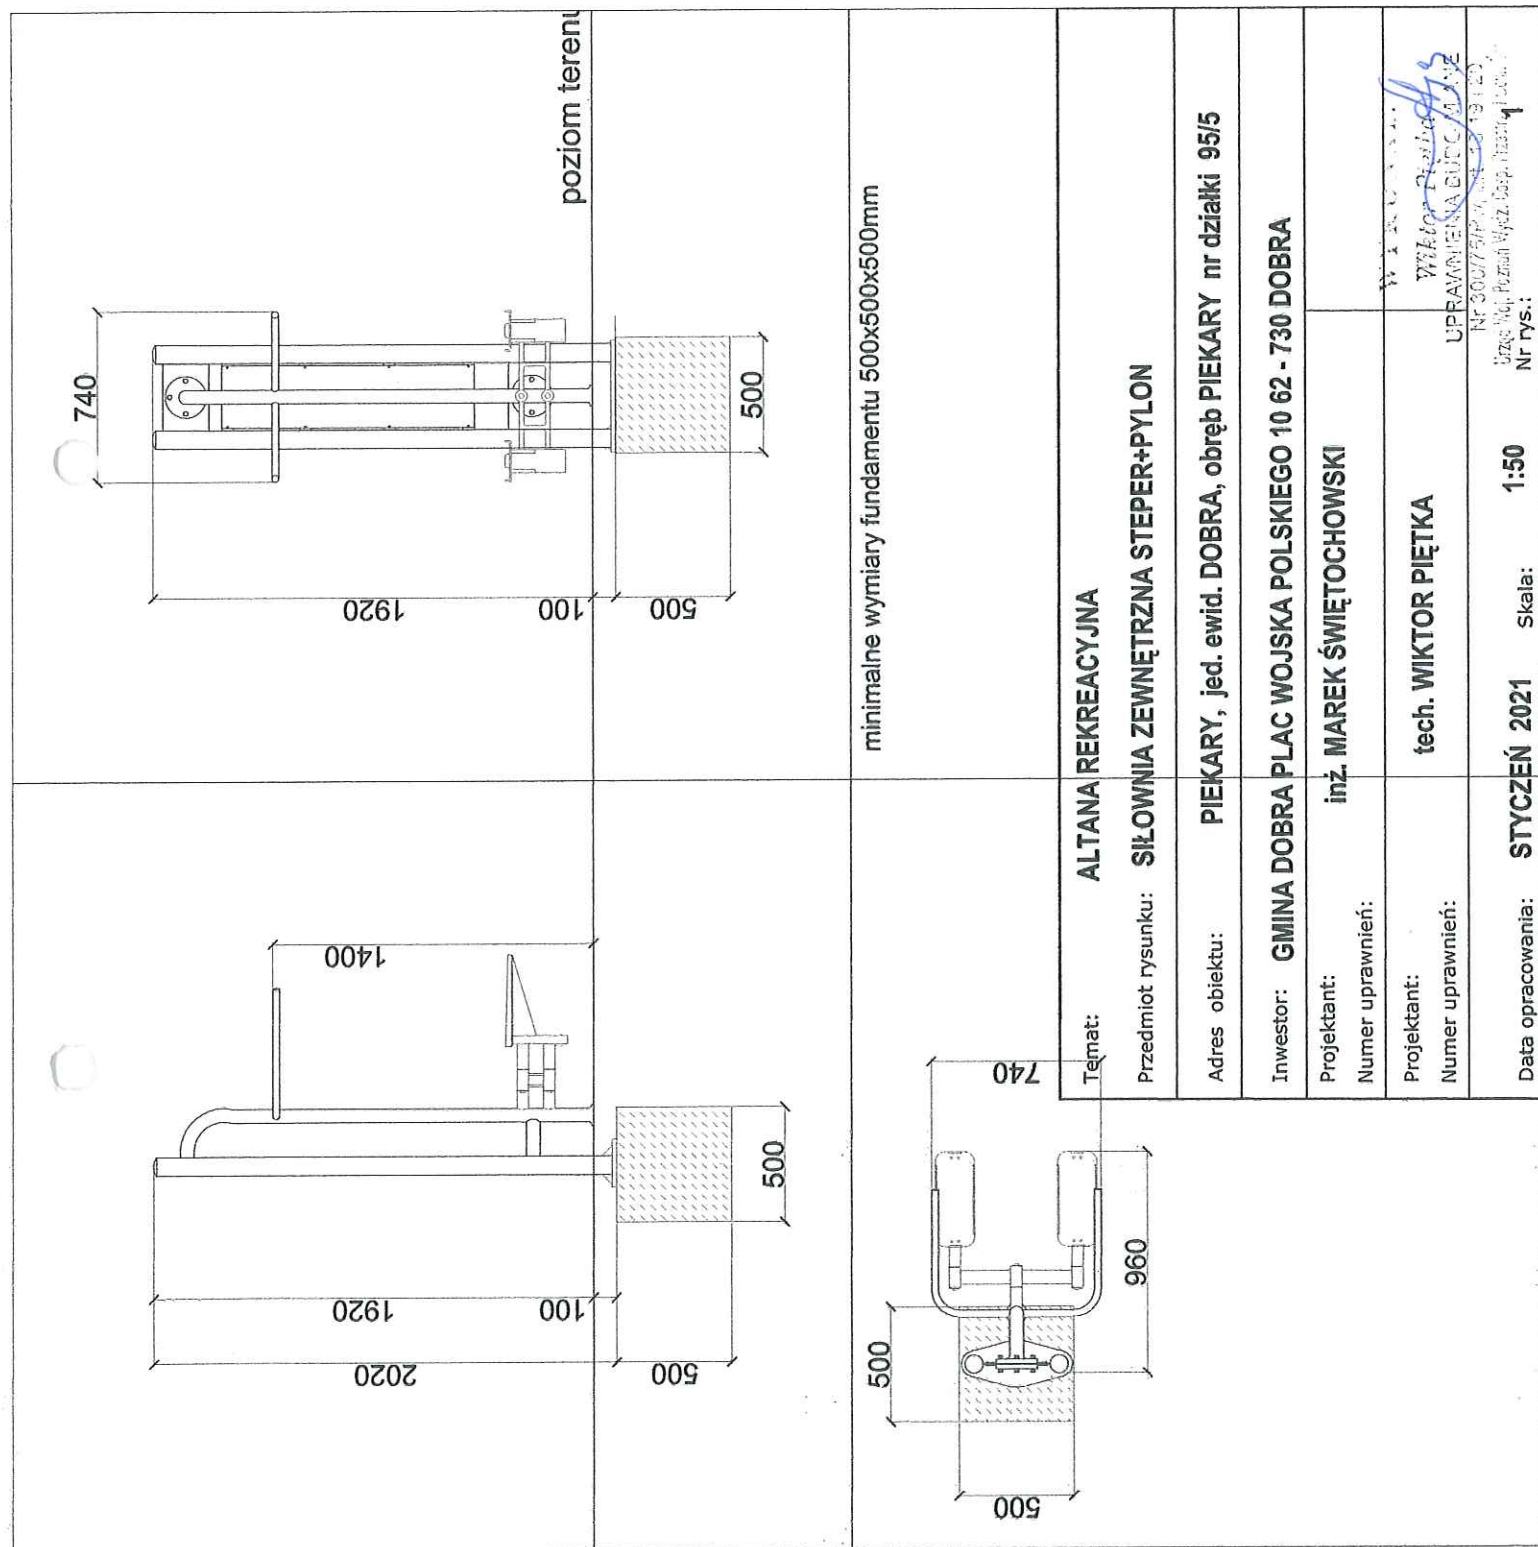

Temat: **ALTANA REKREACYJNA**

Przedmiot rysunku: **SIŁOWNIA ZEWNĘTRZNA STEPER+PYLON**

Adres obiektu: **PIEKARY, jed. ewid. DOBRA, obręb PIEKARY nr działki 95/5**

Inwestor: **GMINA DOBRA PLAC WOJSKA POLSKIEGO 10 62 - 730 DOBRA**

Projektant: **inż. MAREK ŚWIĘTOCHOWSKI**

Numer uprawnień:

Projektant: **tech. WIKTOR PIĘTKA**


Numer uprawnień:

WIKTOR PIĘTKA
UPRAWNIENIA BUDC 4102


Nr 3007/SBP/19 z dnia 13.12.2019

Urząd Woj. Poznań Woj. Poznań, 13.12.2019




Data opracowania: **STYCZEŃ 2021** Skala: **1:50** Nr rys.: **1**

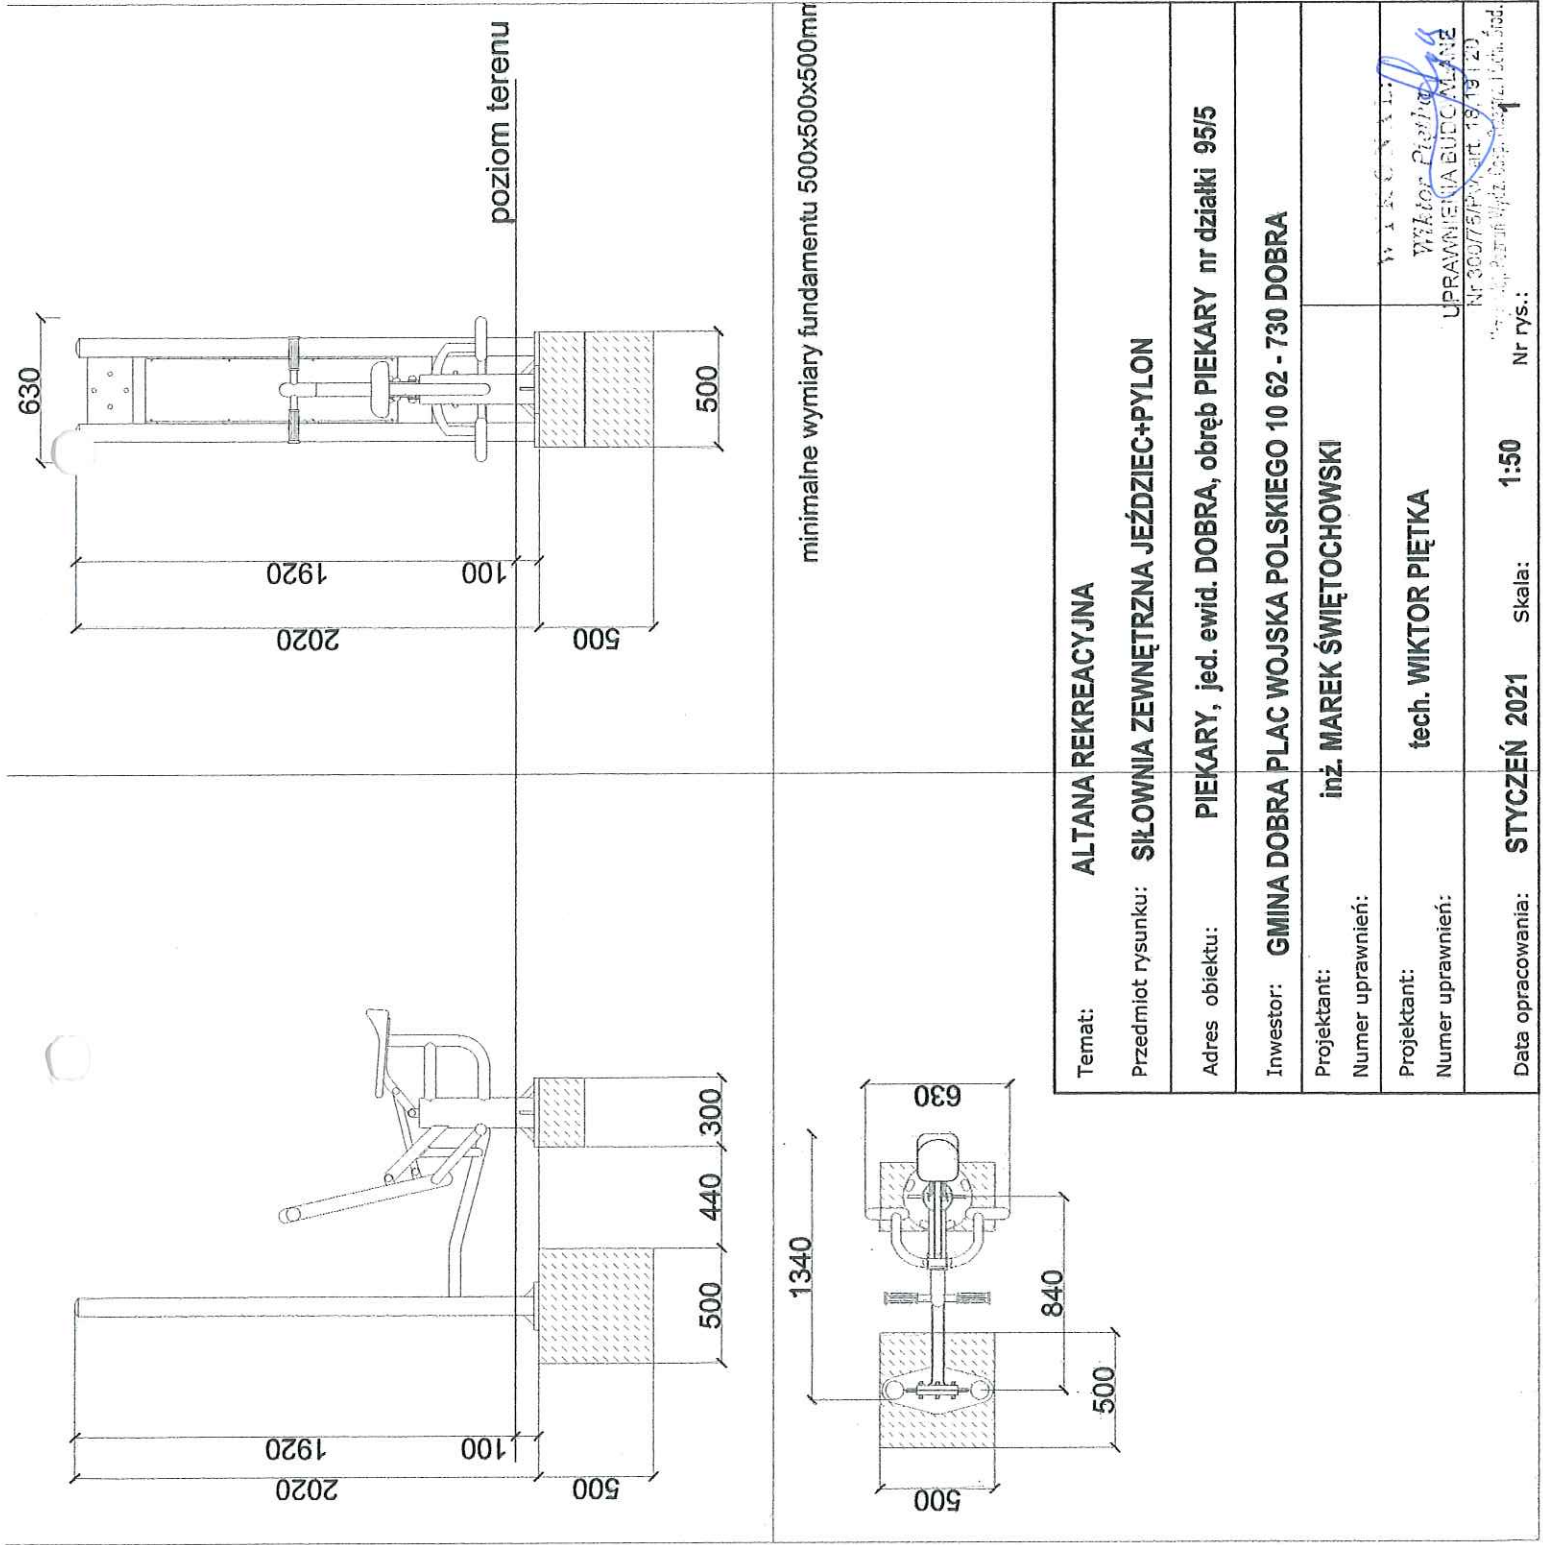

Temat: ALTANA REKREACYJNA	
Przedmiot rysunku: SIŁOWNIA ZEWNĘTRZNA JEŹDZIEC+PYLON	
Adres obiektu: PIEKARY, jed. ewid. DOBRA, obręb PIEKARY nr działki 95/5	
Inwestor: GMINA DOBRA PLAC WOJSKA POLSKIEGO 10 62 - 730 DOBRA	
Projektant: inż. MAREK ŚWIĘTOCHOWSKI	
Numer uprawnień: tech. WIKTOR PIĘTKA	
Projektant: tech. WIKTOR PIĘTKA	
Numer uprawnień: UPRAWNIENIA BUDC/MANIE	
Data opracowania: STYCZEŃ 2021 Skala: 1:50 Nr rys.: 1	

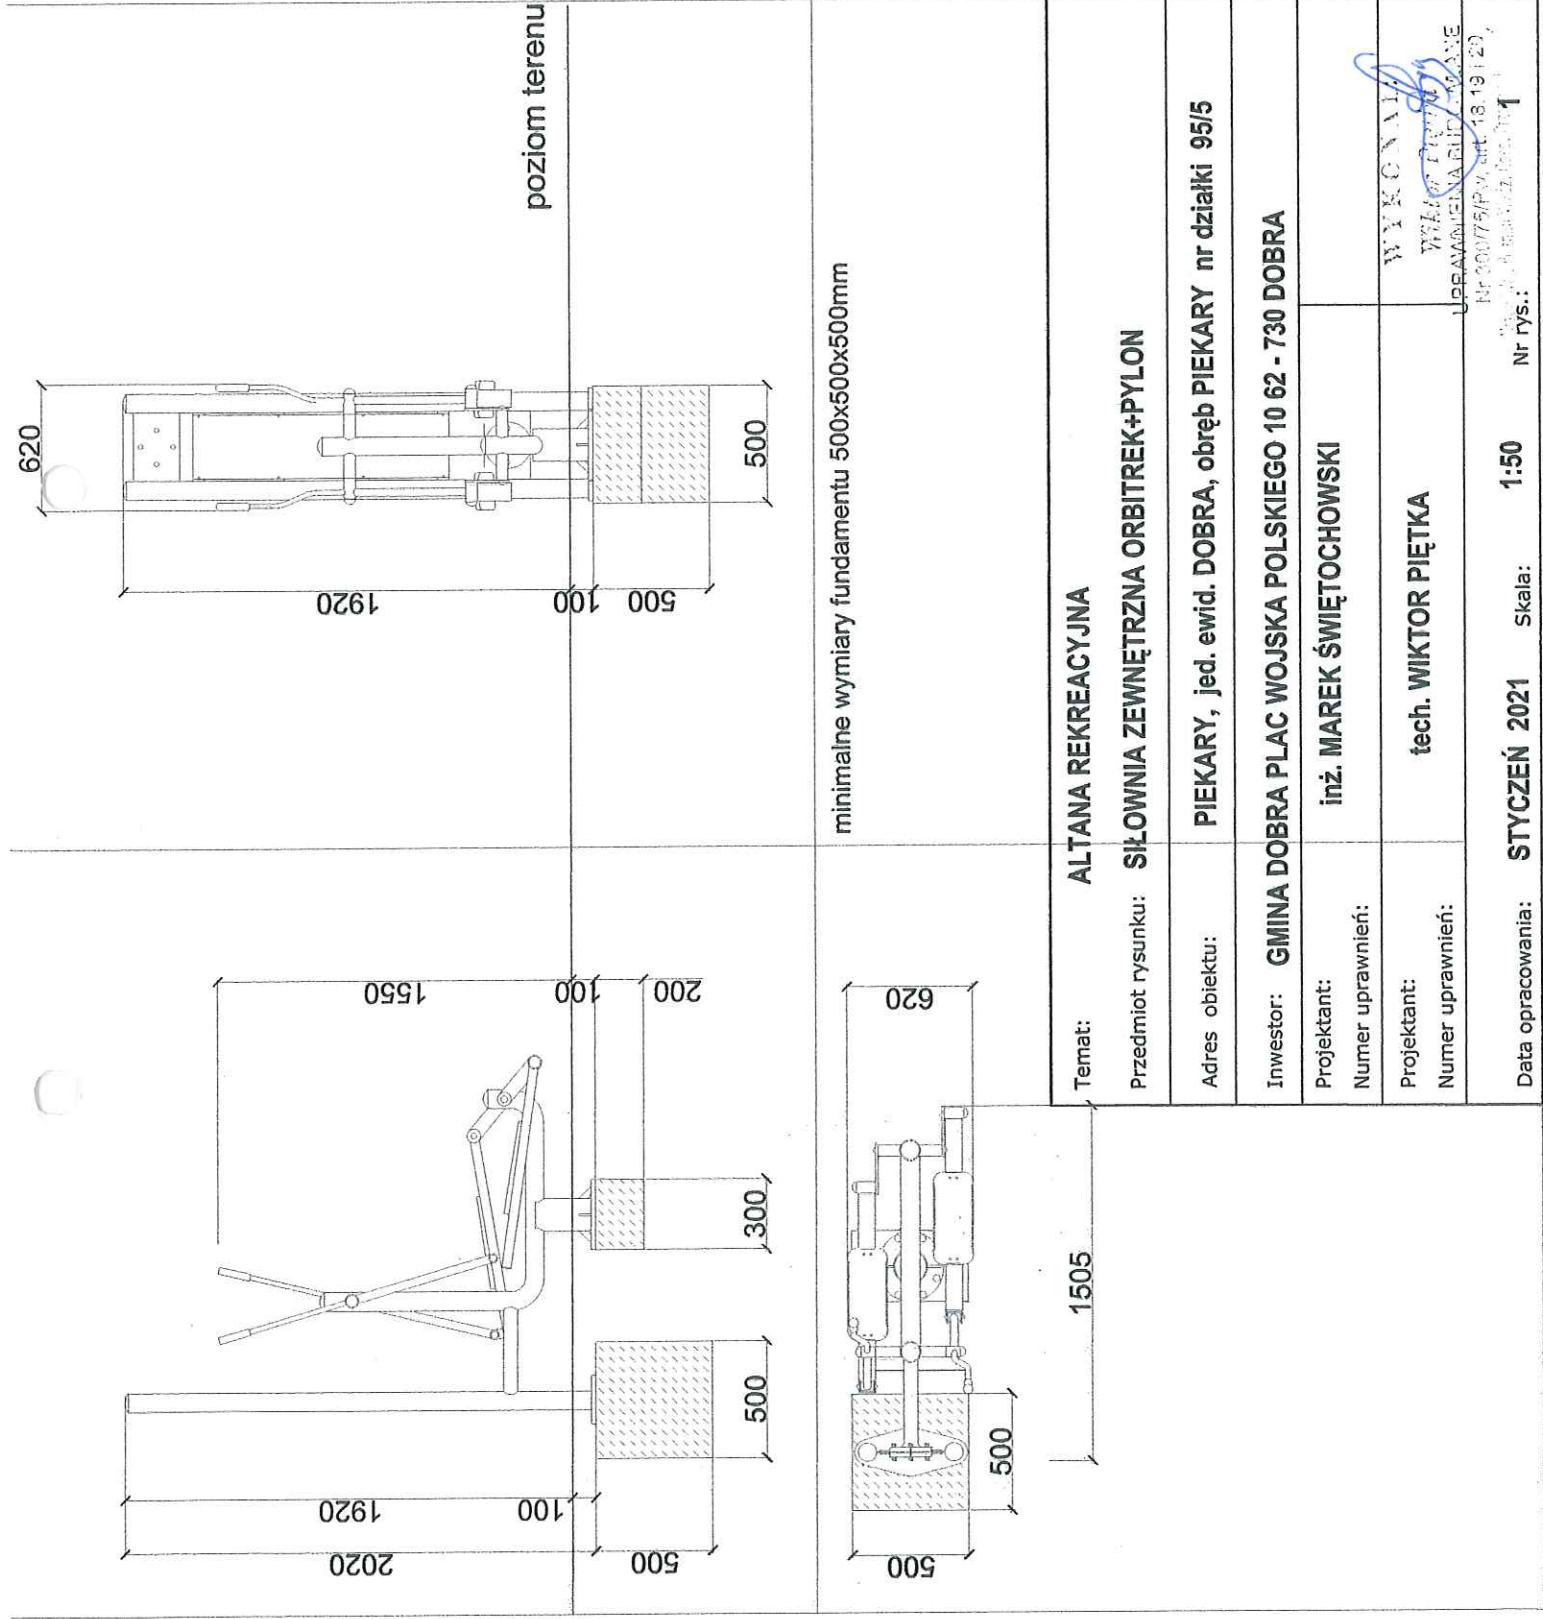


Temat: ALTANA REKREACYJNA	
Przedmiot rysunku:	SIŁOWNIA ZEWNĘTRZNA ORBITREK+PYLON
Adres obiektu:	PIEKARY, jed. ewid. DOBRA, obręb PIEKARY nr działki 95/5
Inwestor: GMINA DOBRA PLAC WOJSKA POLSKIEGO 10 62 - 730 DOBRA	
Projektant:	inż. MAREK ŚWIĘTOCHOWSKI
Numer uprawnień:	tech. WIKTOR PIĘTKA
Projektant:	WYKONANIE
Numer uprawnień:	WIKTOR PIĘTKA
Data opracowania: STYCZEŃ 2021 Skala: 1:50 Nr rys.: 1	

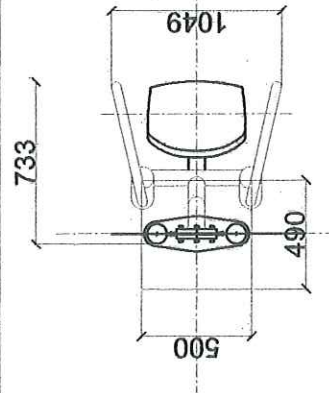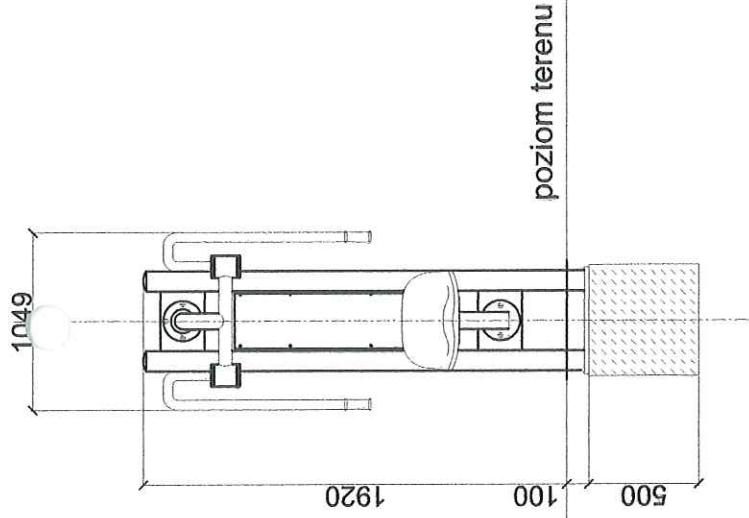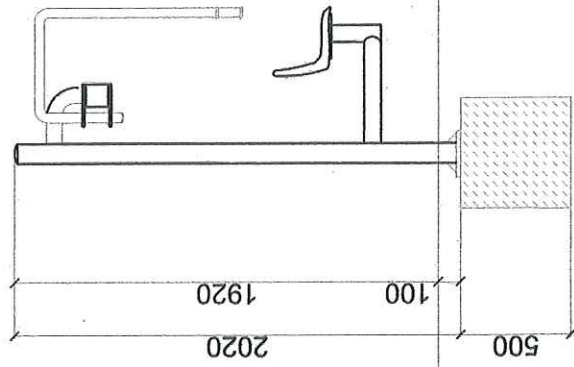

minimalne wymiary fundamentu 500x500x500mm

Temat:	ALTANA REKREACYJNA		
Przedmiot rysunku:	SIŁOWNIA ZEWNĘTRZNA MOTYL+PYLON		
Adres obiektu:	PIEKARY, jed. ewid. DOBRA, obręb PIEKARY nr działki 95/5		
Inwestor:	GMINA DOBRA PLAC WOJSKA POLSKIEGO 10 62 - 730 DOBRA		
Projektant:	inż. MAREK ŚWIĘTOCHOWSKI		
Numer uprawnień:	tech. WIKTOR PIĘTKA		
Data opracowania:	STYCZEŃ 2021	Skala:	1:50
		Nr rys.:	1

WYKONANIE
WIKTOR PIĘTKA
UPRAWNIENIA SPECJALNE
Nr 5007/PWA/18.10.120
Dział. Wz. Poznań Wz. 18.10.120
Dział. Wz. Poznań Wz. 18.10.120

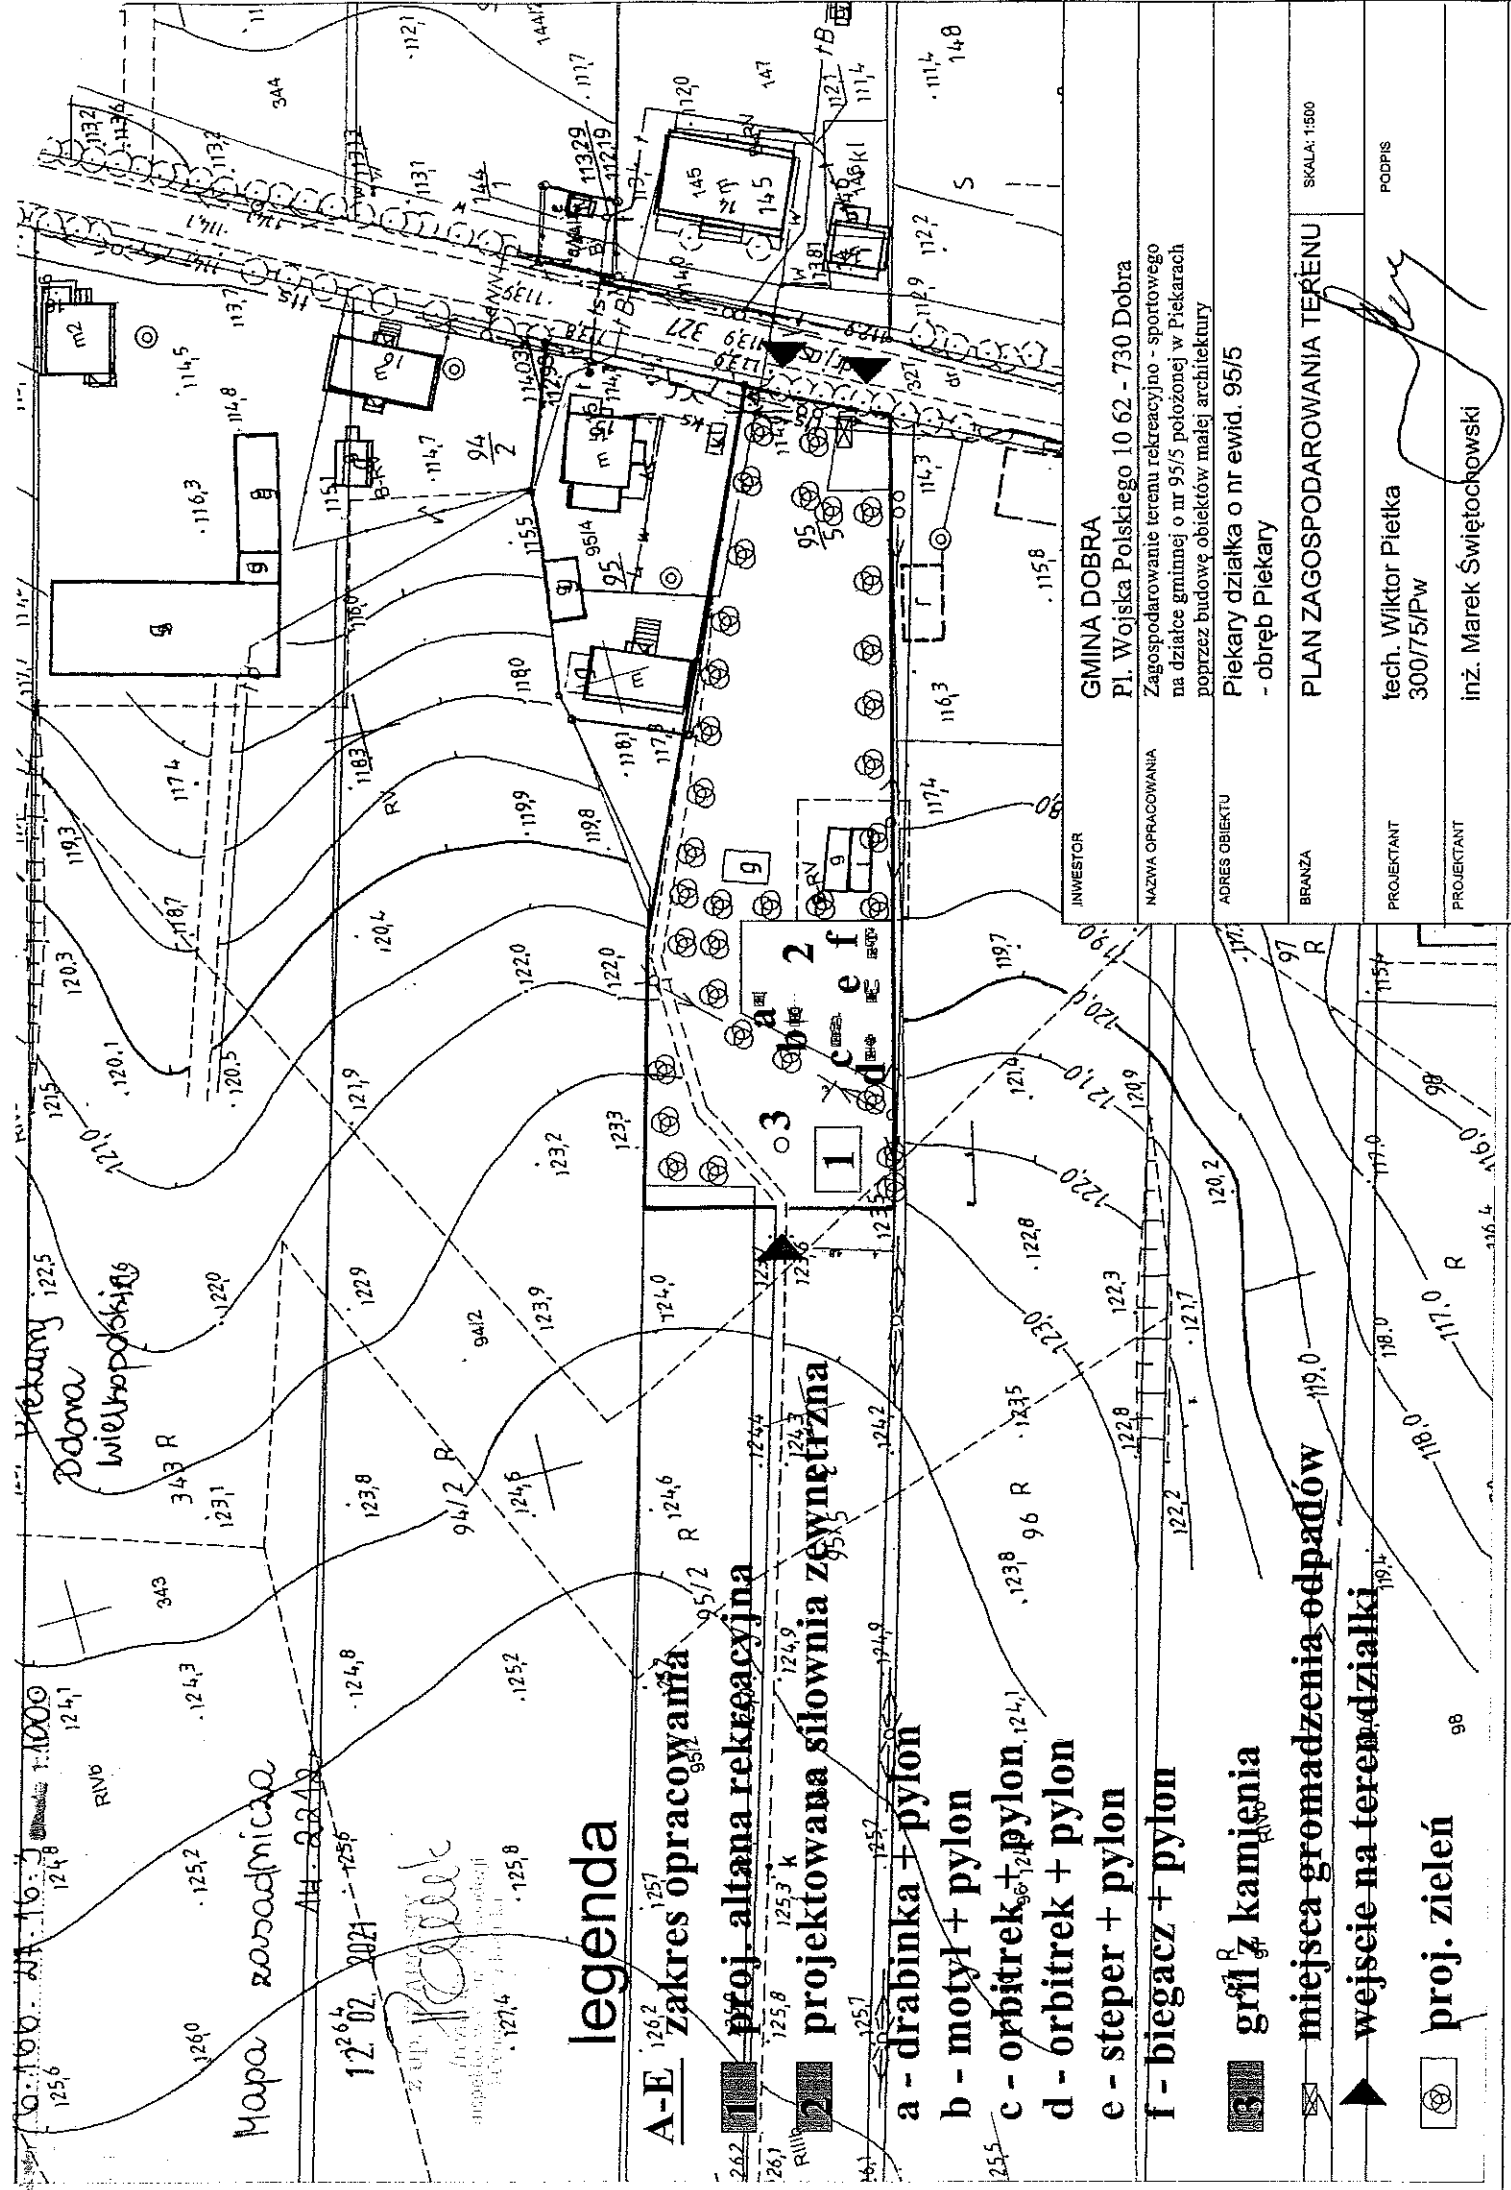

legenda

A-E Zakres opracowania

- 1 proj. altana rekreacyjna
- 2 projektowana siłownia zewnętrzna

- a - drabinka + pylon
- b - motyl + pylon
- c - orbitrek + pylon
- d - orbitrek + pylon
- e - stepper + pylon
- f - biegacz + pylon

3 grń z kamienia

miejsca gromadzenia odpadów

wejscie na teren dzialki

proj. zielen

INWESTOR	GMINA DOBRA
NAZWA OPRACOWANIA	Pl. Wojska Polskiego 10 62 - 730 Dobra
ADRES OBIEKTU	Zagospodarowanie terenu rekreacyjno - sportowego na działce gminnej o nr 95/5 położonej w Piekarach poprzez budowę obiektów małej architektury
BRANŻA	Piekary działka o nr ewid. 95/5 - obręb Piekary
PROJEKTANT	PLAN ZAGOSPODAROWANIA TERENU
PROJEKTANT	tech. Wiktor Pietka 300/75/PW
PROJEKTANT	inż. Marek Świętochowski
SKALA: 1:500	PODPIS