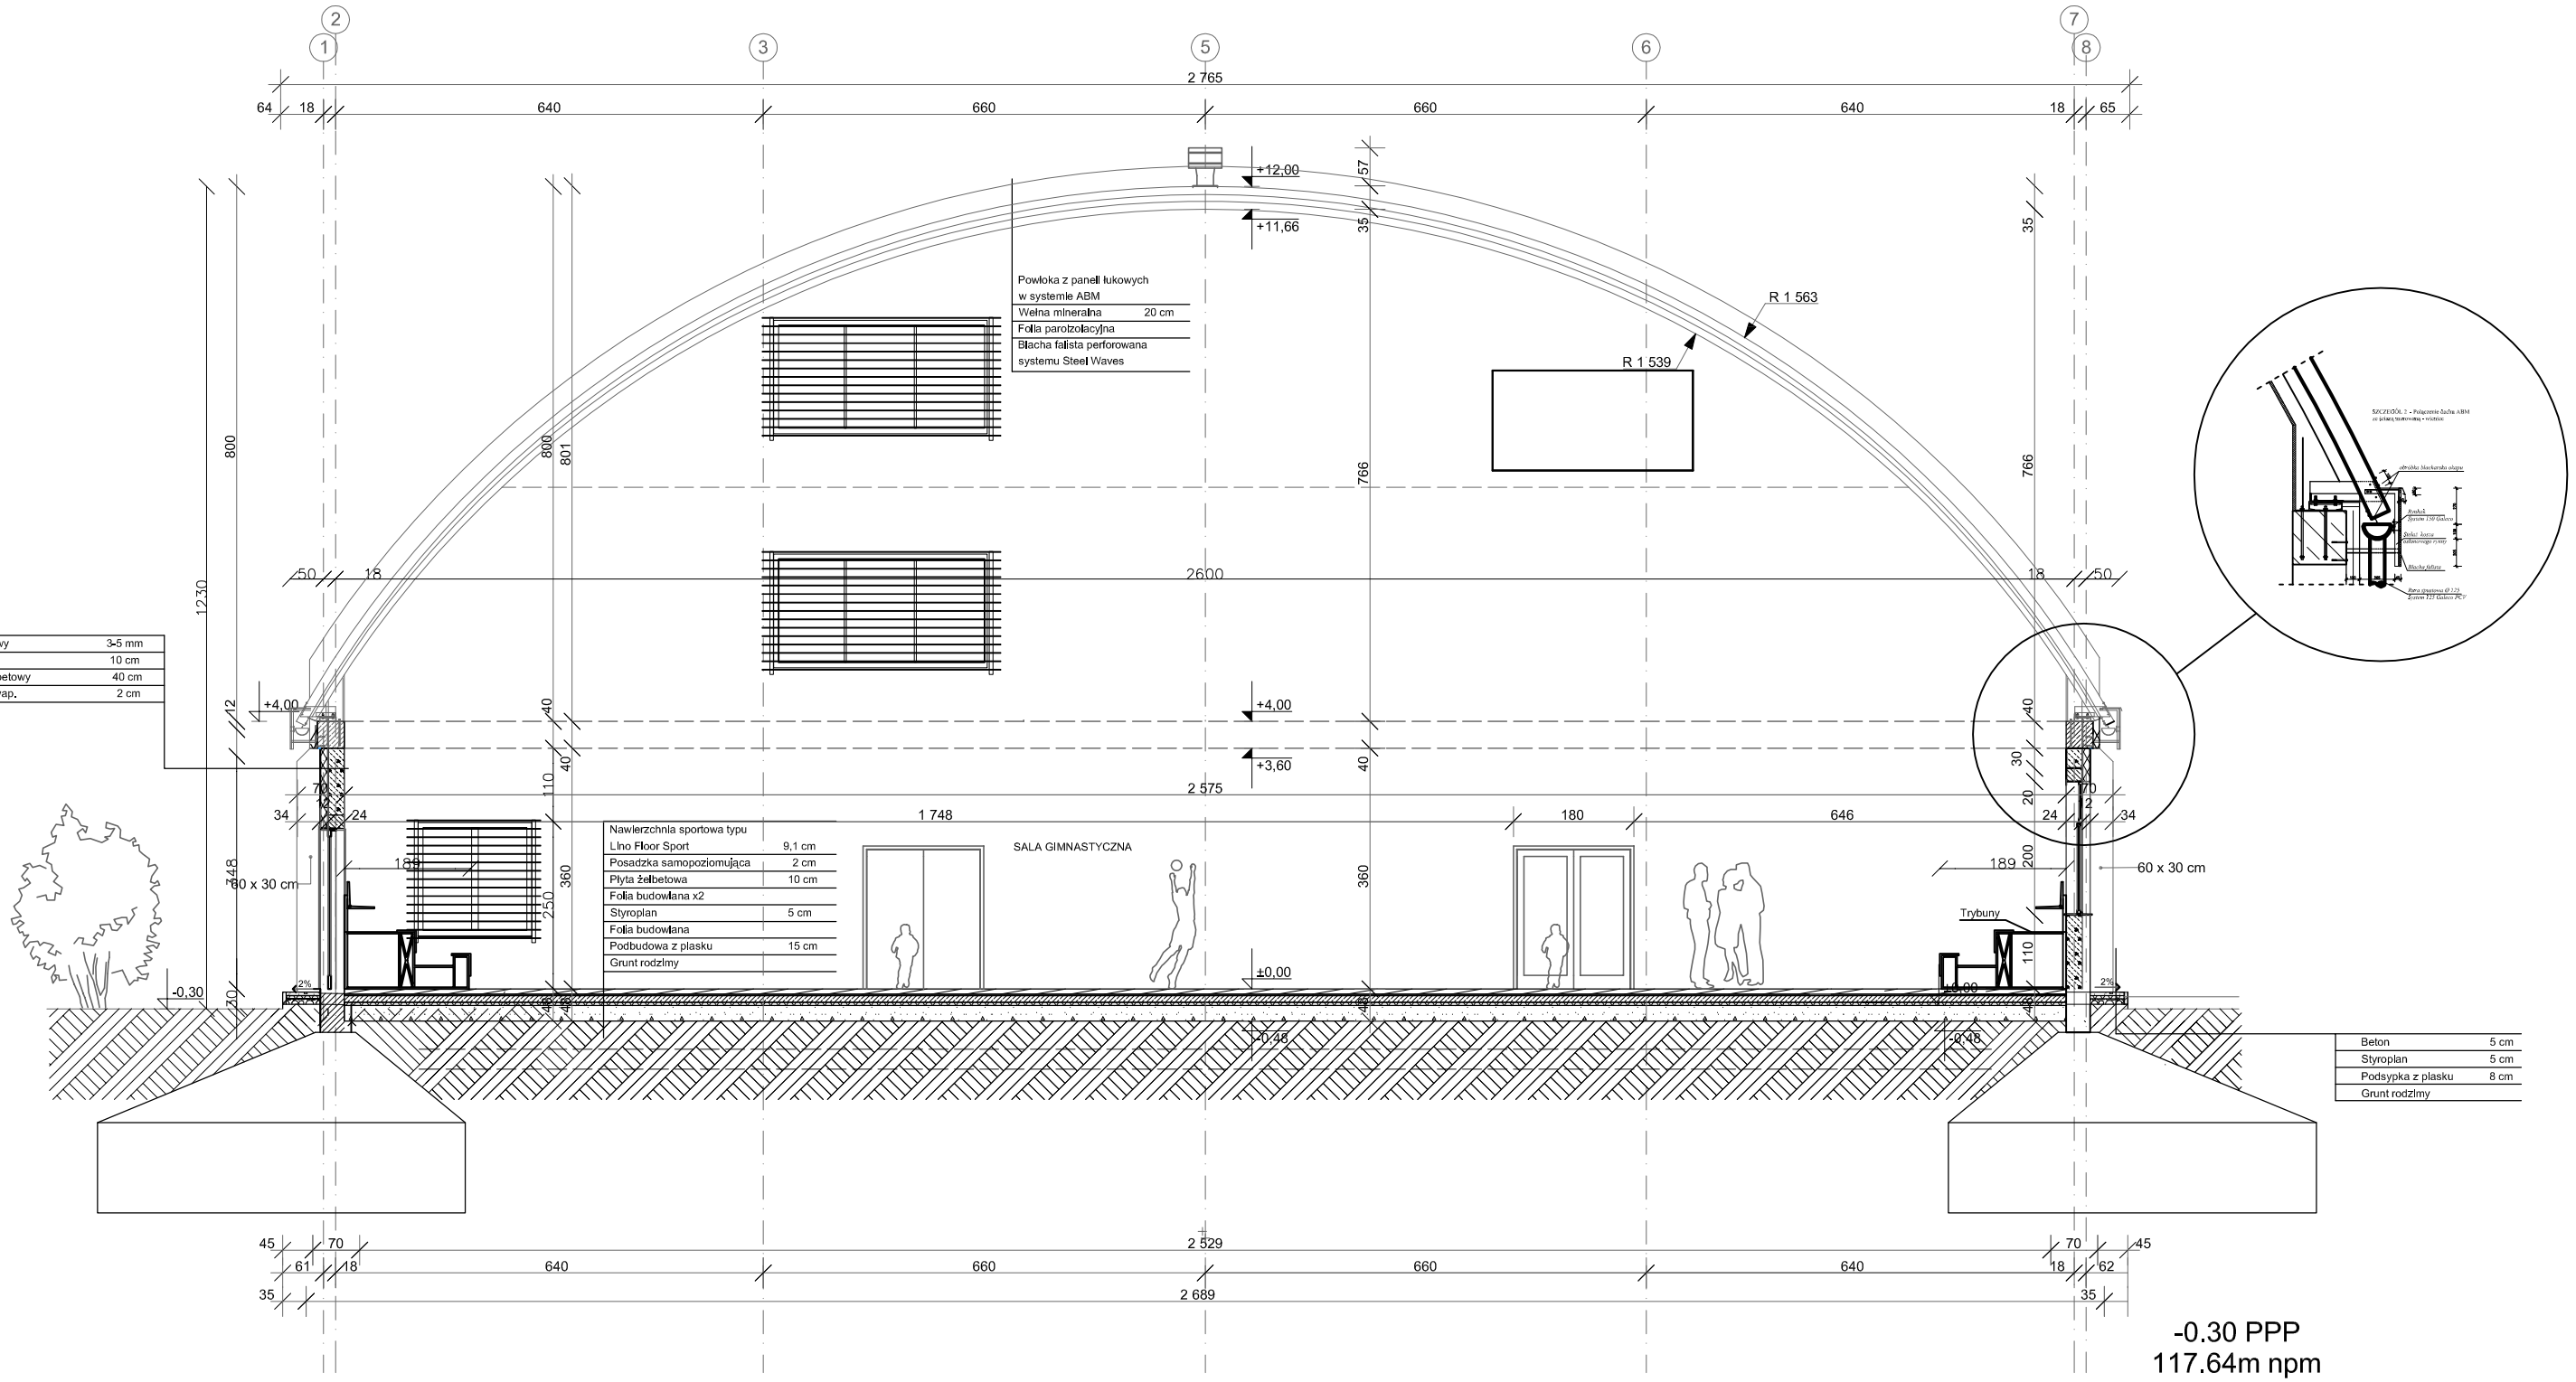

Śląskie Konsorcjum Ekologiczne Sp. z o.o. 40–156 Katowice Al. Korfantego 125A tel/fax 032/358–80–00	Funkcja:	Imię i nazwisko	Nr uprawnień	Podpis
	Projektowała:	mgr inż. arch. Krystyna Wodała	571/73/Wm	
	Projektowała:	Elżbieta Szczucińska	321/89/UW	
	Sprawdził:	mgr inż. arch. Krzysztof Łannik	03/02/00IA	
	Lokalizacja:	Dobra–Długa Wieś, działka nr 482/2		
	Nazwa projektu/Obiekt:	Sala sportowa w Dobrej – Długa Wieś		
Inwestor: Gmina Dobra Pl. Wojska Polskiego 10 62–730 Dobra	Nazwa rysunku:	Przekrój A–A		
	Faza projektu:	Projekt budowlany	Nr rysunku: A–08	Nr egz.:
Data: GRUDZIEŃ 2007r.	Skala:	1:100		