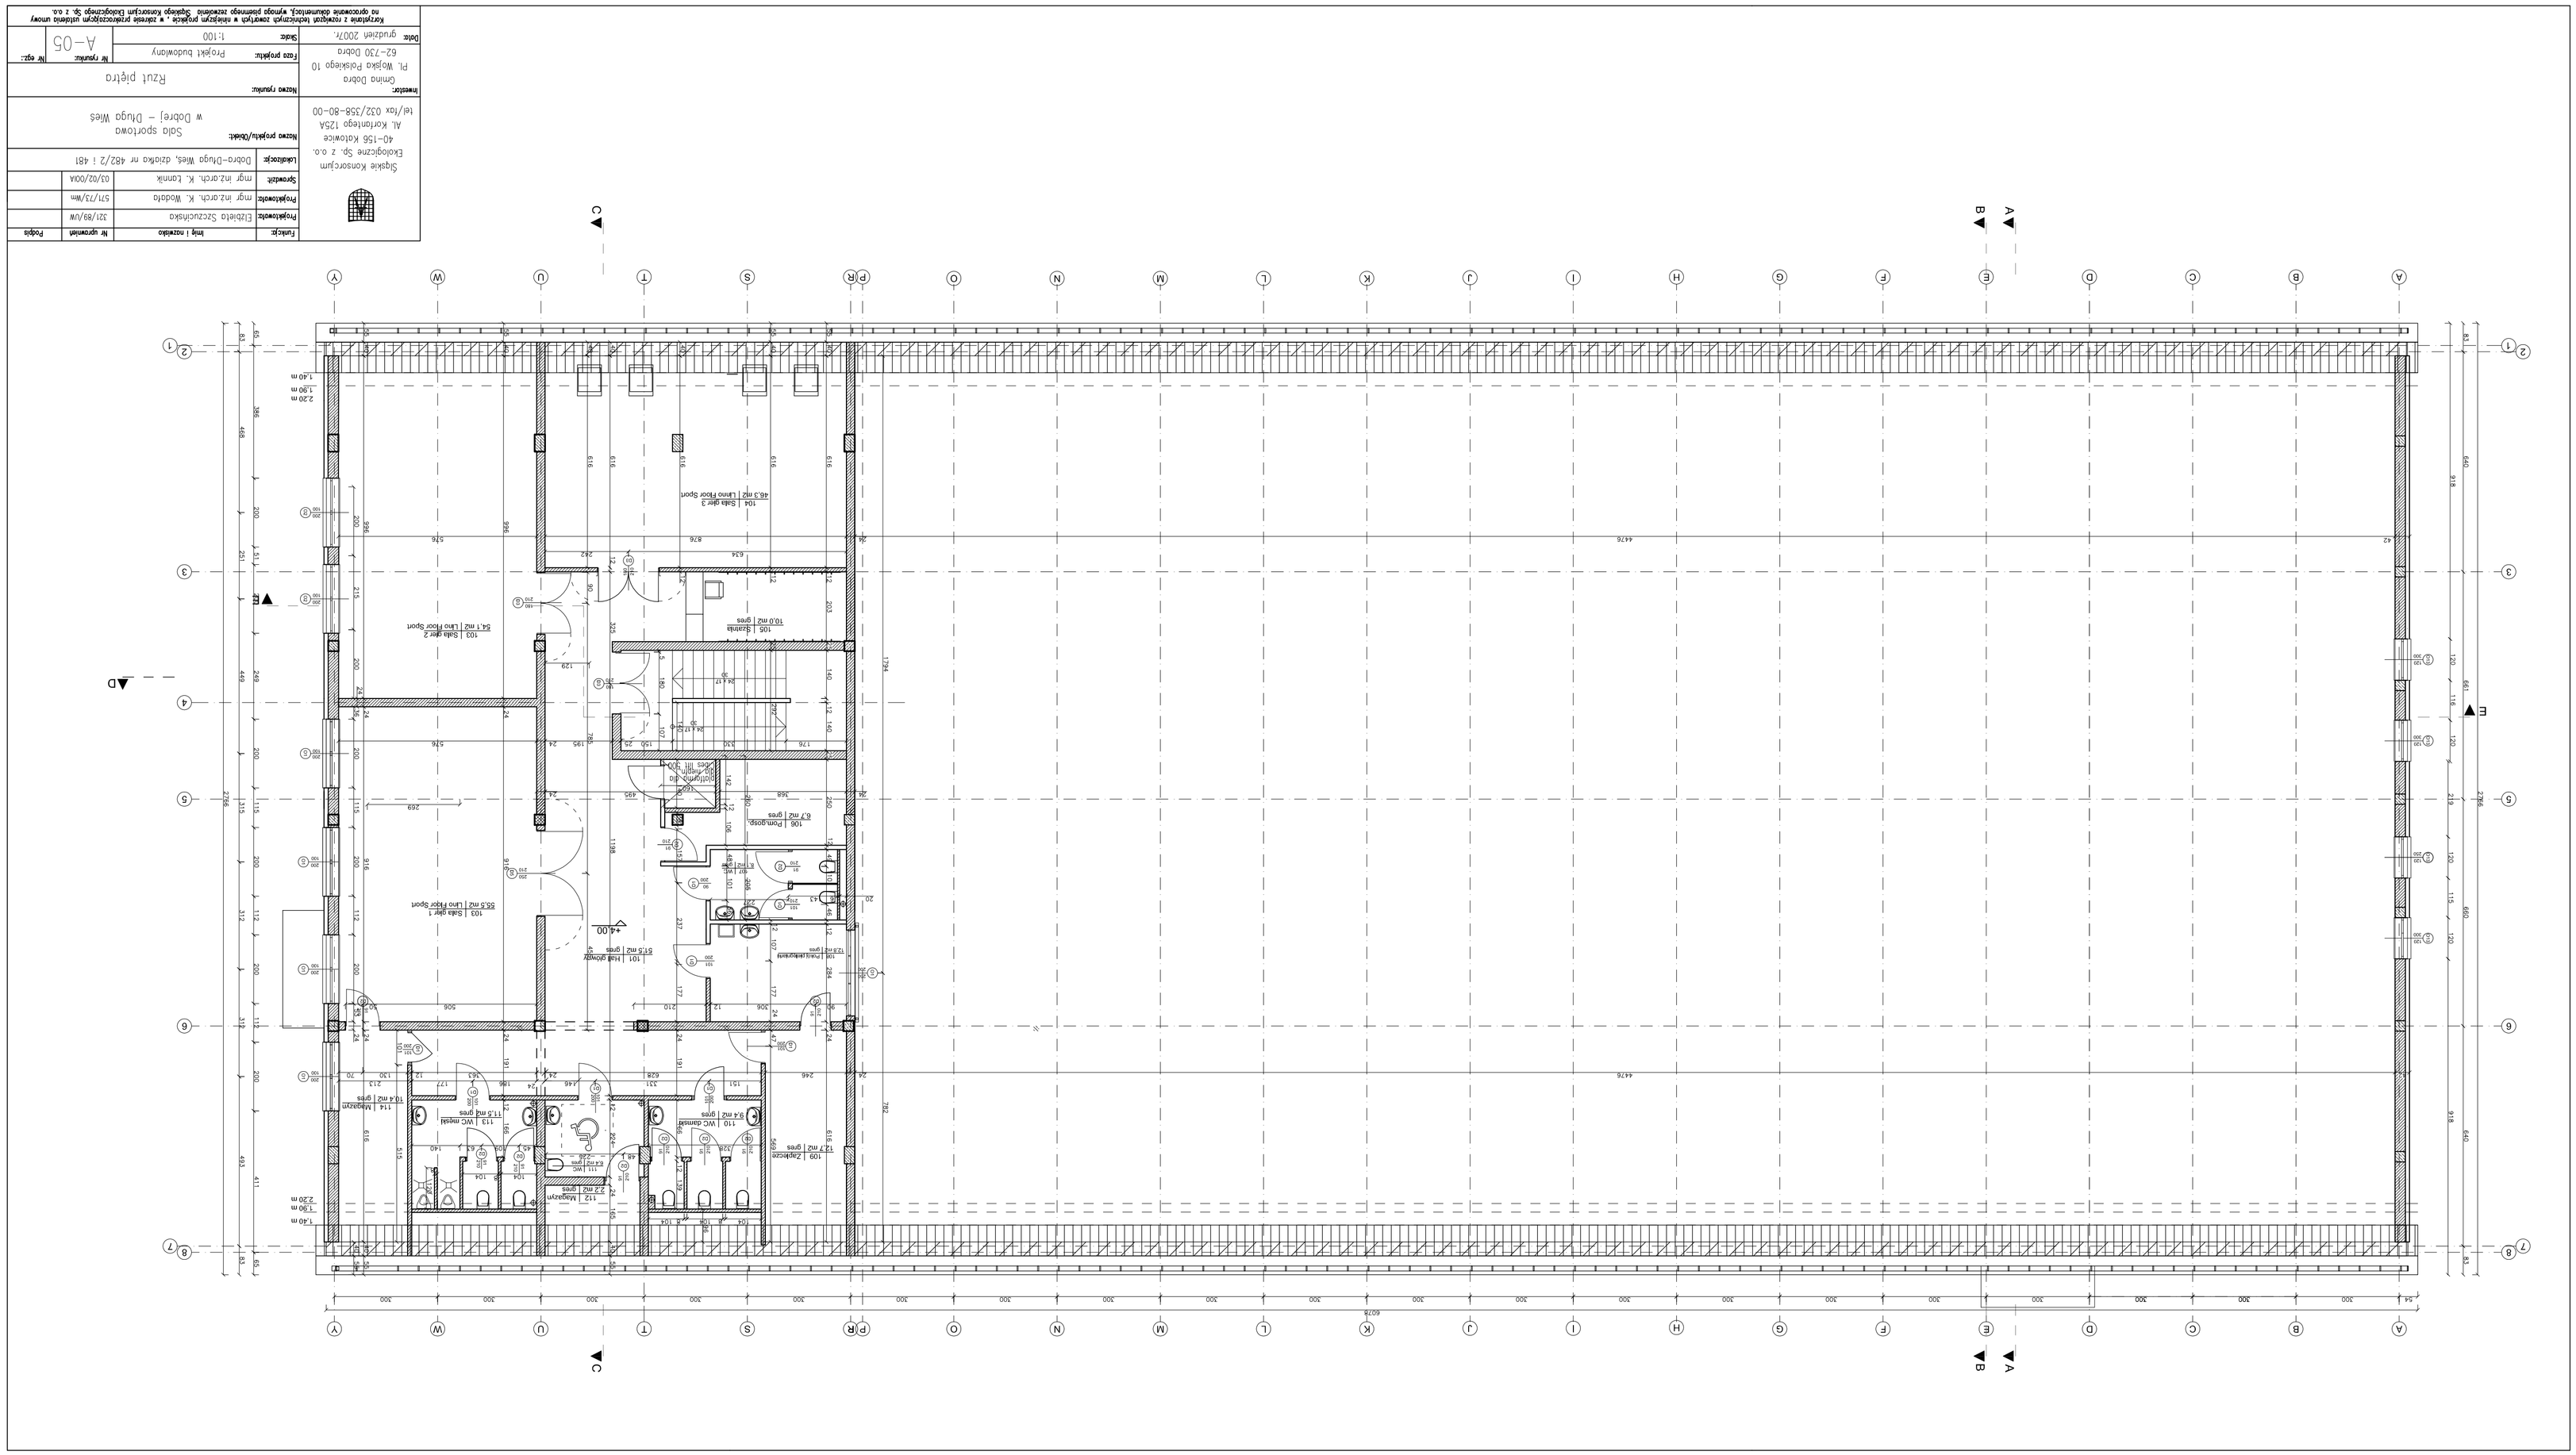

Funkcja:	Imię i nazwisko	Nr uprawnień	Podpis
Projektowała:	Elżbieta Szczuchska	321/89/UW	
Projektowała:	mgr inż.arch. K. Wodała	571/73/Wm	
Sprawdził:	mgr inż.arch. K. Łaniak	03/02/00A	
Lokalizacja:	Dobro-Długa Wieś, działka nr 482/2 i 481		
Nazwa projektu/Obiekt:	Sala sportowa w Dobrej - Długa Wieś		
Nazwa rysunku:	Rzut piętra		
Zaza projektu:	Projekt budowlany	Nr rysunku:	A-05
Data:	grudzień 2007r.	Skala:	1:100

Karykatura z rozwiązań technicznych zawartych w niniejszym projekcie , w zakresie przekraczającym udzielenia umowy na opracowanie dokumentacji, wymaga pisemnego zezwolenia Śląskiego Konsorcjum Ekologicznego Sp. z o.o.

Śląskie Konsorcjum
Ekologiczne Sp. z o.o.
40-156 Katowice
Al. Korfantego 125A
tel/fax 032/358-80-00

Inwestor:
Gmina Dobra
Pl. Wojska Polskiego 10
62-730 Dobra