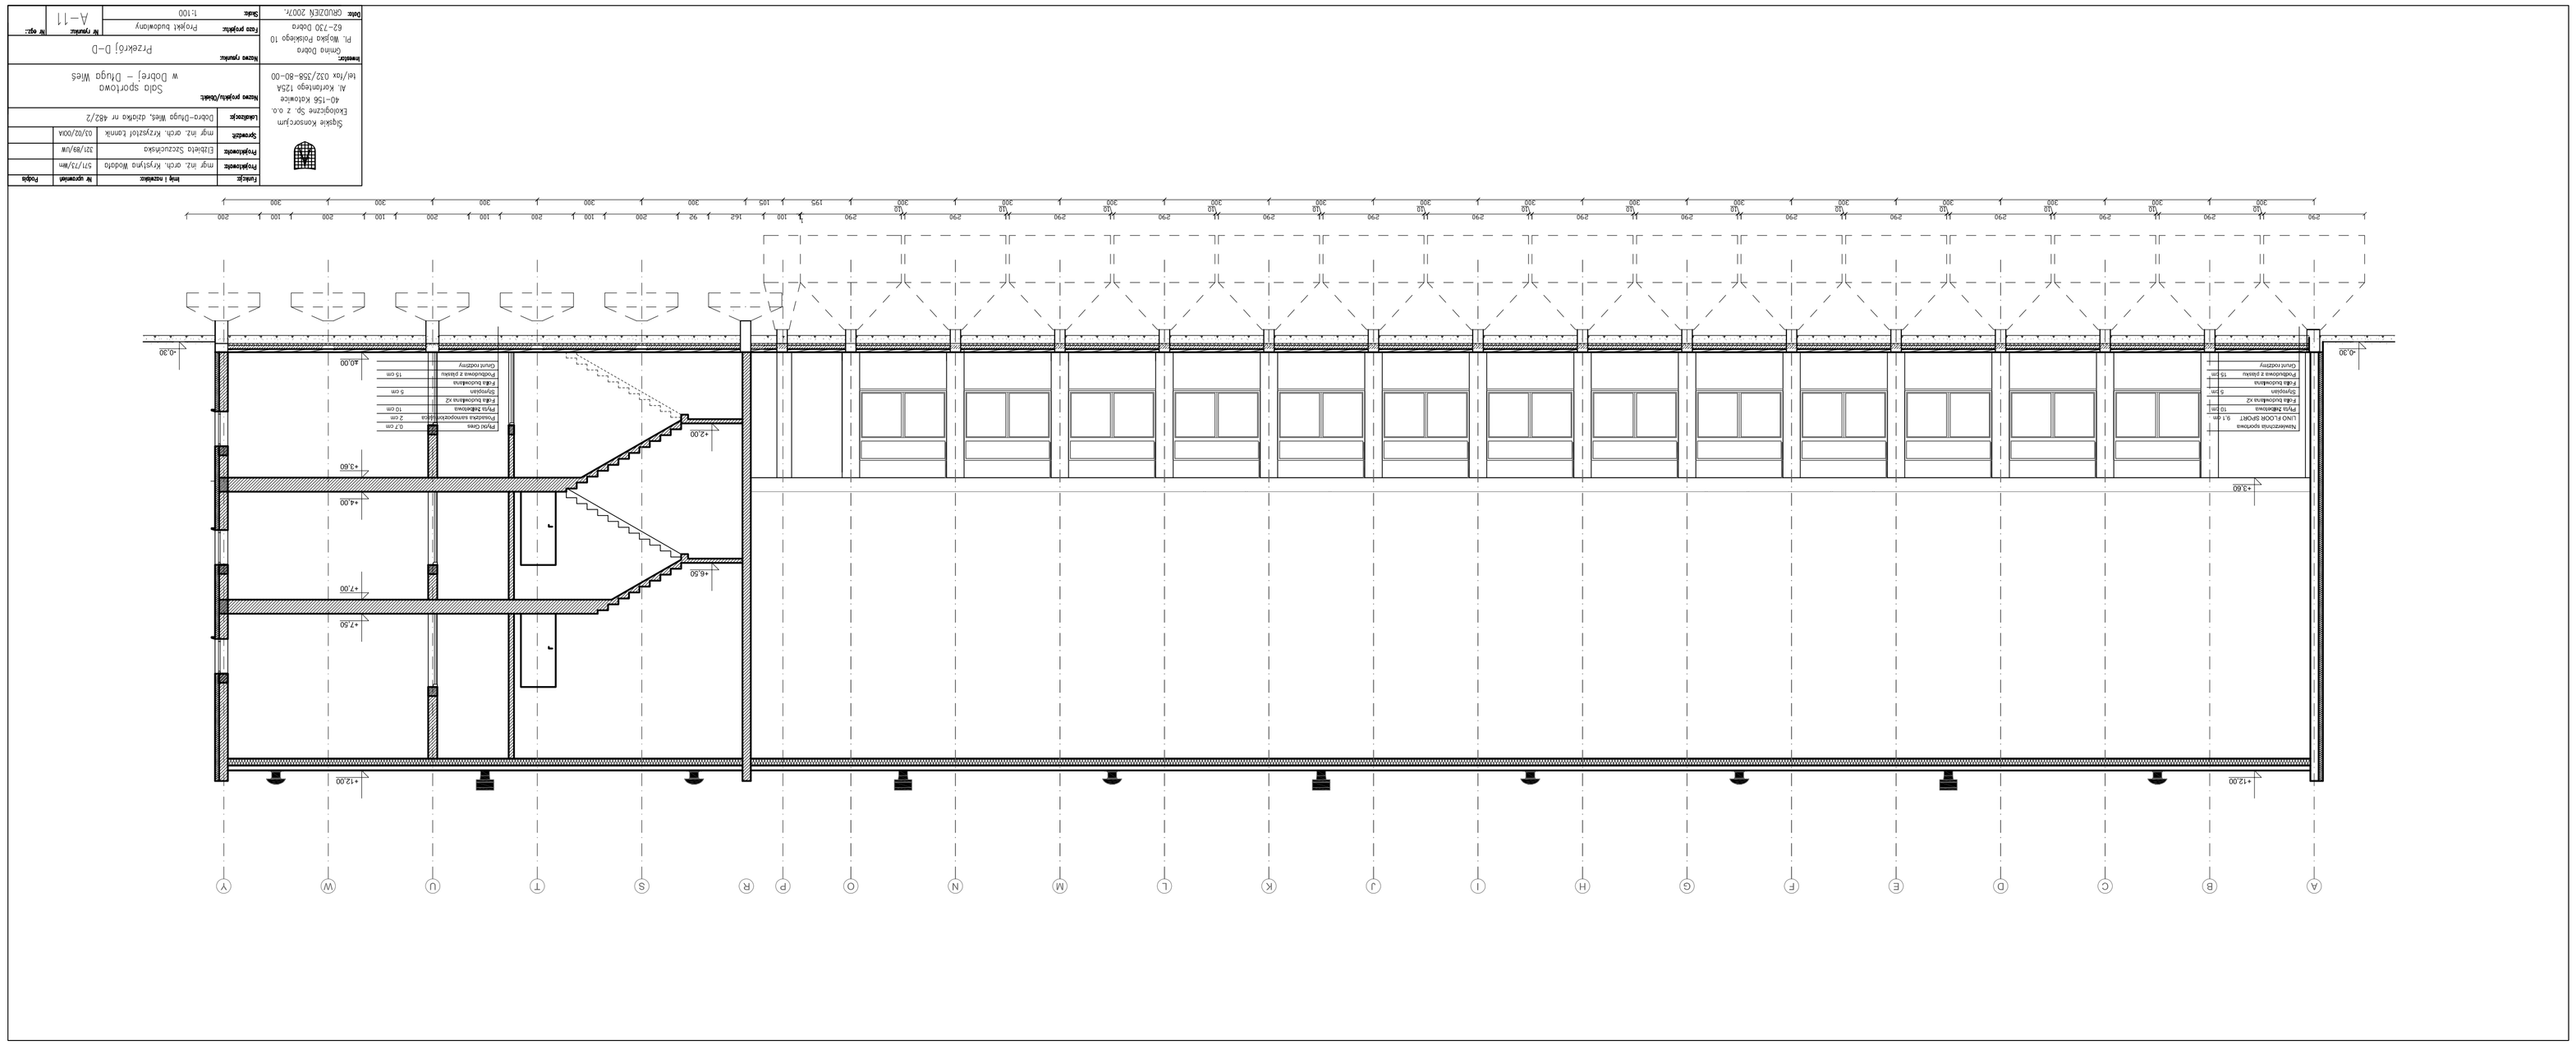
Sigeśke Konsorcjum
Ekologiczne Sp. z o.o.
40-156 Katowice
Al. Korfantego 125A
tel./fax 032/258-80-00
Inwestor:
Gmina Dobra
Pl. Wojska Polskiego 10
62-730 Dobra
Nazwa projektu:
Przekrój D-D
Nazwa przedmiotu:
Sala sportowa
w Dobrej – Długu Wieś
Adres projektu:
Dobra-Długu Wieś, działka nr 482/2
Projektant:
mgr inż. arch. Krzysztof Tomnik
Projektowanie:
Elżbieta Szczucińska
Projektowanie:
mgr inż. arch. Krzysztof Tomnik
Data:
DRUDZEŃ 2007r.
Skala:
1:100
Rysunek:
Przekrój D-D
Nr rysunku:
A-11
Nr wyd.: