


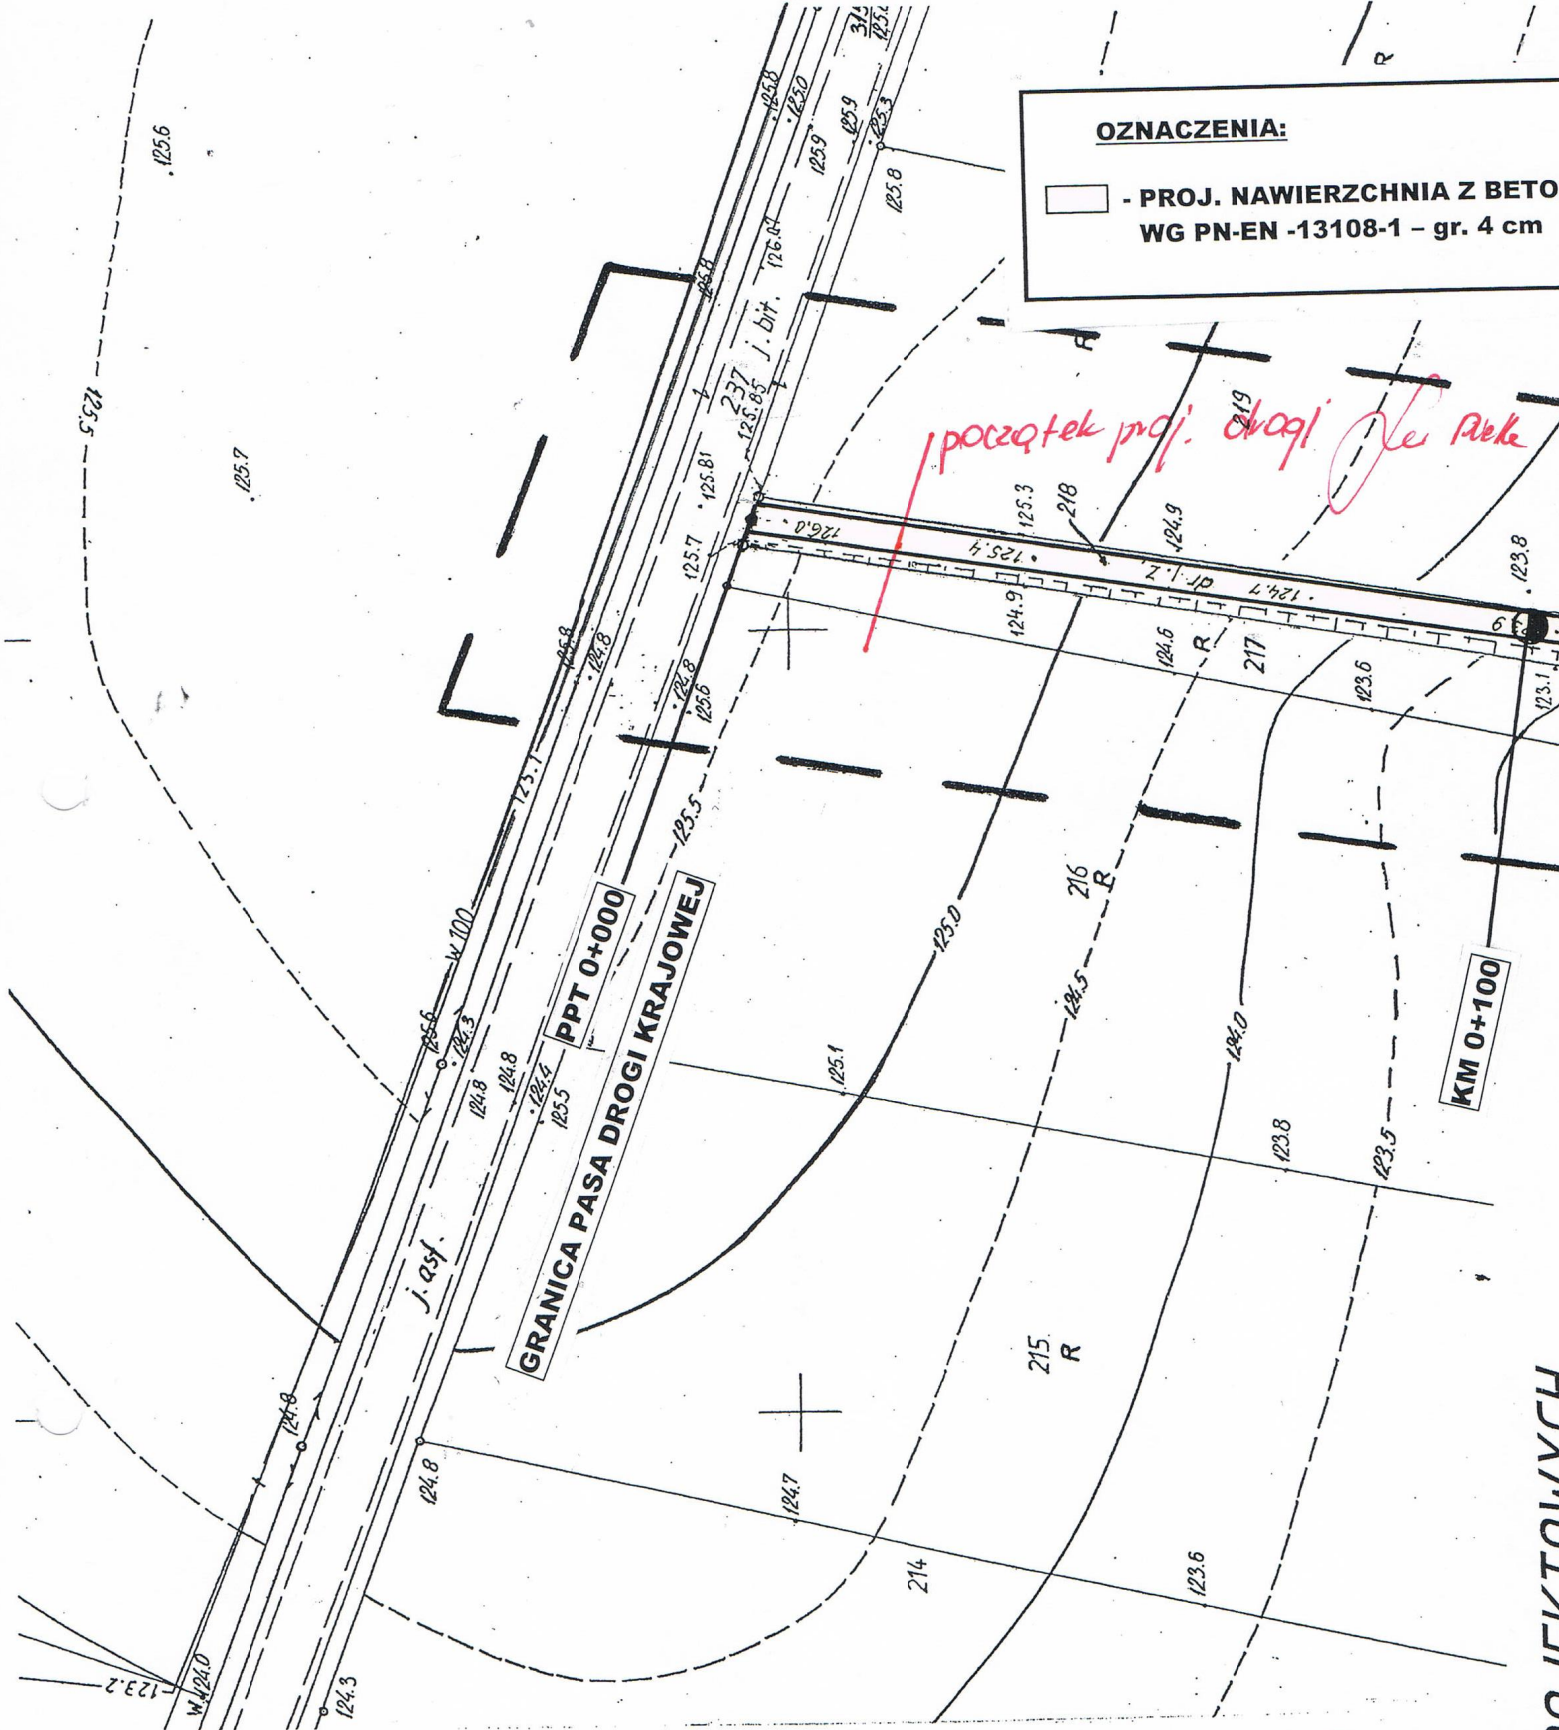

OZNACZENIA:

 - PROJ. NAWIERZCHNIA Z BETONU
WG PN-EN -13108-1 - gr. 4 cm

początek proj. drogi

GRANICA PASA DROGI KRAJOWEJ
PPT 0+000

KM 0+100



**STAROSTWO POWIATOWE
W TURKU**

WYDZIAŁ ARCHITEKTURY I BUDOWNICTWA

Niniejszy projekt budowlany został
zatwierdzony w decyzji o pozwoleniu
na budowę Nr **444/13**

z up. STAROSTY

Katarzyna Skotarek

Pracownik Wydziału Architektury i Budownictwa

WZRAZĄCZĄCE DO CZŁOŃKÓW PROJEKTOWYCH