


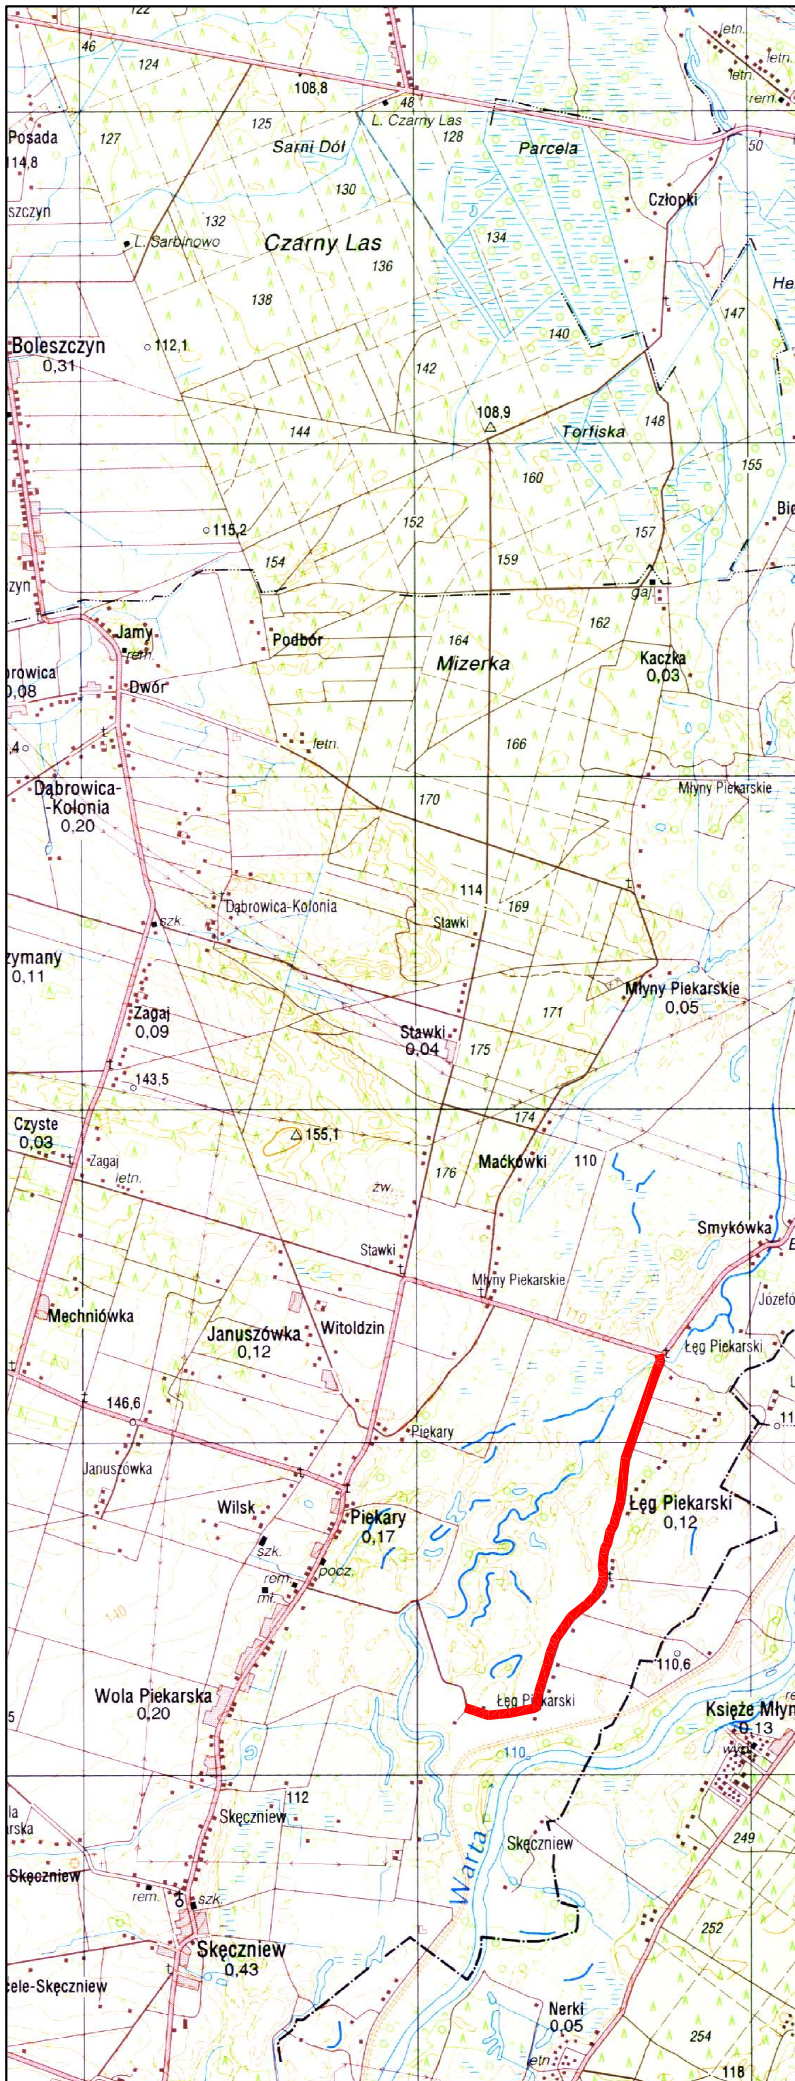

JEDNOSTKA PROJEKTOWA		
PRZEDSIĘBIORSTWOPRODUKCYJNE BUDOWLANO - HANDLOWE "PROMARK - BIS"		
		
ul. Łokietka3; 62 - 510 Konin		
INWESTOR		
GMINA DOBRA		
		
Pl. Wojska Polskiego 10 ; 62-730 Dobra		
ZAMAWIAJĄCY		
GMINA DOBRA		
		
Pl. Wojska Polskiego 10 ; 62-730 Dobra		
TEMAT:	PRZEBUDOWA DROGI GMINNEJ W ŁĘGU PIEKARSKIM	
STADIUM:	PROJEKT WYKONAWCZY	
BRANŻA:	DROGOWA	
TREŚĆ RYSUNKU:	PLAN ORIENTACYJNY	
LOKALIZACJA:	GMINA: DOBRA OBRĘB: ŁĘG PIEKARSKI	
STANOWISKO	STANOWISKO	PODPIS
PROJEKTOWAŁ:	mgr inż. Janusz Stacherski UAN.8346/II/32/88 Spec. konstr.-inż. w zakr. drog	
SPRAWDZIŁ:	inż. Artur Szymczak WKP/0065/PWOD/05 Spec. konstr.-inż. w zakr. drog	
ASYSTENT PROJEKTANTA:	inż. Piotr Jaworski ---	
DATA:	SKALA:	NR RYSUNKU:
07.2010	1 : 5000	01