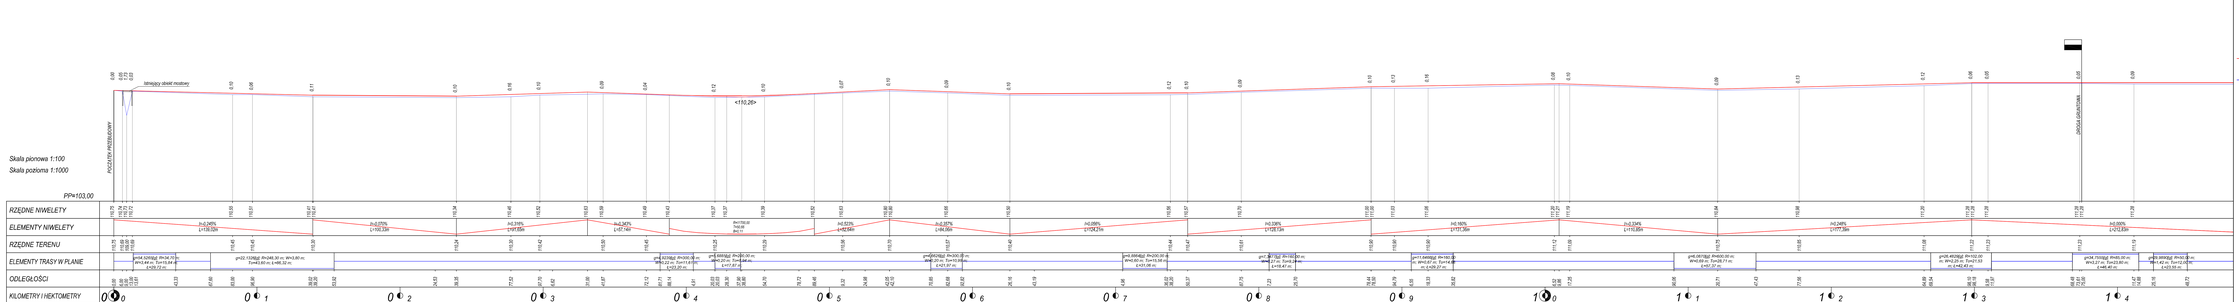

LEGENDA

- projektowana niweleta w osi drogi
- istniejąca niweleta w osi drogi

JEDNOSTKA PROJEKTOWA

PRZEDSIĘBIORSTWO PRODUKCYJNE „EUDORLAND - HANDLOWE "PRÓDKAR - BIS""

ul. Łużnicka 52 - 310 Kocin

INWESTOR

GMINA DOBRA

Pl. Wojska Polskiego 10 , 53-730 Dobra

ZAMAWIAJĄCY

GMINA DOBRA

Pl. Wojska Polskiego 10 , 53-730 Dobra

TEMAT: **PRZEBUDOWA DROGI GMINNEJ W LEGU PIEKARSKIM**

STADIUM: **PROJEKT WYKONAWCZY**

BRANŻA: **DROGOWA**

TREŚĆ RYSUNKU: **PRZEKRÓJ PODŁUŻNY od km 0+000 do km 1+400**

LOKALIZACJA: **GMINA DOBRA OBRĘB: LEG PIEKARSKI**

STANOWISKO	STANOWISKO	PODPIS
PROJEKTOWAŁ	mgr inż. Janusz Stachowicz / UWARNIENIA Spec. konstr. inż. w zakr. drog	
SPRAWDZIŁ	inż. Artur Szymczyk / WKP/BISIP/PROGIS Spec. konstr. inż. w zakr. drog	
AUTOSTRAD PROJEKTANTA	inż. Piotr Jurewicz	
	--	

DATA:	SKALA:	NR RYSUNKU:
07.2010	1 : 100/1000	03a