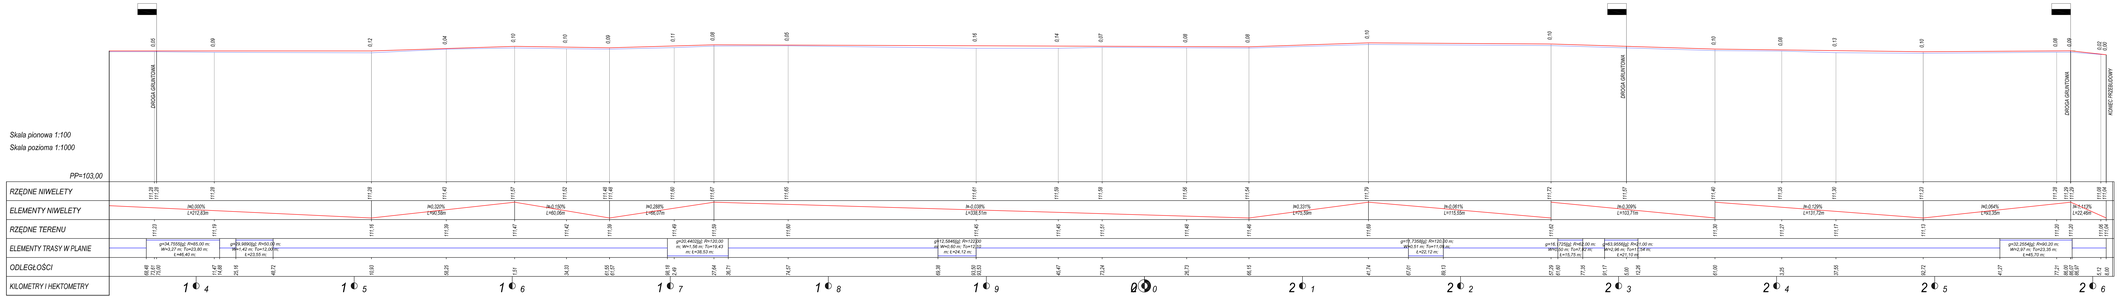

LEGENDA

- projektowana niweleta w osi drogi
- istniejąca niweleta w osi drogi

JEDNOSTKA PROJEKTOWA

PRZEDSIĘBIORSTWO PRODUKCYJNE BUDOWLANO – HANDLOWE "PRIMUS INC. BIS"

ul. Łukowska 2, 62 – 510 Konin

INWESTOR

GMINA DOBRA

Pl. Wojska Polskiego 10 ; 63-730 Dobra

ZAMAWIAJĄCY

GMINA DOBRA

Pl. Wojska Polskiego 10 ; 63-730 Dobra

TEMAT: **PRZEBUDOWA DROGI GMINNEJ W LEGI PIEKARSKIM**

STADIUM: **PROJEKT WYKONAWCZY**

BRANŻA: **DROGOWA**

TREŚĆ RYSUNKU: **PRZEKRÓJ PODŁUŻNY od km 1+400 do km 2+608**

LOKALIZACJA: **GMINA: DOBRA OBRĘB: LEG PIEKARSKI**

STANOWISKO	STANOWISKO	PODPIS
PROJEKTOWAŁ:	mgr inż. Janusz Siechowicz UAN.6340/0389 Spec. kanal. ost. w uprn. drog	
SPRAWDZIŁ:	inż. Artur Szymczak WKP/0600/PWOD/08 Spec. kanal. ost. w uprn. drog	
ASYSTENT PROJEKTANTA:	inż. Piotr Jaworski ...	

DATA:	SKALA:	NR RYSUNKU:
07.2010	1 : 100/1000	03b