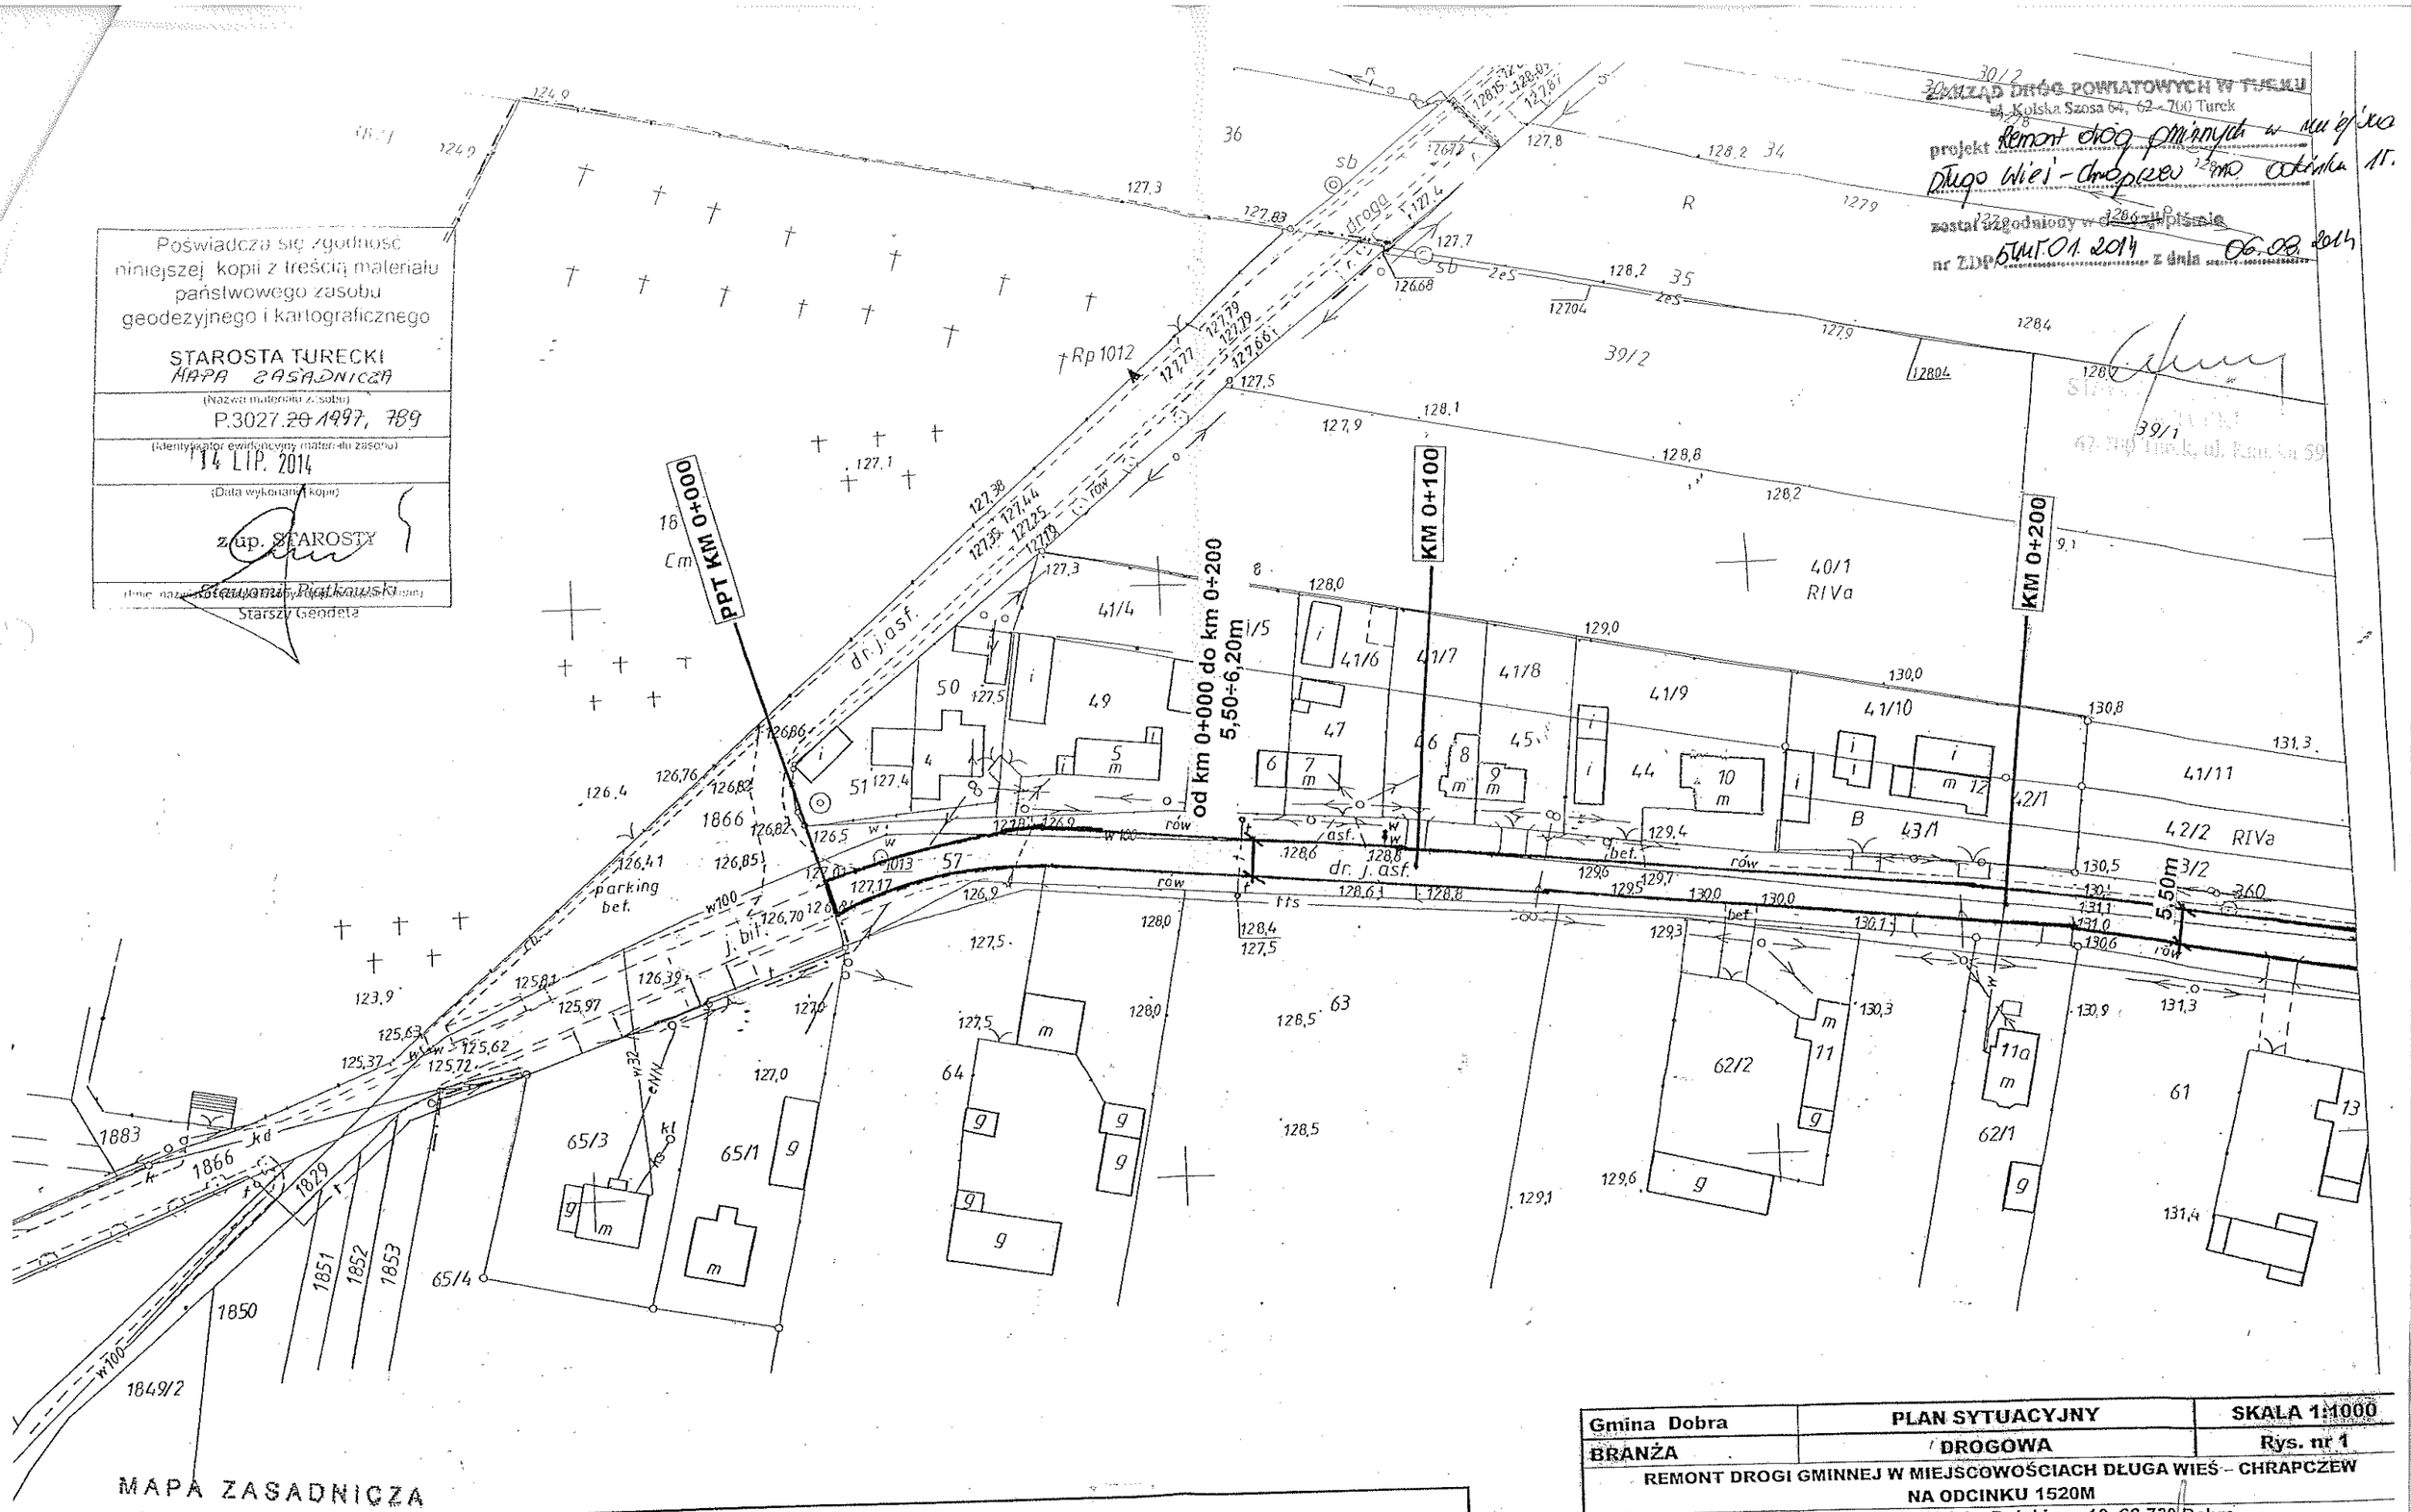

Poświadcza się zgodność niniejszej kopii z treścią materiału państwowego zasobu geodezyjnego i kartograficznego

STAROSTA TURECKI
MAPA ZASADNICZA
(Nazwa materiału zasobu)
P.3027.~~20~~ 1997, 789
(Identyfikator ewidencyjny materiału zasobu)
14 LIP. 2014
(Data wykonania kopii)
z up. STAROSTY
Sławomir Piątkowski
Starszy Geodeta

ZARZĄD DRÓG POWIATOWYCH W TURKU
ul. Kolska Szosa 64, 62-700 Turek
projekt Remont dróg gminnych w miejscowości Długa Wieś - Chrapczew na odcinku 1520m
został uzgodniony w dniu 31 pisma
nr ZDP 5141.01.2014 z dnia 06.08.2014

MAPA ZASADNICZA
Sekcja 434, 422, 191 Skala 1:1000

MIASTO
WIEŚ DŁUGA WIEŚ
GMINA DOBRA
WOJ. WIELKOPOLSKIE

OZNACZENIA:

- PROJ. NAWIERZCHNIA Z BETONU ASFALTOWEGO KR1-KR2 AC11S WG PN-EN-13108-1

Gmina Dobra	PLAN SYTUACYJNY	SKALA 1:1000
BRANŻA	DROGOWA	Rys. nr 1

REMONT DROGI GMINNEJ W MIEJSCOWOŚCIACH DŁUGA WIEŚ – CHRAPCZEW NA ODCINKU 1520M

Inwestor:	Gmina Dobra, Plac Wojska Polskiego 10, 62-730 Dobra
Projektował:	mgr inż. Marek Andrzejczak upr. proj. nr G.P.-7342/153/94
Opracował:	mgr inż. Paweł Andrzejczak

mgr inż. Marek Andrzejczak
Uprawniony do projektowania oraz kierowania budową i robotami w zakresie dróg i typowych mostów
Uprawn. proj. nr G P - 7342/153/94
ul. Tuwima 22, 62-600 Koło