


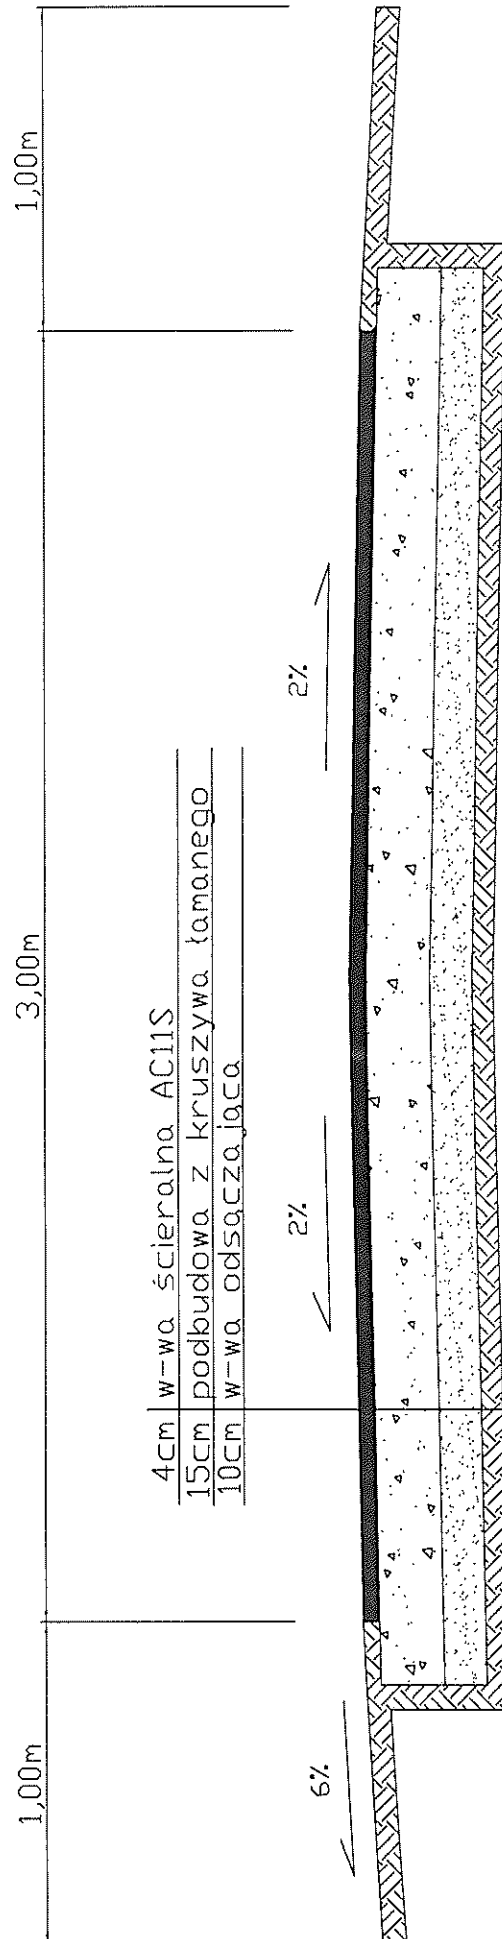

Gmina DOBRA	PRZEKRÓJ POPRZECZNY
BRANŻA	DROGOWA
PRZEBUDOWA DROGI SKĘCZNIEW - KOŚCIANKI	
Investor:	Gmina Dobra, Plac Wojska Polskiego 10, 62-730 Dobra
Projektował:	mgr inż. Marek Andrzejczak upr. proj. nr G.P.-7342/153/94
Opracował:	mgr inż. Paweł Andrzejczak