

WRD
29.10.15

KOMENDANT
POWIATOWY POLICJI
w Turku
insp. mgr Grzegorz Kłoszek

PROJEKT ORGANIZACJI RUCHU

Temat opracowania

Projekt stałego oznakowania ul. Mickiewicza w m. Dobra

Branża


INŻYNIERIA RUCHU

Lokalizacja

ul. Mickiewicza w miejscowości Dobra pow. turecki .

Inwestor

Gmina Dobra, ul. Plac Wojska Polskiego 10, 62-730 Dobra

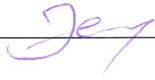Branża:	Projektant:	Podpis:	Data:
INŻYNIERIA RUCHU	inż. Mirosława Desecka		07 - 2015r.

SPIS ZAWARTOŚCI

1. **STRONA TYTUŁOWA.**
2. **SPIS ZAWARTOŚCI.**
3. **UZGODNIENIA I OPINIE.**
4. **OPIS TECHNICZNY.**
5. **SPIS RYSUNKÓW.**
6. **CZĘŚĆ RYSUNKOWA.**

KARTY OPINII I USTALEŃ FORMALNO – PRAWNYCH

Projekt organizacji ruchu stałego oznakowania ul. Mickiewicza ,Elizy Orzeszkowej
Orzeszkowej i Juliusza Słowackiego w m. Dobra, pow. turecki

ZATWIERDZAJĄCY:

Starosta Turecki

- zatwierdzam przedłożony projekt organizacji ruchu:
 - z następującymi uwagami,
 - ~~bez~~ uwag.

z uwagami KPP w Turku



WOJEWÓDZTWO ŁÓDZKIE
URZĄD STAROSTY
62-700 Turek, ul. Kaliska 30

pieczęćka ogólna

29-10-2015

data

STAROSTA
Turek
URZĄD STAROSTY
URZĄD ORGANIZACJI

podpis i pieczęćka

KARTY OPINII I USTALEŃ FORMALNO – PRAWNYCH

Projekt organizacji ruchu stałego oznakowania ul. Mickiewicza , Orzeszkowej i Juliusza Słowackiego w m. Dobra, pow. turecki

OPINIUJĄCY :

- opiniuje przedłożony projekt organizacji ruchu:
 - z następującymi uwagami,
 - bez uwag.

Wprowadzić w organizacji ruchu dodatkowe
przejście dla pieszych znaki pionowe, poziome
na skrzyżowaniu

KOMENDA POWIATOWA POLICJI
w Turku, woj. wielkopolskie
ul. Legionów Polskich 3, tel. (63) 289-82-11
62-700 Turek

pieczęćka ogólna

29-10-2015

data

KOMENDANT POWIATOWY POLICJI
z up. w Turku
NACZELNIK WYDZIAŁU
RUCHU DROGOWEGO
KPP w Turku

nadkom. Bogdan Bukowski

podpis i pieczęćka

KARTY OPINII I USTALEŃ FORMALNO – PRAWNYCH

Projekt organizacji ruchu stałego oznakowania ul. Mickiewicza ,Elizy Orzeszkowej Orzeszkowej i Juliusza Słowackiego w m. Dobra, pow. turecki

ZATWIERDZAJĄCY:

Burmistrz Gminy Dobra

- **zatwierdzam przedłożony projekt organizacji ruchu:**
 - z następującymi uwagami,
 - bez uwag.

Elżbieta

GMINA DOBRA
62-730 DOBRA
Plac Wojska Polskiego 10
pow. turecki, woj. wielkopolskie
NIP 668-18-70-425 REGON 311019438

pieczętka ogólna

29.02.2015

data

**BURMISTRZ
DOBRA**
Andrzej Piątkowski

podpis i pieczętka

OPIS TECHNICZNY

do projektu organizacji ruchu – stałego oznakowania i zabezpieczenia robót w pasie drogowym ul Mickiewicza i skrzyżowania z ul. Plac Juliusza Słowackiego i ul. Elizy Orzeszkowej. (dz. nr 2004, 2001, 2082 w m. Dobra)

Podstawy opracowania

1. Zlecenie Wykonawcy;
2. Projekt zagospodarowania terenu
3. Wizja lokalna i wstępne ustalenia;
4. Uzgodnienia z zainteresowanymi;
5. Obowiązujące w tym zakresie przepisy i zarządzenia.

Zakres opracowania

Zabezpieczenie i oznakowanie drogi powinno być dostosowane do utrudnień na drodze oraz zapewnić bezpieczeństwo uczestnikom ruchu. Opracowanie rozwiązuje zagadnienia związane ze stałym oznakowaniem ul Mickiewicza i skrzyżowania z ul. Plac Juliusza Słowackiego i ul. Elizy Orzeszkowej. Projekt zawiera część opisową i rysunkową oraz niezbędne uzgodnienia.

Ul. Mickiewicza w po wykonaniu remontu będzie posiadała nawierzchnię asfaltową i chodnik od strony północnej. Projektuje się wielkość znaków - MAŁE

Tabela 2. Podstawowe wymiary znaków kategorii A, B, C i D (wymiały podano w mm)

Grypa znaków	Symbol	Kategorie znaków			
		A	B	C	D
		Ostrzegawcze	Nakazu	Zakazu	Informacyjne
		Długość boku	Średnica	Długość podstawy	Wysokość (n=0,1,2)
Wielkie	W	1200	1000	1200	1200+300n
Duże	D	1050	900	900	900+225n
Średnie	S	900	800	600	600+150n
Małe	M	750	600	600	600+150n
Mini	MI	600	400	400	400+10

Uwaga: Wielkości te nie dotyczą znaków w związku z zabezpieczeniem miejsca wypadku drogowego

Projektowana organizacja ruchu została opracowana w oparciu o:

1. Ustawa z dnia 20 czerwca 1997 r. Prawo o ruchu drogowym (Dz.U. z 2005r. Nr108, poz.908, z późn.zm.)

2. *Rozporządzenie Ministra Infrastruktury z dnia 23 września 2003r. w sprawie szczegółowych warunków zarządzania ruchem na drogach oraz wykonywania nadzoru nad tym zarządzaniem (Dz.U. Nr177, poz 1729)*
3. *Rozporządzenie Ministra Infrastruktury z dnia 3 lipca 2003 r. w sprawie szczegółowych warunków technicznych dla znaków i sygnałów drogowych oraz urządzeń bezpieczeństwa ruchu drogowego i warunków ich umieszczania na drogach. (Dz.U. z 2003 r. Nr220, poz.2181 z późn.zm.)*
4. *Katalog typowych schematów oznakowania robót prowadzonych w pasie drogowym". Załącznik do Zarządzenia Generalnego Dyrektora Dróg Krajowych i Autostrad; Warszawa, czerwiec 2010r.*

Zasady prowadzenia robót

Roboty należy wykonywać zgodnie ze sztuką budowlaną stosując następujące zasady:

1. *Roboty należy prowadzić od świtu do zmierzchu w warunkach dobrej widoczności*
2. *Znaki muszą posiadać tło wykonane z folii odblaskowej min. takiej generacji, jak znaki istniejące na drodze oraz muszą być czyste , ustawione w pionie;*
3. *Przy umieszczaniu w terenie słupków do znaków drogowych pionowych oraz urządzeń zabezpieczających zwrócić uwagę na istniejące uzbrojenie terenu.*
4. *Wszyscy pracownicy zatrudnieni na robotach muszą być wyposażeni w odzież ochronną oznakowaną zgodnie z wymogami przepisów szczegółowych w tym zakresie;*

Warunki realizacji niniejszego projektu

.


Termin wprowadzenia stałej organizacji ruchu - po zrealizowaniu przez Inwestora przebudowy ulicy Mickiewicza w Dobrej


SPIS RYSUNKÓW

- | | | |
|-----------|--|-----------------|
| 1. | MAPA ORIENTACYJNA | -1:25000 |
| 2. | Oznakowanie robót – ul. Mickiewicza, E. Orzeszkowej i Plac Juliusza Słowackiego | |
| 4. | Zestawienie oznakowania | |


CZĘŚĆ RYSUNKOWA

**ZESTAWIENIE ZNAKÓW DROGOWYCH
I URZĄDZEŃ BEZPIECZEŃSTWA RUCHU**
ul. Mickiewicza, E. Orzeszkowej i Plac Juliusza Słowackiego

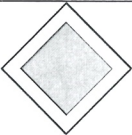Lp.		Treść i symbol znaku	Ilość
1.		A-7 Ustąp pierwszeństwa przejazdu	2 szt.
2.		D-1 Droga z pierwszeństwem	2 szt
3.		D-6a Rzeczywisty przebieg drogi z pierwszeństwem przez skrzyżowanie (umieszcza się na drodze z pierwszeństwem)	2 szt
4.		D6 Przejście dla pieszych	2 szt

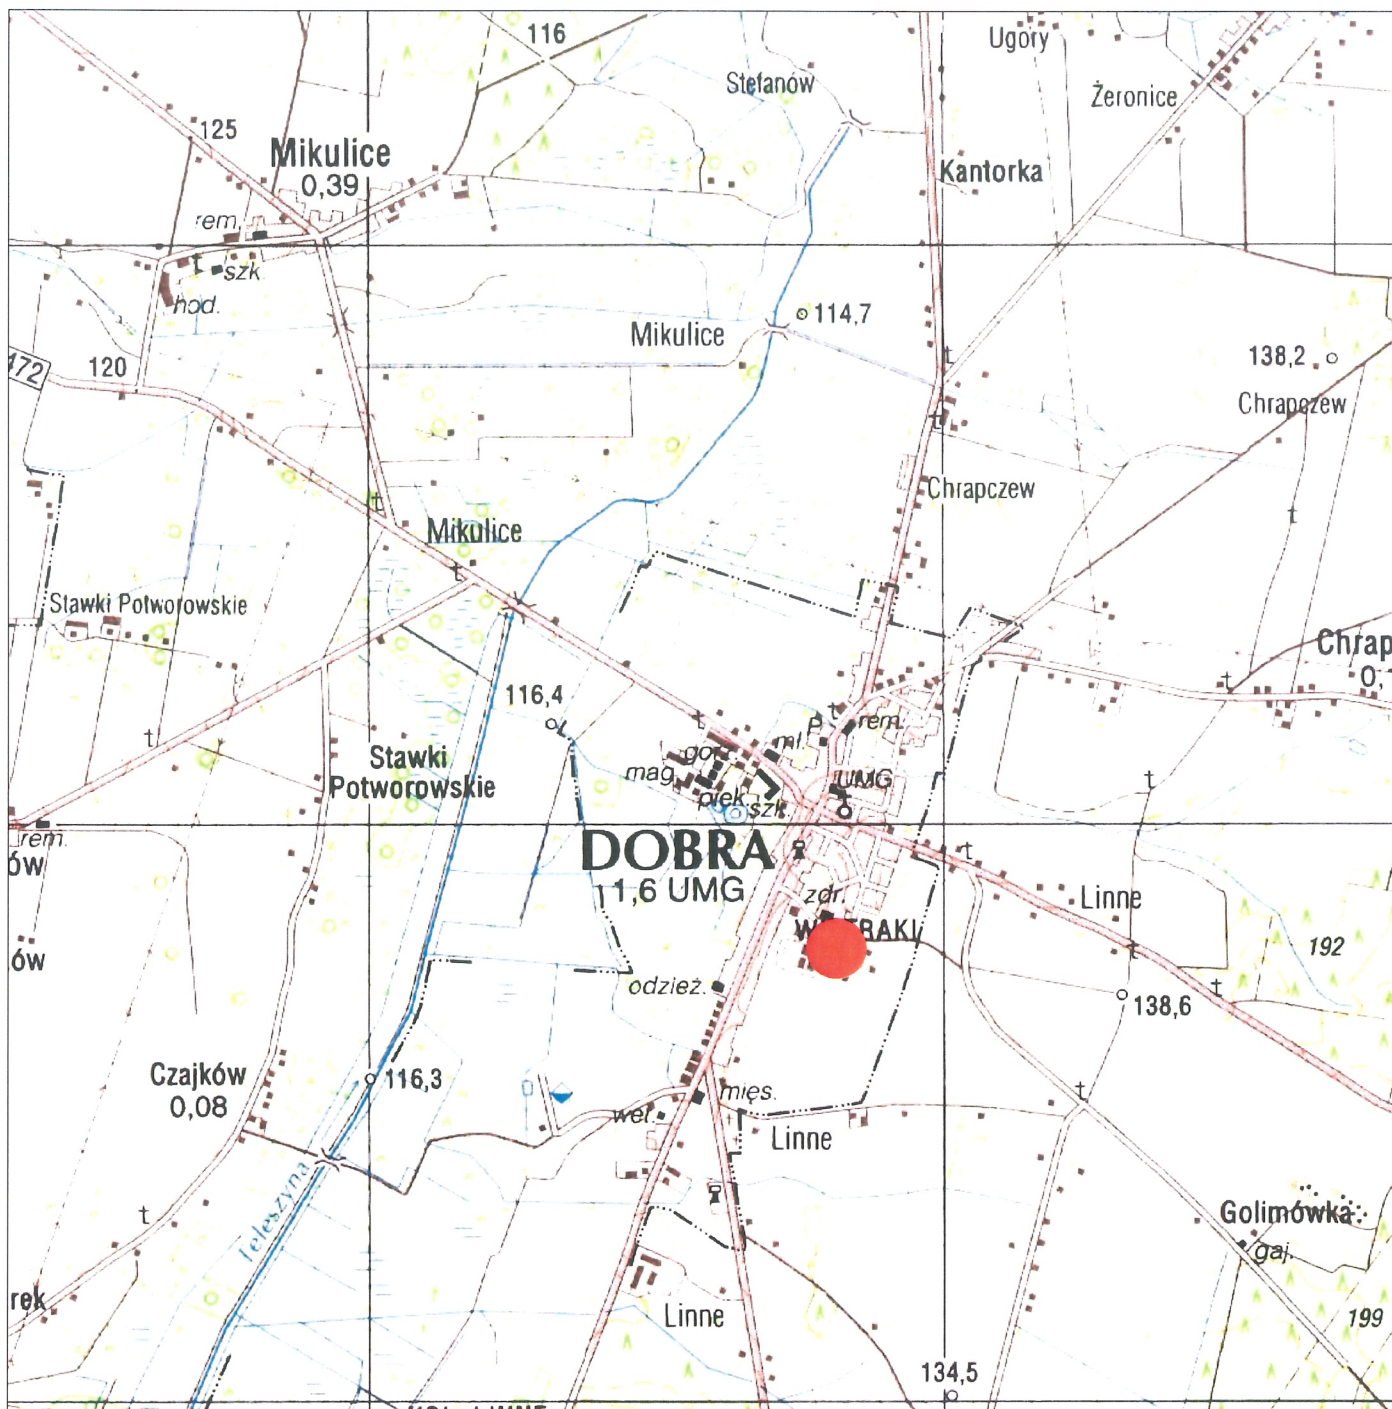


JEDNOSTKA PROJEKTOWA: USŁUGI PROJEKTOWO-KOSZTORYSOWE, NADZORY ul. Szeluty 10, 62-511 Kramsk		INWESTOR: Gmina Dobra Plac Wojska Polskiego 10 62 - 730 DOBRA		
TEMAT:	Projekt stałej organizacji ruchu na skrzyżowaniu ul. Mickiewicza, Orzeszkowej i Słowackiego w m. Dobra.			
LOKALIZACJA:	miasto Dobra, Ul. Mickiewicza, działki nr 2001, 2004, 2082,			
TREŚĆ RYSUNKU:	Plan orientacyjny			DATA: 10.2015r.
BRANŻA:	OPRACOWAŁA:	PODPIS:	SKALA:	NR RYSUNKU:
Inżynieria ruchu	mgr. Mirosława Desecka		1:25000	1.0

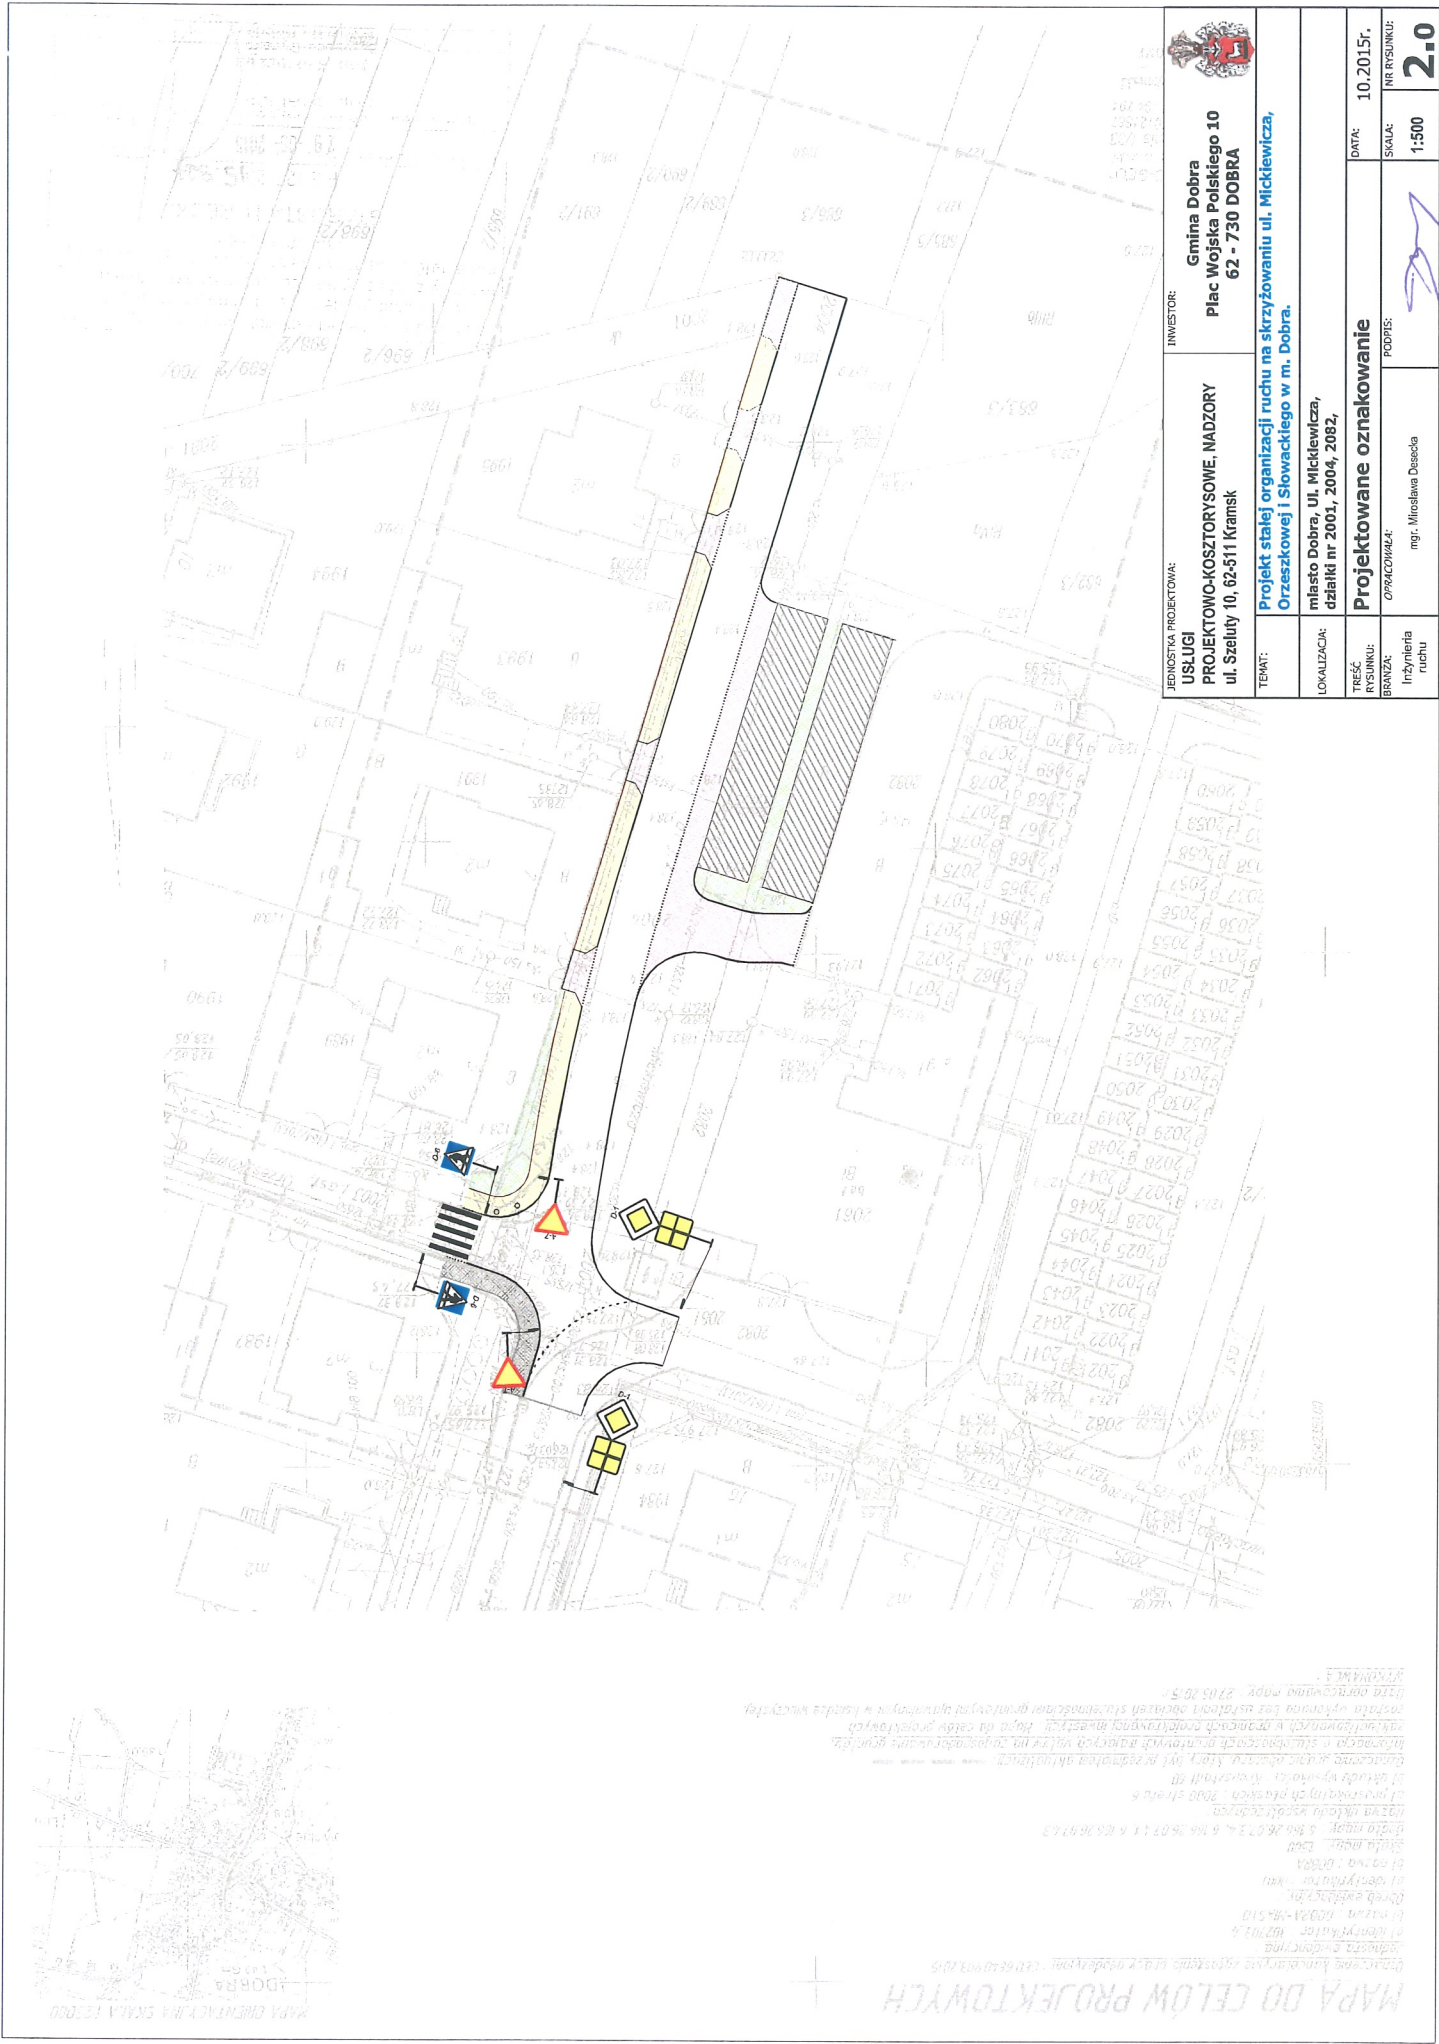

MAPA DO CELÓW PROJEKTOWYCH

JEDNOSTKA PROJEKTOWA: USLUGI PROJEKTOWO-KOSZTORYSOWE, NADZORY ul. Szelutę 10, 62-411 Kraśnik		INWESTOR: Gmina Dobra Plac Wojska Polskiego 10 62 - 730 DOBRA	
TEMAT: Projekt stałej organizacji ruchu na skrzyżowaniu ul. Mickiewicza, Orzeszkowej i Słowackiego w m. Dobra.		LOKALIZACJA: młasto Dobra, ul. Mickiewicza, działki nr 2001, 2004, 2082,	
TREŚĆ RYSUNKU: BRANŻA: Inżynieria ruchu		OPRACOWAŁ: mgr. Miroslawa Duszcza	
DATA: 10.2015r.		SKALA: 1:500	
NR RYSUNKU: 2.0		PODPIS: 	

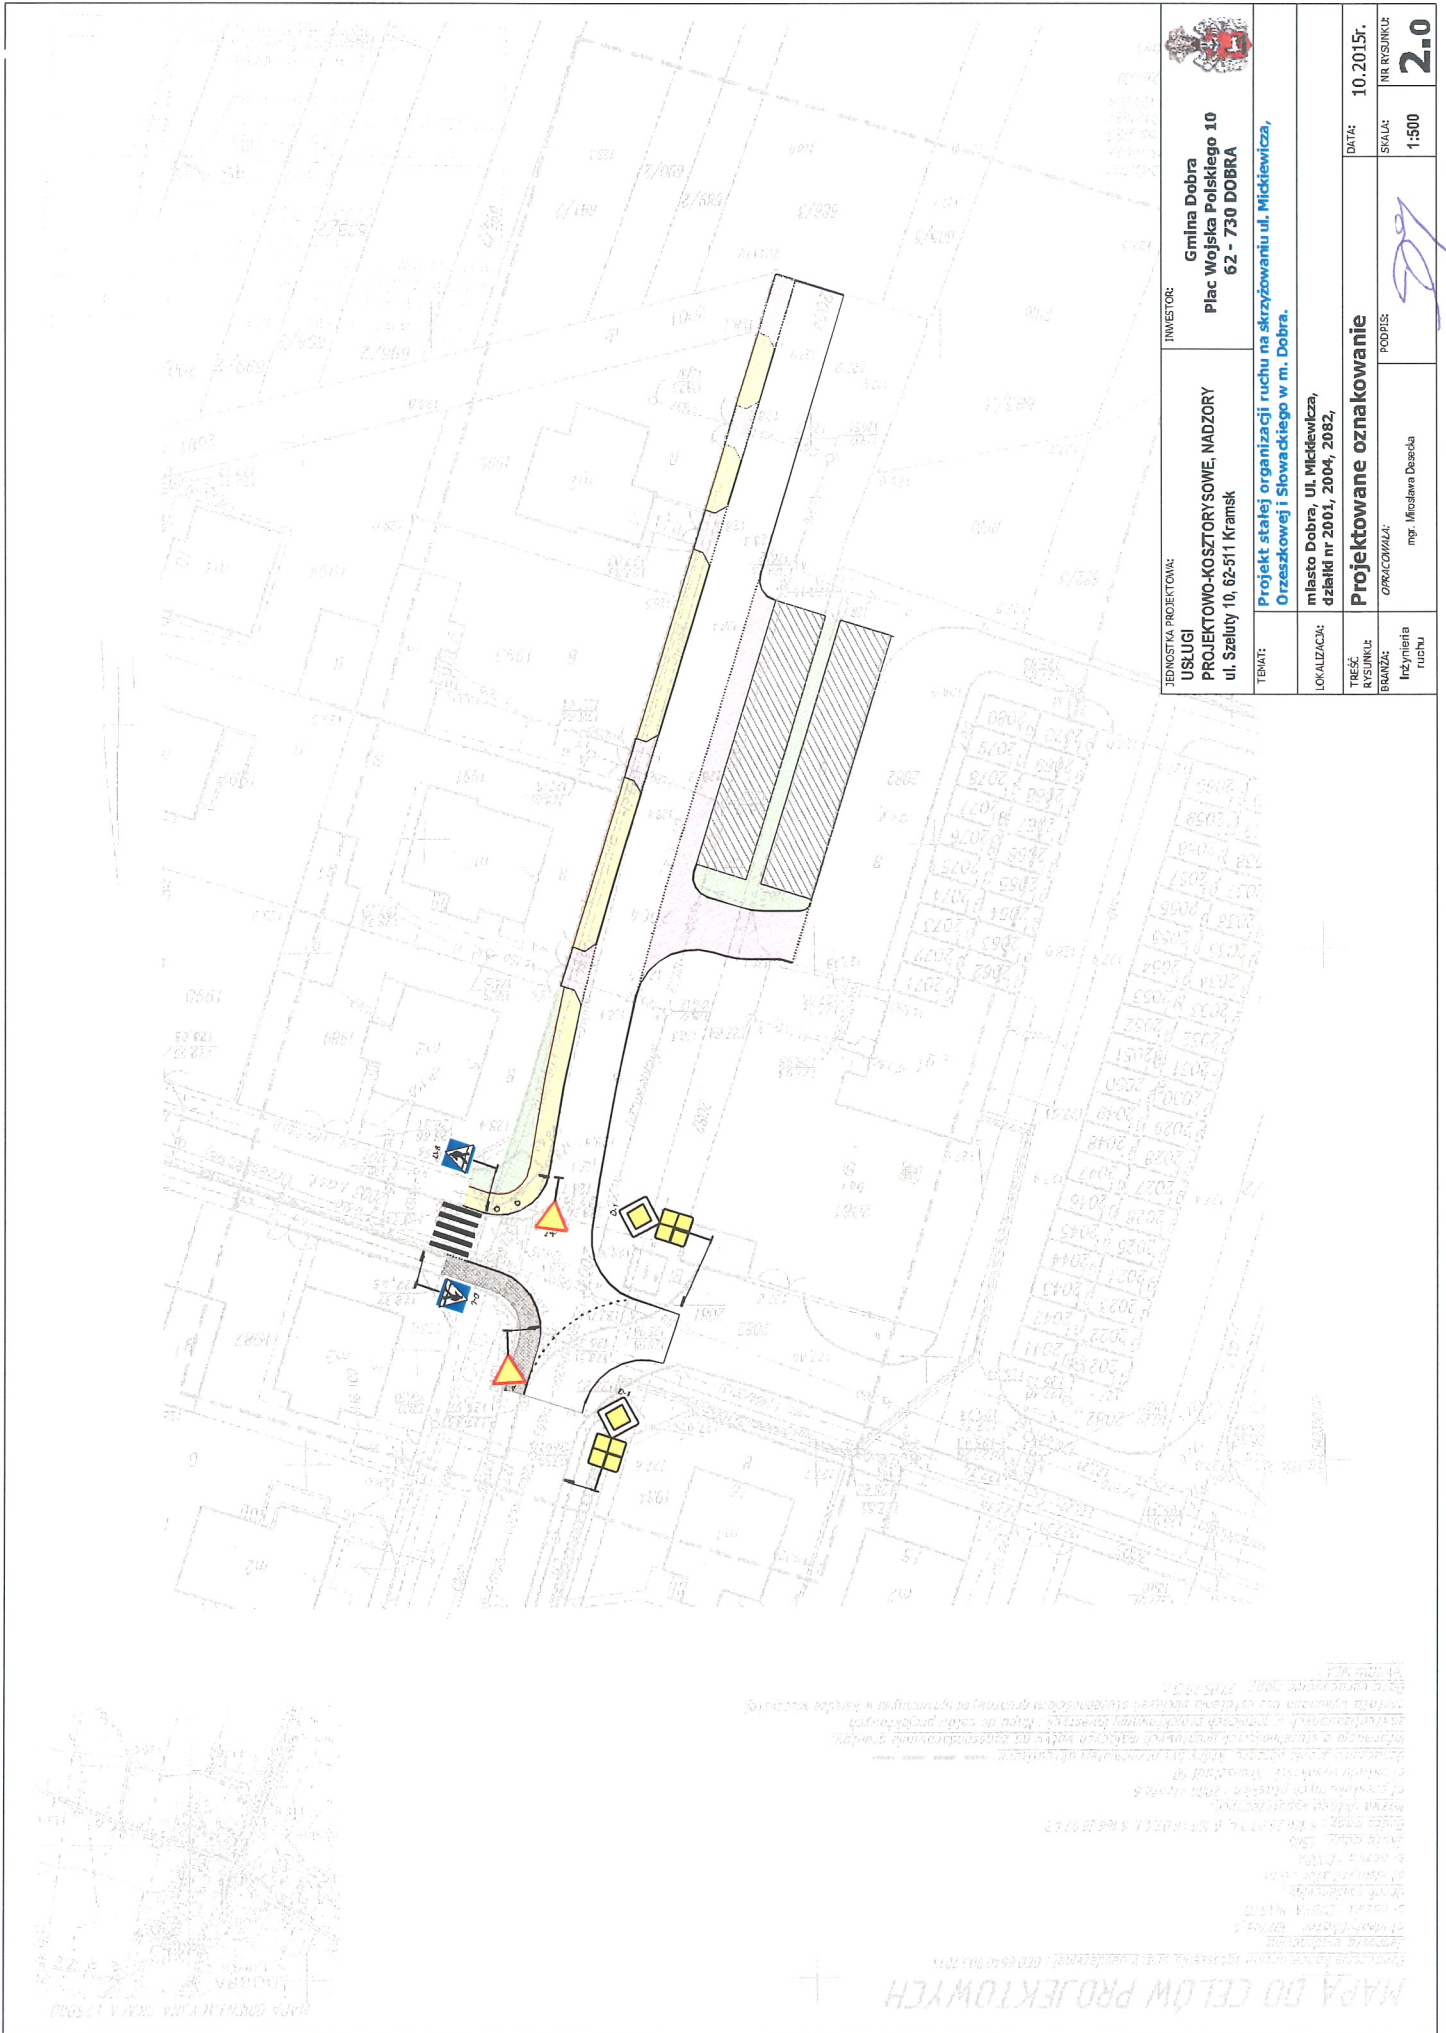

JEDNOSTKA PROJEKTOWA:		INWESTOR:
USŁUGI PROJEKTOWO-KOSZTORYSOWE, NADZORY ul. Szelity 10, 62-511 Kramsk		Gmina Dobra Plac Wojska Polskiego 10 62-730 DOBRA
TEMAT:		Projekt stałej organizacji ruchu na skrzyżowaniu ul. Mickiewicza, Orzeszkowej i Słowackiego w m. Dobra.
LOKALIZACJA:	m. Dobra, ul. Mickiewicza, działki nr 2001, 2004, 2082,	
TRASA RUCHU:	Projektowane oznakowanie	
BRANŻA:	OPRACOWAŁ:	DATA:
Inżynieria ruchu	mgr. Miłodan Duda	10.2015.
	PODPIS:	SKALA:
		1:500
		NR RYSUNKU:
		2.0