




Krawężnik bet. 20x22x100 (wjazdowy)
na ławie z oporem

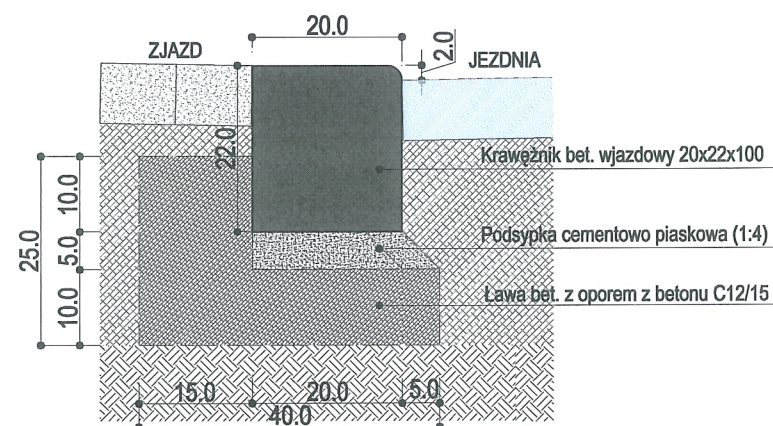


Krawężnik bet. 15x30x100
na ławie z oporem

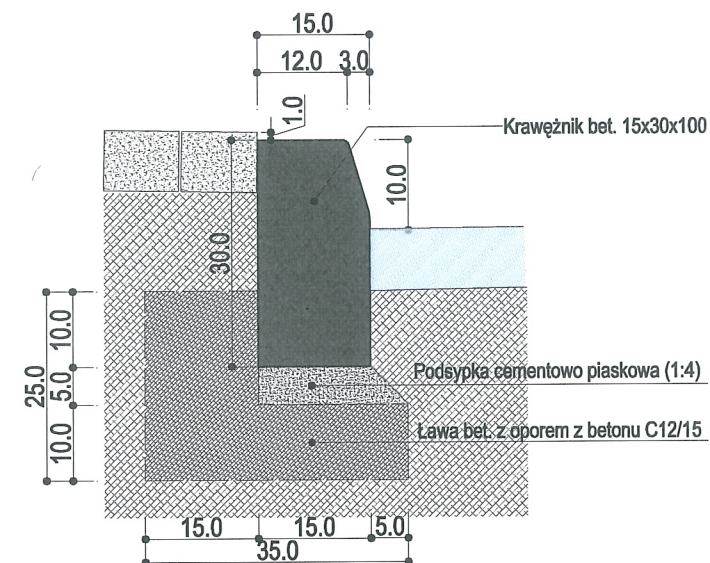

Obrzeże bet. 6x20x100
na ławie z oporem

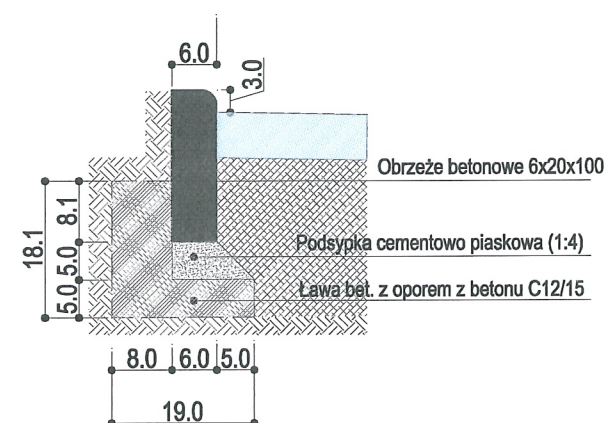


Opornik bet. 12x25x100
na ławie z oporem

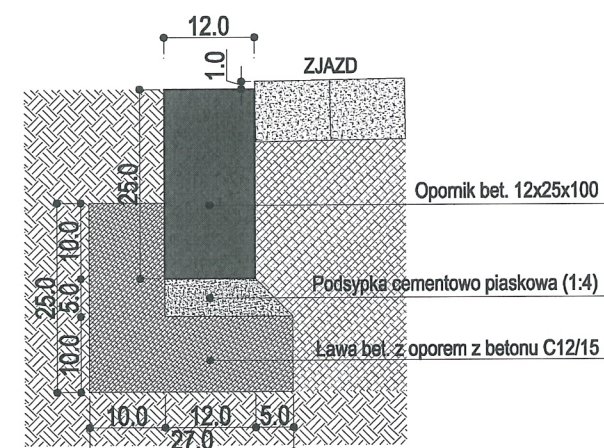


JEDNOSTKA PROJEKTOWA: USŁUGI PROJEKTOWO-KOSZTORYSOWE, NADZORY ul. Szelutý 10, 62-511 Kramsk		INWESTOR: Gmina Dobra Plac Wojska Polskiego 10 62 - 730 DOBRA			
TEMAT:	Poprawa bezpieczeństwa ruchu drogowego na terenie miasta Dobra Etap X Przebudowa ul. Mickiewicza odc. długości 110m.				
LOKALIZACJA:	Obwód Dobra, miasto Dobra, Ul. Mickiewicza, działki nr 2001, 2004, 2082,				
TREŚĆ RYSUNKU:	Szczegóły konstrukcyjne			DATA:	07.2015r.
BRANŻA:	PROJEKTANT: Maria Zajder, upr. GP.7342/77/94 Spec. konstr.-inż. w zakr. drogi	PODPIS: 	OPRACOWAŁ: mgr. Mirosława Desecka	PODPIS: 	SKALA: 1:10
DROGOWA					NR RYSUNKU 5.0

PRZEKRÓJ KONSTRUKCYJNY
(Chodnik przy jezdni)

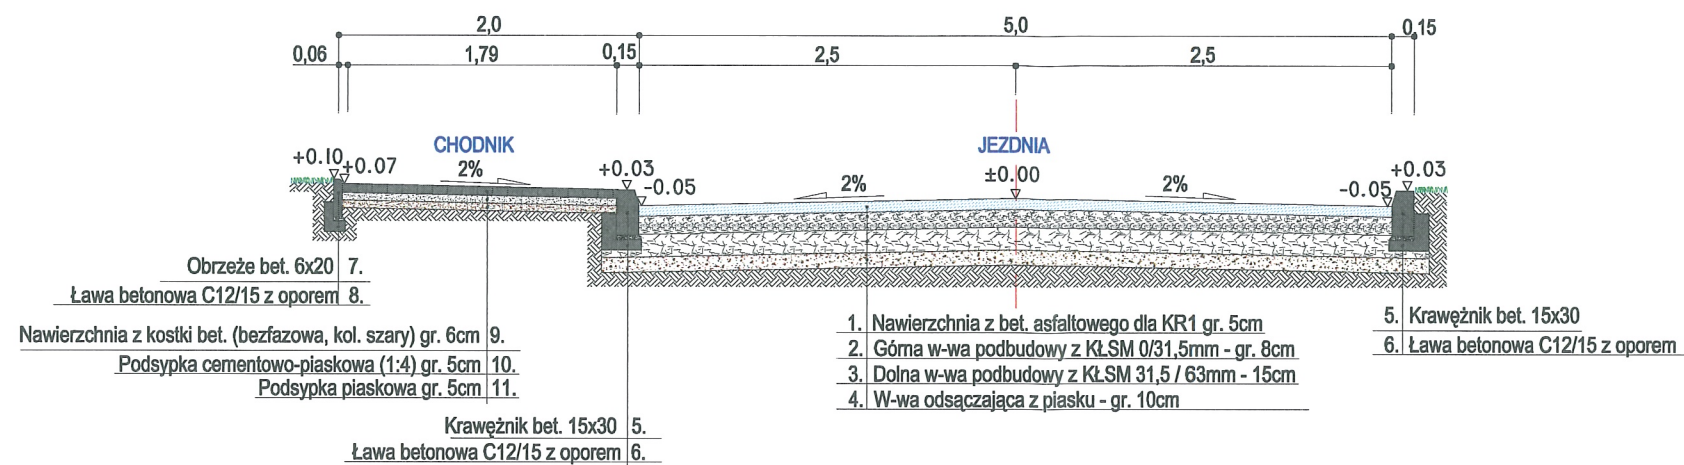


PRZEKRÓJ KONSTRUKCYJNY
(Zjazd - jezdnia - plac manewrowy)




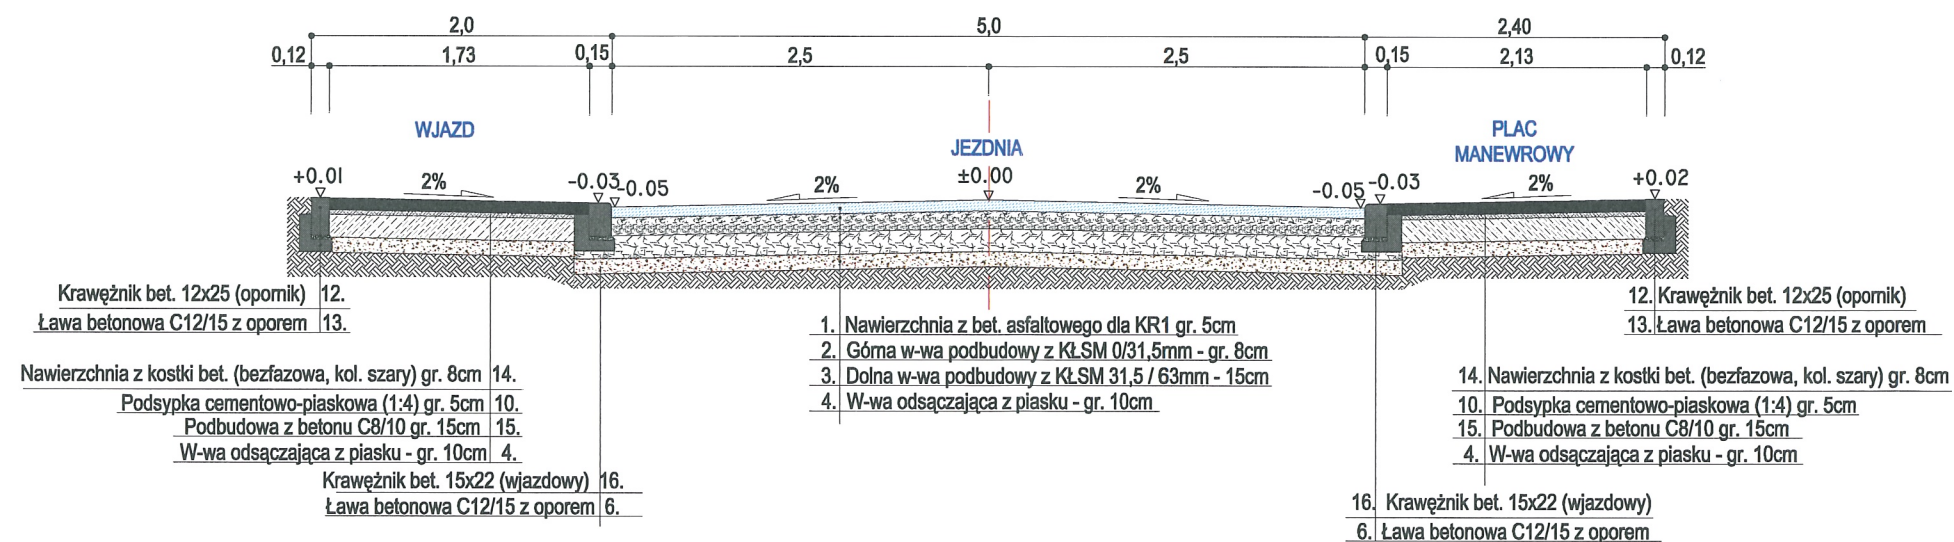


JEDNOSTKA PROJEKTOWA: USŁUGI PROJEKTOWO-KOSZTORYSOWE, NADZORY ul. Szelutý 10, 62-511 Kramsk		INWESTOR: Gmina Dobra Plac Wojska Polskiego 10 62 - 730 DOBRA	
TEMAT:	Poprawa bezpieczeństwa ruchu drogowego na terenie miasta Dobra Etap X. Przebudowa ul. Mickiewicza odc. długości 110m.		
LOKALIZACJA:	Obręb Dobra, miasto Dobra, Ul. Mickiewicza, działki nr 2001, 2004, 2082,		
TREŚĆ RYSUNKU:	Przekroje konstrukcyjne		DATA: 07.2015r.
BRANŻA: DROGOWA	PROJEKTANT: Maria Zajder, upr. GP.7342/77/94 Spec. konstr.-inż. w zakr. drogi	PODPIS: 	OPRACOWAŁ: mgr. Mirosława Desecka 
		SKALA: 1:50	NR RYSUNKU: 4.0


Skala pionowa 1:50
Skala pozioma 1:500

PP=124,00

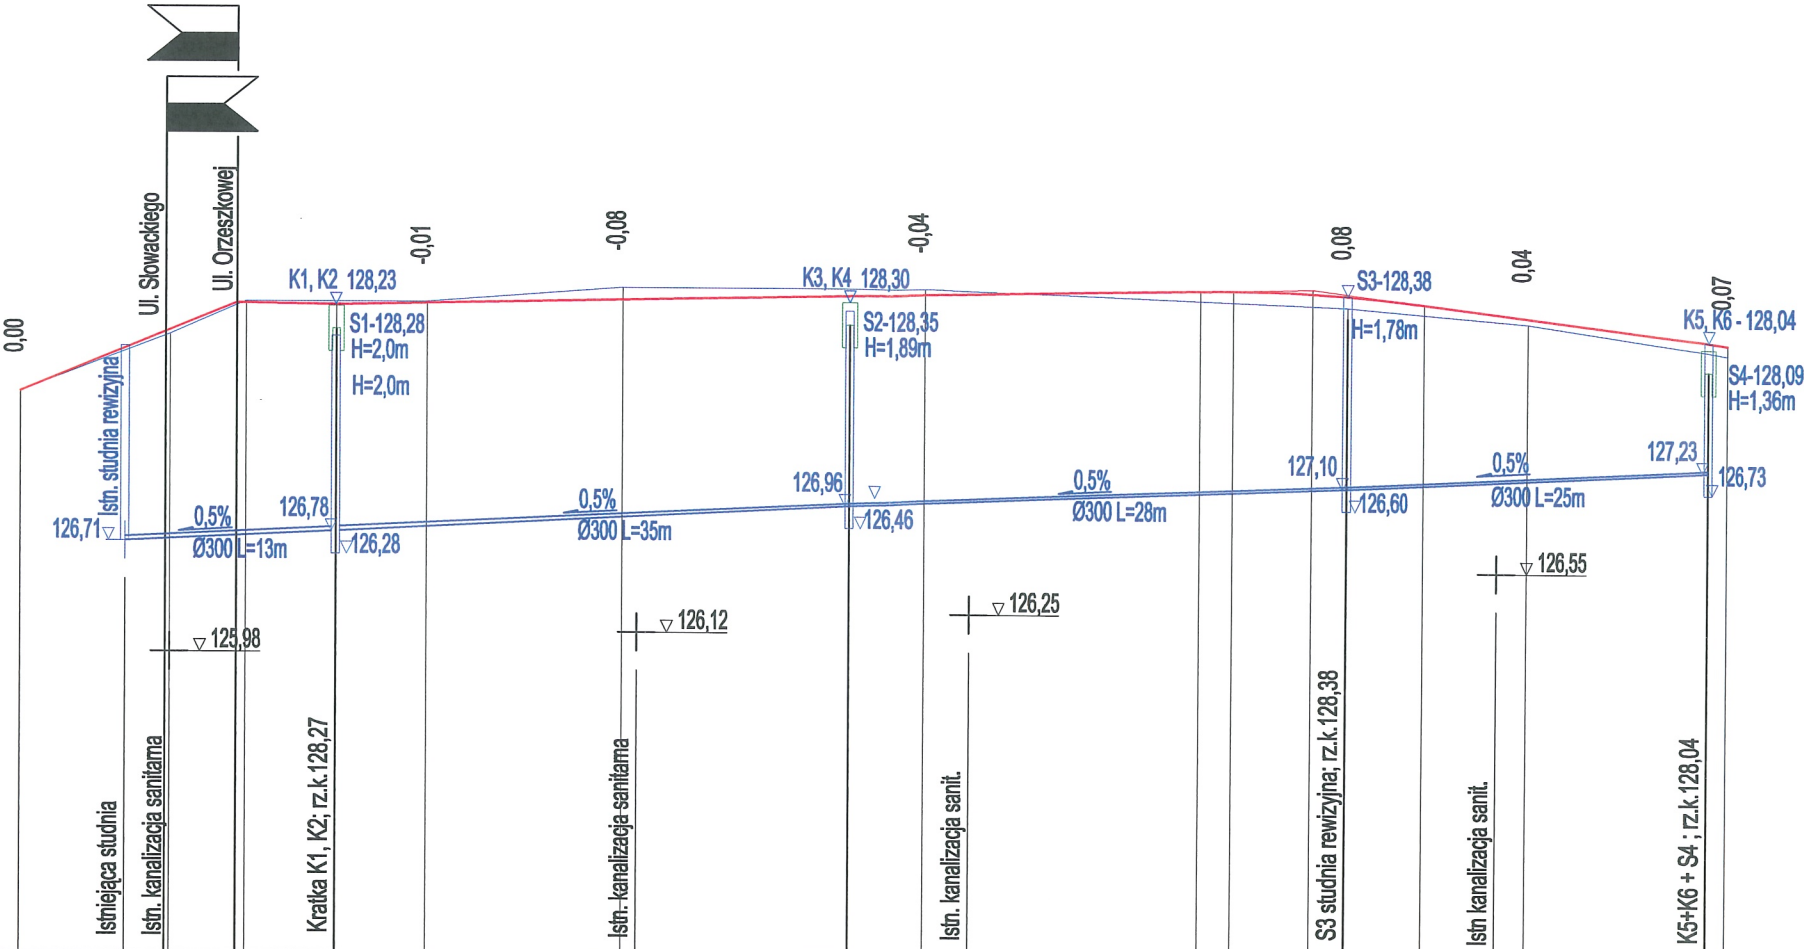

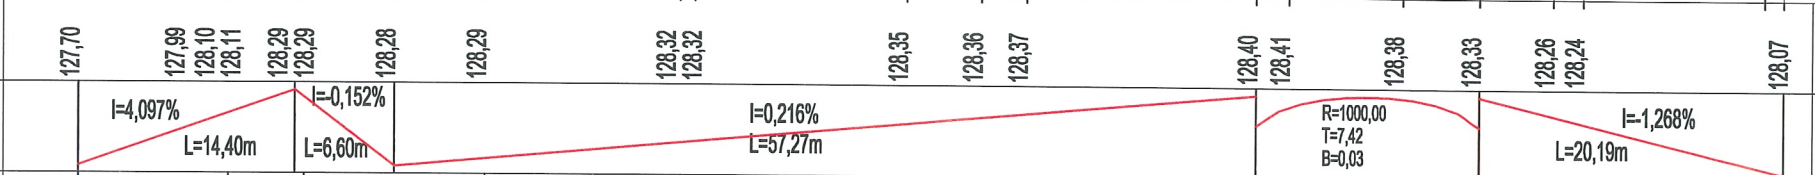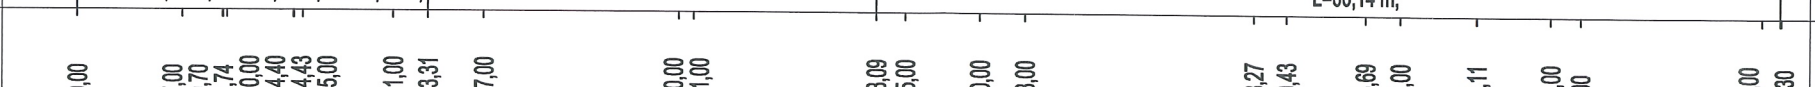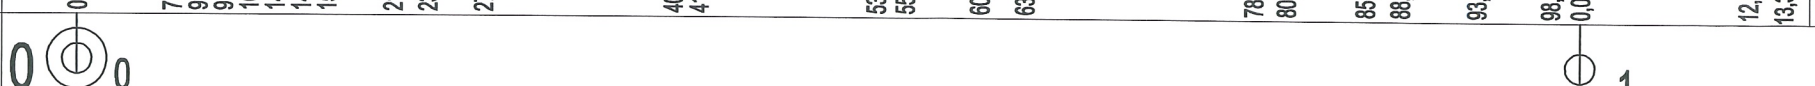 RZĘDNE NIWELETY																									
ELEMENTY NIWELETY																									
RZĘDNE TERENU																									
ELEMENTY TRASY W PLANIE																									
ODLEGŁOŚCI																									
KILOMETRY I HEKTOMETRY																									

- LEGENDA:
- Istniejąca niweleta
 - Istniejąca niweleta
 - S1-128,28 - Studnia rewizyjna i rzędna
 - H=1,78m - Wysokość studni wraz z osadnikiem
 - K1,K2 128,04 - Wysokość i numer kratki ściekowej

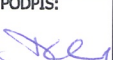JEDNOSTKA PROJEKTOWA: USŁUGI PROJEKTOWO-KOSZTORYSOWE, NADZORY ul. Szeluty 10, 62-511 Kramsk			INWESTOR: Gmina Dobra Plac Wojska Polskiego 10 62 - 730 DOBRA			
TEMAT:	Poprawa bezpieczeństwa ruchu drogowego na terenie miasta Dobra Etap X. Przebudowa ul. Mickiewicza odc. długości 110m.					
LOKALIZACJA:	Obwód Dobra, miasto Dobra, Ul. Mickiewicza, działki nr 2001, 2004, 2082,					
TREŚĆ RYSUNKU:	Przekrój podłużny			DATA:	07.2015r.	
BRANŻA:	PROJEKTANT: Maria Zajder, upr. GP.7342/77/94 Spec. konstr.-inż. w zakr. drogi	PODPIS: 	OPRACOWAŁ: mgr. Mirosława Desecka	PODPIS: 	SKALA: 1:50/500	NR RYSUNKU: 3.0

MAPA ORIENTACYJNA SKALA 1:25000

Jednota evidencyjna.

a) IDENTYFIKATOR : 502/05

Obrež evidencyiny:

b) nazwa : DOBRA

Skala mapy : 1:500

Godło mapy : 6.166.26.07.3.4, 6.166.26.07.4.1, 6.166.26.07.4.3

Nazwa układu współrzędnych:

a) prostokątnych płaskich: 2000 strzała 6

b) układu wysokości: Kronsztadt 60

Oznaczenie granic obszaru, który był przedmiotem aktualizacji:

Informacja o służebnościach gruntowych mających wpływ na zagospodarowanie gruntów,

zaktualizowanych w granicach projektowanej inwestycji: Mapa do celów projektowych

została wykonana bez ustalenia obciążeń służebnościami gruntowymi ujawnionymi w księdze wieczystej.

Data opracowania mapy: 27.05.2015 r.



Usługi Geodezyjne "PRO-GEO"
mgr inż. Wojciech Zajaczkowski
62-700 Turek, Os. Wyzwolenia 1/33
NIP 668-102-24-90 REGON 310121867
Tel. (0-63) 276 22 65, kom. 600 194 794

Urbach, Friedrich

11.000

CEODETA UPRAZAR

NY inv. 10292

Poszczególne z nich, ze niniejszy dokument został opracowany w wyniku prac geodezyjnych kartograficznych, których rezultaty zawierałaby opraca techniczny wpisany do ewidencji materiałów państwowego zasobu geodezyjnego 698/72/kartograficzne

STAROSTA TURKEX

P.3027.2015.227

(Identyfikator ewidencyjny materiału zabytku - operatu technicznego)

79-15-115

tertu tehnici de dezvoltare

1000

Jan Kravcuk

128.6 zastępca Dyrektora