


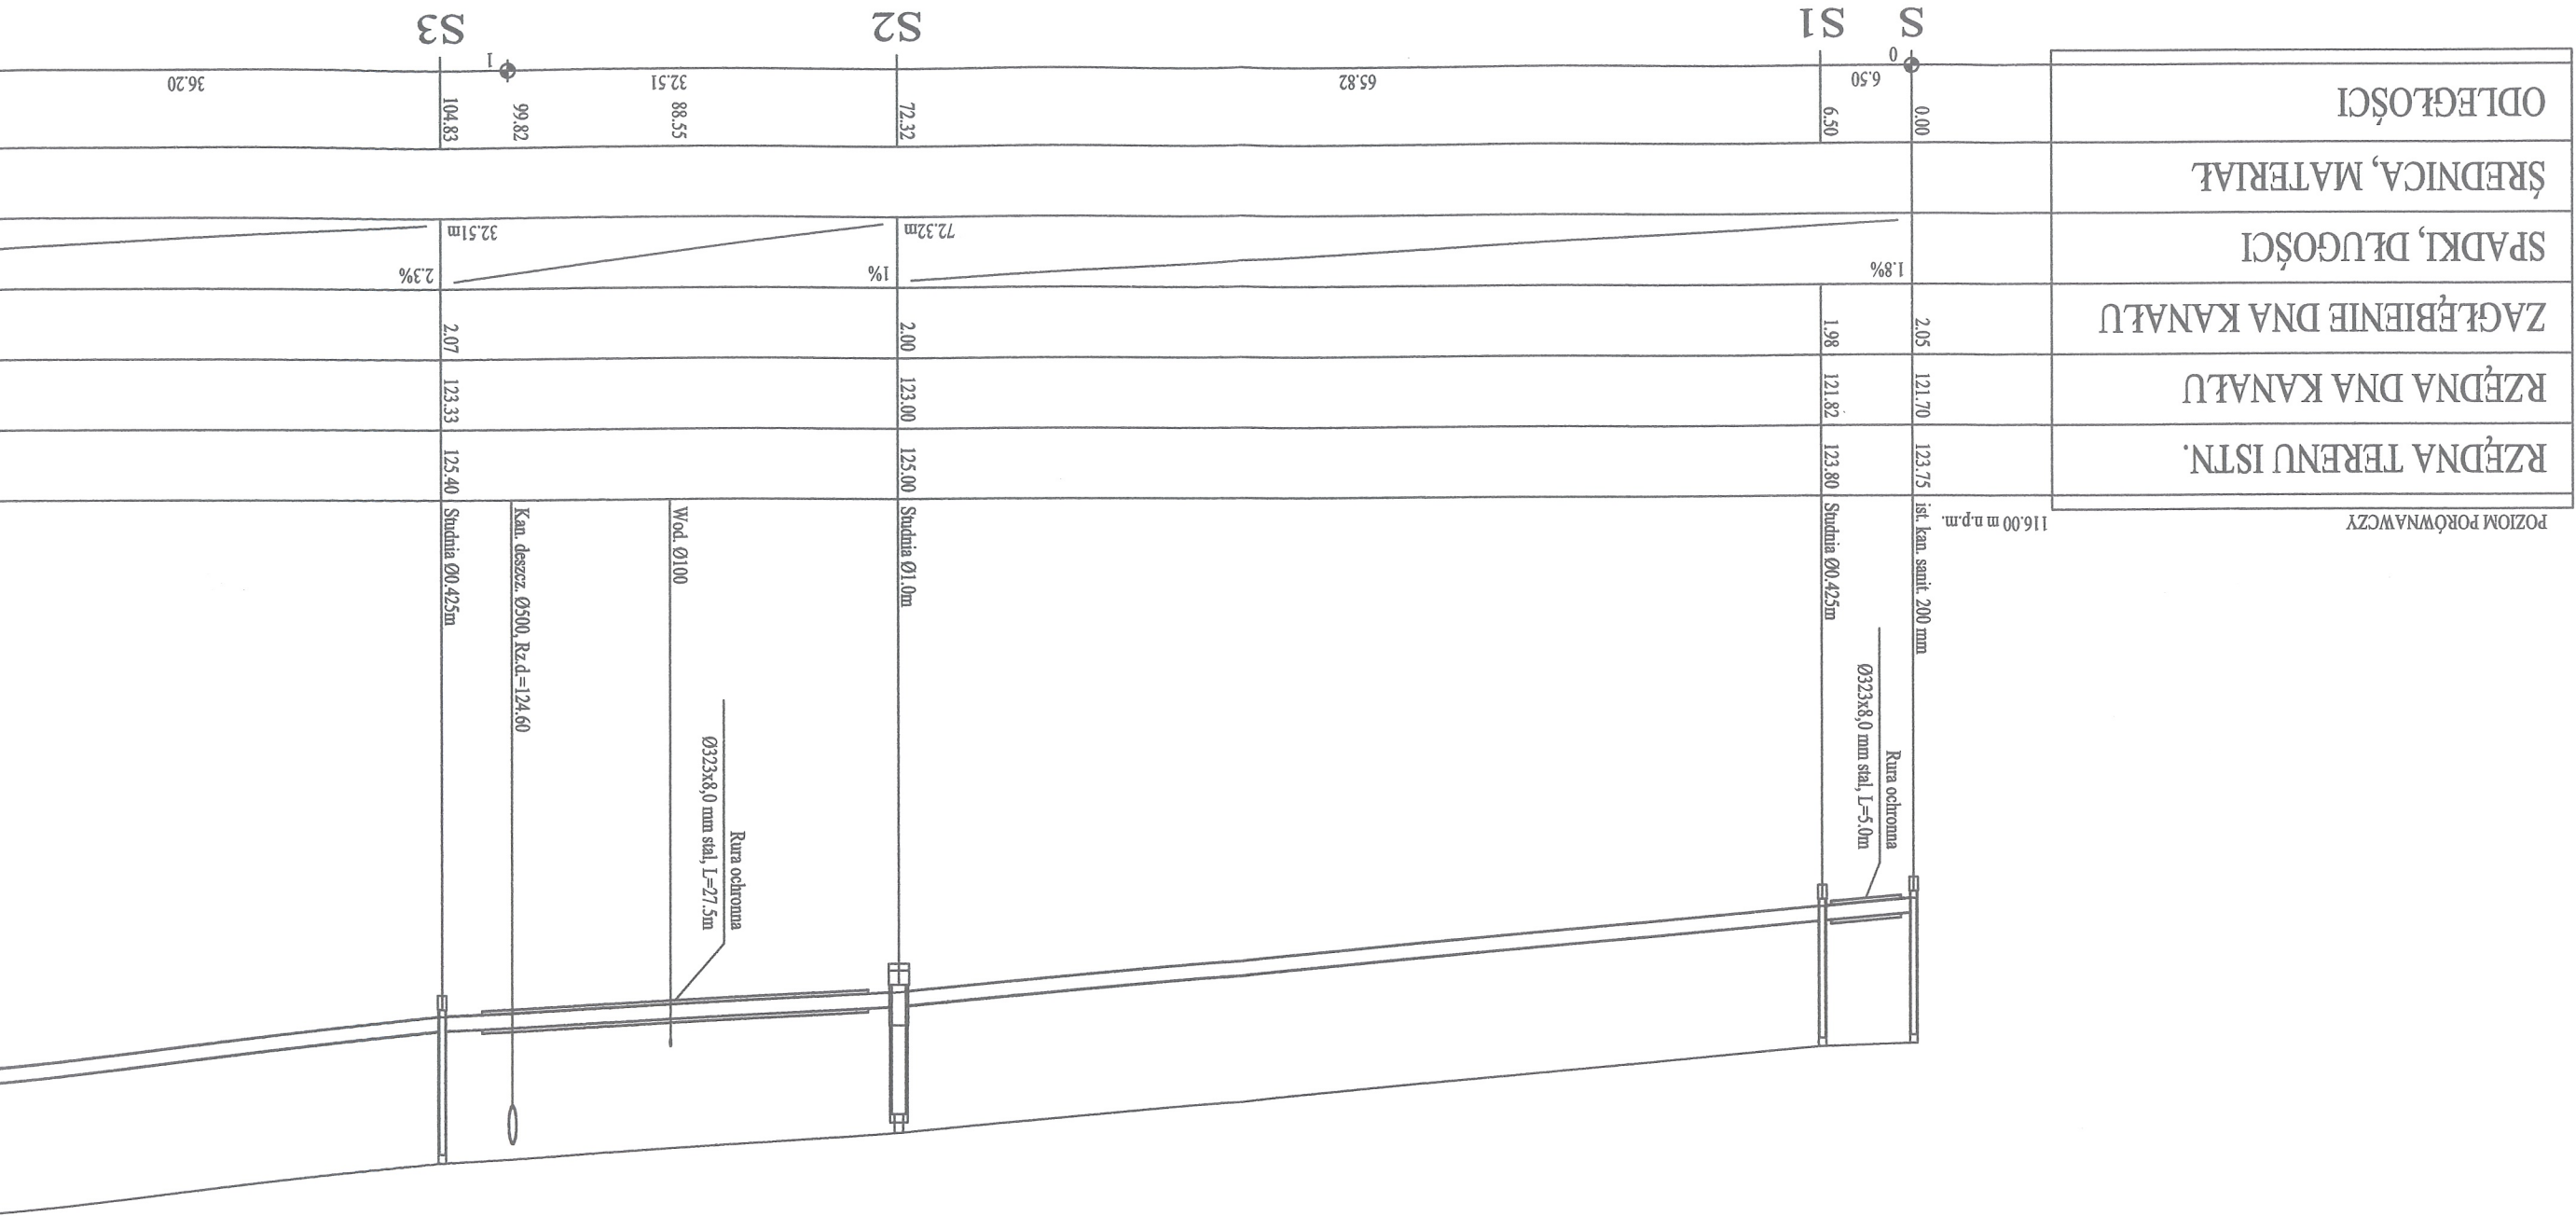


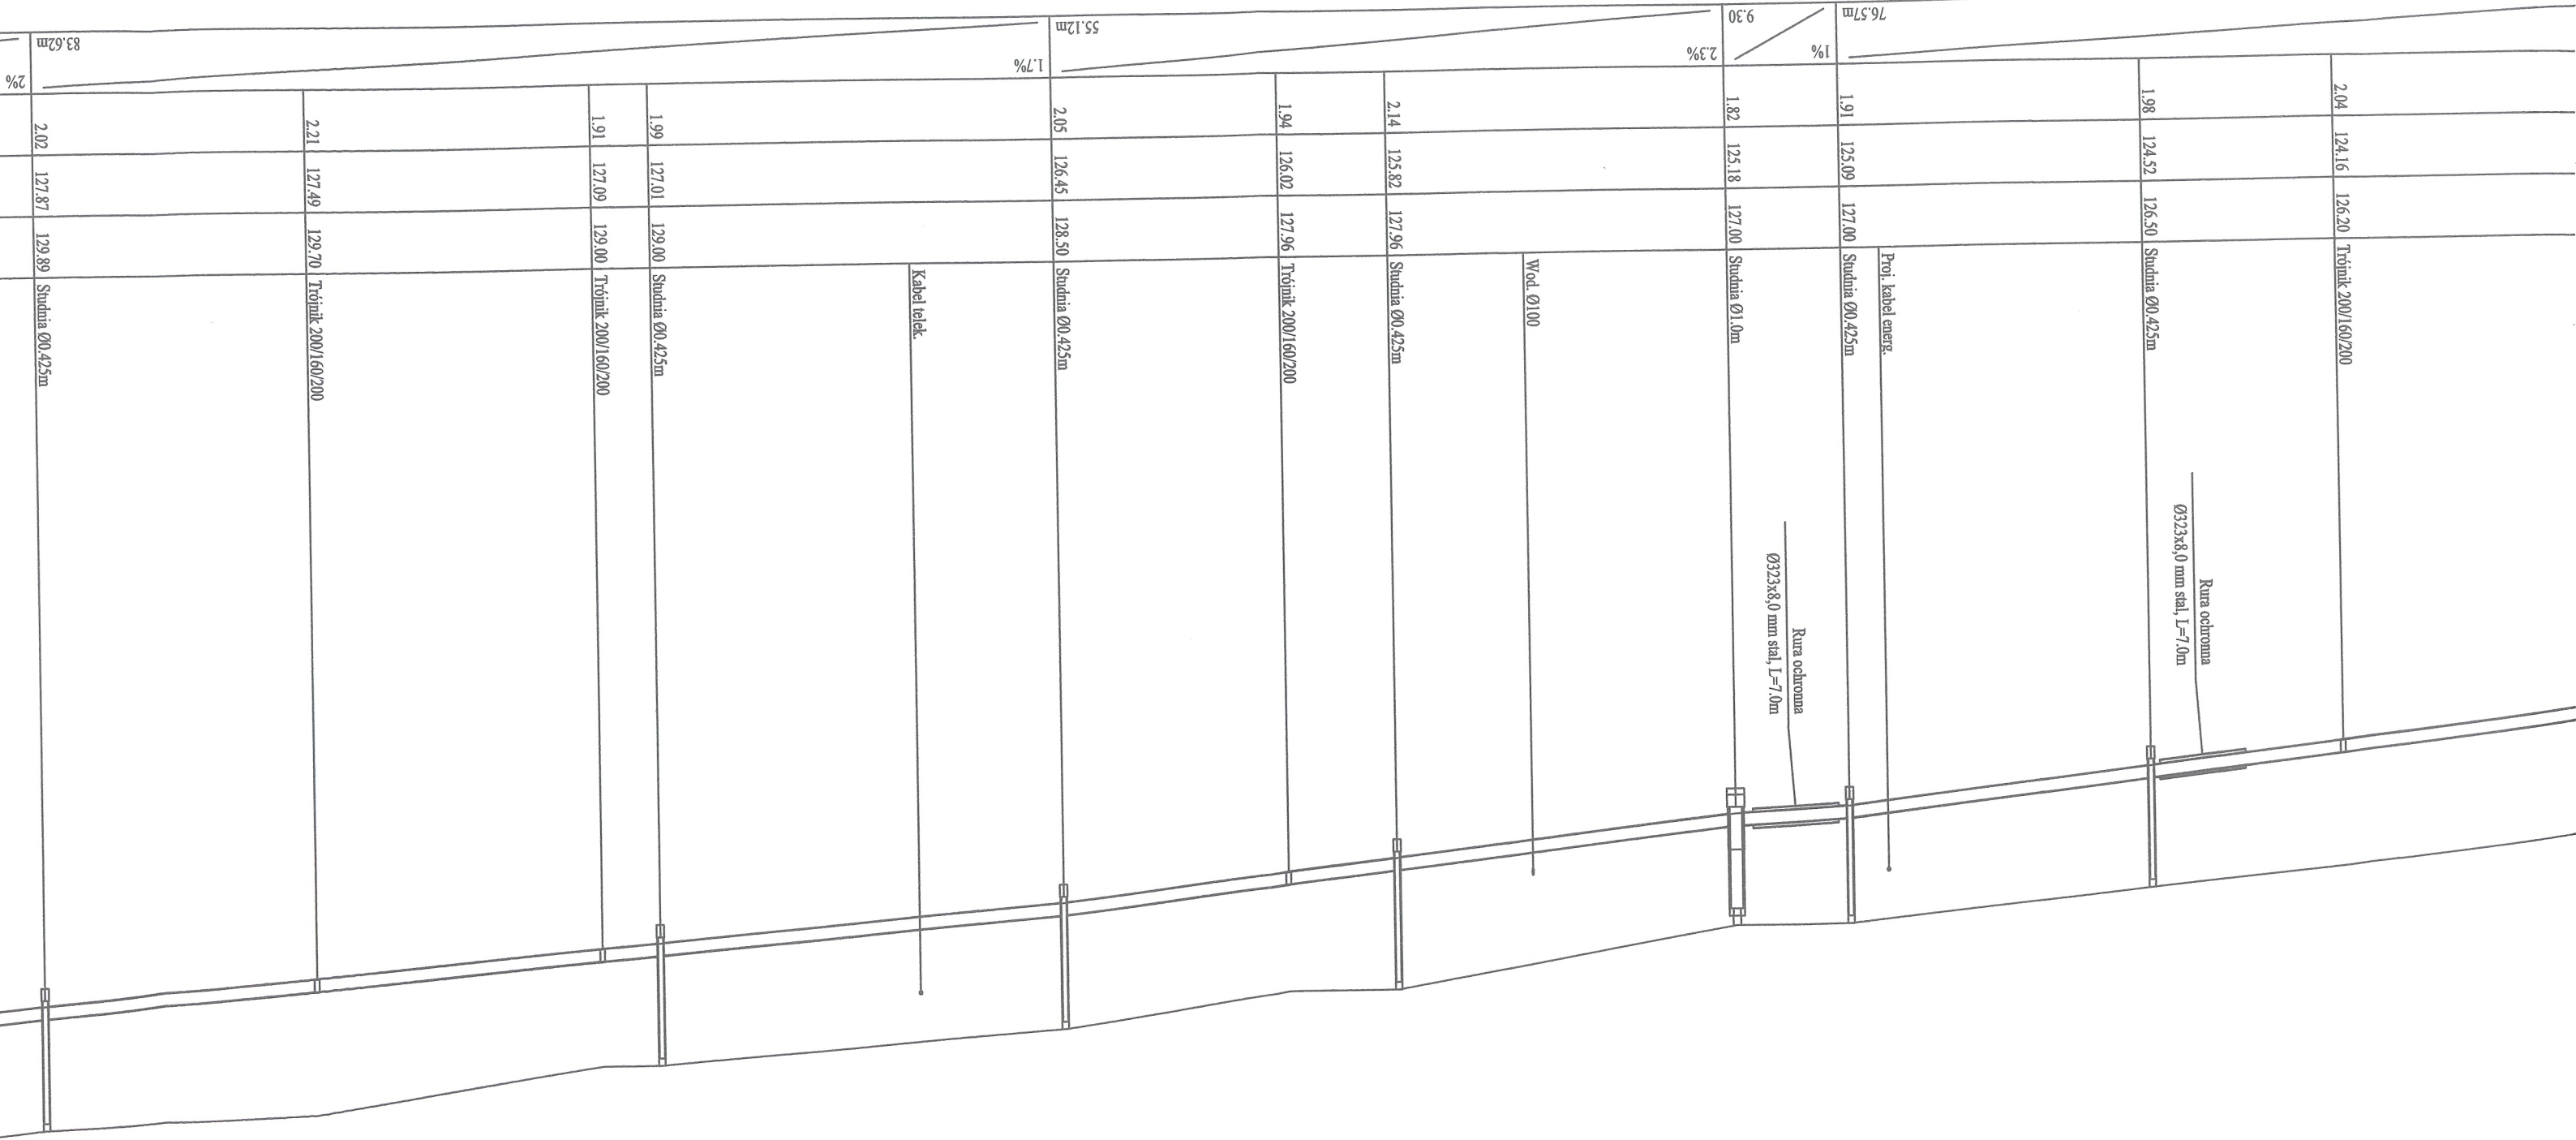


36.20	S4	141.03	15.72	S5	156.75	24.65	S6	178.25 181.40	9.30	S7	190.70	27.70 207.30	S8	218.40	8.90	S9	227.30	18.52	S10	245.82	257.62	33.00	S11	278.82	4.76 283.58	S12	23.42	307.00	22.44	S13	329.44	S14
-------	----	--------	-------	----	--------	-------	----	------------------	------	----	--------	-----------------	----	--------	------	----	--------	-------	-----	--------	--------	-------	-----	--------	----------------	-----	-------	--------	-------	-----	--------	-----


200/5,9 mm PVC-U

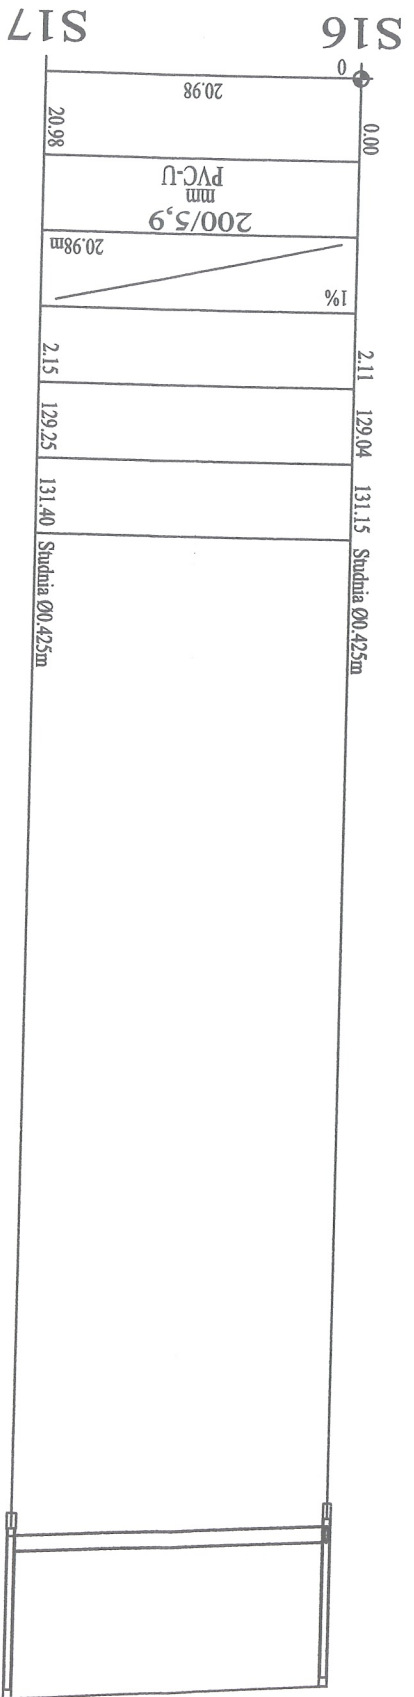

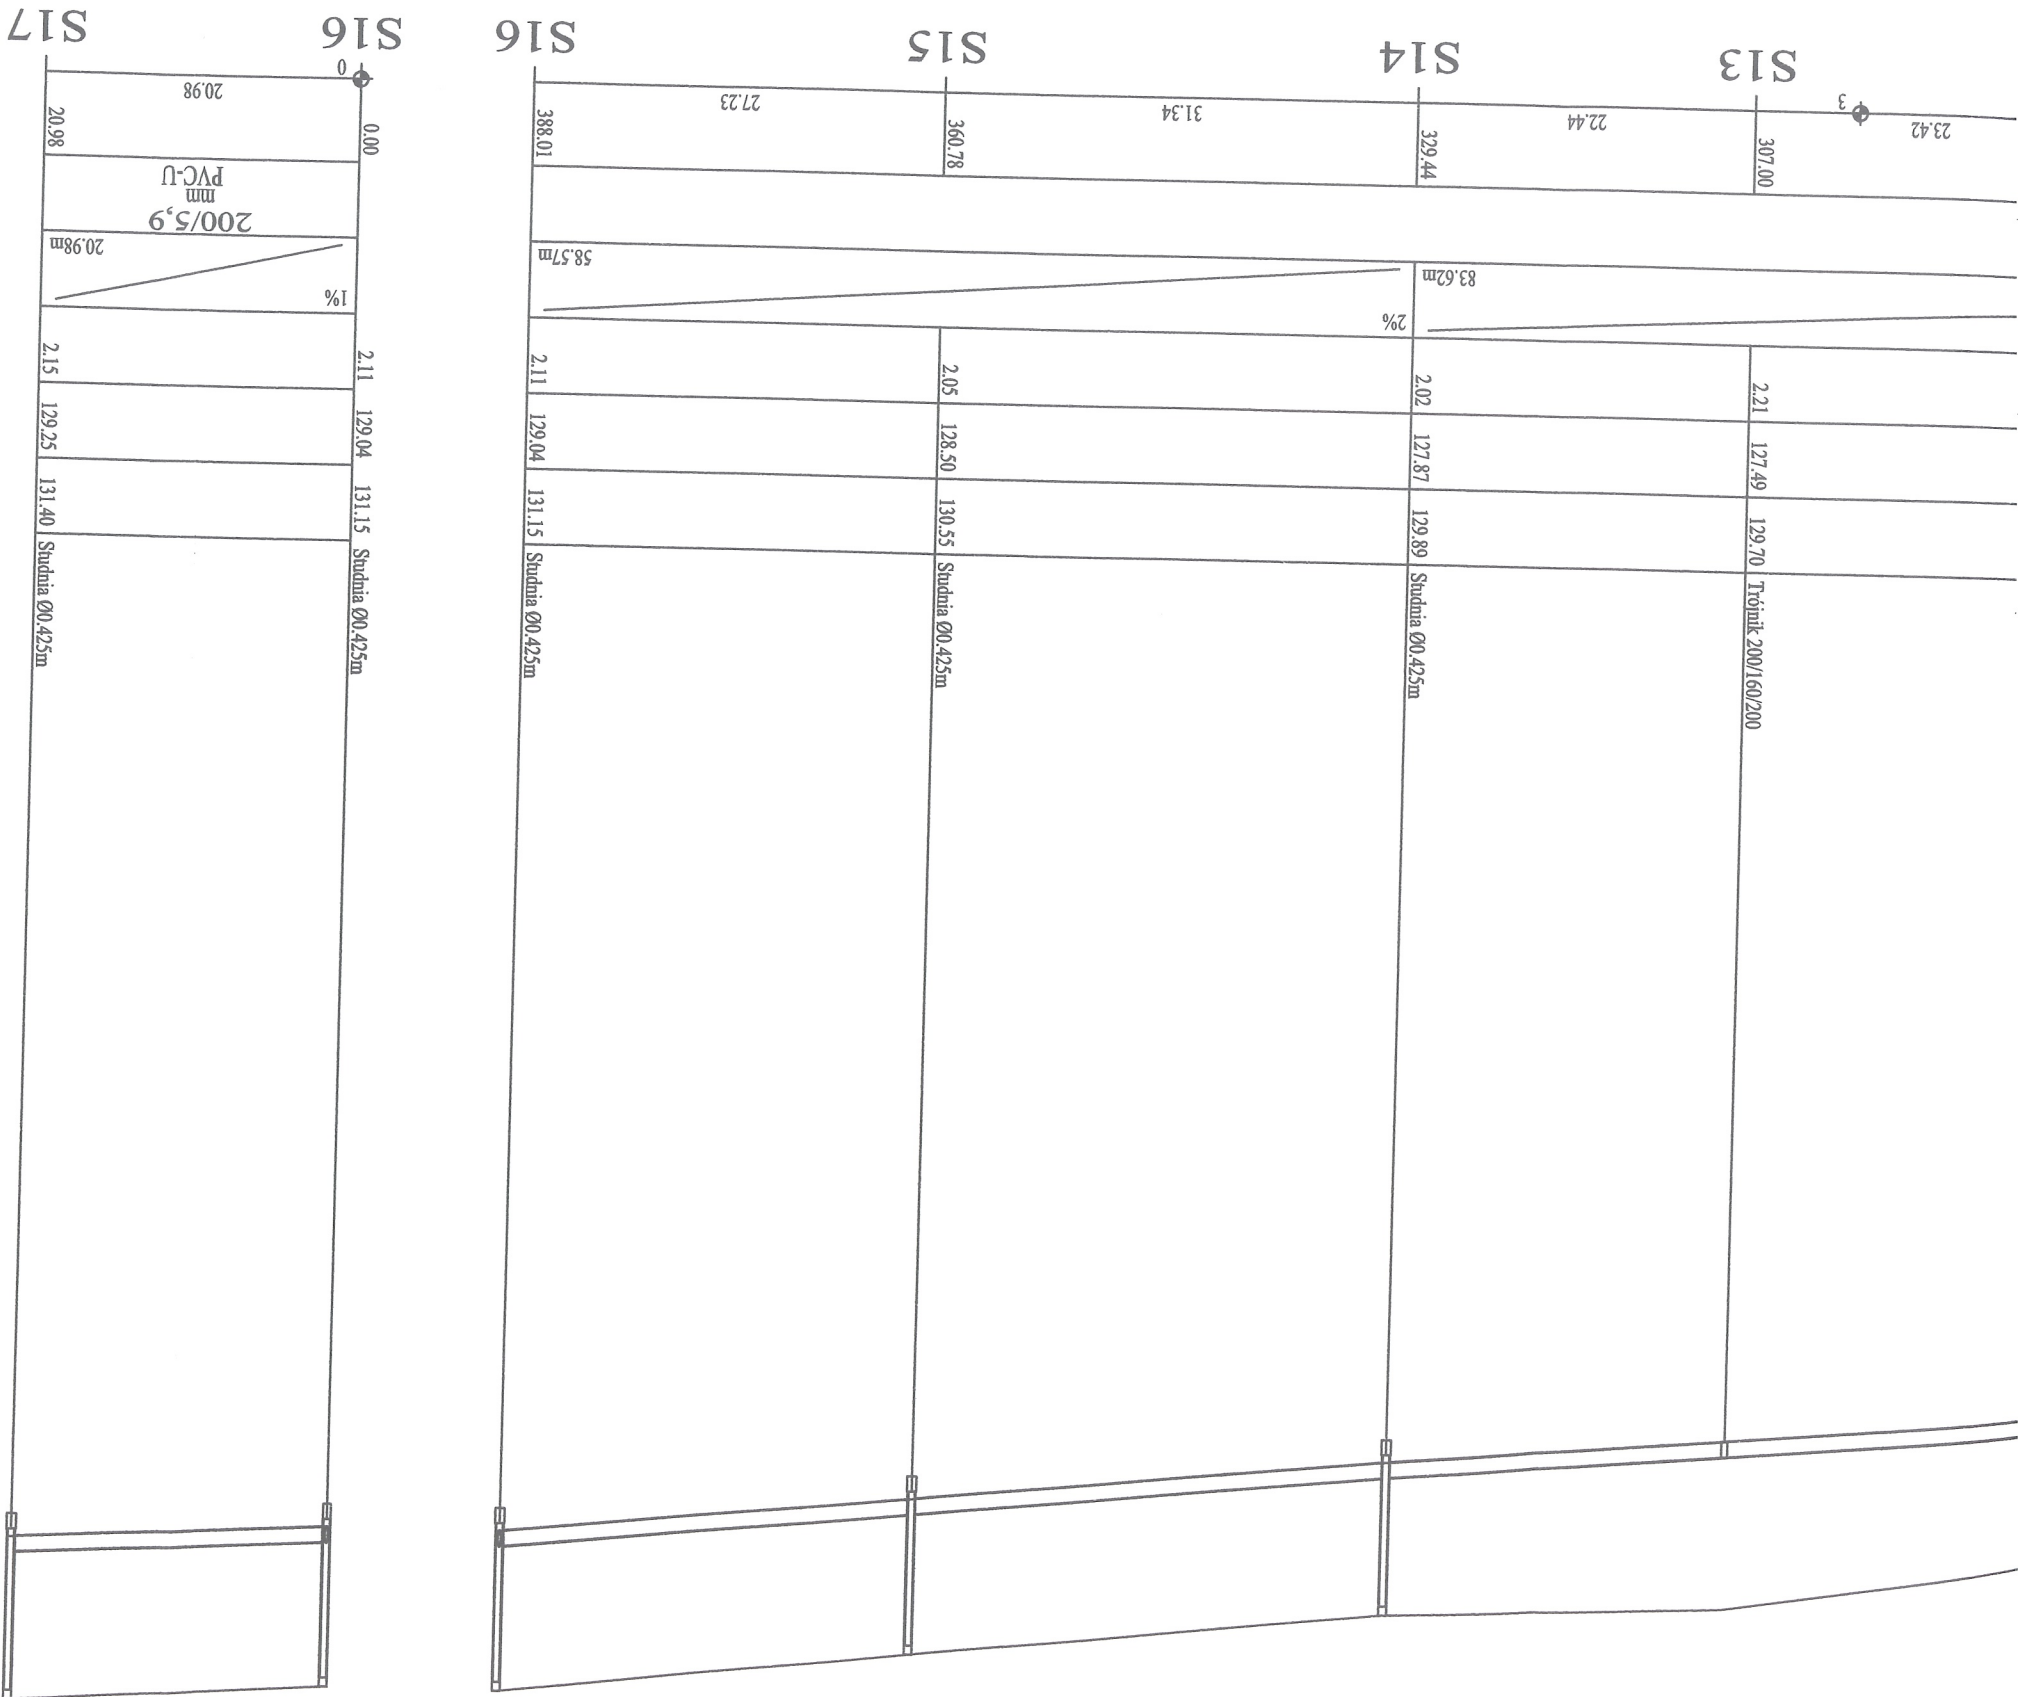

Sprawdził	mgr inż. Janusz Fęgler upr. nr 324/82/87
Asystent projektanta	mgr inż. Mateusz Struski
Projektant	mgr inż. Ryszard Struski upr. nr LOD/2157/PWOS/13
Imię i Nazwisko	
Investor:	Gmina Dobra Plac Wojska Polskiego 10, 62-730 Dobra
Tytuł rysunku:	Profil kanalizacji sanitarnej
Rodzaj opracowania:	Rozbudowa sieci kanalizacji sanitarnej wraz z przykanalikami w ramach zadania pn. "Budowa kanalizacji sanitarnej z przykanalikami w miejscowości Długa Wieś - etap XI"
Nr rysunku	2
Skala	1:500
	5.2016

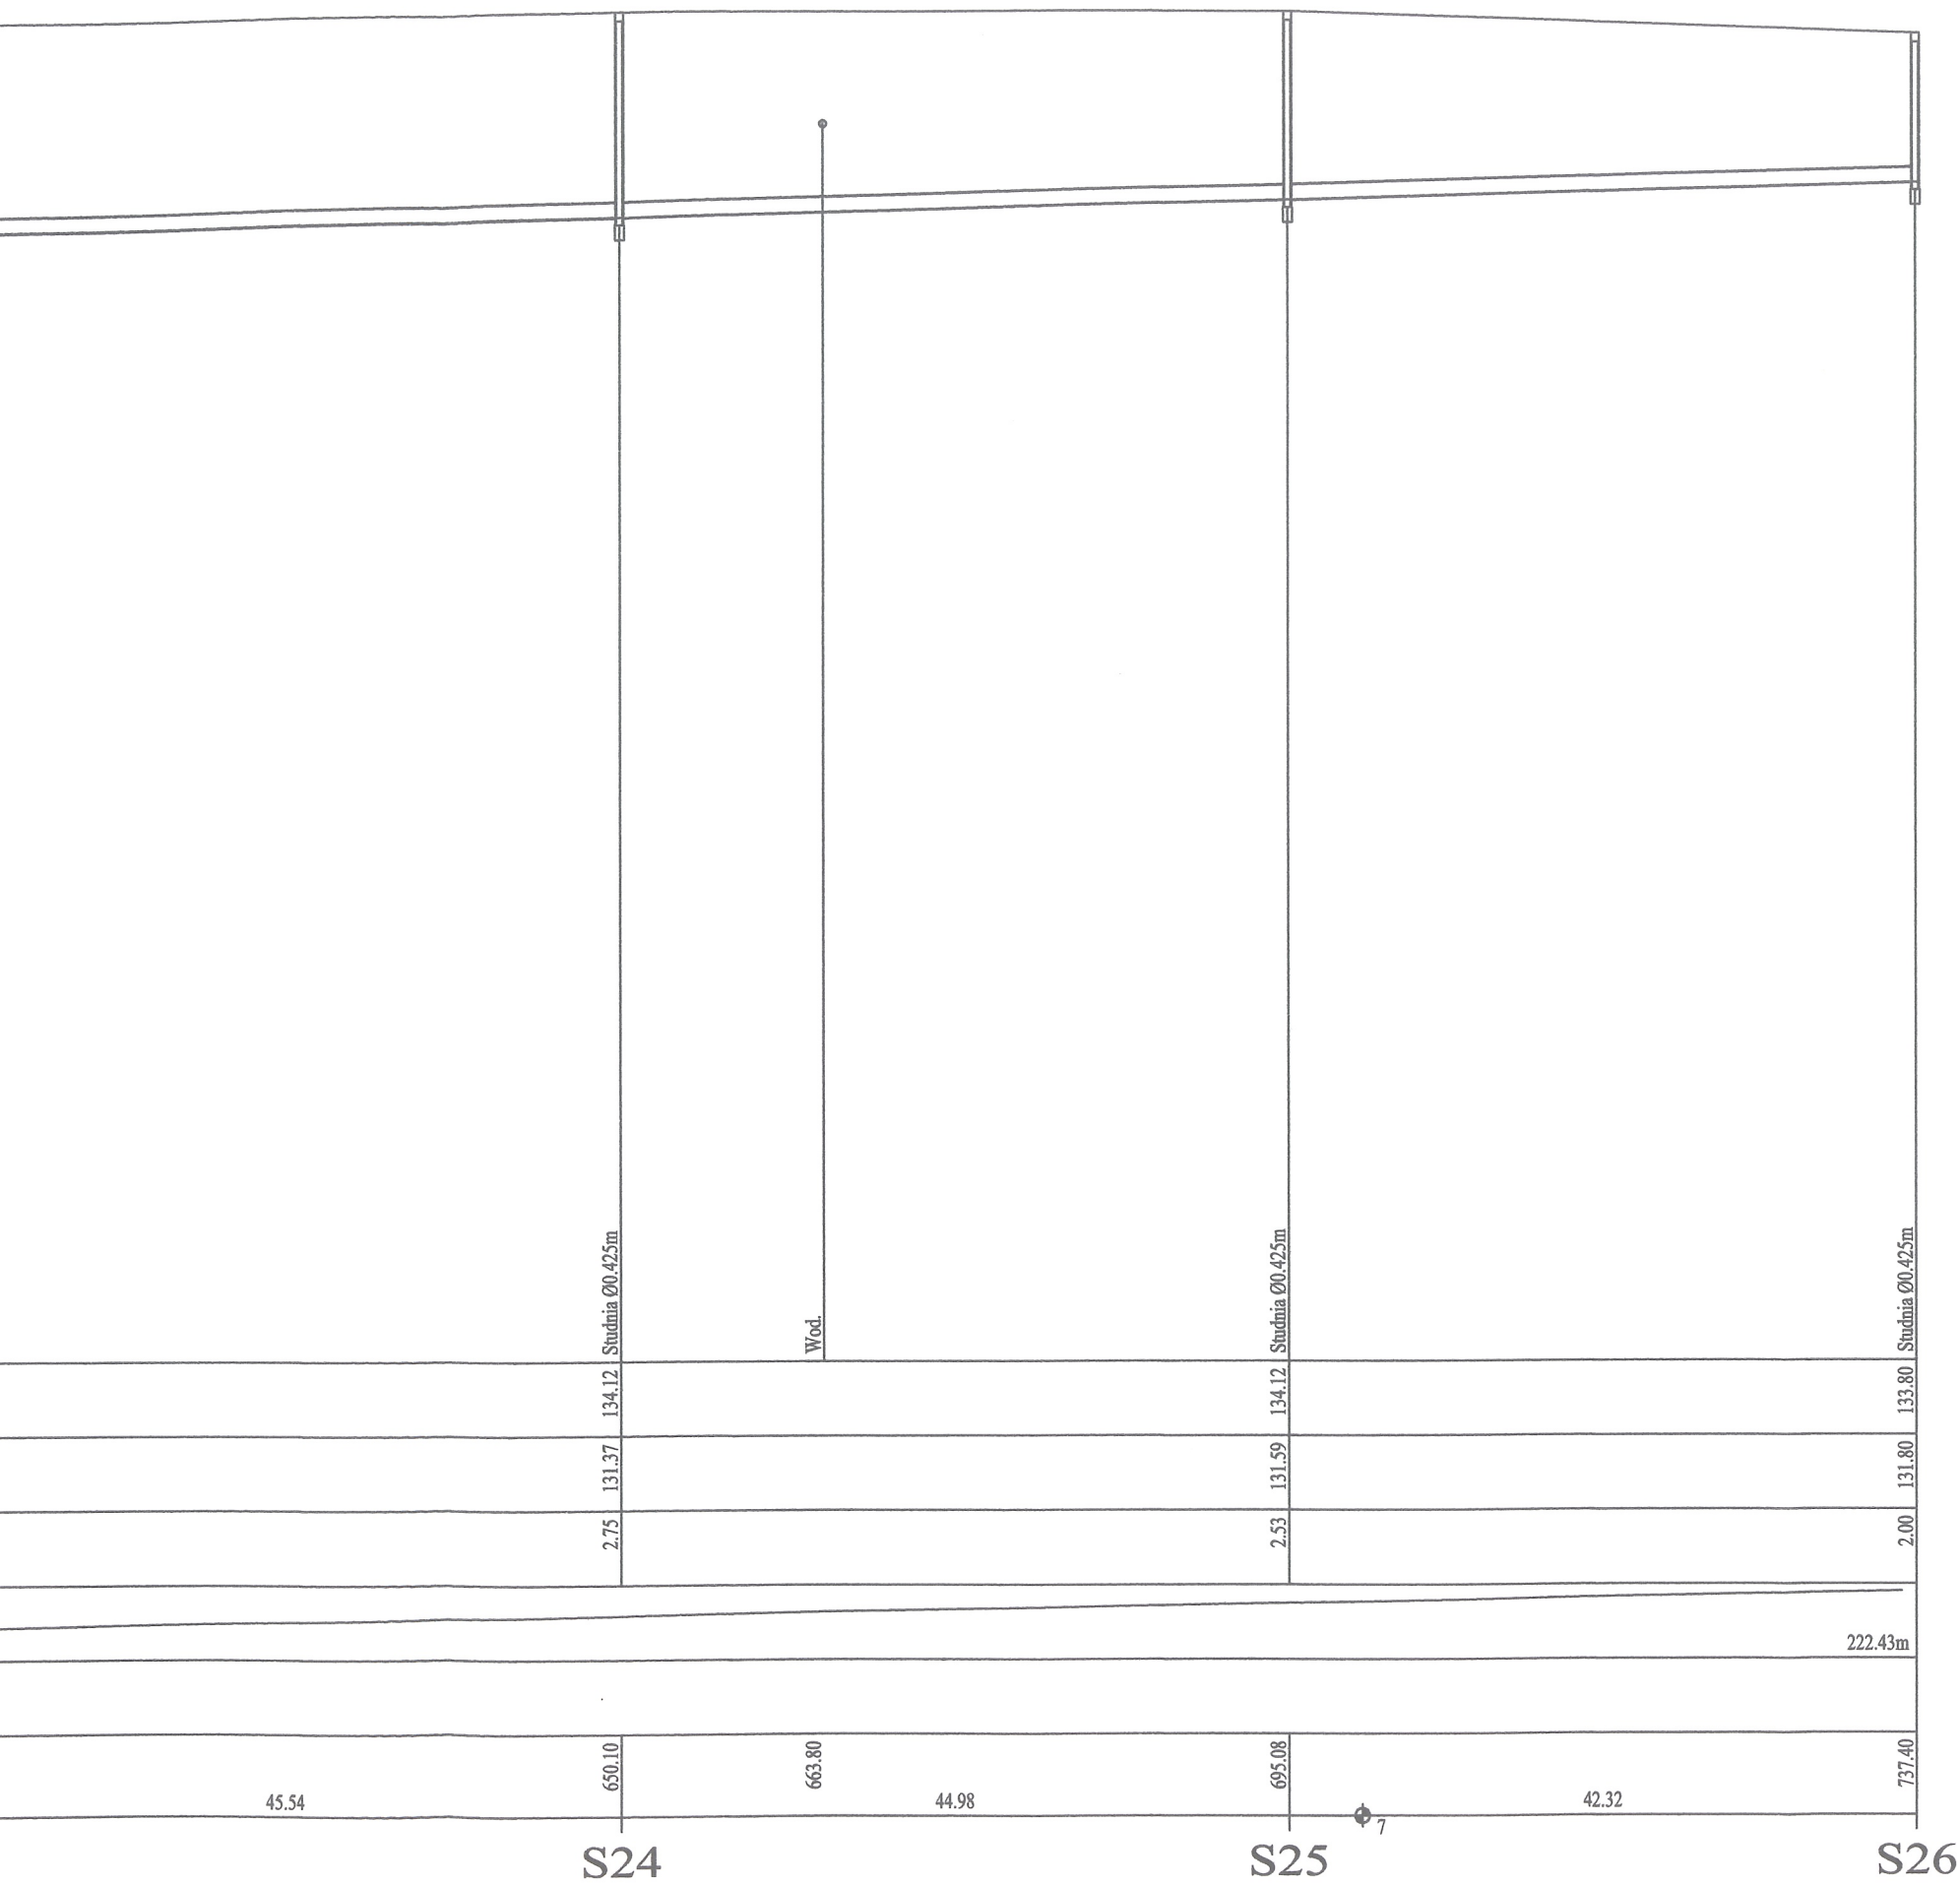

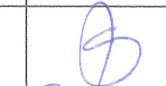Rodzaj opracowania:		Rozbudowa sieci kanalizacji sanitarnej wraz z przykanalikami w ramach zadania pn. "Budowa kanalizacji sanitarnej z przykanalikami w miejscowości Długa Wieś - etap XI"	
Tytuł rysunku:		Profil kanalizacji sanitarnej	Nr rysunku 3
Inwestor:		Gmina Dobra Plac Wojska Polskiego 10, 62-730 Dobra	Skala 1:500
		Imię i Nazwisko	5.2016
Projektant	mgr inż. Ryszard Struski upr. nr LOD/2157/PWOS/13		
Asystent projektanta	mgr inż. Mateusz Struski		
Sprawdził	mgr inż. Janusz Fengler upr. nr 324/82/87		