


REMONT POMIESZCZEŃ

Przekrój A-A

skala 1:50

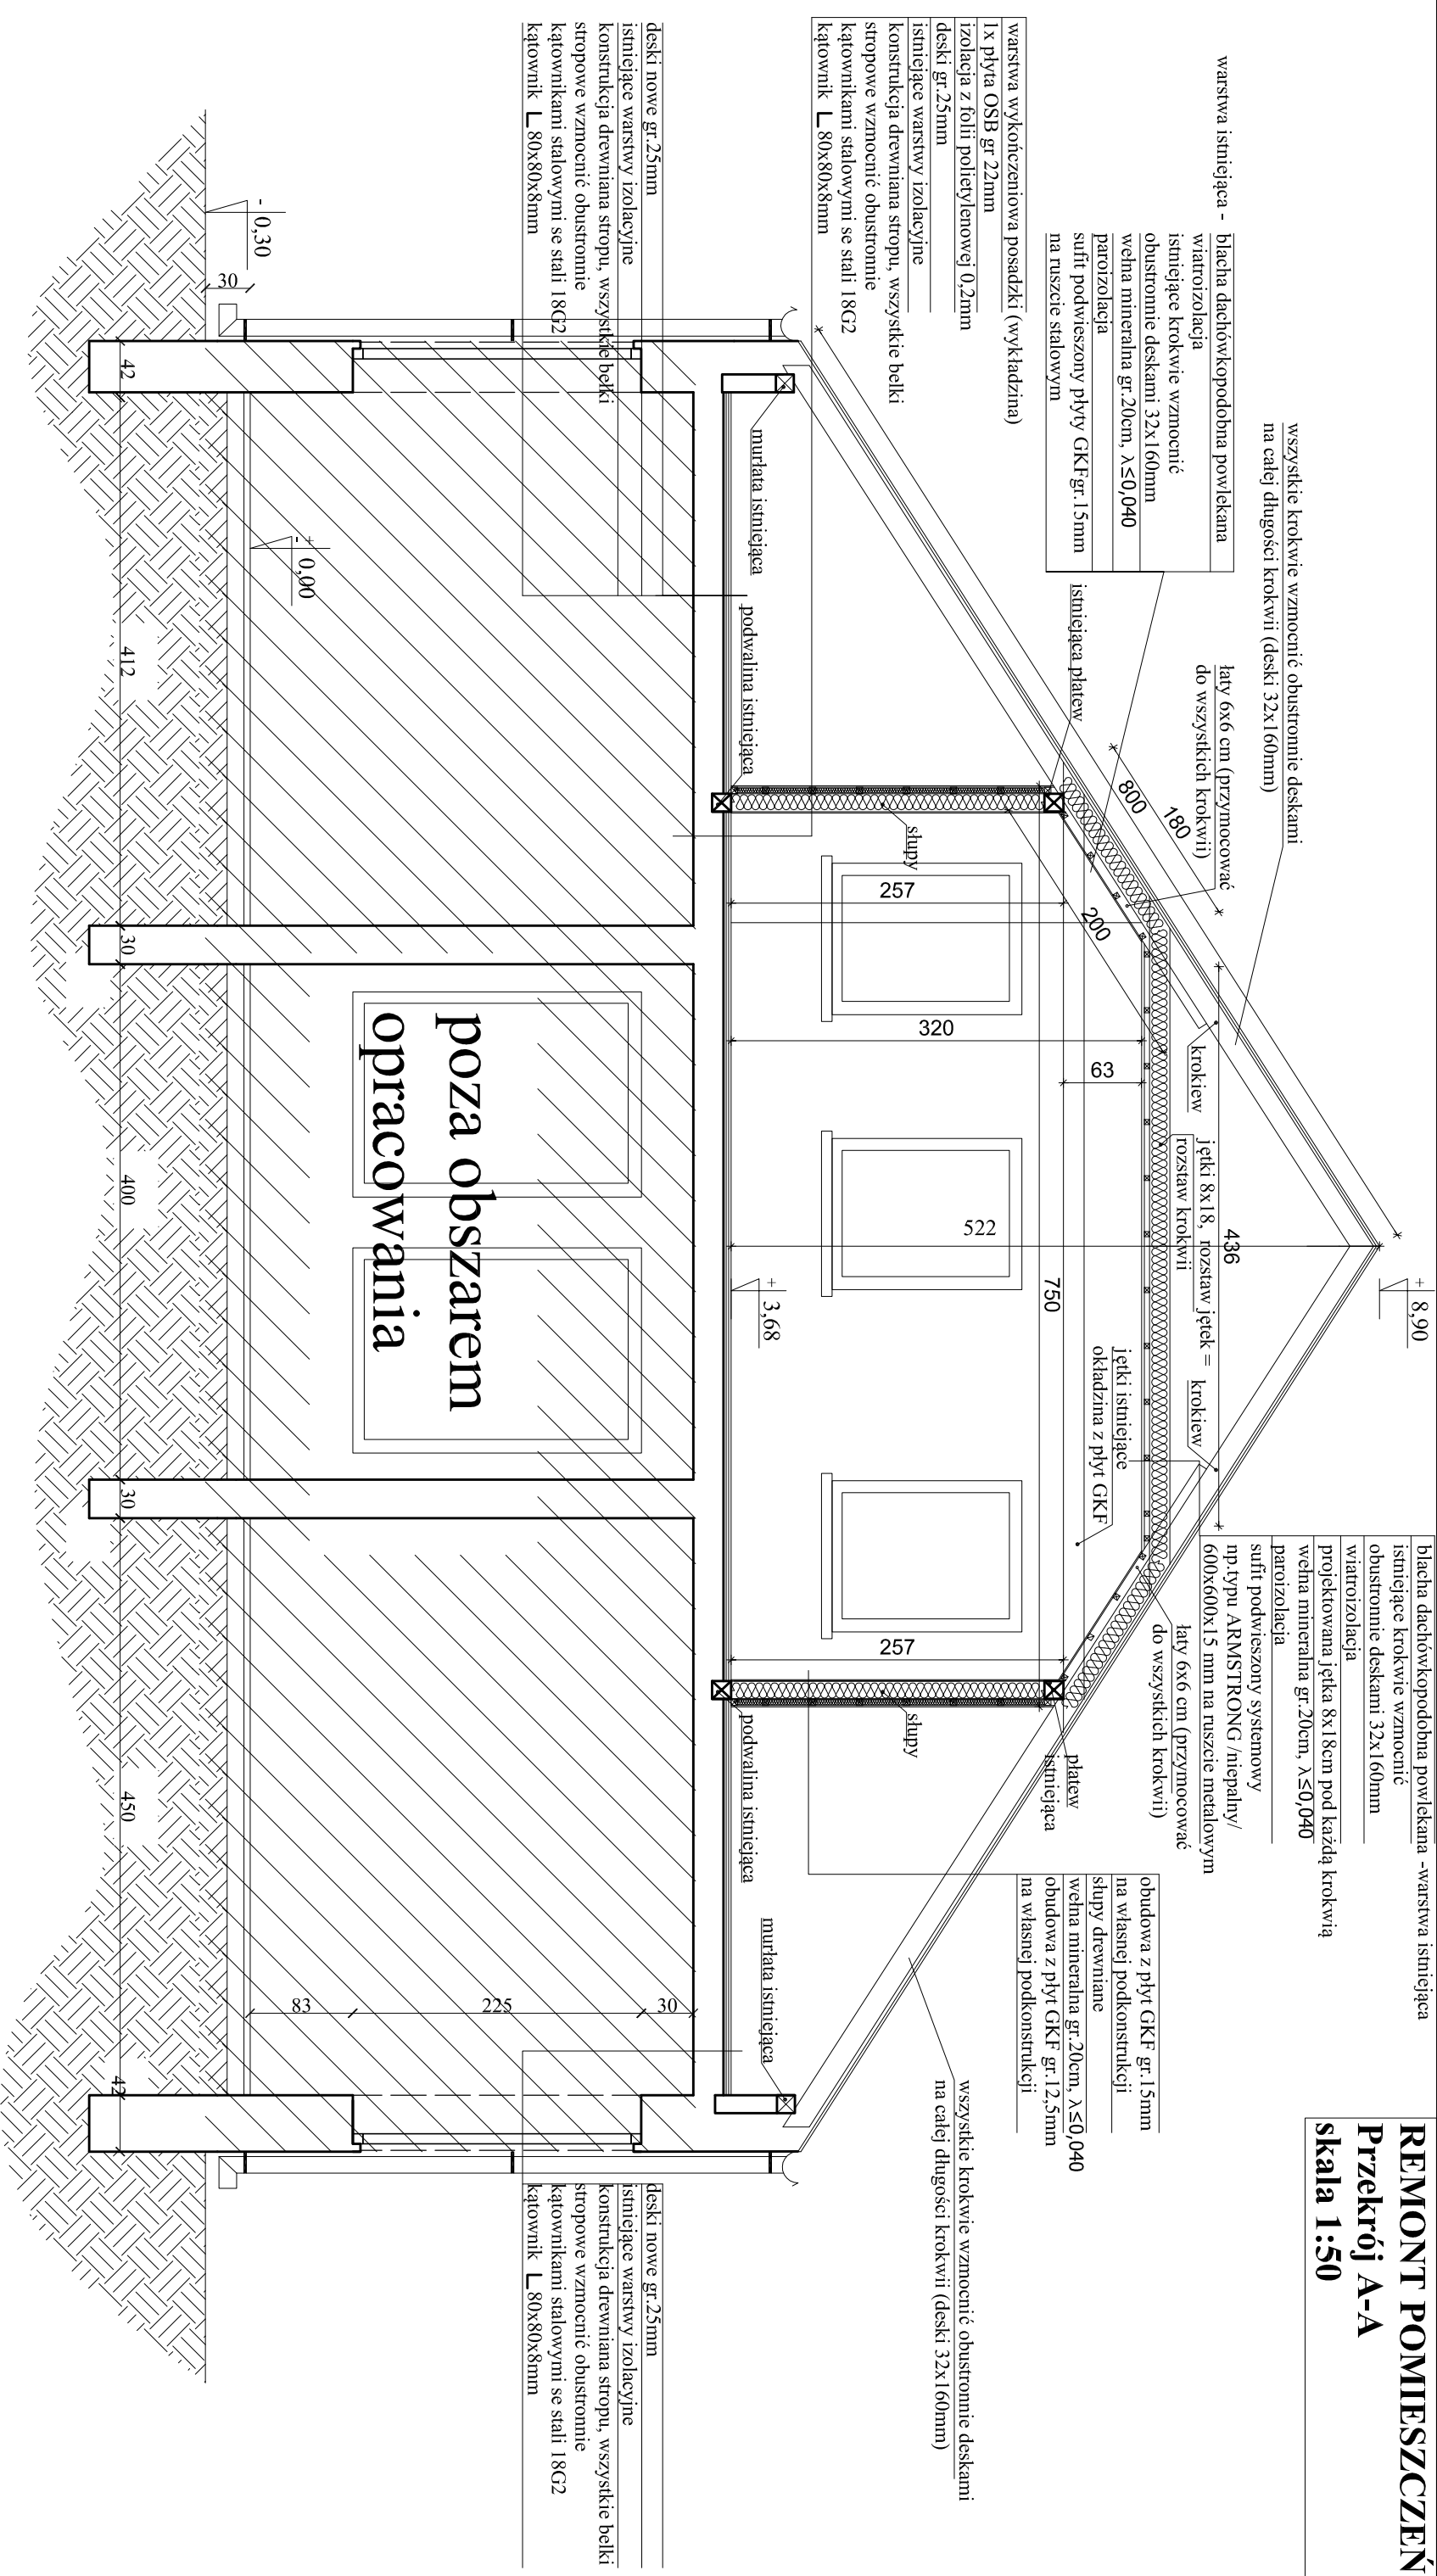

OBIEKT:	ŚRODOWISKOWY DOM SAMOPOMOCY DZIENNEGO POBYTU Zeronicz, 62 - 730 Dobra	Stanów:	PROJEKT BUDOWLANY
TEMAT:	Remont istniejących pomieszczeń na piętrze budynku siedziby Środowiskowego Domu Samopomocy w Zeroniczach z przeznaczeniem na umieszczenie tam 3 nowych pracowni i sanitariatu	Brand:	Ogólnobudowlana
INWESTOR:	ŚRODOWISKOWY DOM SAMOPOMOCY Zeronicz, 62 - 730 Dobra	Data:	08.2016
PROJEKTANT:	mgr inż. Piotr Ziętek upr.LOD/1253/PWOK/09	Scale:	1:50
PRZEBUDOWA		PROJEKTANT:	Eugeniusz Ziętek Nr upraw.GT 8346II/23/76
REMONT POMIESZCZEŃ		Nr rysunku:	