


INWENTARYZACJA
Przekrój A-A
skala 1:50

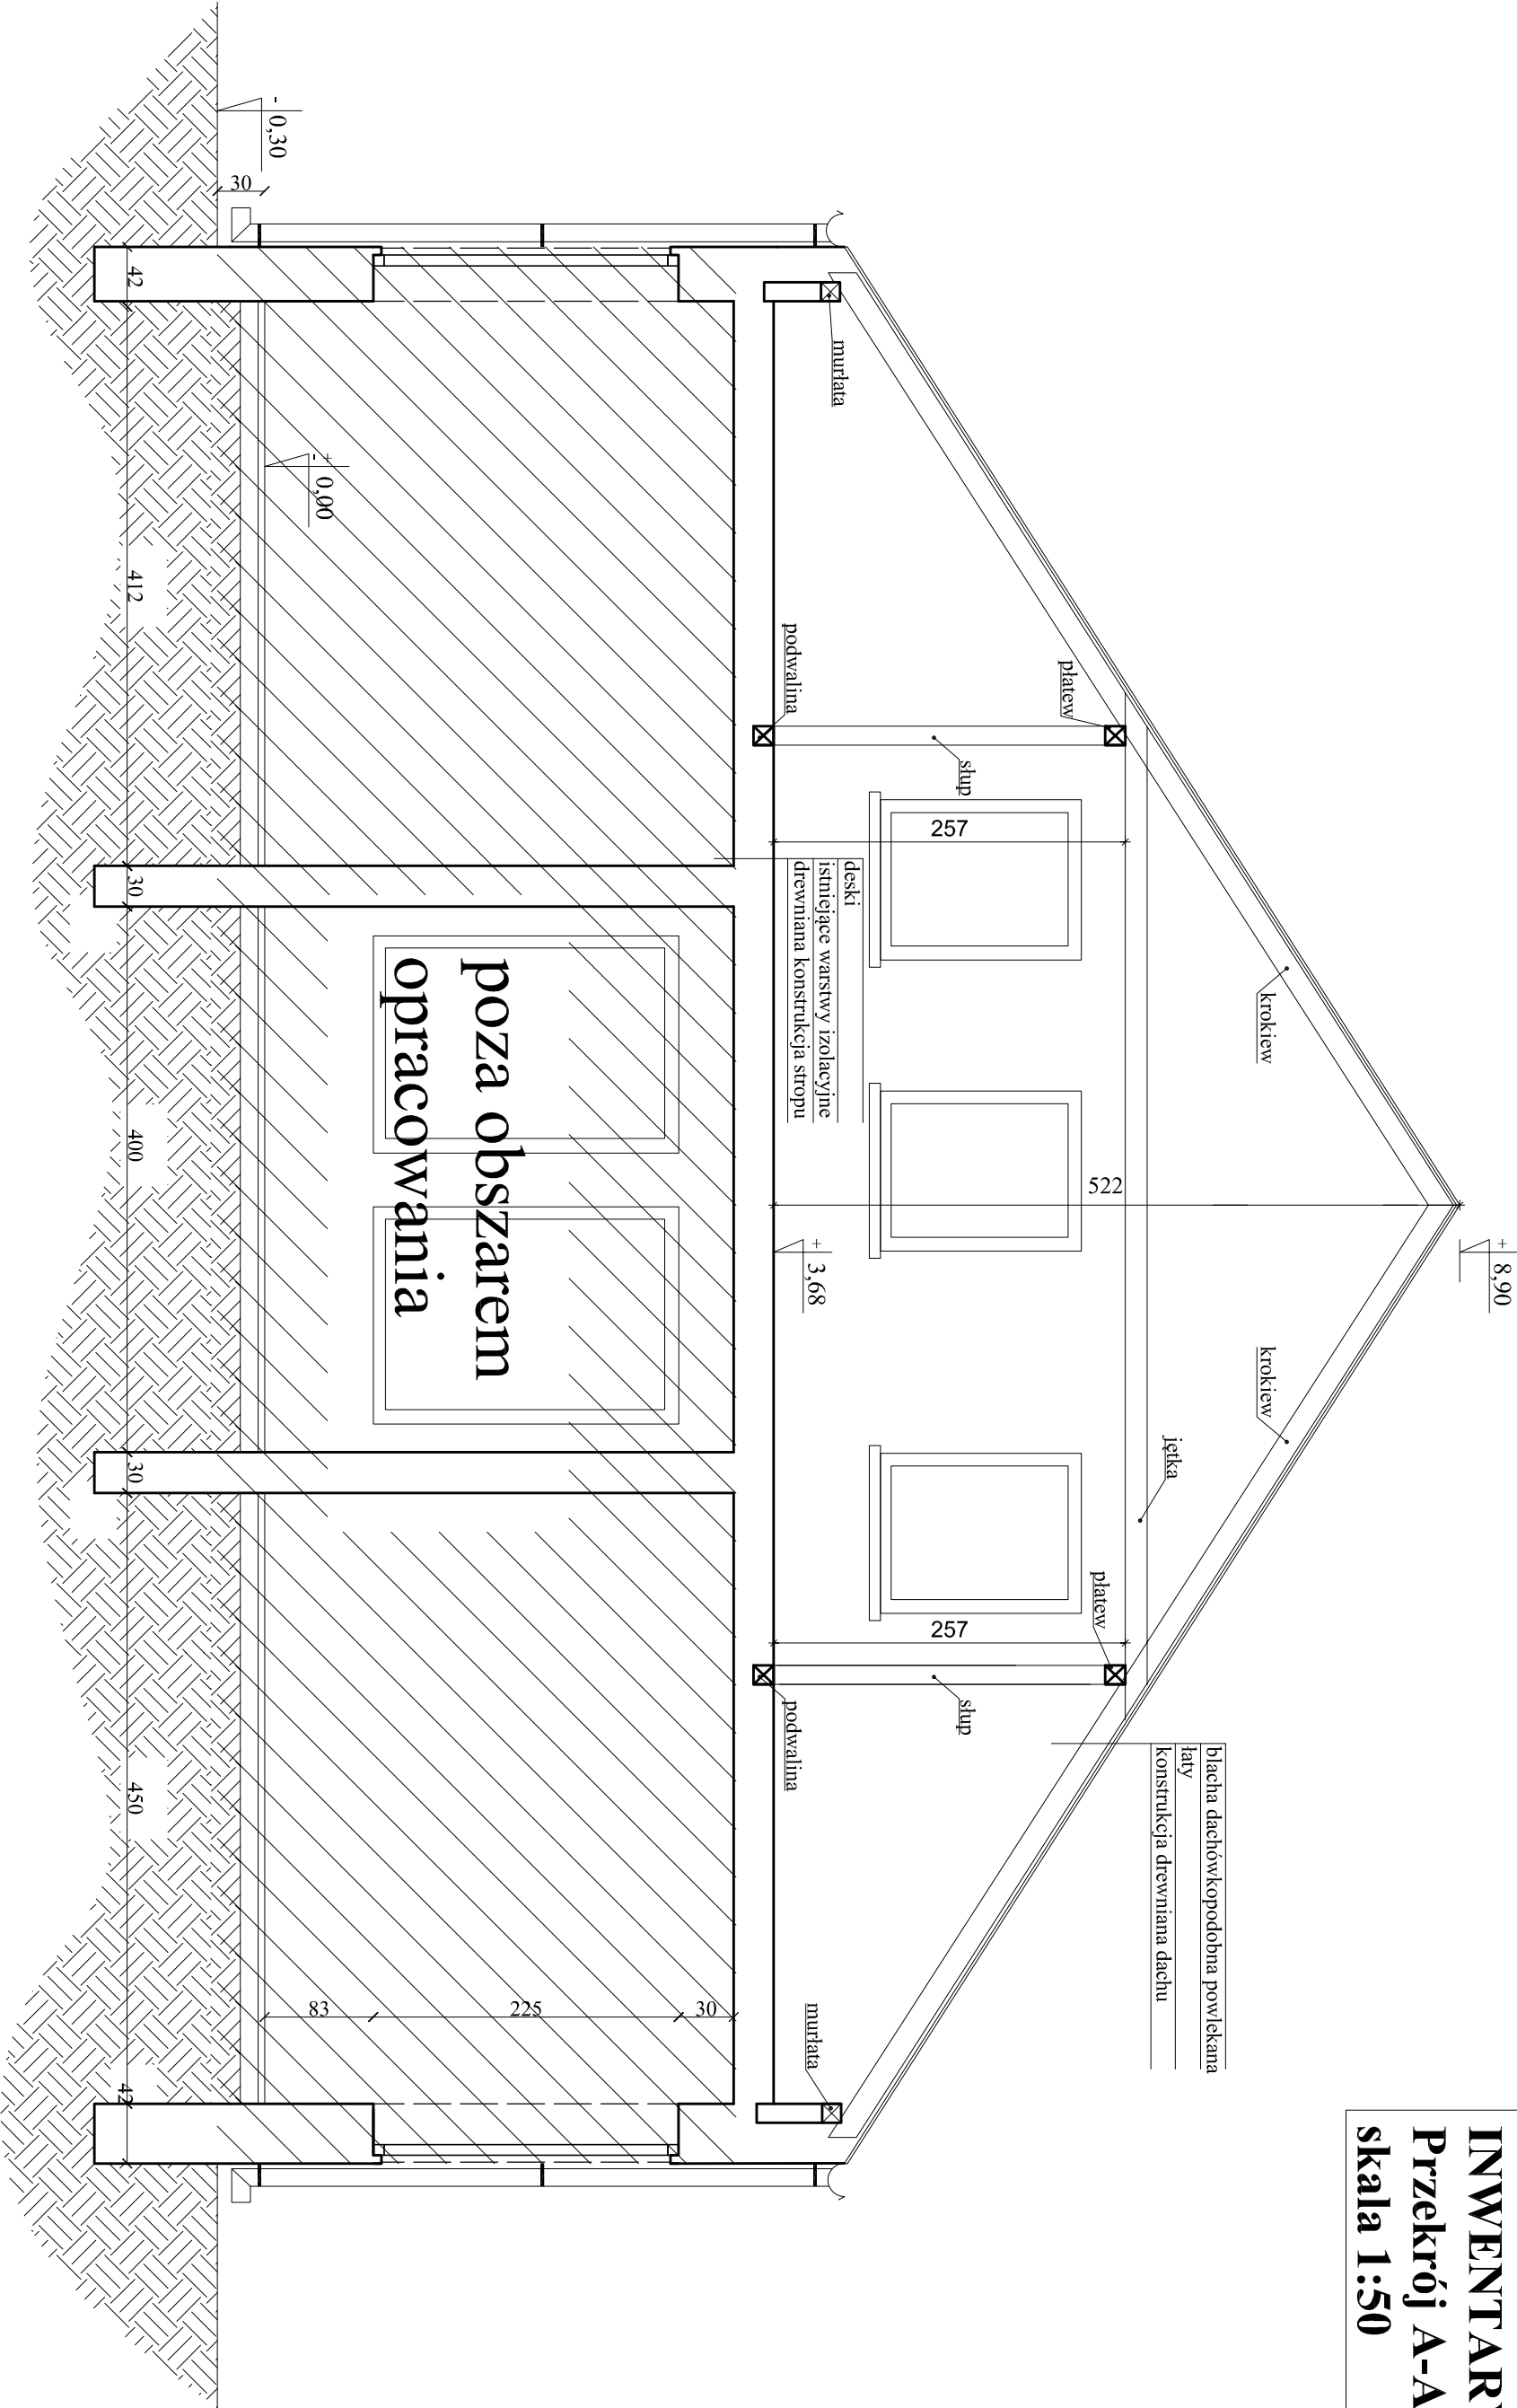

OBIEKT:	ŚRODOWISKOWY DOM SAMOPOMOCY DZIENNEGO POBYTU Żeronicze, 62 - 730 Dobra	Stanów:	PROJEKT BUDOWLANY
TEMAT:	Remont istniejących pomieszczeń na piętrze budynku siedziby Środowiskowego Domu Samopomocy w Żeronicach z przeznaczeniem na umieszczenie tam 3 nowych pracowni i sanitariatu	Brand:	Inwentaryzacja
INWESTOR:	ŚRODOWISKOWY DOM SAMOPOMOCY Żeronicze, 62 - 730 Dobra	Data:	08.2016
PROJEKTANT:	mgr inż. Piotr Ziętek upr.LOD/1253/PWOK/09	Scale:	1:50
PROJEKTANT:		PROJEKTANT:	Eugeniusz Ziętek Nr Upraw.GT 834611/23/76
PRZEMIANOWA A-A		INWENTARYZACJA	
INWENTARYZACJA		12.	