REMONT POMIESZCZEŃ
Przekrój B-B
skala 1:50

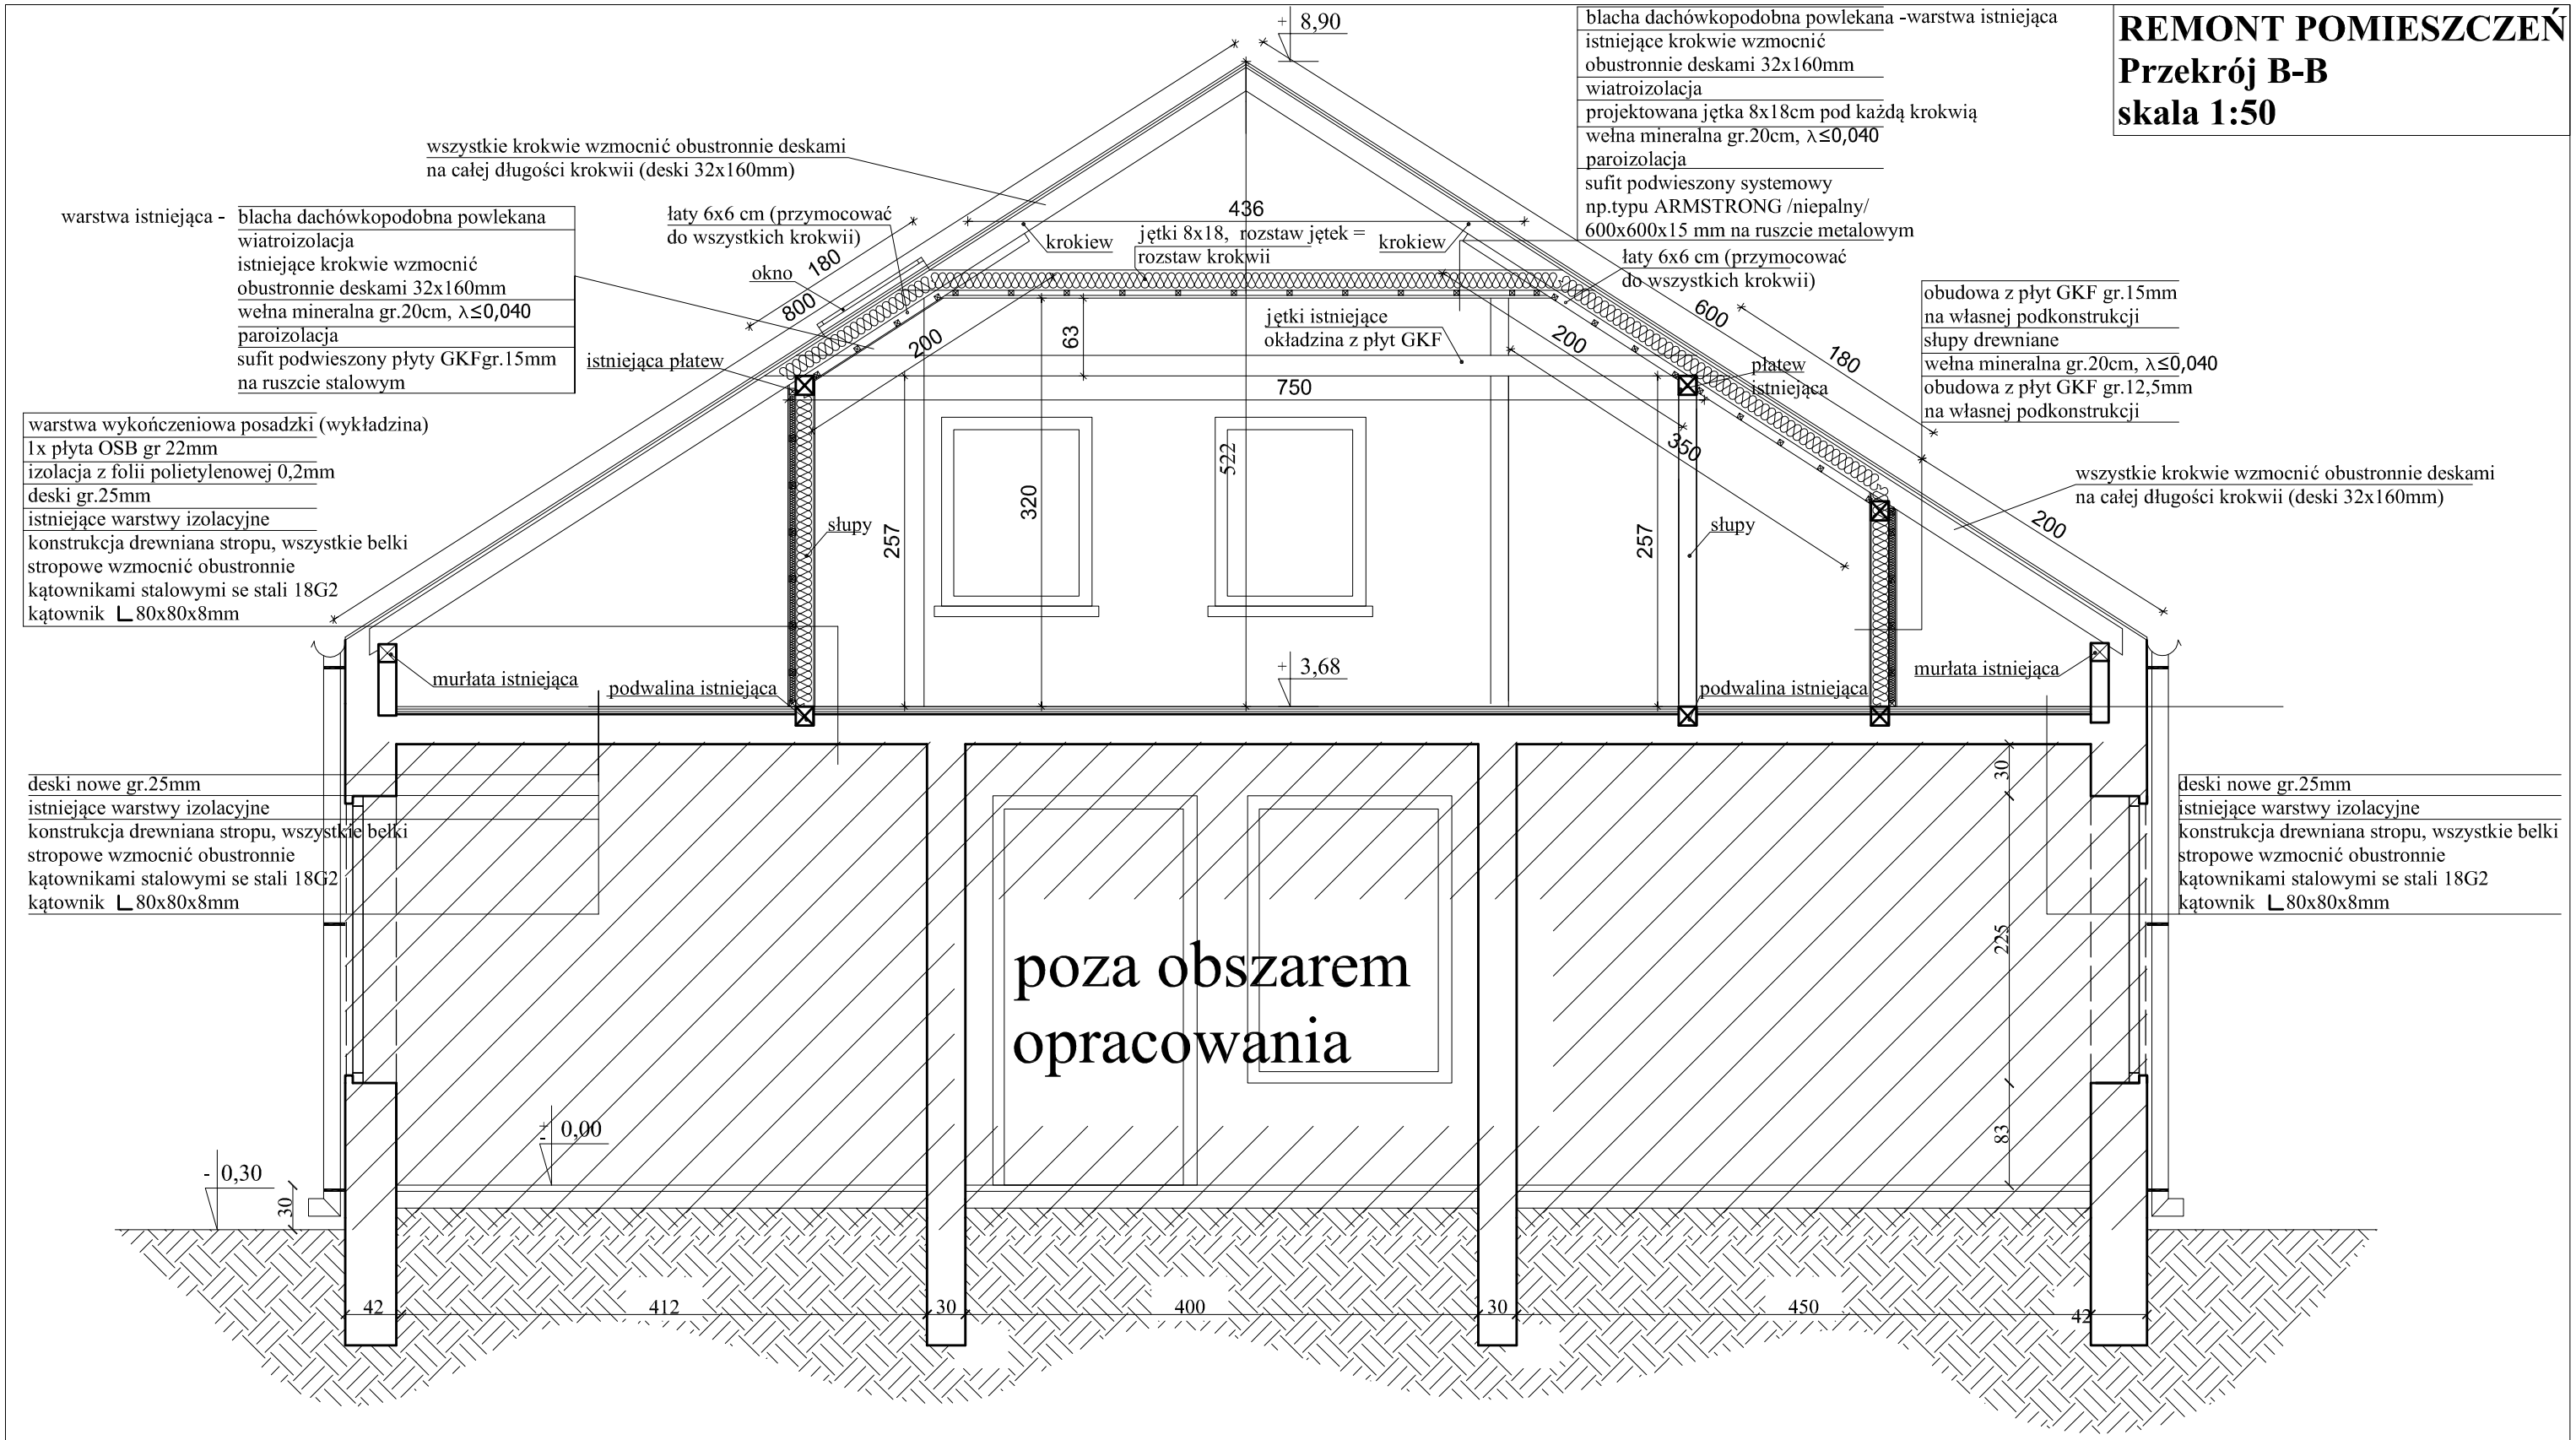

OBIEKT:	ŚRODOWISKOWY DOM SAMOPOMOCY DZIENNEGO POBYTU Żeronice, 62 - 730 Dobra	Stadium: PROJEKT BUDOWLANY
TEMAT:	Remont istniejących pomieszczeń na piętrze budynku siedziby Środowiskowego Domu Samopomocy w Żeronicach z przeznaczeniem na umieszczenie tam 3 nowych pracowni i sanitariatu	Branża: Ogólnobudowlana Data: 08.2016
INWESTOR:	ŚRODOWISKOWY DOM SAMOPOMOCY Żeronice, 62 - 730 Dobra	Skala: 1:50

PROJEKTANT:	PROJEKTANT:
mgr inż.Piotr Ziętek upr.LOD/1253/PWOK/09	Eugeniusz Ziętek Nr Upraw.GT 8346II/23/76

PRZEKRÓJ B-B REMONT POMIESZCZEŃ	Nr rysunku: **4.**