
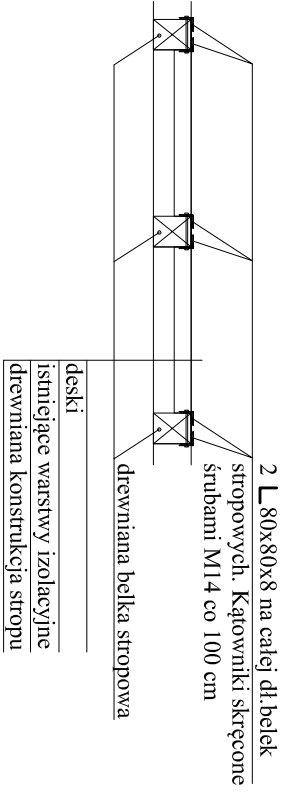


REMONT POMIESZCZEŃ  
Układ belek stropowych  
skala 1:100

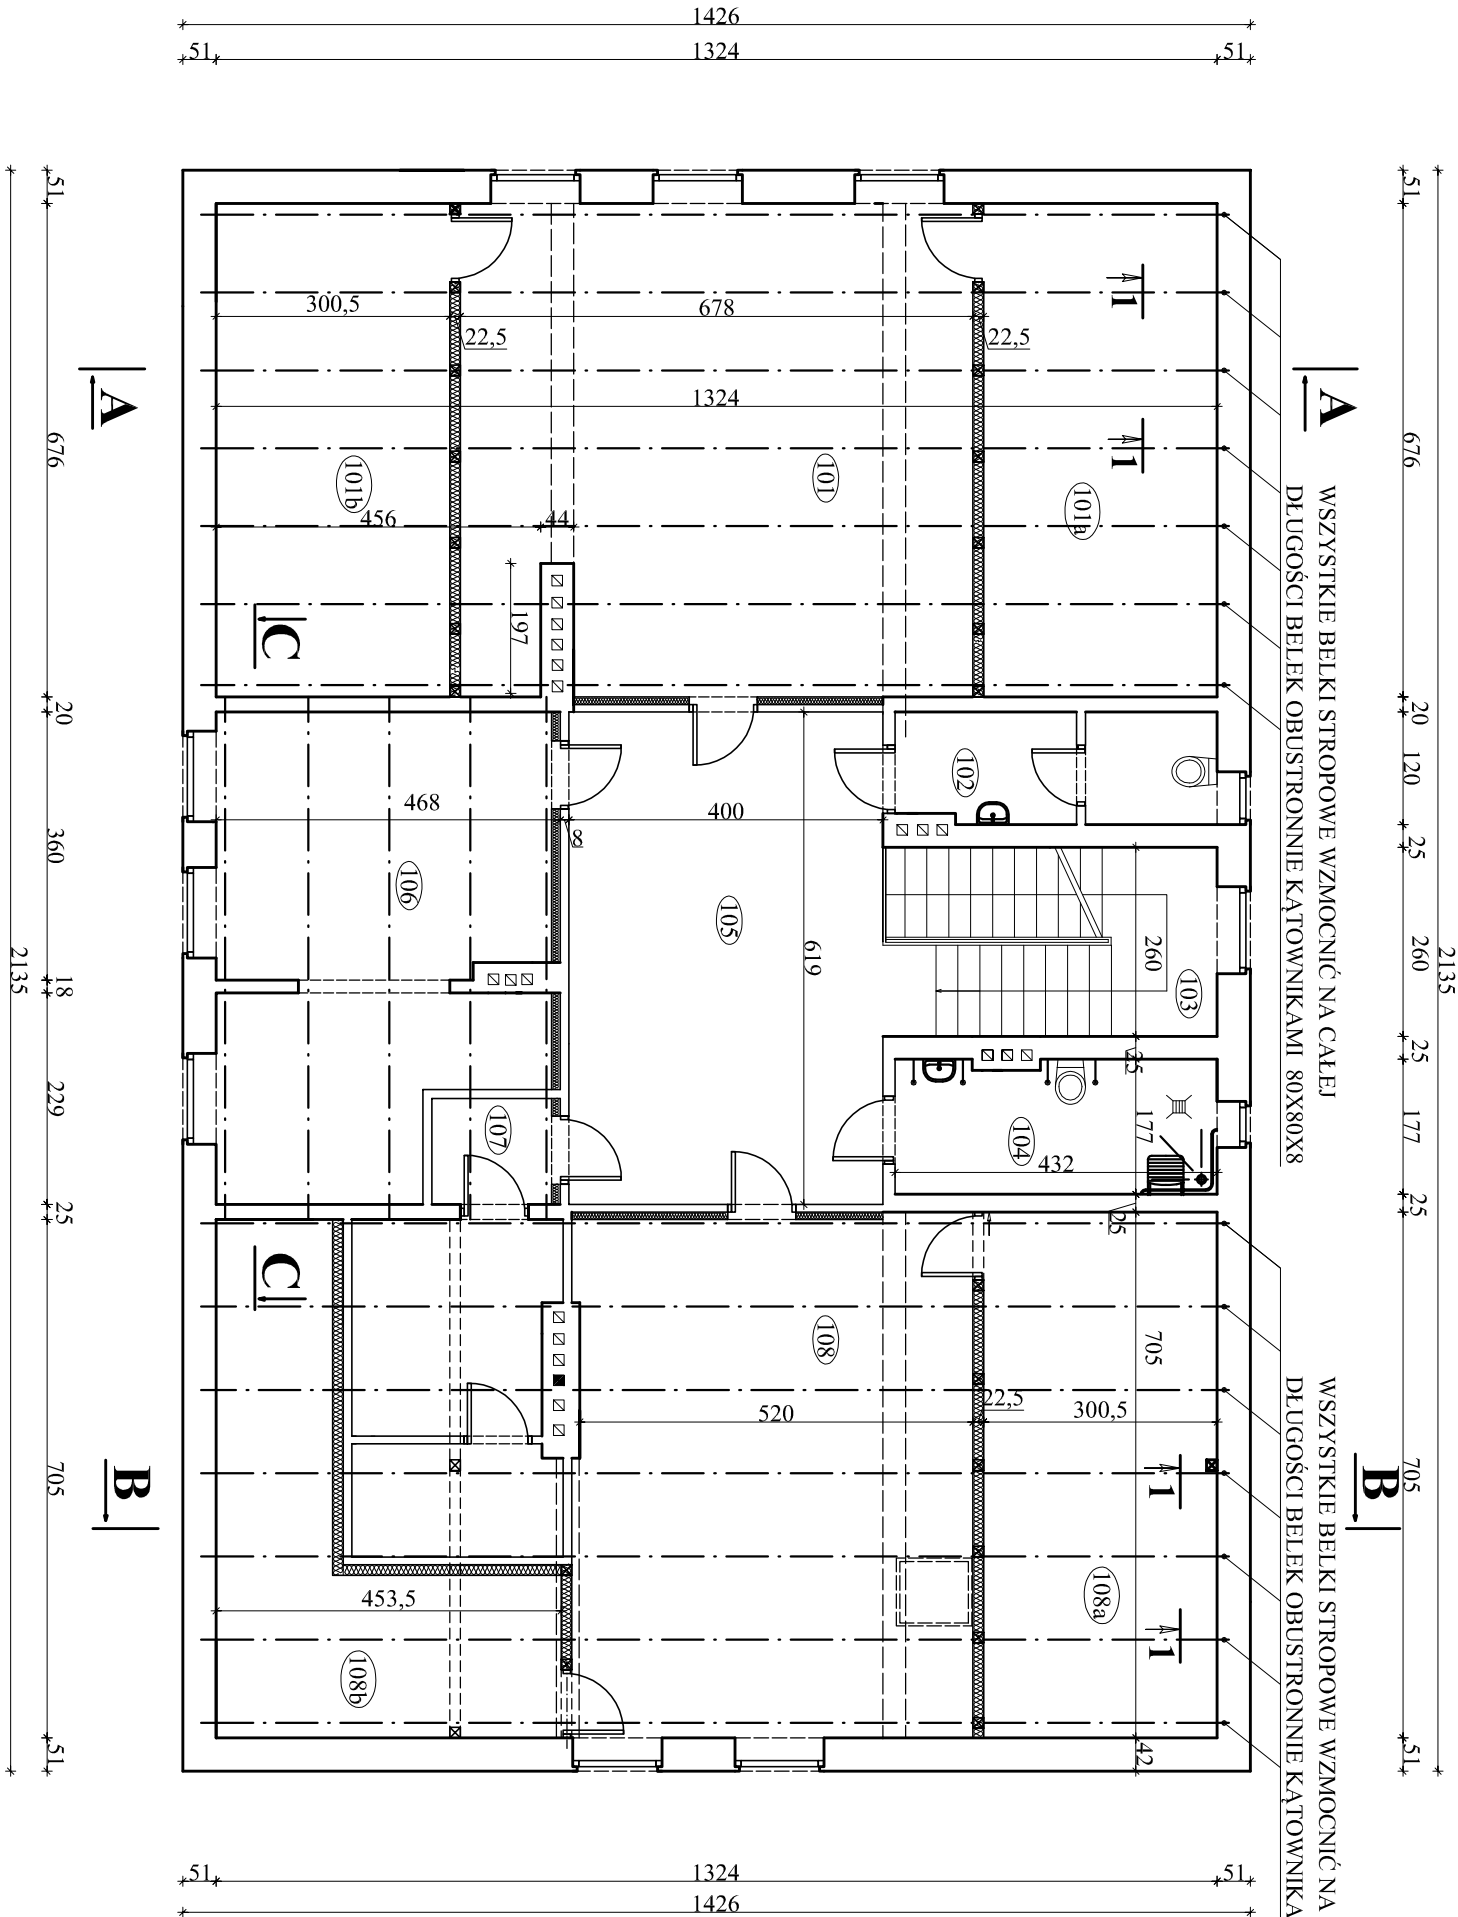

STAL. 18G2  
Przed przystąpieniem do prac należy oczyścić belki mechanicznie i odgrzybić.  
Belki zainpregnować środkiem grzybobójczym i zabezpieczyć środkiem ogniochronnym.

OBIEKT:	ŚRODOWISKOWY DOM SAMOPOMOCY DZIENNEGO POBYTU Żeronicze, 62 - 730 Dobra	Stadium:	PROJEKT BUDOWLANY
TEMAT:	Remont istniejących pomieszczeń na piętrze budynku siedziby Środowiskowego Domu Samopomocy w Żeroniczach z przeznaczeniem na umieszczenie tam 3 nowych pracowników i sanitariatu	Brand:	Ogólnobudowlana
INWESTOR:	ŚRODOWISKOWY DOM SAMOPOMOCY Żeronicze, 62 - 730 Dobra	Data:	08.2016
PROJEKTANT:	mgr inż. Piotr Ziętek upr.LOD/1253/PWOK/09	Skala:	1:100
	Eugeniusz Ziętek Nr Upraw.GT 834611/23/76		
UKŁAD BELEK STROPOWYCH REMONT POMIESZCZEŃ		Nr rysunku:	2.