


REMONT POMIESZCZEŃ
Przekrój C-C
skala 1:50

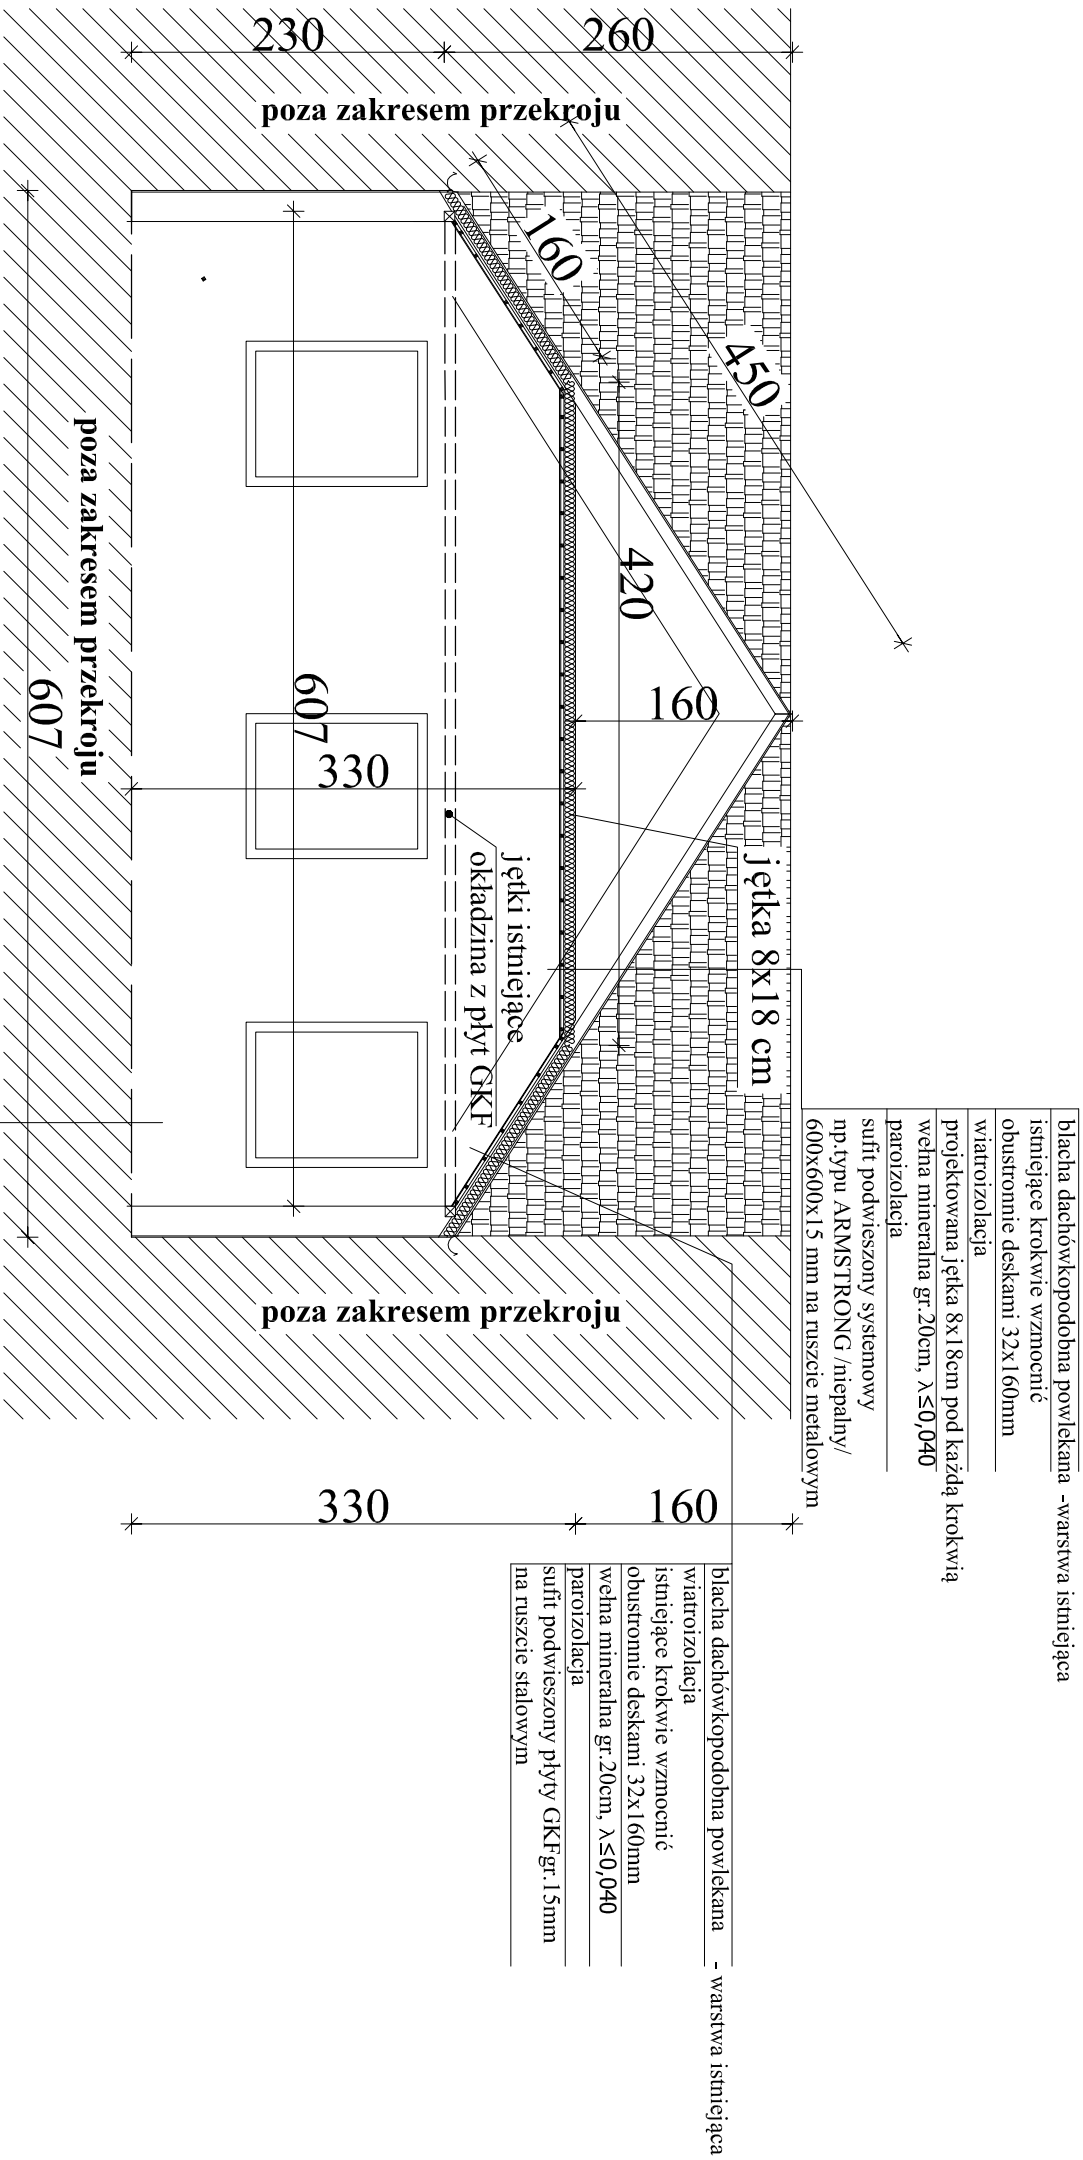

obiekt:		ŚRODOWISKOWY DOM SAMOPOMOCY DZIENNEGO POBYTU Żeronicze, 62 - 730 Dobra	Stanów:
Temat:		Remont istniejących pomieszczeń na piętrze budynku siedziby Środowiskowego Domu Samopomocy w Żeronicach z przeznaczeniem na umieszczenie tam 3 nowych pracowników i sanitariatu	Biuro:
Inwestor:		ŚRODOWISKOWY DOM SAMOPOMOCY Żeronicze, 62 - 730 Dobra	Data:
Projektant:		mgr inż. Piotr Ziętek upr.LOD/1253/PWOK/09	Seal:
Przebieg C-C		Eugeniusz Ziętek Nr Upraw.GT 8346II/23/76	1:50
Remont Pomieszczeń			