


REMONT POMIESZCZEŃ

Przekrój C-C

skala 1:50

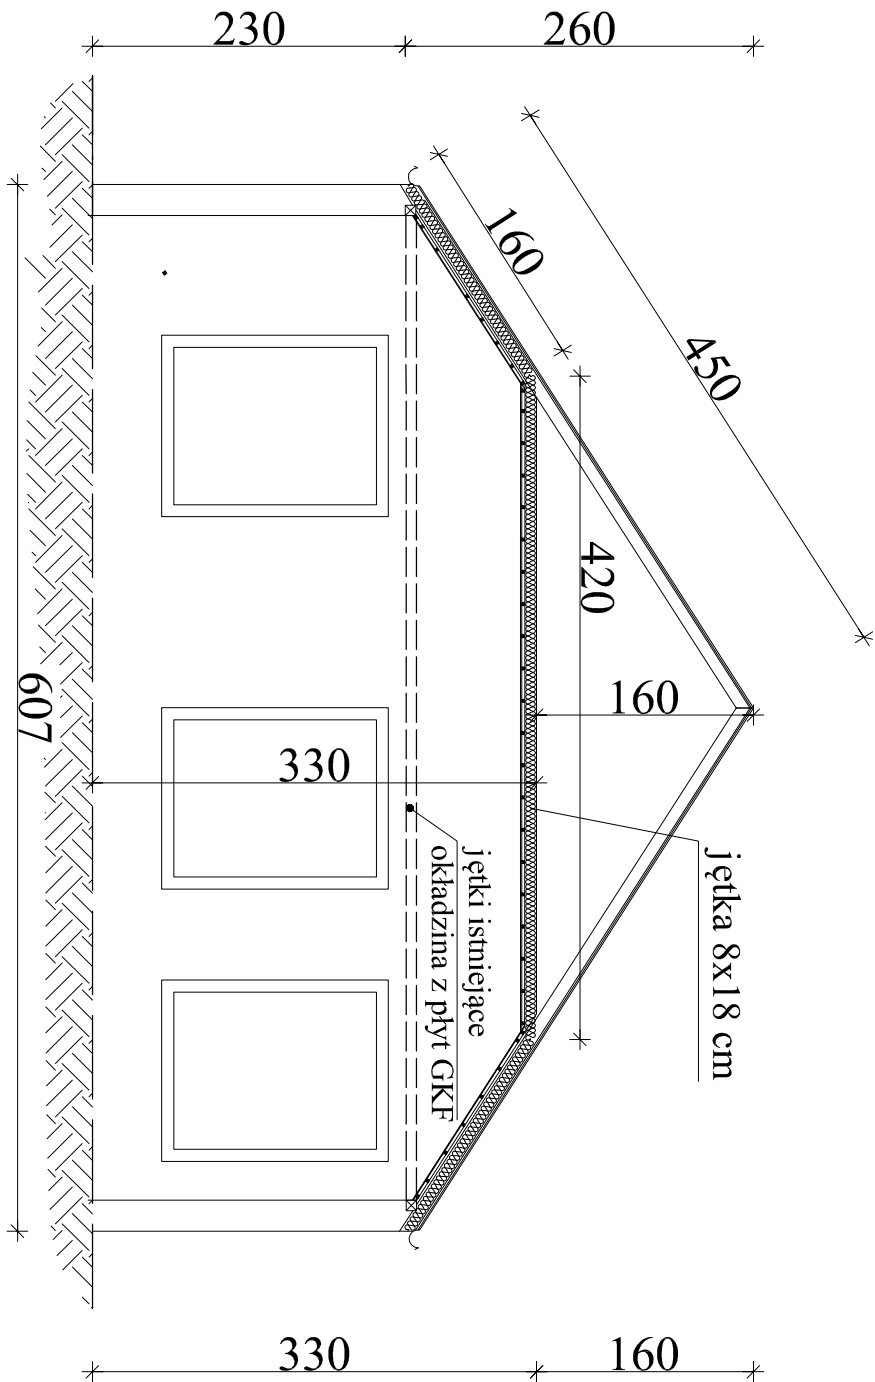

OBIEKT:	ŚRODOWISKOWY DOM SAMOPOMOCY DZIENNEGO POBYTU Żeronicze, 62 - 730 Dobra	Stanów:	PROJEKT BUDOWLANY
TEMAT:	Remont istniejących pomieszczeń na piętrze budynku siedziby Środowiskowego Domu Samopomocy w Żeronicach z przeznaczeniem na umieszczenie tam 3 nowych pracowni i sanitariatu	Biuro:	Ogólnobudowlana
INWESTOR:	ŚRODOWISKOWY DOM SAMOPOMOCY Żeronicze, 62 - 730 Dobra	Data:	08.2016
PROJEKTANT:	mgr inż. Piotr Ziętek upr.LOD/1253/PWOK/09	PROJEKTANT:	Eugeniusz Ziętek Nr upraw.GT 8346II/23/76
PRZEMIAN C-C		5.	