
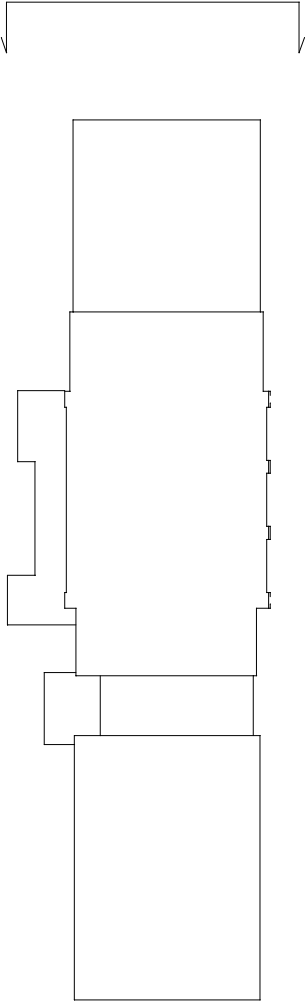


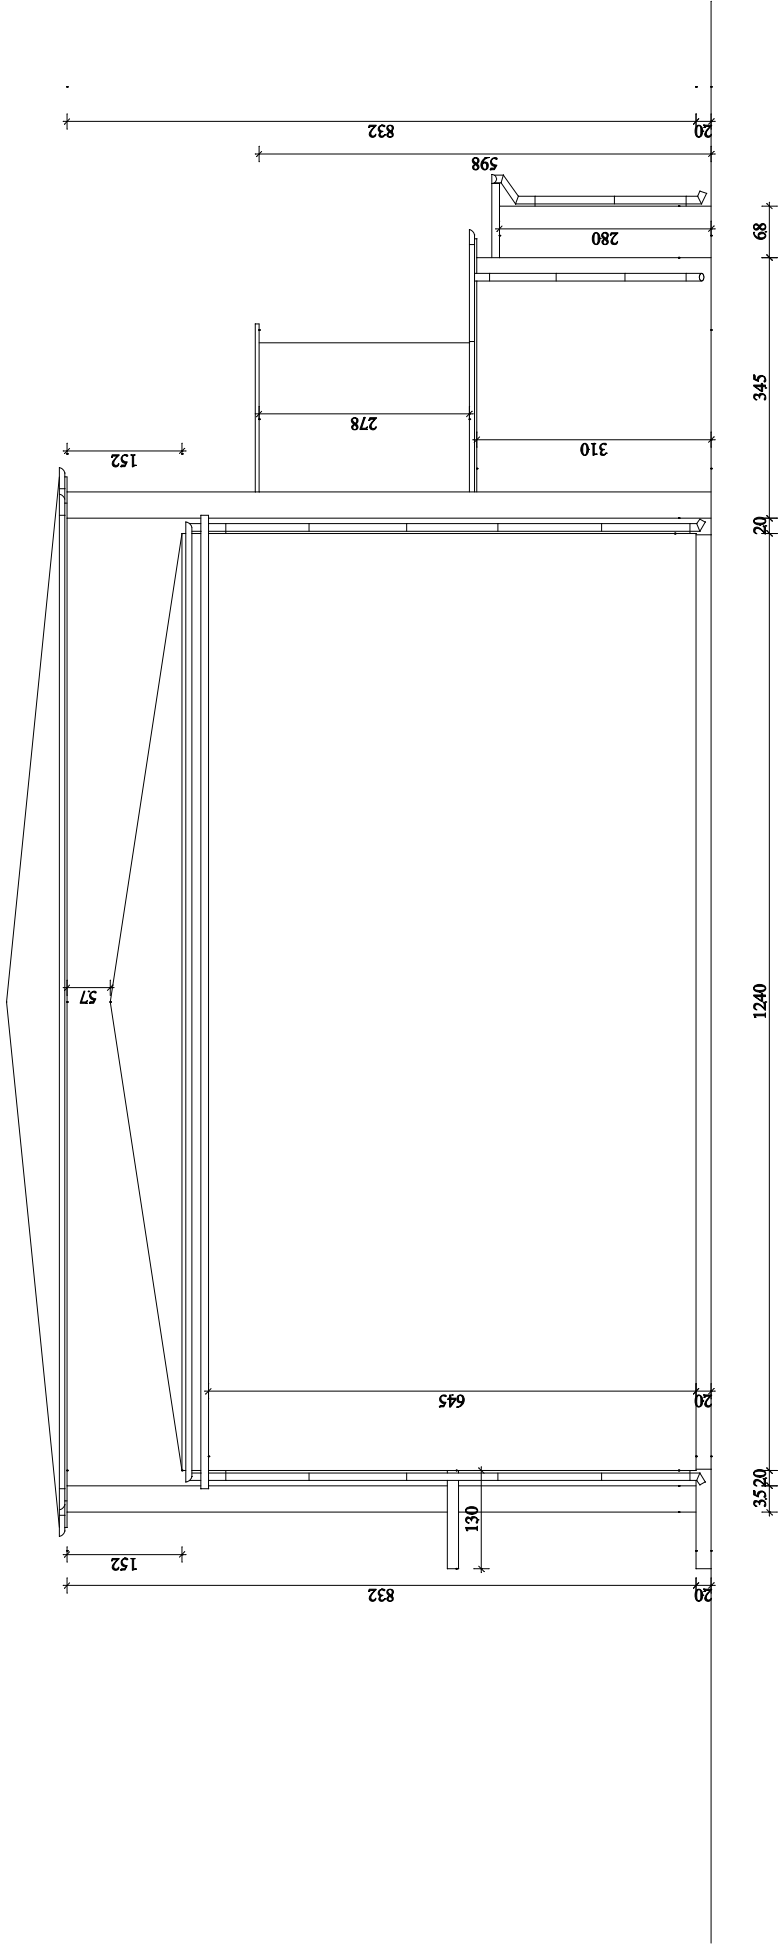

Jednostka Projektowa:	USŁUGI PROJEKTOWE W ZAKRESIE BUDOWNICTWA		
	JANUSZ KOLENDA		
Temat:	62-700 TUREK UL. KARDYNAŁA WYSZYŃSKIEGO 1c		
	BUDYNEK CENTRUM KULTURY I OCHOTNICZEJ STRAŻY POŻARNEJ		
Przedmiot rysunku:	W DOBREJ UL. DEKERTA 34 - TERMOMODERNIZACJA		
	ELEWACJA POŁUDNIOWA - INWENTARYZACJA		
Projektant:	mgr inż. JANUSZ KOLENDA		
Numer uprawnień:	GP 7342/195/94		
Data opracowania:	LISTOPAD 2015	Skala:	1:100
			Nr rys.: 4