


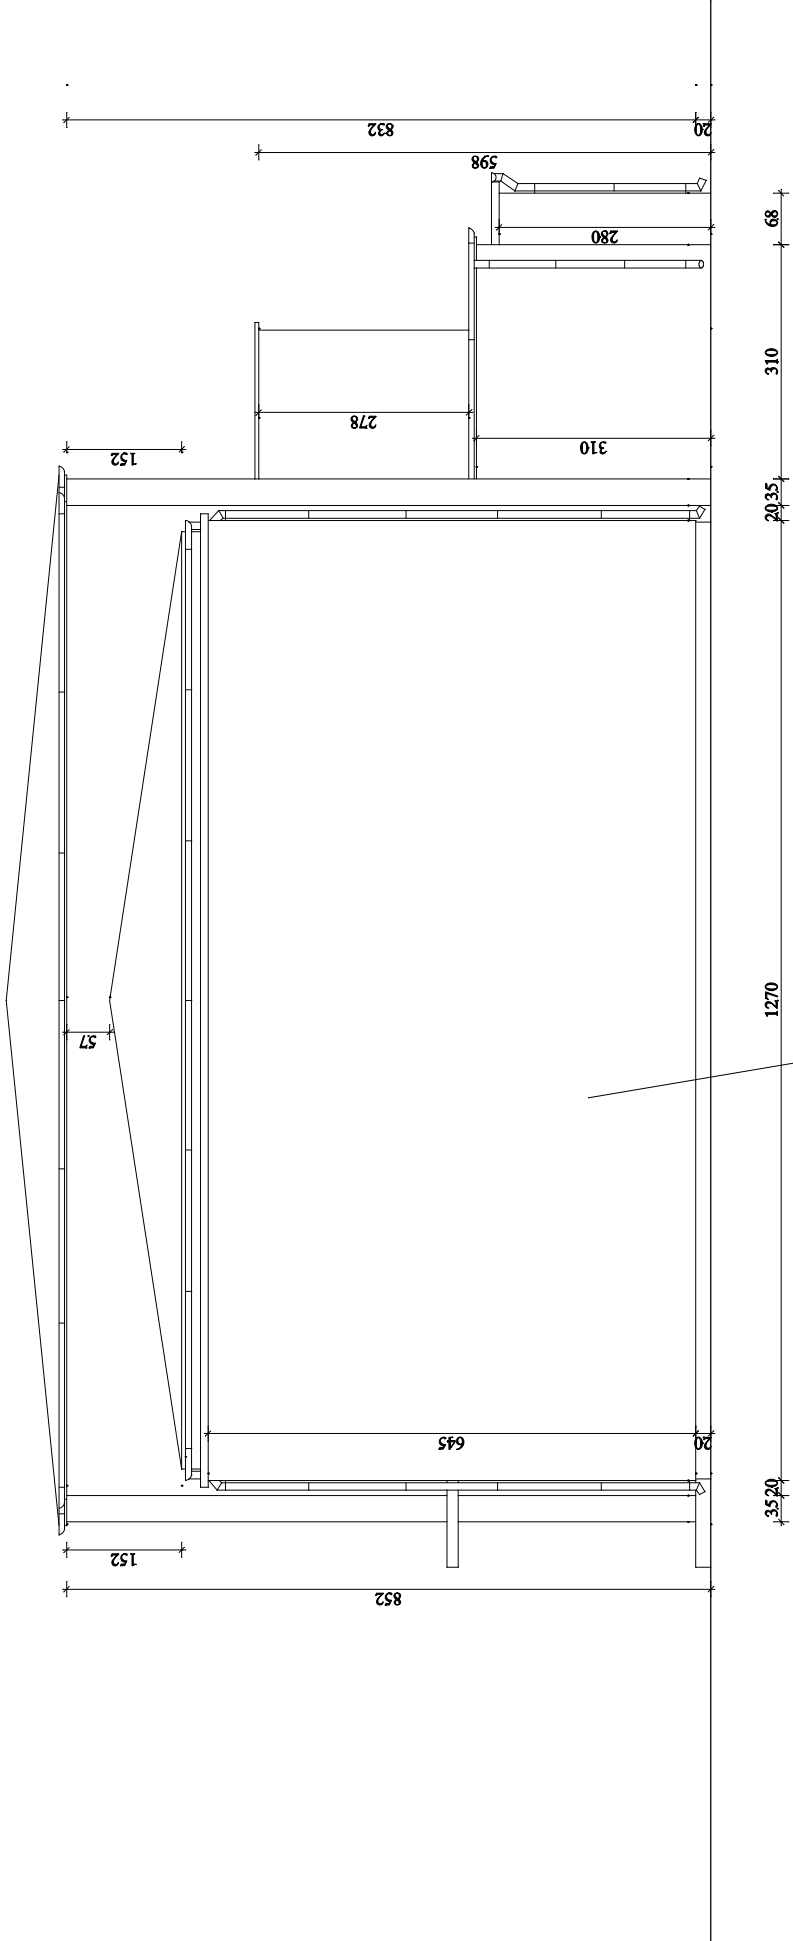

Ocieplenie ściany warstwą styropianu EPS 70 grubości 15 cm $\lambda_{AMBDA} = 0,037 \text{ W/mK}$
W pasie 1,0 m nad gruntem ocieplenie ściany warstwą styroduru grubości 15 cm $\lambda_{AMBDA} = 0,037 \text{ W/mK}$
Ściany ocieplone systemem Torggler Ekomix.
Wyprawa elewacyjna tynk cienkowarstwowy silikonowy 1,5 mm Torggler Ekomix lub równoważny.

USŁUGI PROJEKTOWE W ZAKRESIE BUDOWNICTWA			
Jednostka Projektowa:	JANUSZ KOLENDA		
	62-700 TUREK UL. KARDYNAŁA WYSZŃSKIEGO 1c		
Temat:	BUDYNEK CENTRUM KULTURY I OCHOTNICZEJ STRAŻY POŻARNEJ W DOBREJ UL. DEKERTA 34 - TERMOMODERNIZACJA		
Przedmiot rysunku:	ELEWACJA POŁUDNIOWA		
Projektant:	mgr inż. JANUSZ KOLENDA		
Numer uprawnień:	GP 7342/195/94		
Data opracowania:	LISTOPAD 2015	Skala:	Nr rys.: 9
		1:100	