
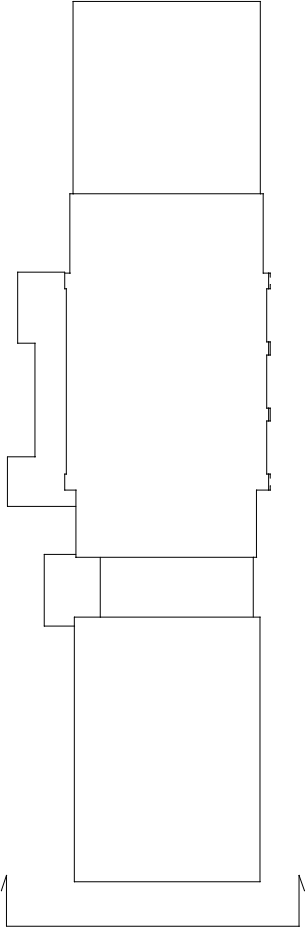


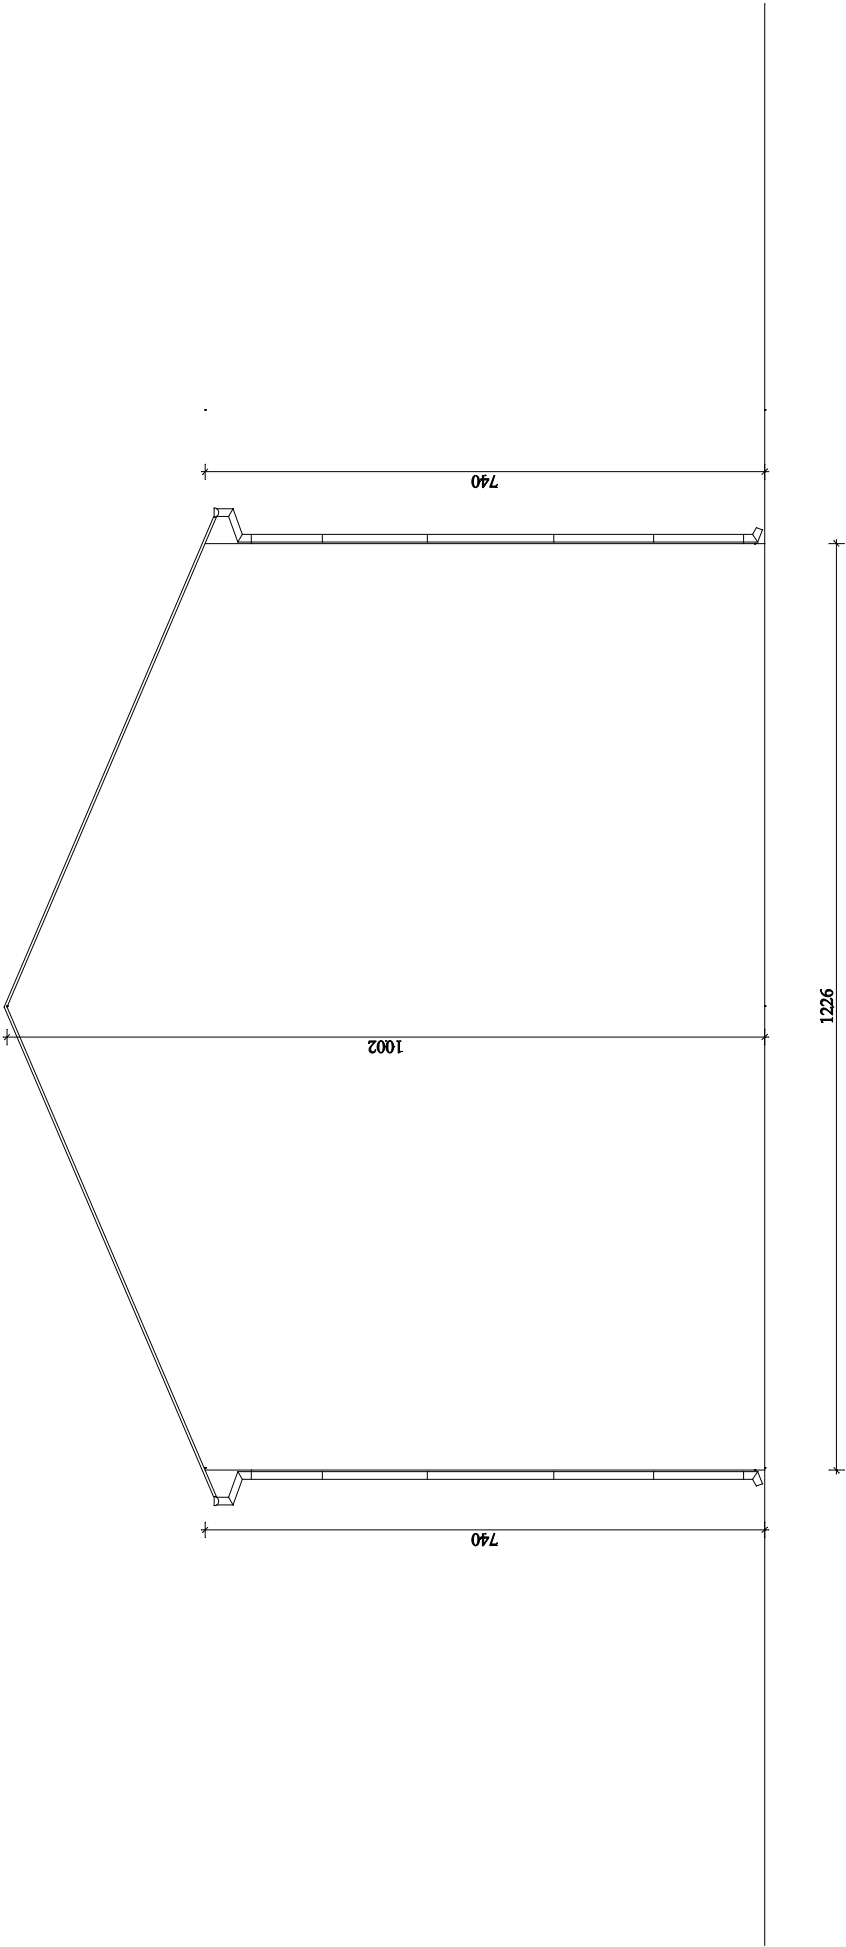

Jednostka Projektowa:	USŁUGI PROJEKTOWE W ZAKRESIE BUDOWNICTWA		
	JANUSZ KOLENDA		
Temat:	62-700 TUREK UL. KARDYNAŁA WYSZŃSKIEGO 1c		
	BUDYNEK CENTRUM KULTURY I OCHOTNICZEJ STRAŻY POŻARNEJ		
Przedmiot rysunku:	W DOBREJ UL. DEKERTA 34 - TERMOMODERNIZACJA		
	ELEWACJA PÓŁNOCNA - INWENTARYZACJA		
Projektant:	mgr inż. JANUSZ KOLENDA		
Numer uprawnień:	GP 7342/195/94		
Data opracowania:		LISTOPAD 2015	1:100
		Skala:	Nr rys.: 5