
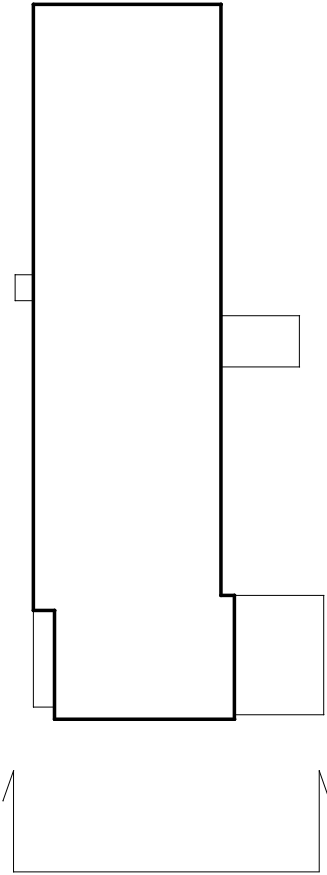
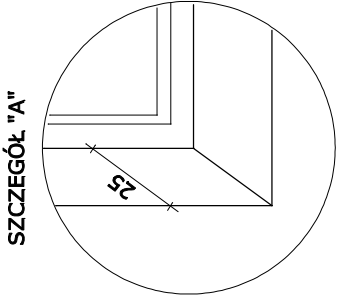


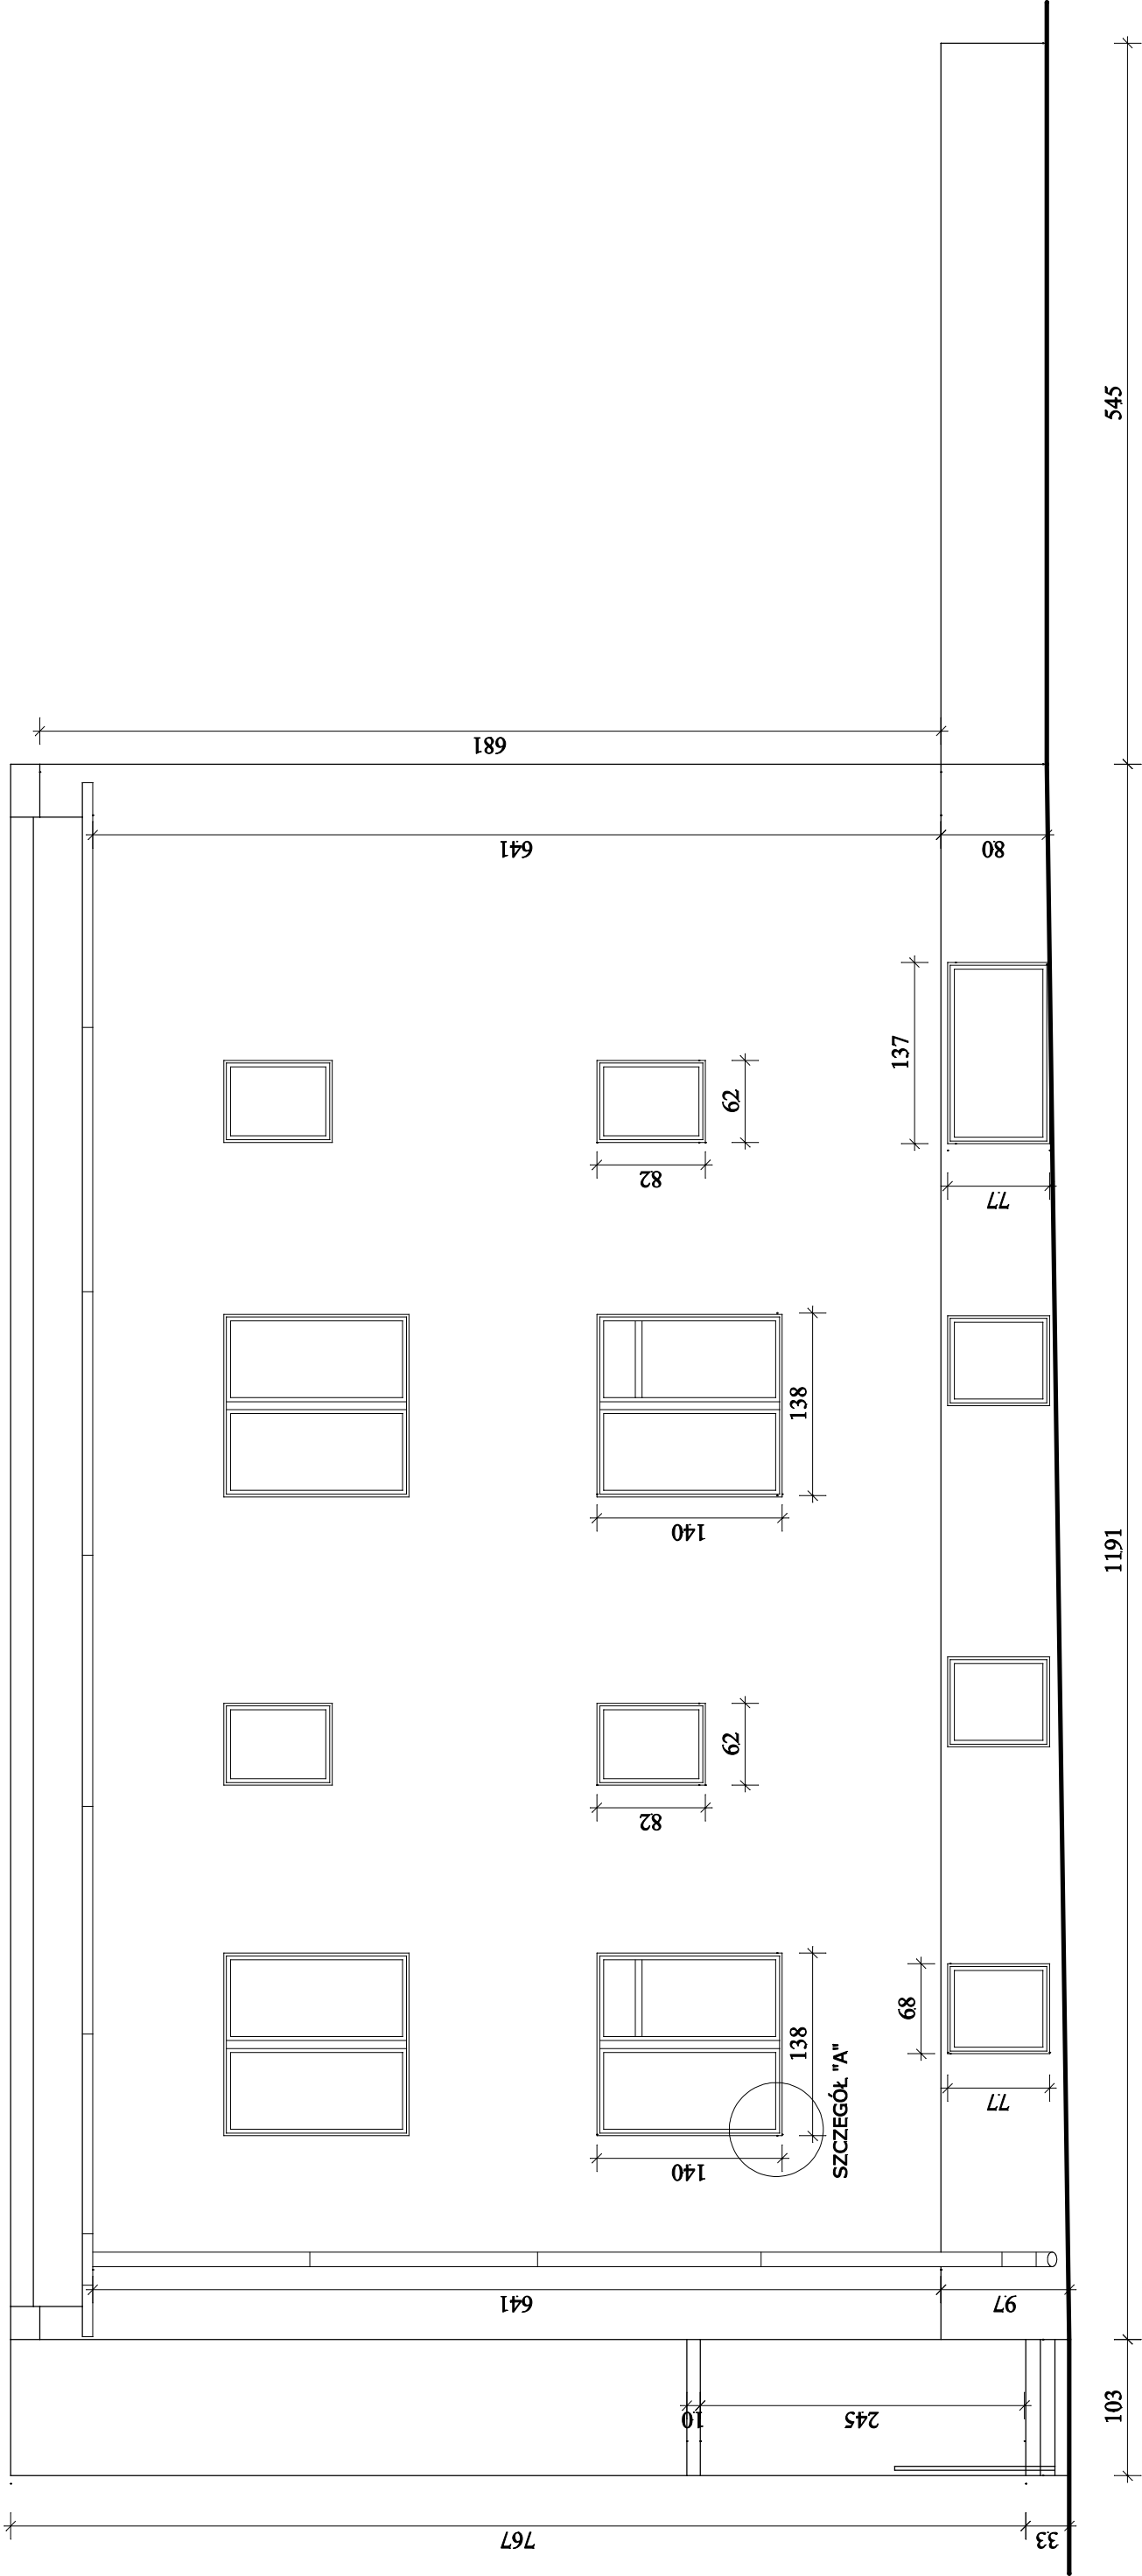

|                                 |   |  |            |
|---------------------------------|---|--|------------|
| Jednostka Projektowa:           | USŁUGI PROJEKTOWE W ZAKRESIE BUDOWNICTWA<br>JANUSZ KOLENDA<br>62-700 TUREK UL. KARDYNAŁA WYSZKIEGO 1c |  |            |
| Temat:                          | BUDYNEK ZESPOŁU SZKOLNO-PRZEDSZKOLNEGO W PIEKARACH<br>- TERMOMODERNIZACJA                             |  |            |
| Przedmiot rysunku:              | ELEWACJA BOCZNA I - INWENTARYZCJA                                                                     |  |            |
| Projektant:<br>Numer uprawnień: | mgr inż. JANUSZ KOLENDA<br>GP 7342/195/94                                                             |  | Nr rys.: 4 |
| Data opracowania:               | LISTOPAD 2015<br>Skala: 1 : 50                                                                        |  |            |