



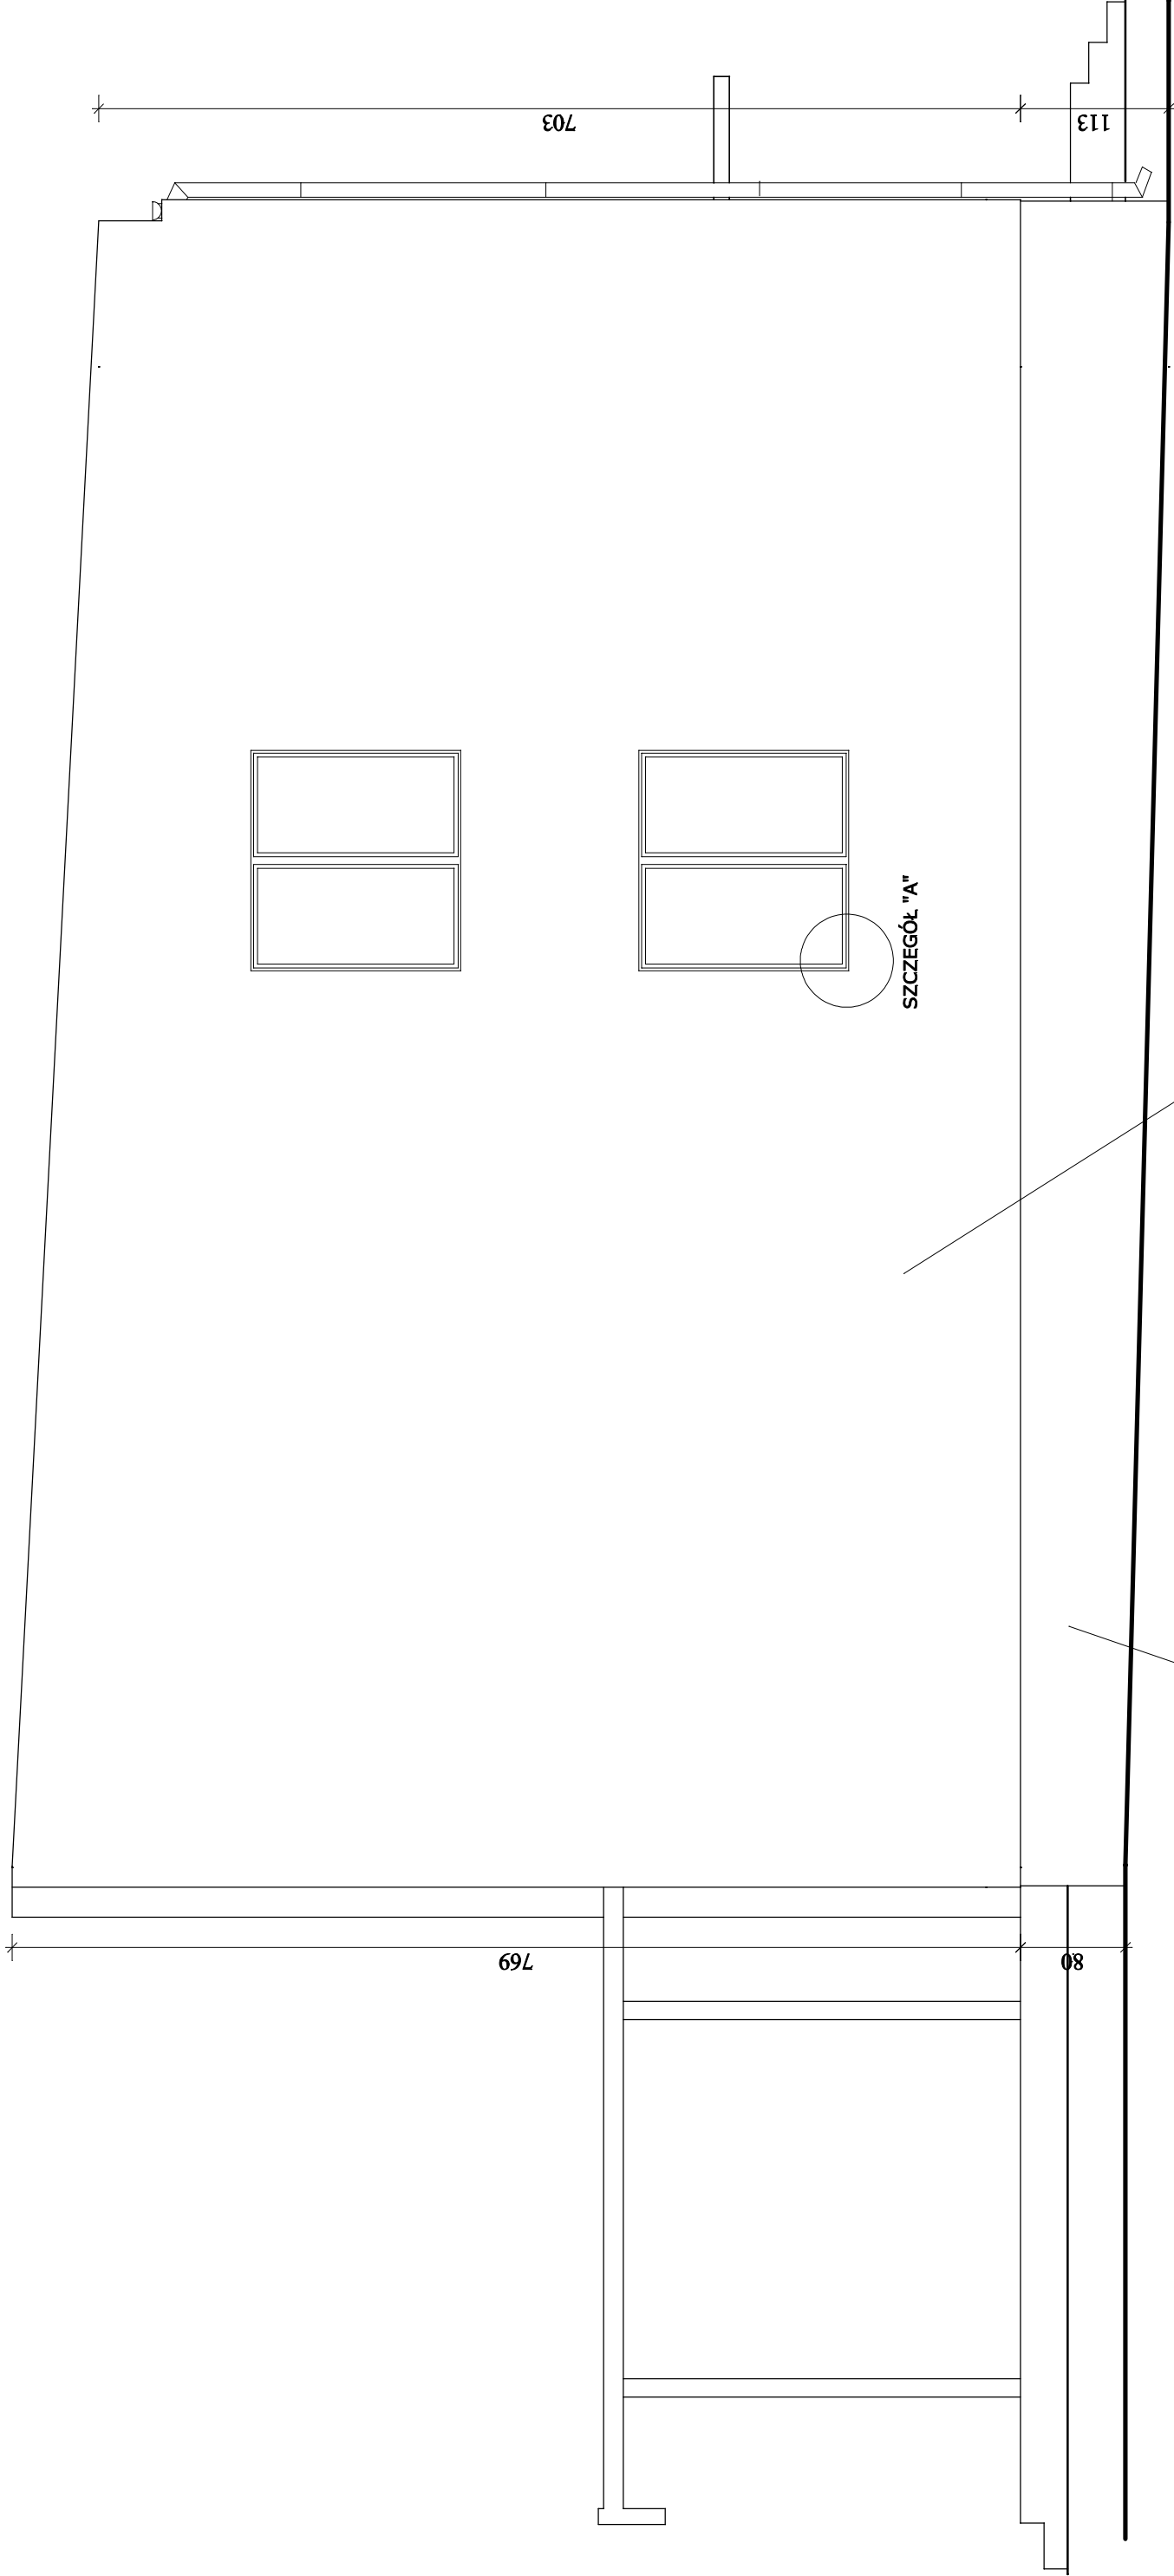

1287  
Ściana z istniejącym ociepleniem. Wyprawa elewacyjna tynk cienkowarstwowy silikonowy 1,5 mm Torggler Ekomix lub równoważny.

Cokół z istniejącym ociepleniem. Wyprawa elewacyjna cokołu tynk cienkowarstwowy mozaikowy Torggler Ekomix lub równoważny.

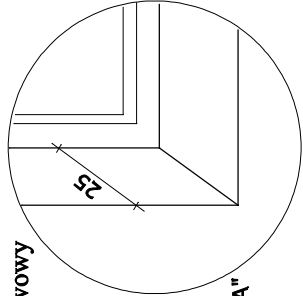

|                       |   |          |        |
|-----------------------|---|----------|--------|
| Jednostka Projektowa: | USŁUGI PROJEKTOWE W ZAKRESIE BUDOWNICTWA<br>JANUSZ KOLENDA<br>62-700 TUREK UL. KARDYNAŁA WYSZYŃSKIEGO 1c |          |        |
| Temat:                | BUDYNEK ZESPOŁU SZKOLNO-PRZEDSZKOLNEGO W PIEKARACH<br>- TERMOMODERNIZACJA                                |          |        |
| Przedmiot rysunku:    | ELEWACJA BOCZNA II                                                                                       |          |        |
| Projektant:           | mgr inż. JANUSZ KOLENDA                                                                                  |          |        |
| Numer uprawnień:      | GP 7342/19394                                                                                            |          |        |
| Data opracowania:     | LISTOPAD 2015                                                                                            | Skala:   | 1 : 50 |
|                       |   | Nr rys.: | 10     |