



ZESTAWIENIE STOLARKI OKIENNEJ
DO WYMIANY

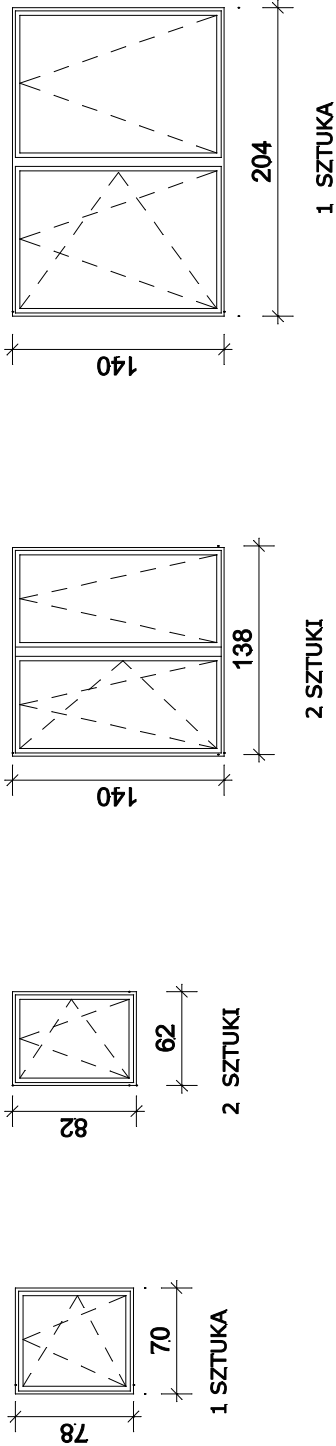

STOLARKA OKIENNA Z PCV DO WYMIANY WSPÓŁCZYNNIK PRZENIKANIA CIEPŁA $U = 0,9 \text{ W/m}^2\text{K}$

ZESTAWIENIE STOLARKI DRZWIOWEJ
DO WYMIANY

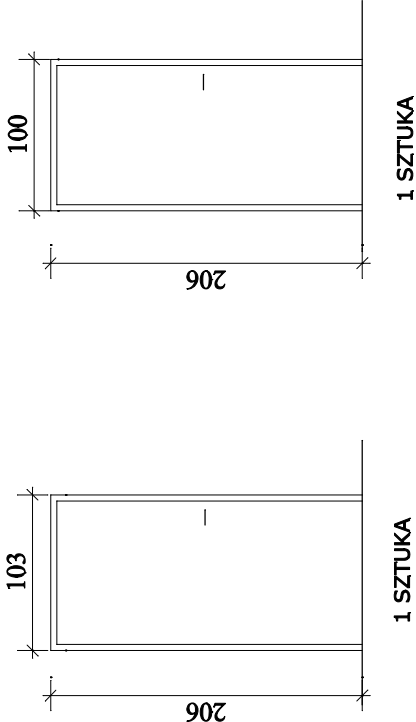

STOLARKA DRZWIOWA DO WYMIANY
WSPÓŁCZYNNIK PRZENIKANIA CIEPŁA $U = 1,3 \text{ W/m}^2\text{K}$

UWAGA:

WYMIARY STOLARKI OKIENNEJ I DRZWIOWEJ
PRZEZNACZONEJ DO WYMIANY PRZED ZAMÓWIENIEM
NALEŻY BEZWZGLĘDNIĘ SPRAWDZIĆ NA BUDOWIE

Jednostka Projektowa:	USŁUGI PROJEKTOWE W ZAKRESIE BUDOWNICTWA JANUSZ KOLENDA 62-700 TUREK UL. KARDYNAŁA WYSZYŃSKIEGO 1c		
Temat:	BUDYNEK ZESPOŁU SZKOLNO-PRZEDSZKOLNEGO W PIEKARACH - TERMOMODERNIZACJA		
Przedmiot rysunku:	ZESTAWIENIE STOLARKI DO WYMIANY		
Projektant: Numer uprawnień:	mgr inż. JANUSZ KOLENDA GP 7342/195/94		Nr rys.: 12
Data opracowania:	LISTOPAD 2015	Skala: 1 : 50	