



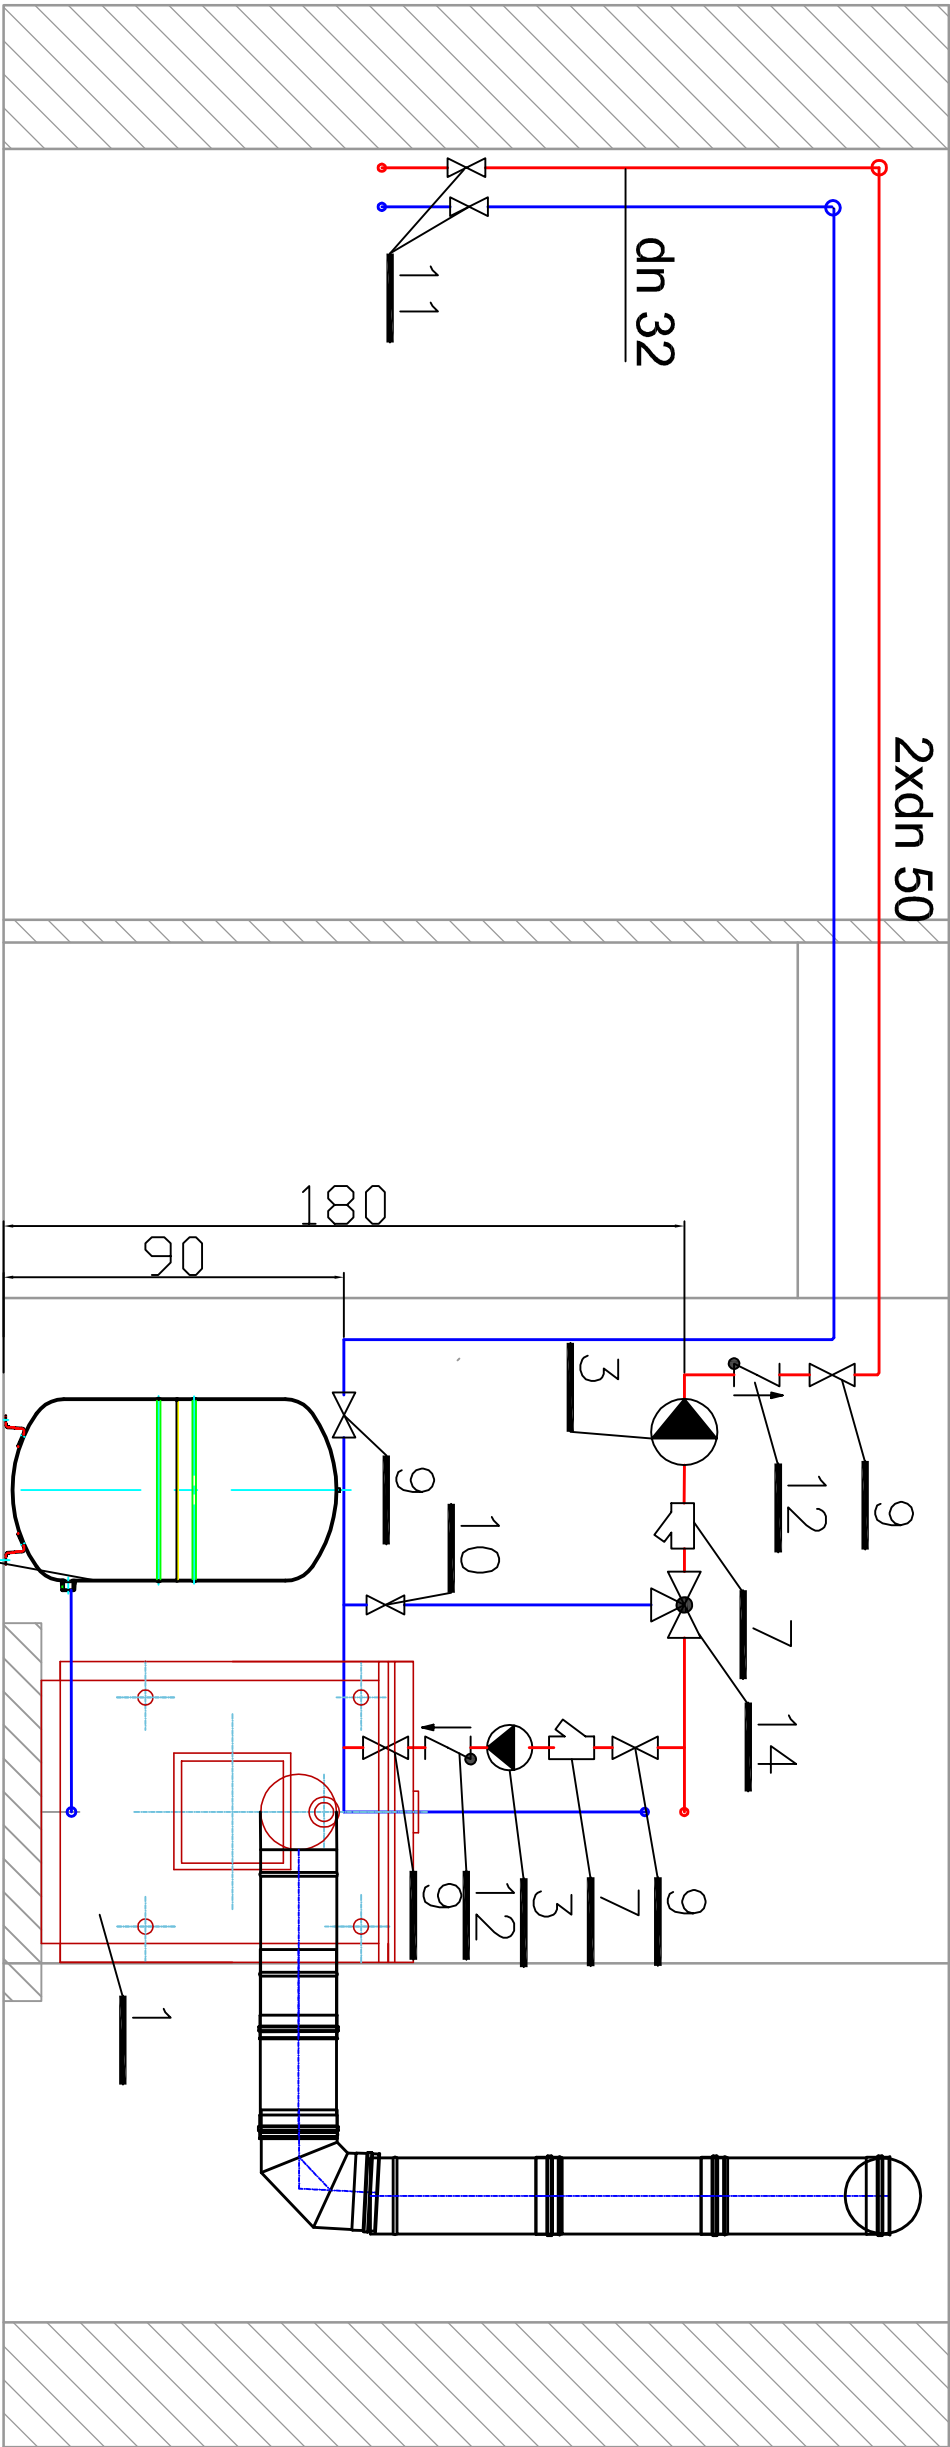

B

B

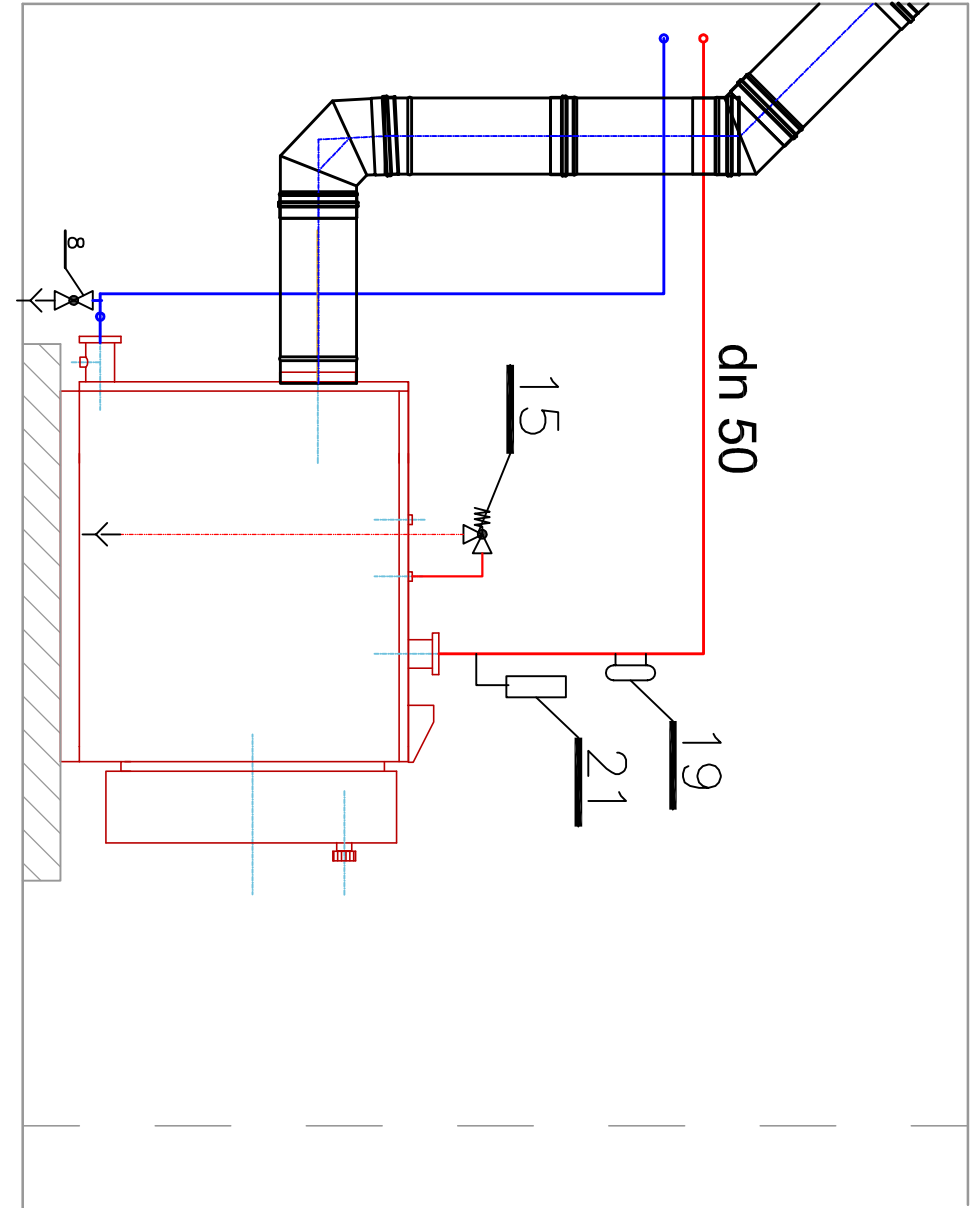

A

A

Obiekt: Przebudowa kotłowni węglowej na olejową w budynku Zespołu Szkół-Przedszkolnym w Plekarach, Plekany 49, 62-730 Dobra				USŁUGI PROJEKTOWE I NADZOROWANIE ROBÓT			
Inwestor: Gmina Dobra, Plac Wojska Polskiego 10, 62-730 Dobra				JULIUSZ KOŁEDA OS. WYŻMOLENA 2/14 62-700 Turek			
AUTORZY	NR UPRAWNIEN	PODPIS	FAZA	BRANŻA			
PROJEKTANT Juliusz Kołeda	GP.7342/181 A/B/94						
SPRAWDZAJĄCY mgr inż. Arkadiusz Plekarski	WKP.0159.P/WOS.110						
specjalność instalacyjna				SKALA	1:20	MR. RYS. 02	
Temat:Przekrój kotłowni olejowej A-A, B-B				DATA	Marzec 2016		