


AF200

L.p.	Materiał - urządzenie	Jedn. miary	Ilość
1	Kocioł olejowy ACV typu CA100 lub odpowiednik z panelem sterowniczym	szt.	1
2	Olejowy palnik firmy Riello typu RG3 D TL (L=200) dysza 2 lub odpowiednik	szt.	1
3	Pompa obiegowa centralnego ogrzewania Grunfos MAGMA3 25/120 lub odpowiednik	szt.	1
4	Pompa obiegowa centralnego ogrzewania Grunfos MAGMA 25/40 lub odpowiednik	szt.	1
5	Naczynie zamknięte, wzbiorcze, przeponowe firmy REFLEX typu NG 140 lub odpowiednik	szt.	1
6	Filtr siatkowy z wkładem magnetycznym IFM-50/K fi 40 lub odpowiednik	szt.	1
7	Filtr siatkowy z wkładem magnetycznym IFM-50/K fi 50 lub odpowiednik	szt.	1
8	Zawór odcinający spustowy, kulowy, mułowy Dn 25	szt.	3
9	Zawór odcinający, kulowy, mułowy Dn 50	szt.	4
10	Zawór odcinający, kulowy, mułowy Dn 40	szt.	2
11	Zawór odcinający, kulowy, mułowy Dn 32	szt.	4
12	Zawór zwrotny, mułowy Dn 50	szt.	1
13	Zawór zwrotny, mułowy Dn 40		1
14	Zawór trójdrogowy mieszający DAF 40 KVs=25 dn 40 wraz z napędem elektrycznym SM 8-2 lub odpowiednik	szt.	1
15	Zawór bezpieczeństwa SVH12: - średnicy znamionowej wejścia : G 1 - średnicy znamionowa wyjścia: G 1 1/4 - przepust. zaworu bezp. : 100 kW - cis. otwarcia zaw. bezp. : 2,5 bar		1
16	Automatyczny odpowietznik pływakowy Dn 15 firmy TACO lub odpowiednik	szt.	4
17	Sterownik Comnitrol Unit	szt.	1
18	Czujnik temperatury wody instalacyjnej na zasilanie VF202 lub odpowiednik	szt.	1
19	Czujnik temperatury wody w kotle	szt.	1
20	Czujnik temperatury zewnętrznej AF200 lub odpowiednik	szt.	1
21	Ogranicznik poziomu wody w kotle firmy AFRISO lub odpowiednik	szt.	1
22	Termomanometr tarczowy o zakresie wskazań 0 – 100°C i 0-0,6 MPa	szt.	6

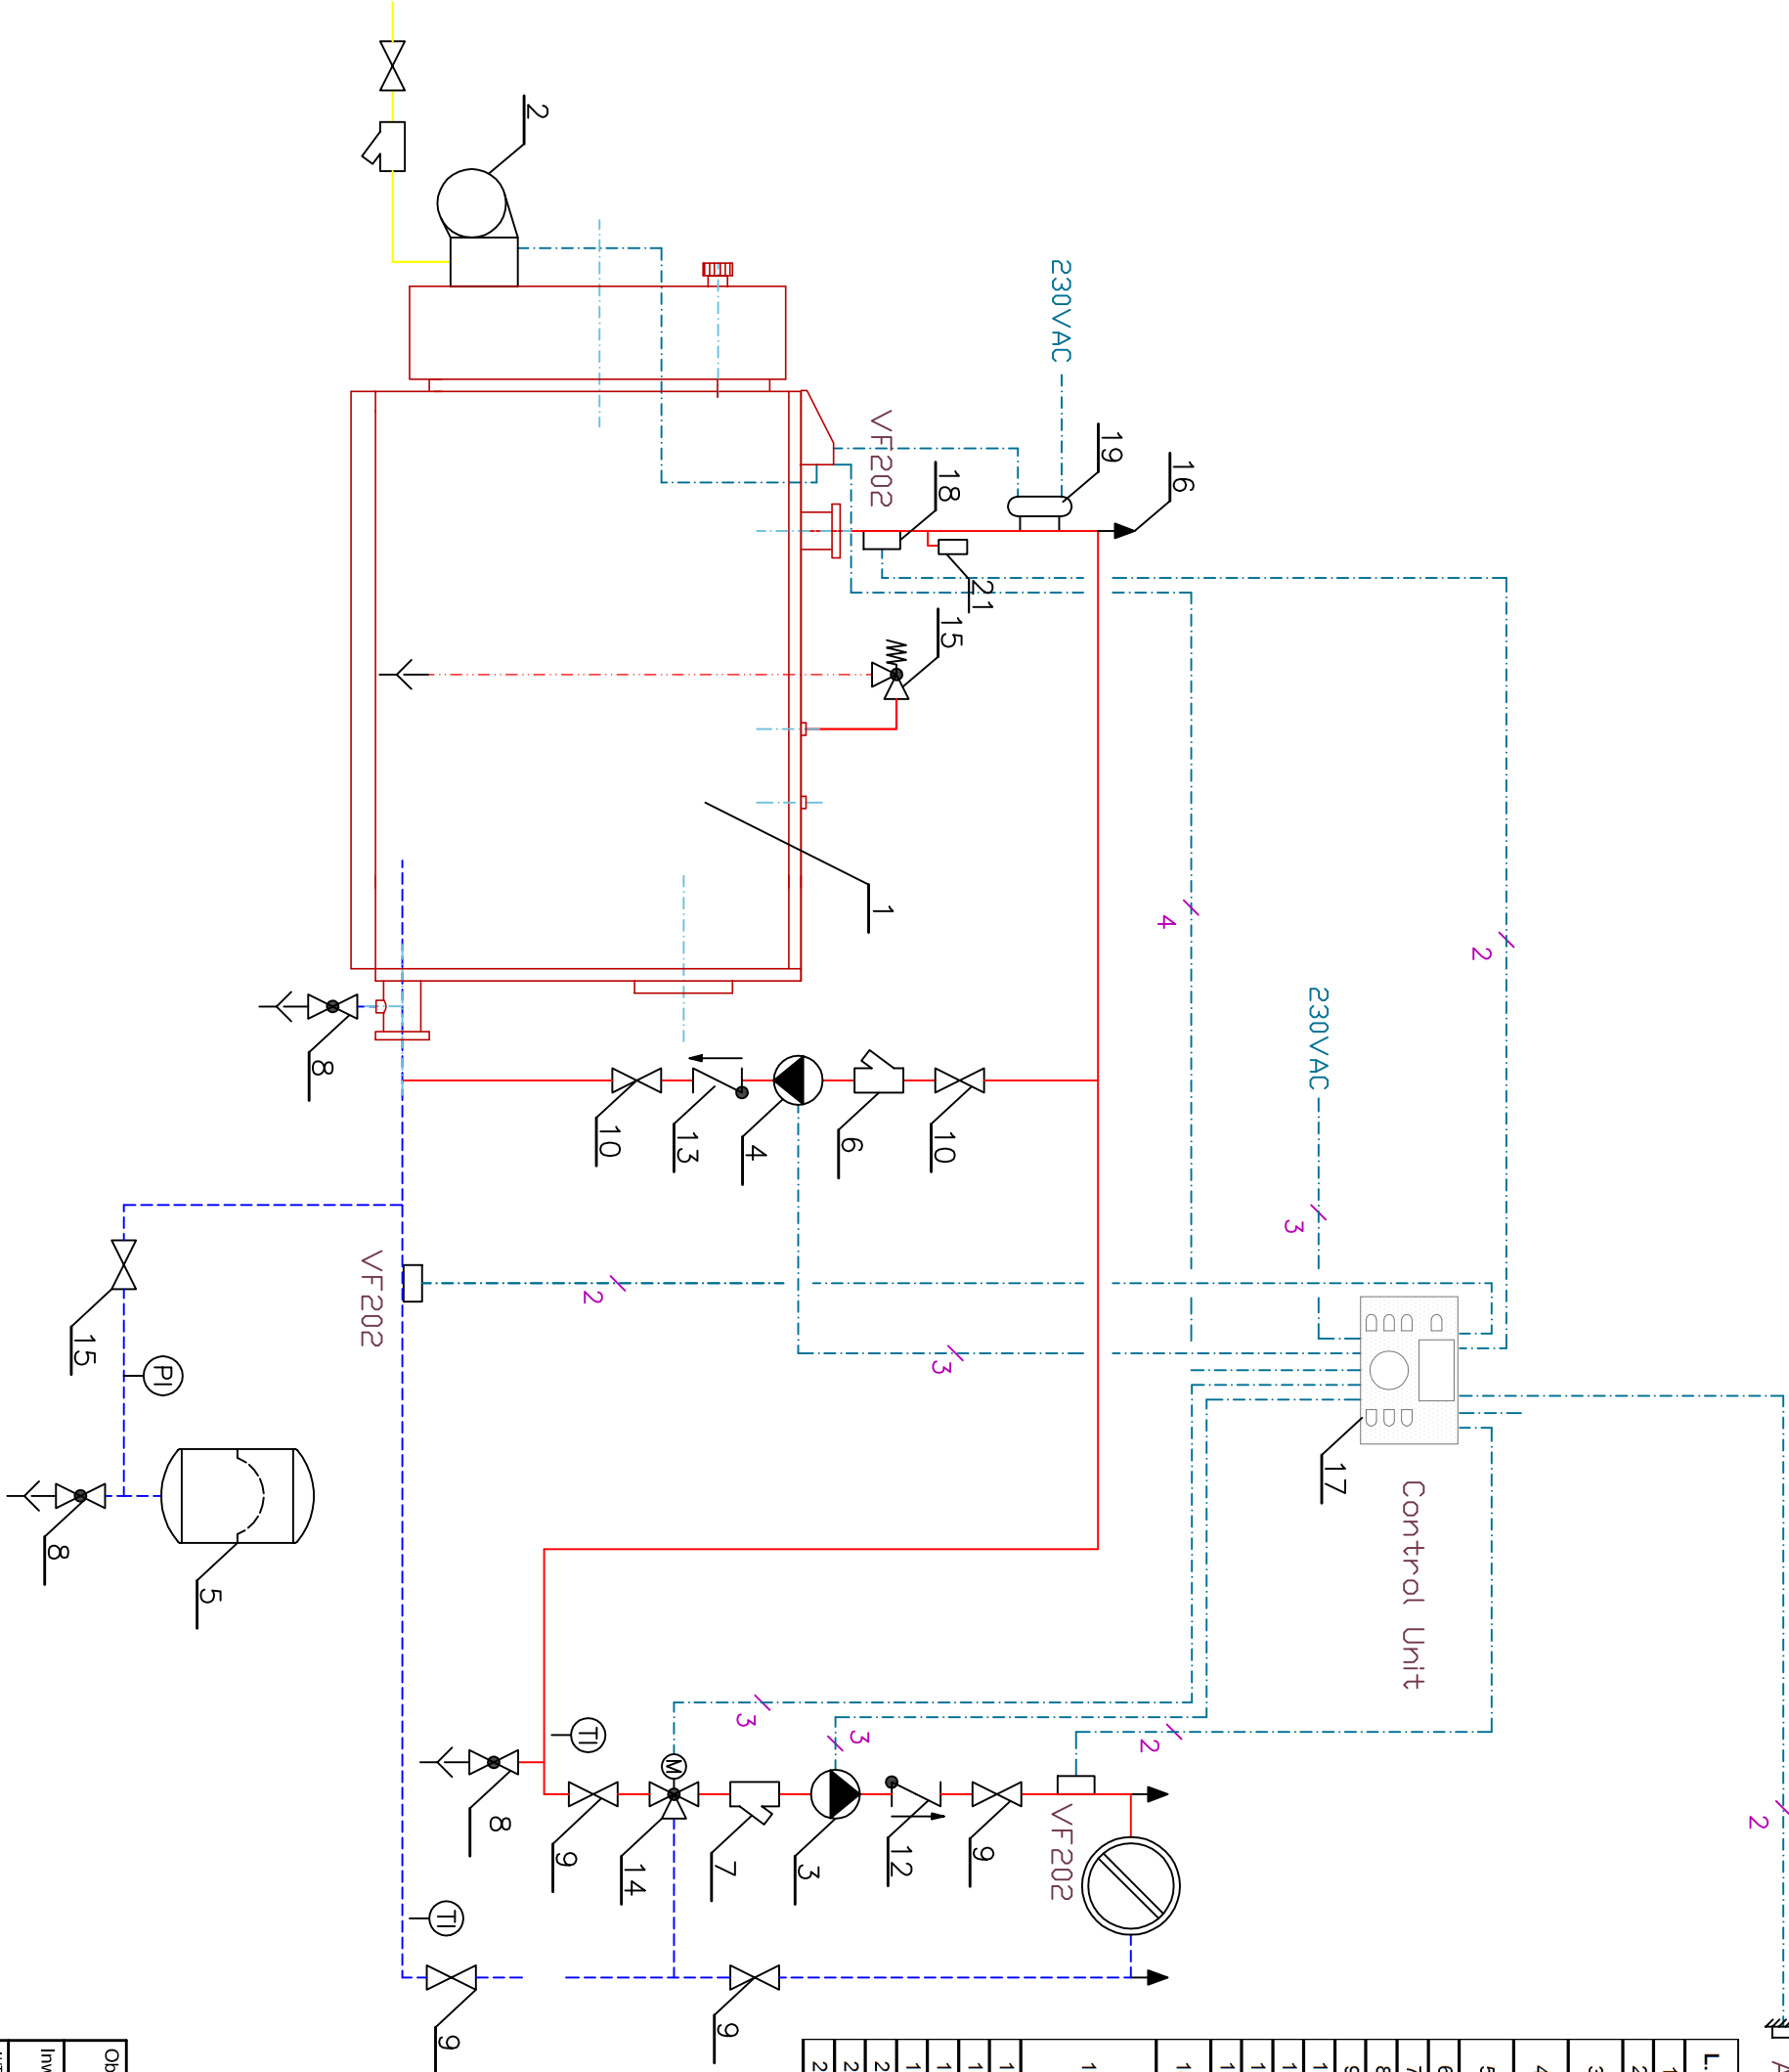

Obiekt: Przebudowa kotłowni węglowej na olejową w budynku Zespołu Szkłno-Przedшкоlnym w Piekarach, Piekary 49, 62-730 Dobra			USŁUGI PROJEKTOWE I NADZOROWANIE ROBÓT	
Inwestor: Gmina Dobra, Plac Wojska Polskiego 10, 62-730 Dobra			JULIUSZ KOŁEDA OS. PRZEMOŁNA 2/14 62-700 Łurek	
AUTORZY	NR UPRAWNIENI	PODPIS	FAZA	BRANŻA
PROJEKTANT Juliusz Kołeda	GP 7342/181 AB/94		PROJEKT BUDOWLANY	SANITARNA
SPRAWDZAJĄCY mgr inż. Arkadiusz Piekarski	WP/P0159/PW/OS/10		SKŁA	
Temat: Schemat technologiczny kotłowni			DATA	MR RYS. 03