


Zawór oddechowy $\varnothing 40$

–wyprowadzić minimum 2,5 m ponad poziom terenu

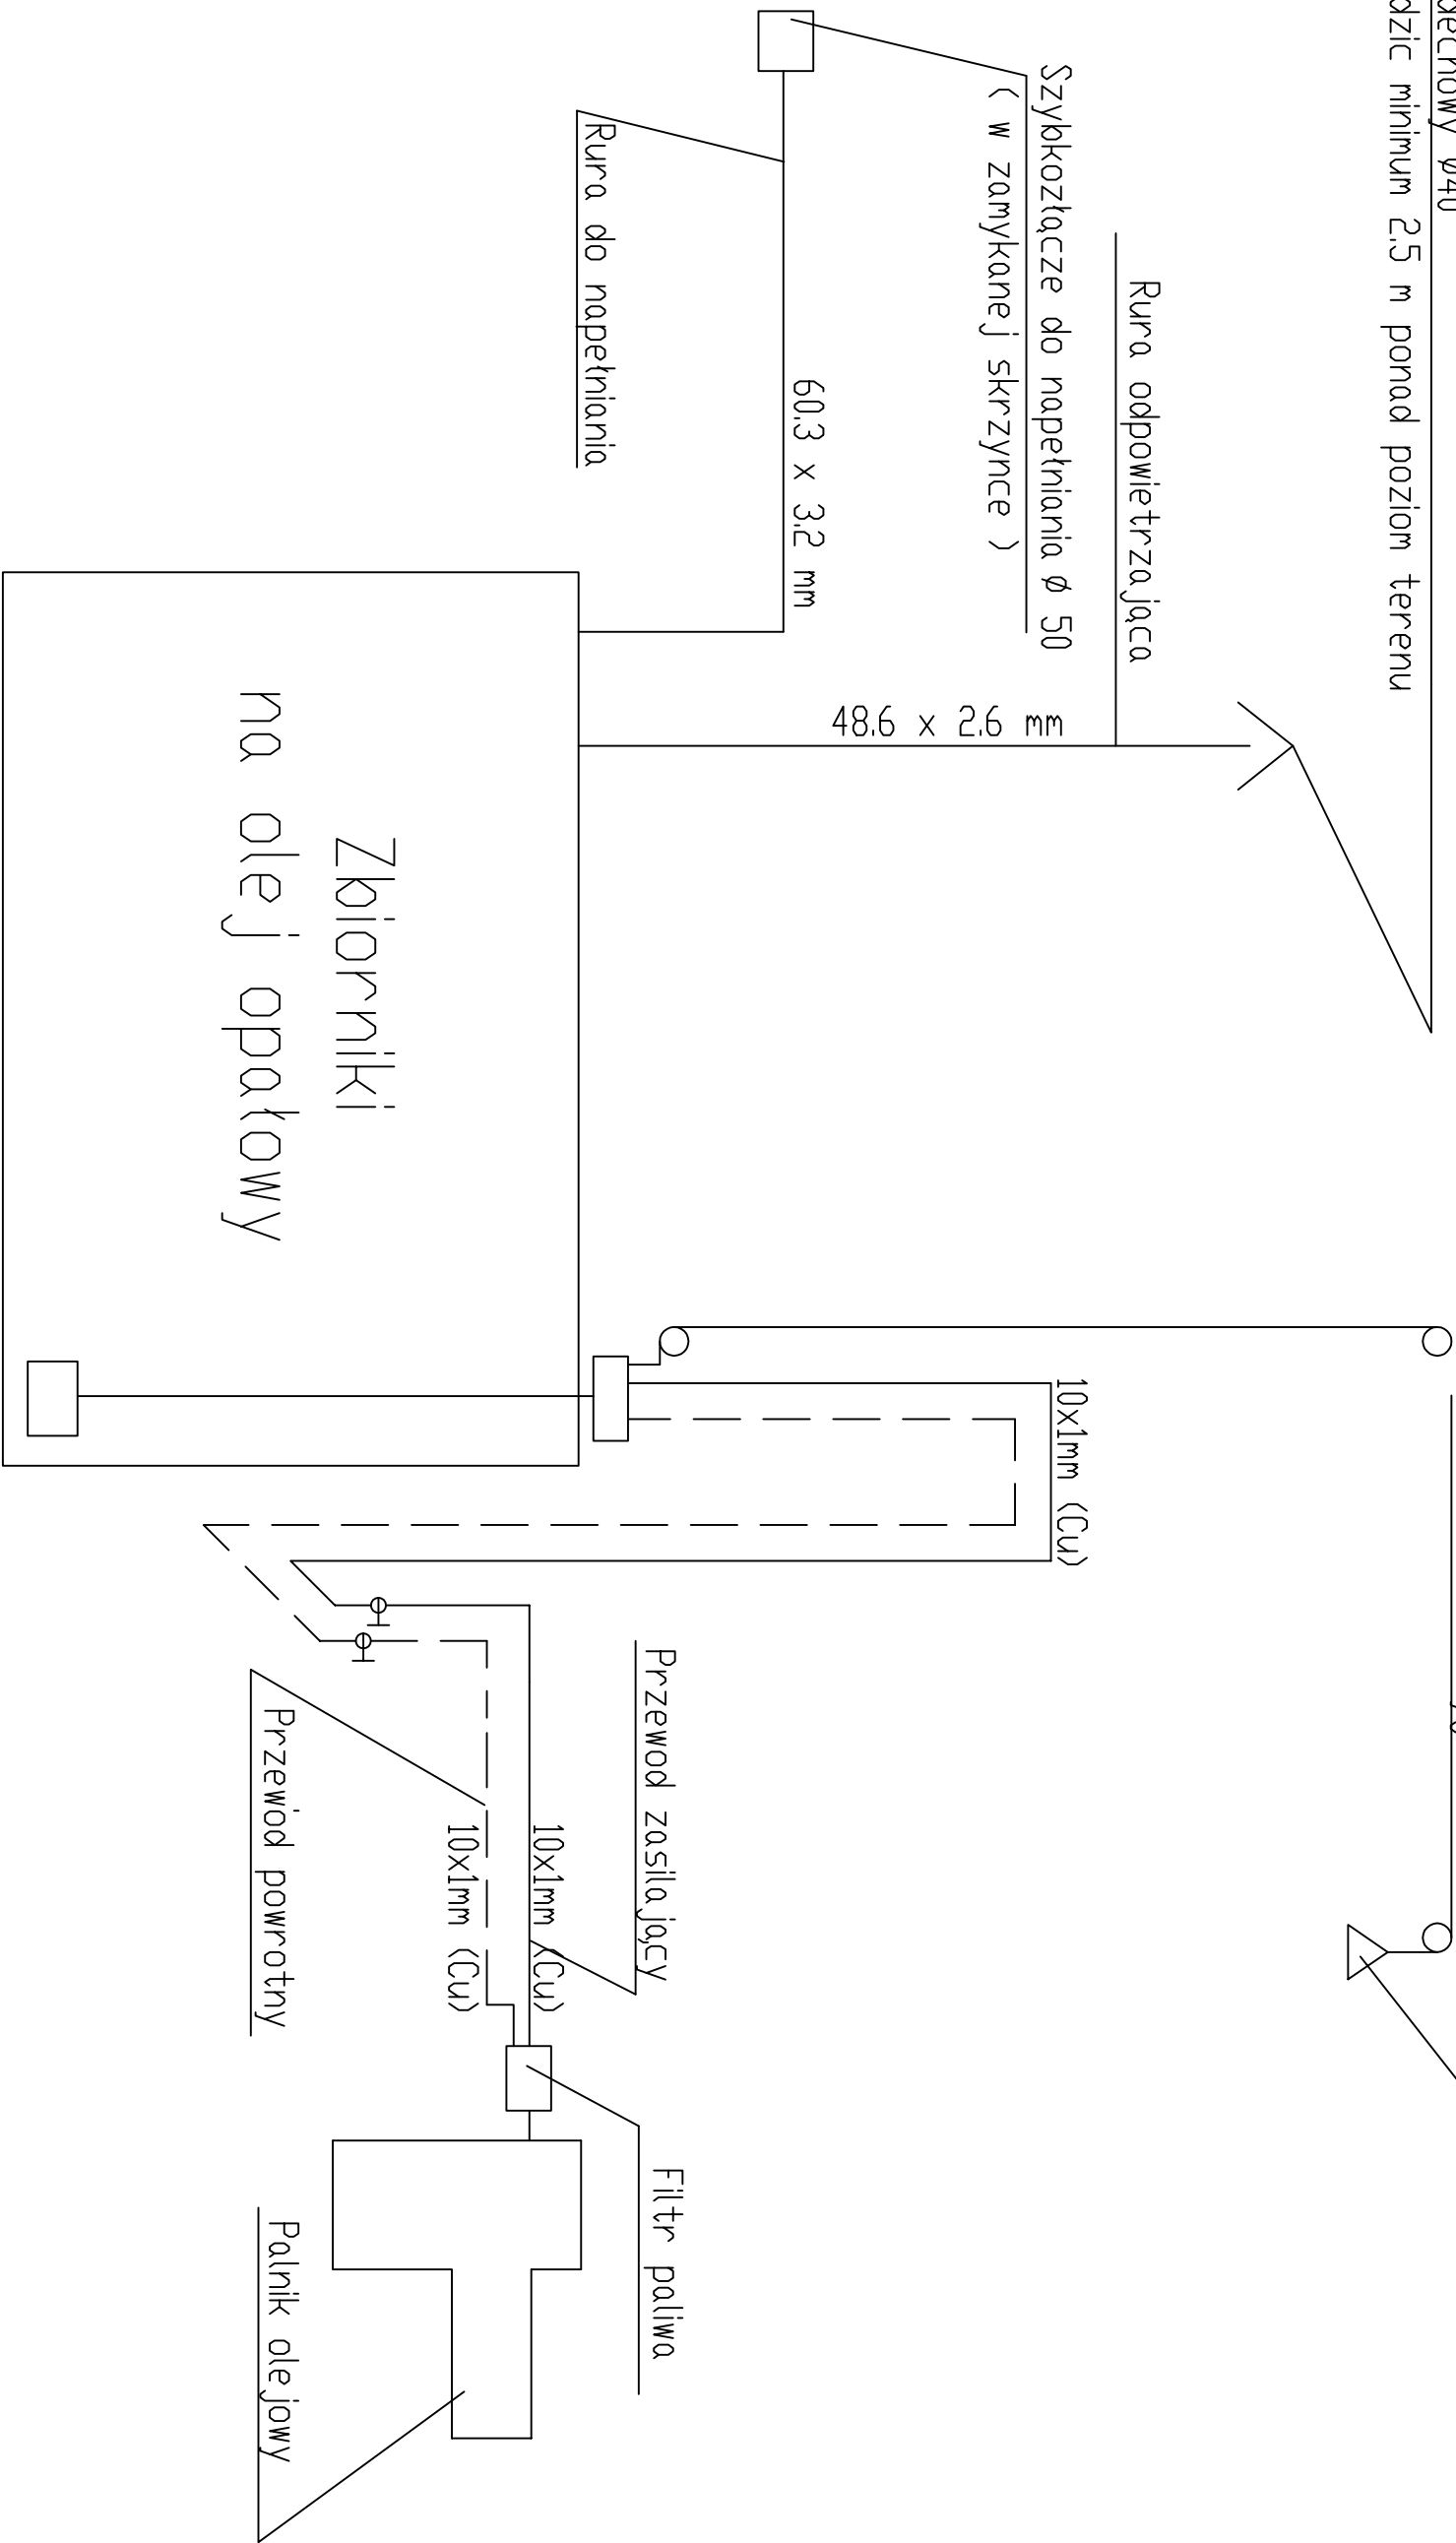

Obiekt: Przebudowa kotłowni węglowej na olejową w budynku Zespołu Szkino-Przedszkolnym w Plekarach, Plekary 49, 62-730 Dobra			USŁUGI PROJEKTOWE I NADZOROWANIE ROBÓT		
Inwestor: Gmina Dobra, Plac Wojska Polskiego 10, 62-730 Dobra			JULIUSZ KOŁDA OS. WYŻKOLENIA 2/14 62-700 Turek		
AUTORZY	NR. UPRRAWNIENI	PODPIS	FAZA	BRANŻA	
PROJEKTANT Juliusz Kołda	GP-7342/181 A/B/94		PROJEKT BUDOWLANY	SANITARNA	
SPRAWDZAJĄCY mgr inż. Arkadiusz Plekarski	WK/P/0158/PW/OS/10		SKALA	NR. RYS. 04	
Temat: Schemat instalacji paliwowej			DATA	Marzec 2016	