


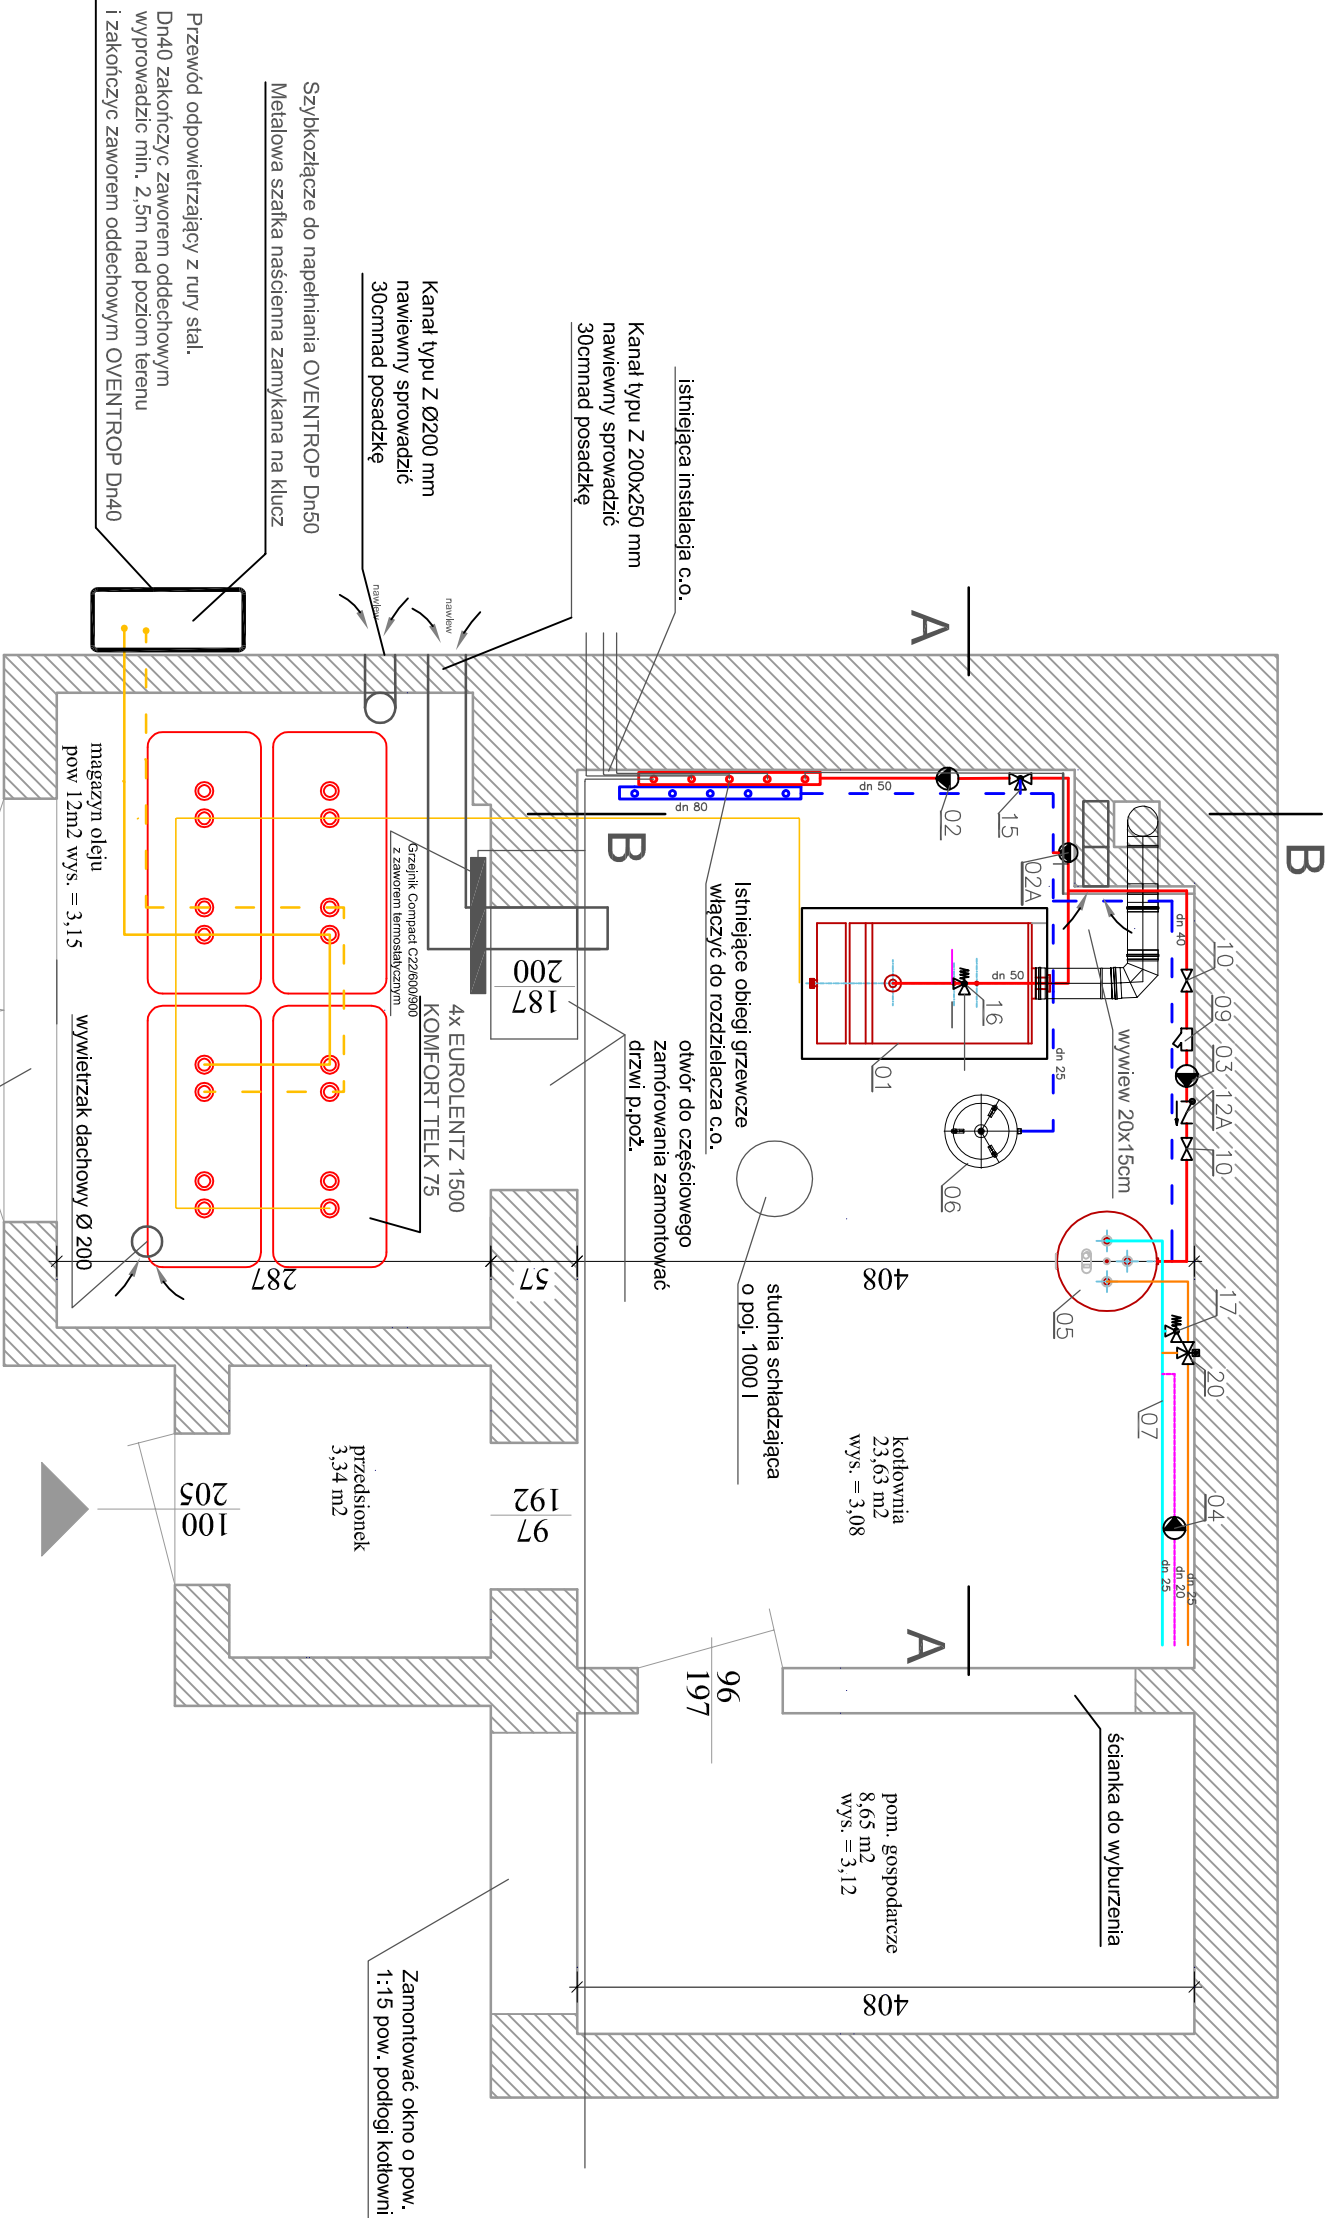

- proj. zasilanie instalacji co
- proj. powrót instalacji co
- proj. zimna woda
- proj. ciepła woda
- proj. cyrkulacja
- proj. inst. napełniania i odpowietrzenia zbiorników na olej
- proj. inst. zasilania palników olejem

|   |                   |        |                                                |            |
|---|-------------------|--------|------------------------------------------------|------------|
| Obiekt: Przebudowa kotłowni węglowej na olejową w budynku Centrum Kultury i OSP, ul. Dekerta 34, 62-730 Dobra |                   |        | USŁUGI PROJEKTOWE I NADZOROWANIE ROBÓT         |            |
| Inwestor: Gmina Dobra, Plac Wojska Polskiego 10, 62-730 Dobra                                                 |                   |        | JULIUSZ KOŁEBA OS. WZROSTLEK 2/14 62-700 Turek |            |
| AUTORZY   | NR UPRAWNIENI     | PODPIS | FAZA                                           |            |
| PROJEKTANT<br>Juliusz Kołeba                                                                                  | GP 7342/181 AB/94 |        | PROJEKT BUDOWLANY                              |            |
| SPRACOWUJĄCY<br>mgr inż. Arkadiusz Plekarski                                                                  | WKP/0159/PWOS/10  |        | SKALA 1:50                                     |            |
| Temat: Rzut kotłowni i magazynu oleju                                                                         |                   |        | DATA                                           | MR PCS. 01 |