



Zawór oddechowy $\varnothing 40$
-wyprowadzić minimum 2,5 m ponad poziom terenu

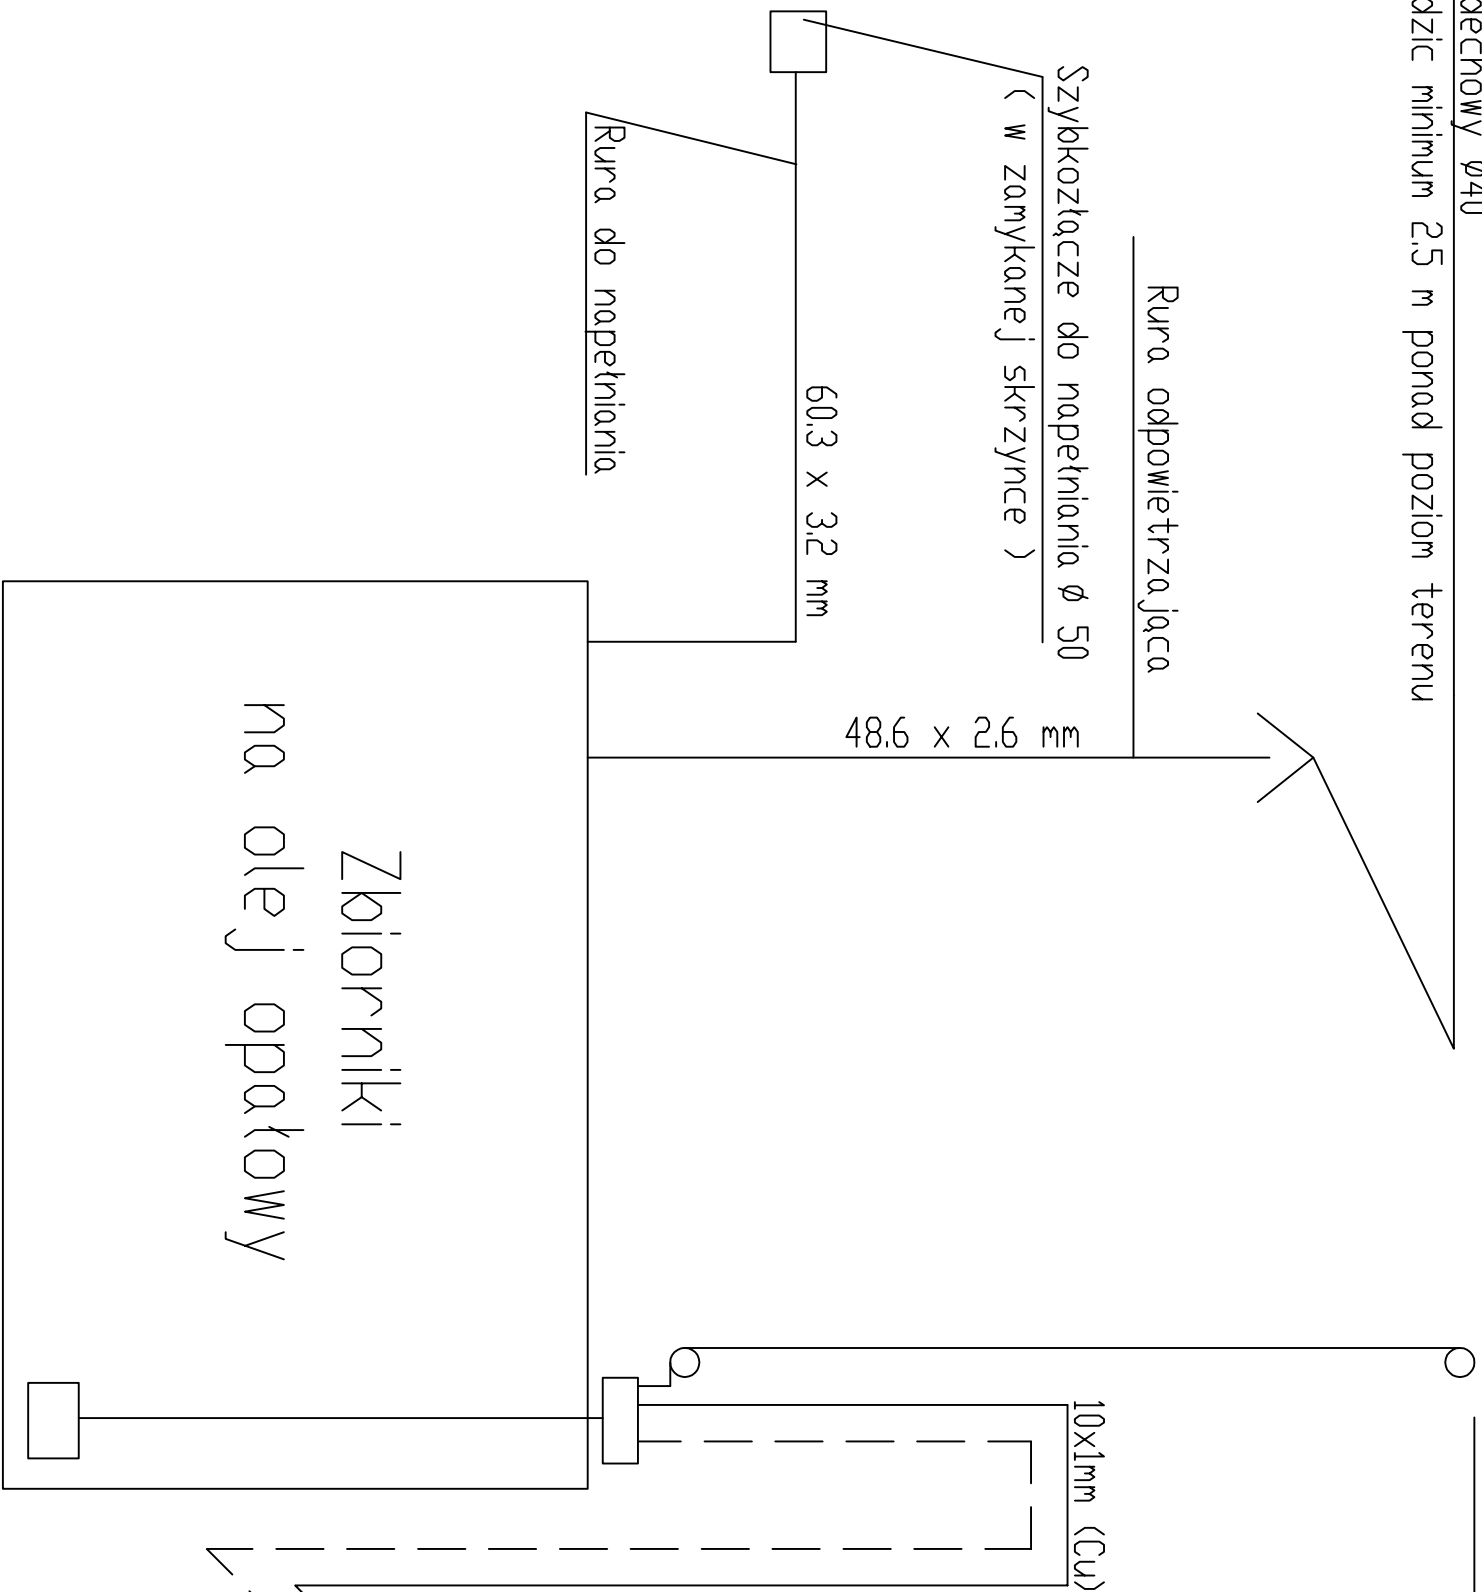

Rączka awaryjna uruchamiająca
zawór (w pomieszczeniu kotłowni)

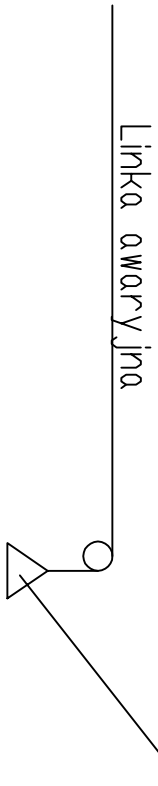

Obiekt: Przebudowa kotłowni węglowej na olejową w budynku Centrum Kultury i OSP, ul. Dekerta 34, 62-730 Dobra			USŁUGI PROJEKTOWE I NADZOROWANIE ROBÓT	
Inwestor: Gmina Dobra, Plac Wojska Polskiego 10, 62-730 Dobra			JULIUSZ KOŁEDA OS. WYŻKOŁĘDA 2/14 62-700 Turek	
AUTORZY	NR. UPRRAWNIENI	PODPIS	FAZA	BRANŻA
PROJEKTANT Juliusz Kołeda specjalność: Instalacyjno-Użytkowna	GP-7342/181 A/B/94		PROJEKT BUDOWLANY	SANITARNA
SPRAWDZAJĄCY mgr inż. Arkadiusz Plekarski specjalność: Instalacyjna	WKP/0158/PWOS/10		SKŁAŁA	
Temat: Schemat instalacji paliwowej				NR. RYS. 05
DATA				Marzec 2016