



Przekrój 0+000 do 0+750

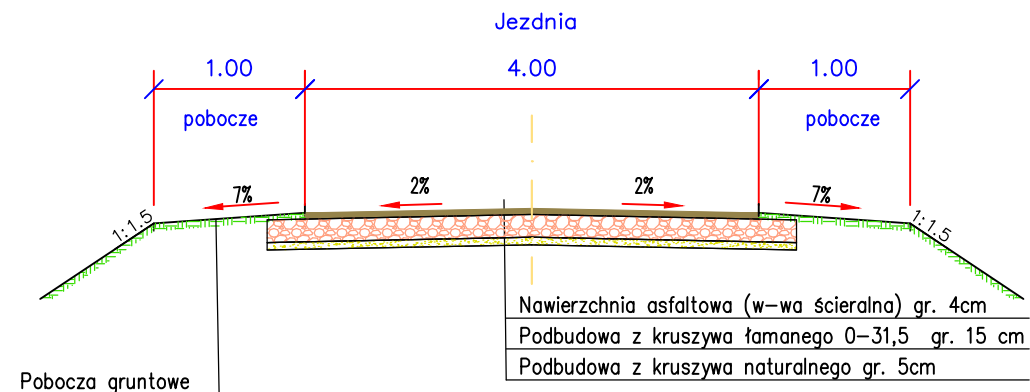

Przekrój Poszerzenie drogi

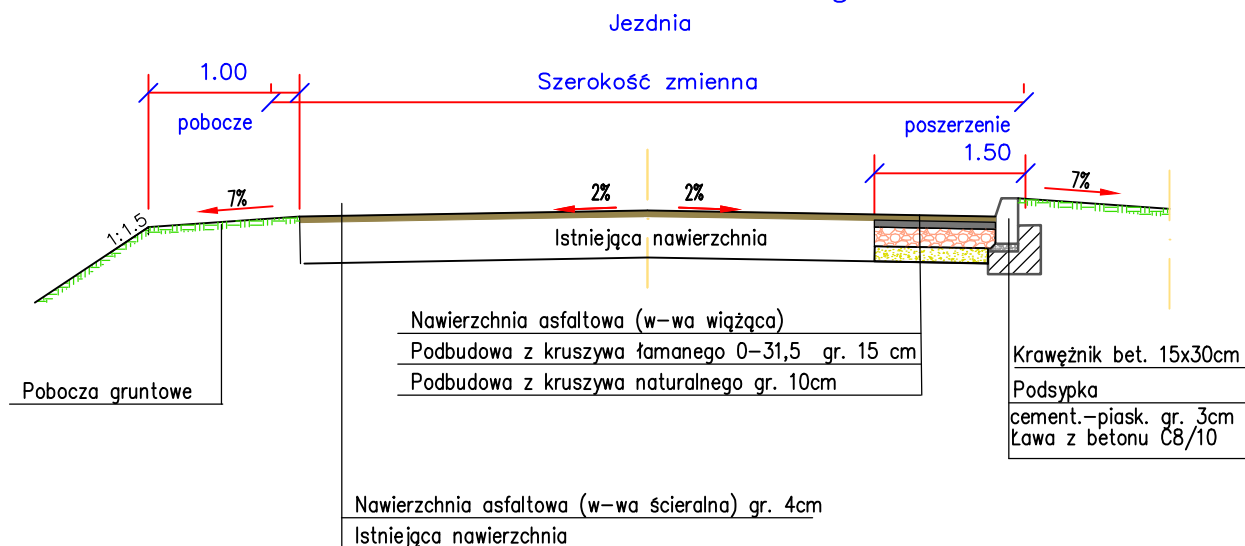

Obiekt:

Przebudowa nawierzchni drogi gminnej w m. Linne gm. Dobra

Rysunek:

Przekroje normalne

NR 3.1

	IMIE, I NAZWISKO	NR UPRAW.	DATA	PODPIS
Projektował	Wiktor Piętka	230/66	2016	
Opracował	mgr inż. Katarzyna Piętka		2016	
BRANŻA Drogowa	STADIUM bud./wyk.	ROK OPRACOWANIA 2016	NR UMOWY	SKALA 1:50