



SCHEMAT TREJAZU

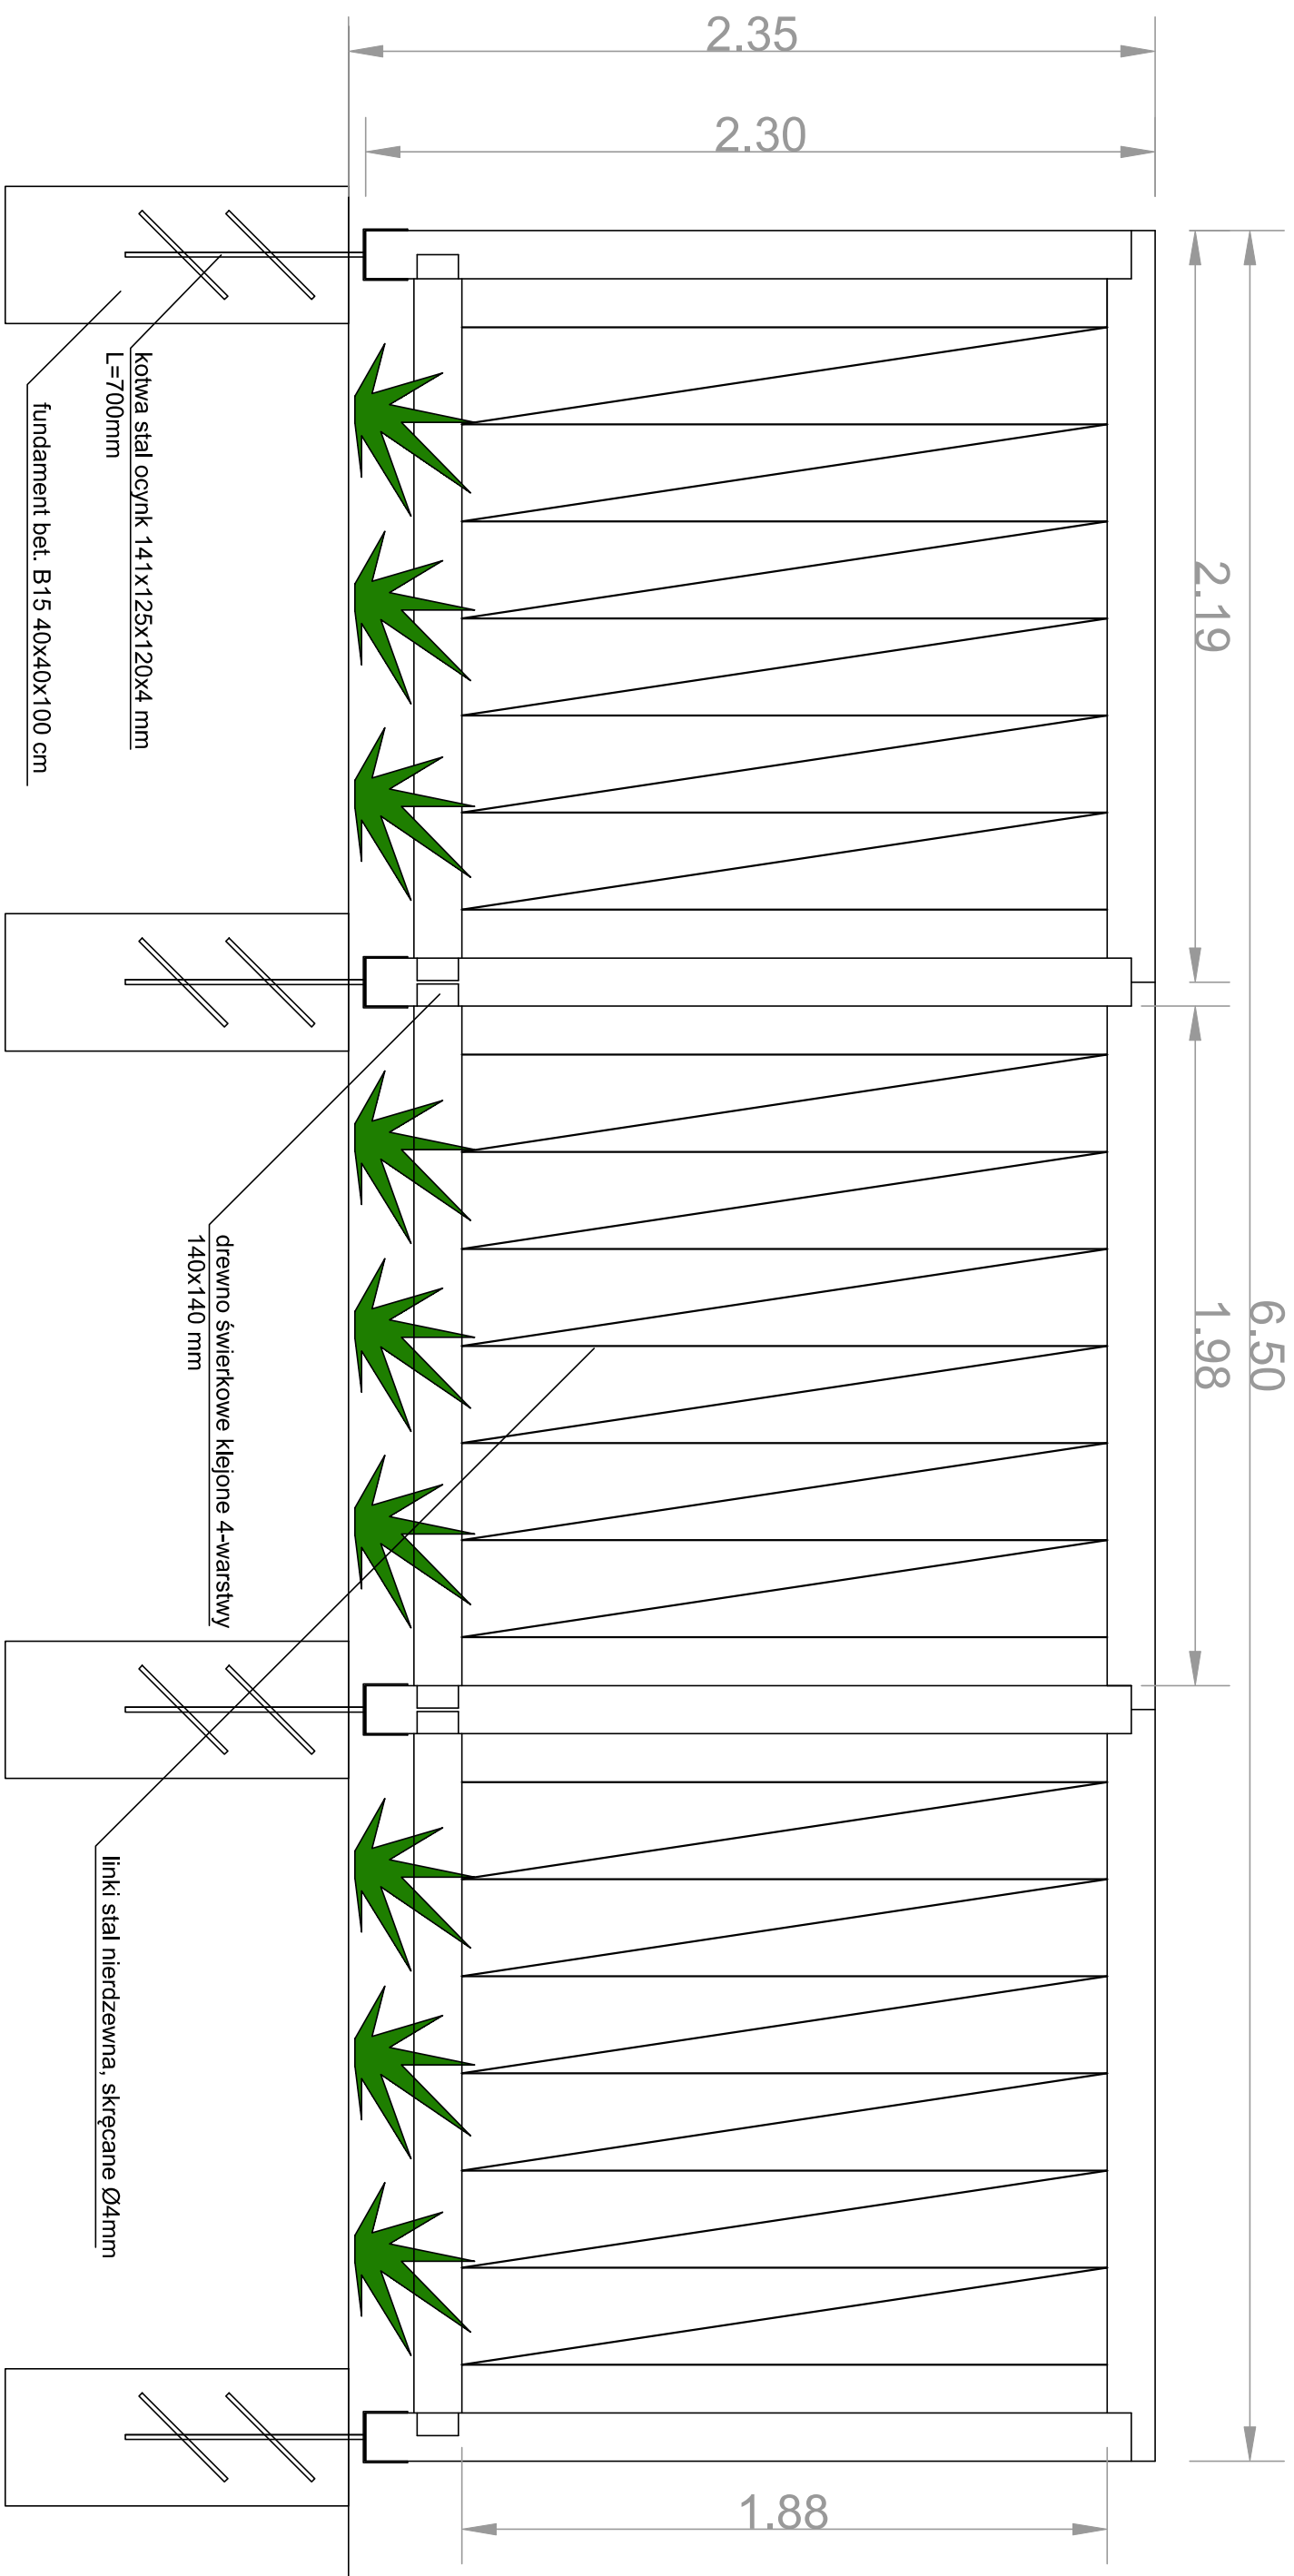

	
62-600 Kolo ul. Żemskiego 80 tel. 63 26 19 245 www.kerria.pl e-mail: biuro@kerria.pl KRS 0000269789 NIP: 666 20 38 654 REGON: 300461128	
Tytuł	PROJEKT BUDOWLANY
opracowania:	Zagospodarowanie terenu łącznika pieszeego Plac Wojska Polskiego - ul. Patkowa w Dobrej
Nazwa rys:	Schemat tejżaju
Inwestor:	Gmina Dobra, Plac Wojska Polskiego 10, 62-730 Dobra
Adres:	Dziela o nr ewid. 1745, m. Dobra, gmina Dobra, powiat turecki, woj. wielkopolskie
Projektował:	mgr inż. arch. Bartosz Ruszytk
Opracował:	mgr inż. Anna Sobczak
	mgr inż. Anita Trochomowicz
Data:	Sytczeń 2016r.
	Skala: 1:20
	PB/4