


SZEROKOŚĆ JEZDNI

3.00 m od km 0+000 do km 0+728

4.00 m od km 0+748 do km 0+768

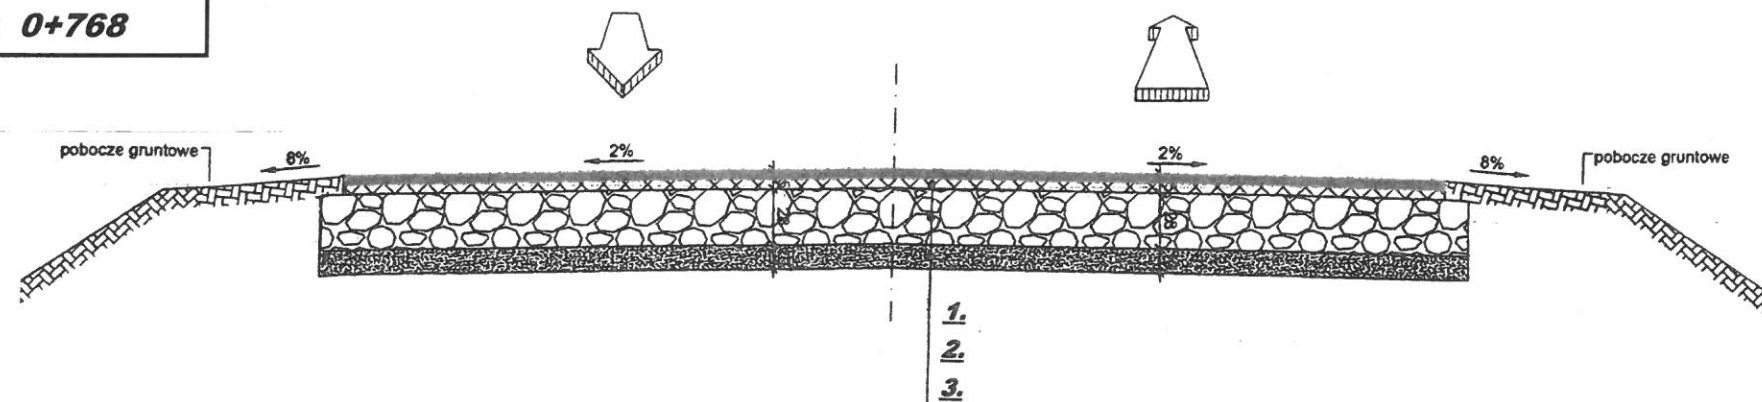

1. 4 cm - warstwa ścieralna z mieszanki mineralno-asfaltowej AC 11 S 50/70 /dla KR1-2 wg WT-2 z 2014 r. Mieszanki mineralno-asfaltowe. Wymagania techniczne/
2. 20 cm - podbudowa z kruszywa łamanego 0/31.5 /melafir, bazalt, granit/ wg normy PN-S-06102 z grudnia 1997 r.
3. istniejąca nawierzchnia gruntowa

| | |
|------------------|---|
| Inwestor | Gmina Dobra 62-730 Dobra, Plac Wojska Polskiego 10 |
| Branża | Drogowa |
| Tytuł zadania | Przebudowa drogi wewnętrznej w miejscowości STEFANÓW |
| Nazwa rysunku | Przekrój normalny 1:25 |
| Projektował | Bożena Woźniak upr. projektowe nr GP 7342/167/94 upr. budowlane nr WZDP 53/72 |
| Data opracowania | październik 2017 r. |