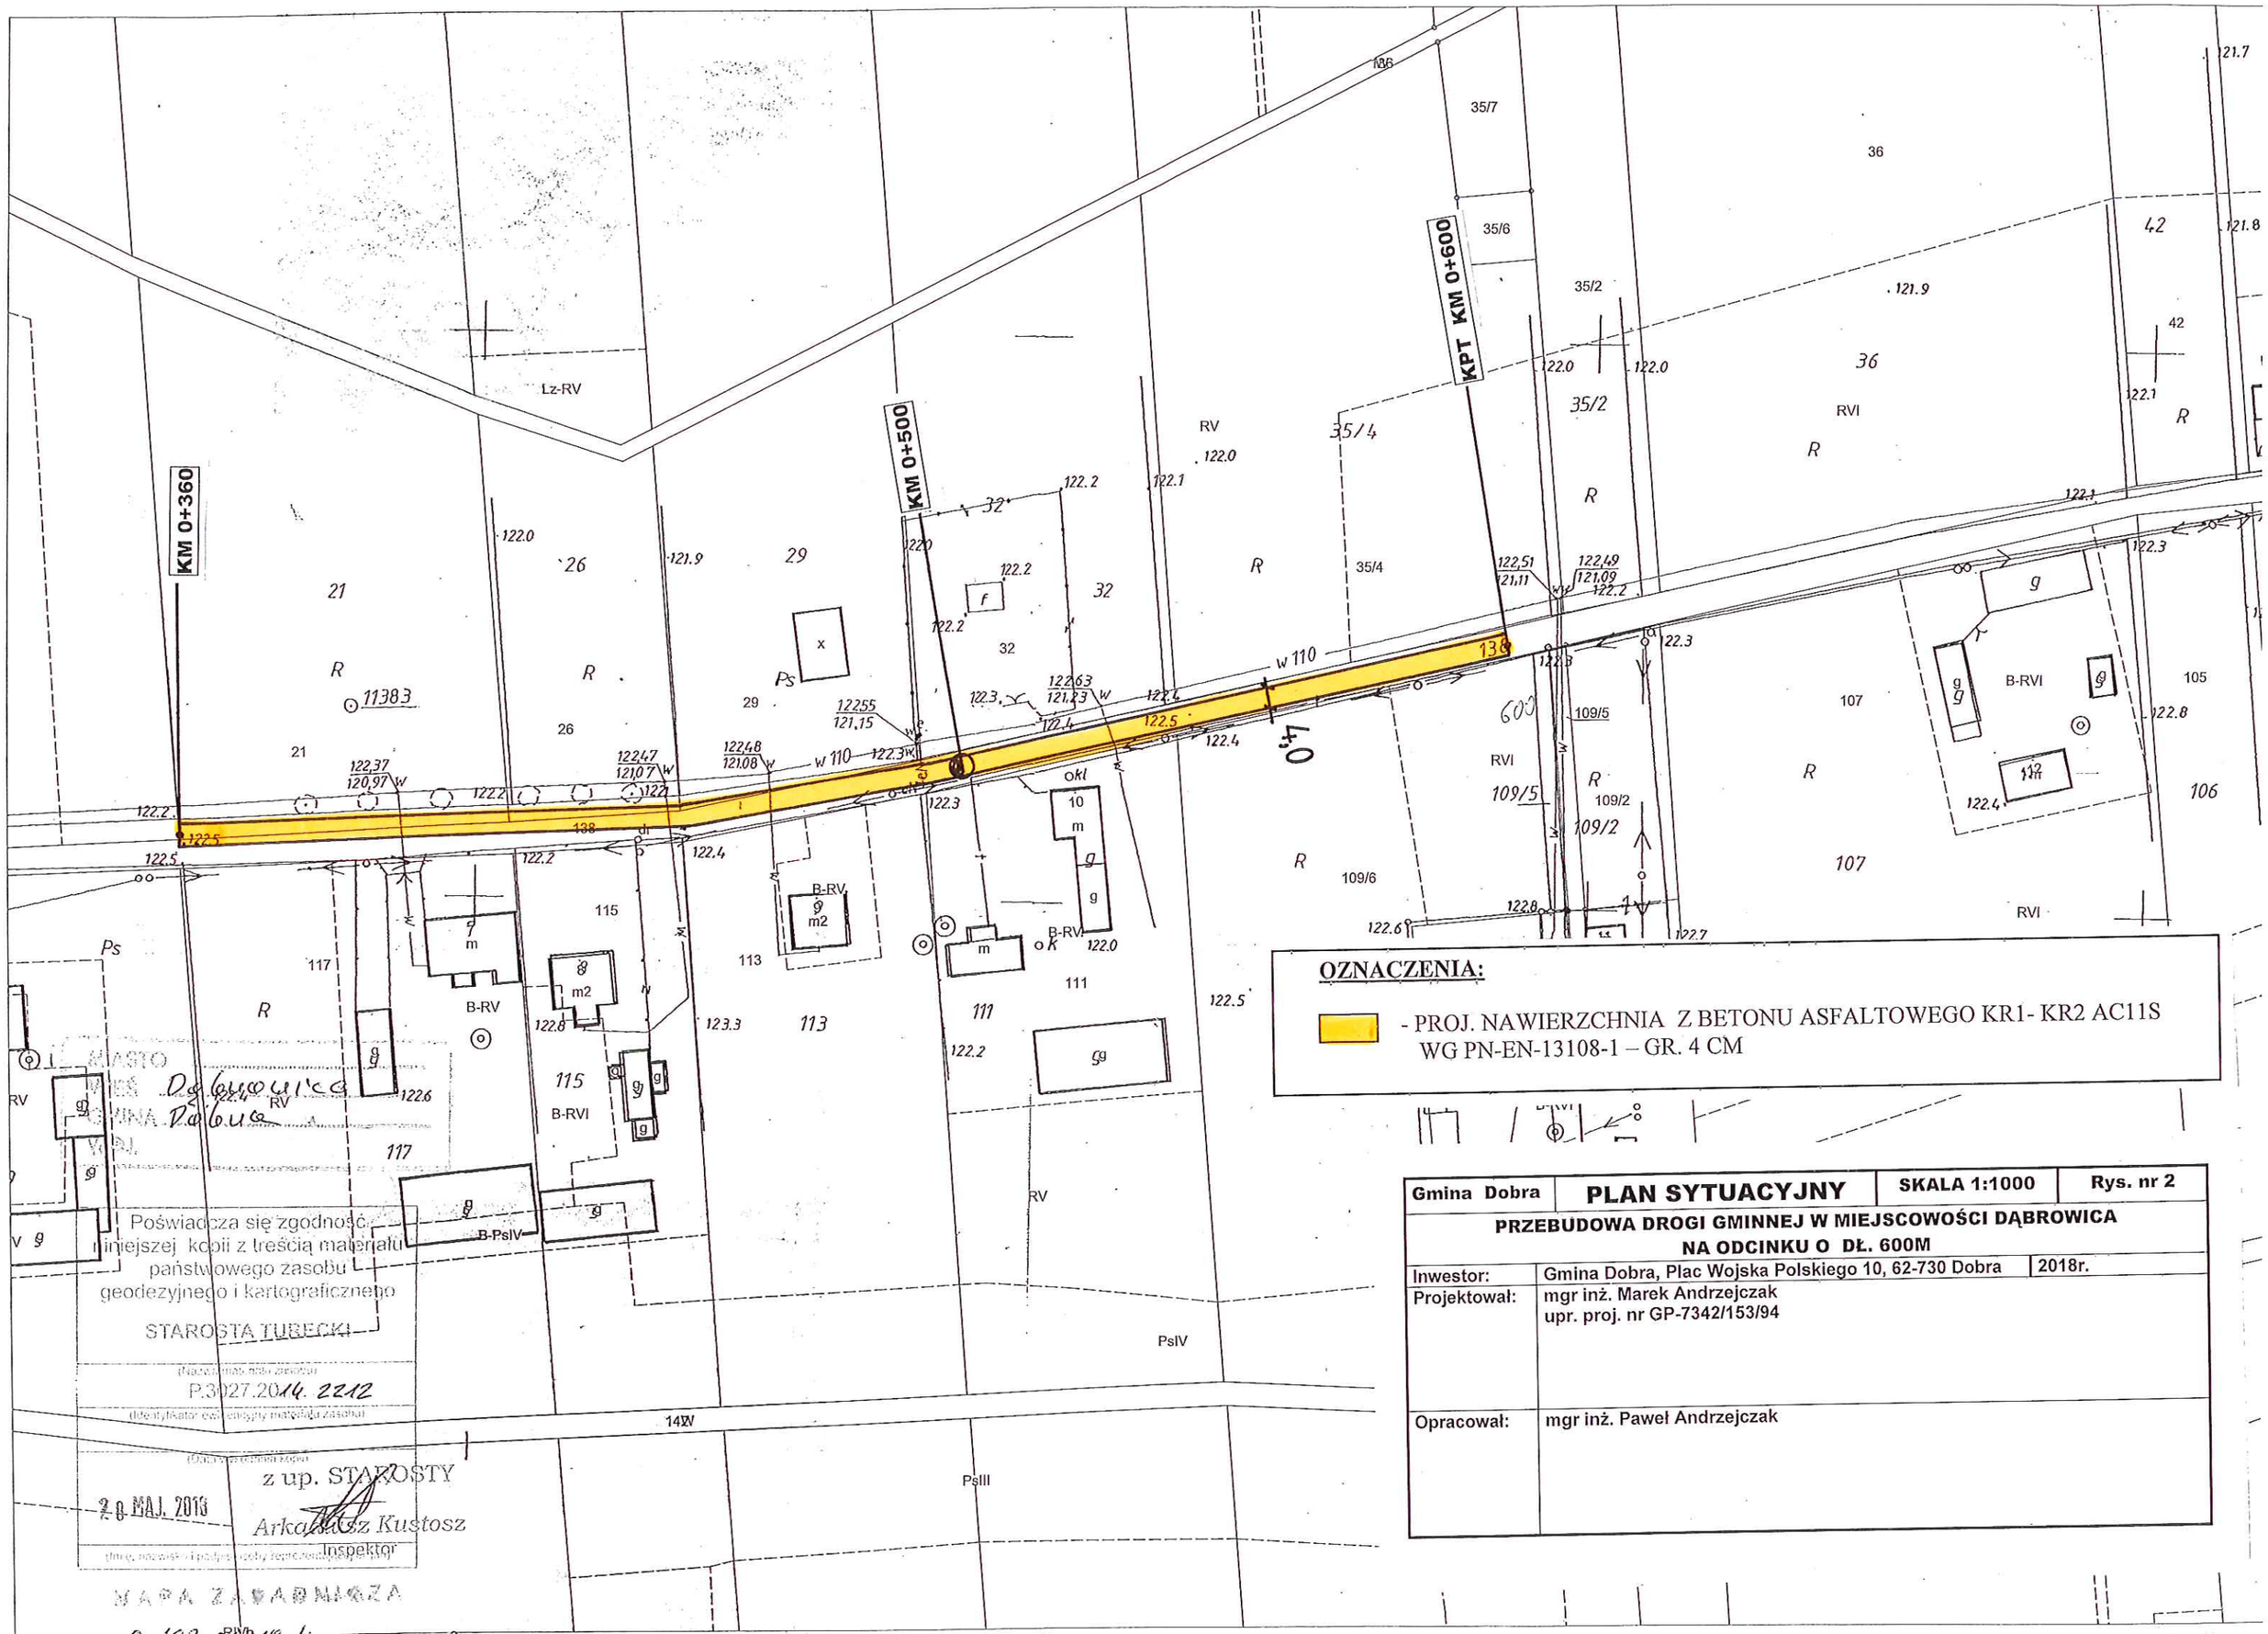

OZNACZENIA:

- PROJ. NAWIERZCHNIA Z BETONU ASFALTOWEGO KR1- KR2 AC11S WG PN-EN-13108-1 – GR. 4 CM

Gmina Dobra	PLAN SYTUACYJNY	SKALA 1:1000	Rys. nr 2
PRZEBUDOWA DROGI GMINNEJ W MIEJSCOWOŚCI DĄBROWICA NA ODCINKU O DŁ. 600M			
Inwestor:	Gmina Dobra, Plac Wojska Polskiego 10, 62-730 Dobra	2018r.	
Projektował:	mgr inż. Marek Andrzejczak upr. proj. nr GP-7342/153/94		
Opracował:	mgr inż. Paweł Andrzejczak		