



ZESTAWIENIE STOLARKI

STOLARKA ZEWNĘTRZNA

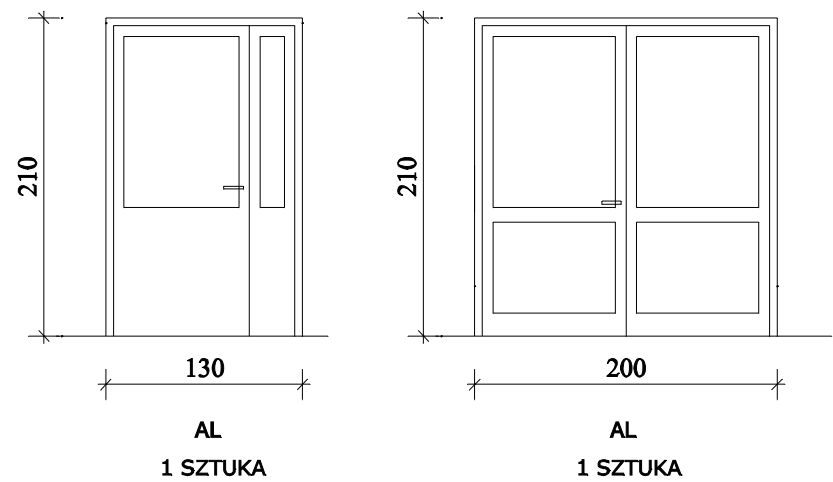

STOLARKA WEWNĘTRZNA

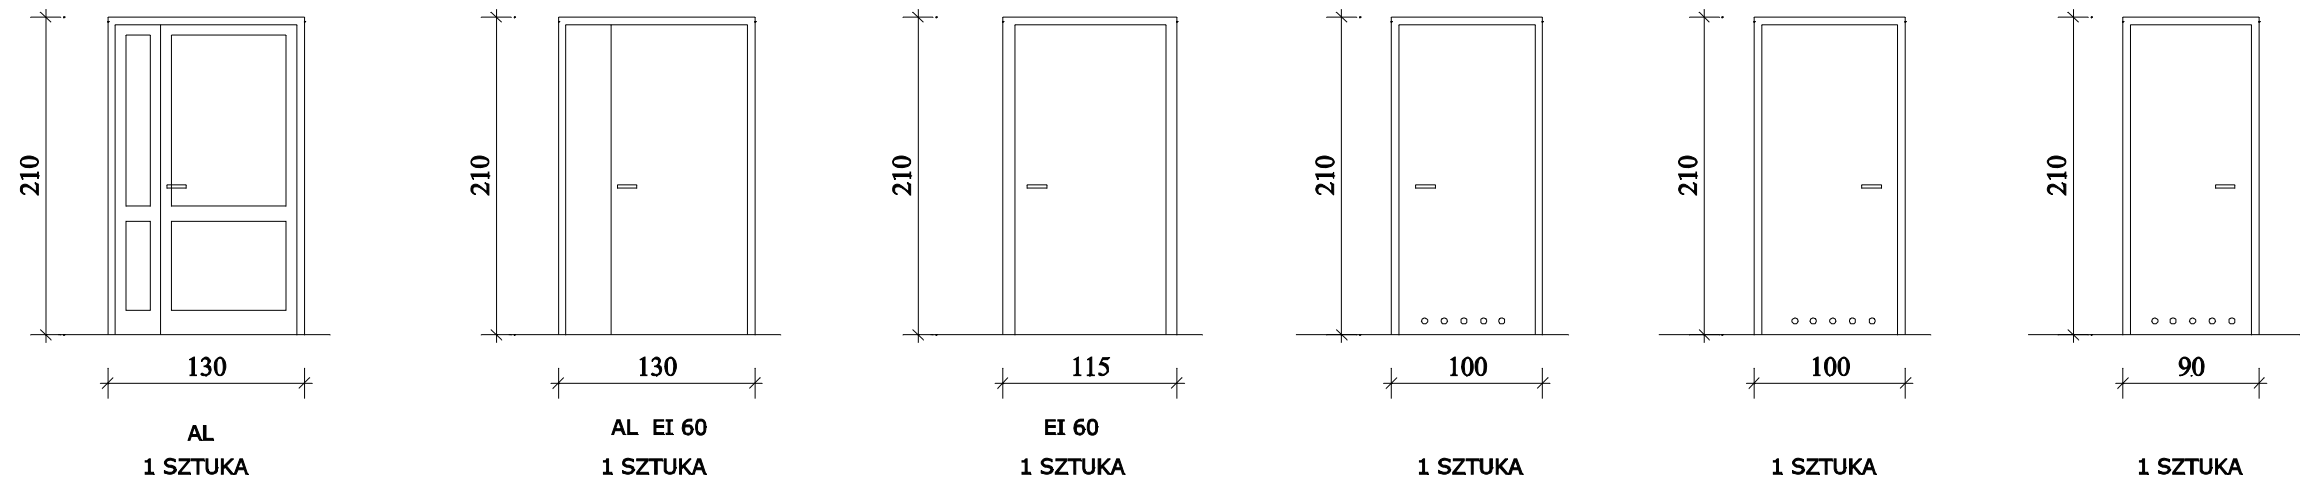

UWAGA:

WYMIARY STOLARKI OKIENNEJ I DRZWIOWEJ PRZEZNACZONEJ DO WYMIANY PRZED ZAMÓWIENIEM NALEŻY BEZWZGLĘDNIE SPRAWDZIĆ NA BUDOWIE

Jednostka Projektowa: USŁUGI PROJEKTOWE W ZAKRESIE BUDOWNICTWA JANUSZ KOLENDA 62-700 TUREK UL. KARDYNAŁA STEFANA WYSZYŃSKIEGO 1c	
Temat: PRZEBUDOWA I WYPOSAŻENIE POMIESZCZEŃ NA POTRZEBY UTWORZENIA KLUBU "SENIOR+" W DOBREJ	
Adres: jedn. ewid. 302703_4 DOBRA, obręb 0001 Dobra, działka nr 1814/4 1816/3, 1816/5	
Przedmiot rysunku: ZESTAWIENIE STOLARKI	
Inwestor: GMINA DOBRA, Plac Wojska Polskiego 10, 62-730 Dobra	
Projektant: mgr inż. JANUSZ KOLENDA Numer uprawnień: GP 7342/195/94	
Projektant: mgr inż. arch. AGNIESZKA OGRODOWCZYK-GRUSZCZYŃSKA Numer uprawnień: 16/R-258/ŁOIA/04	
Data opracowania: LIPIEC 2018 Skala: 1:100 Nr rys.: 7	