
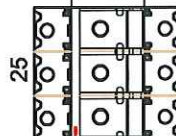


ET




ROZDZIELNICA RG

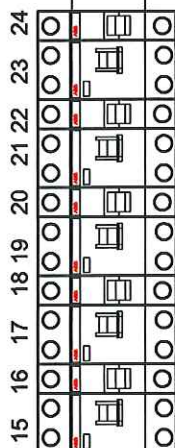

MODUŁY
PROJEKTOWANE

ET

ROZDZIELNICA RG

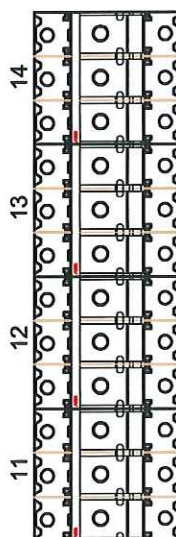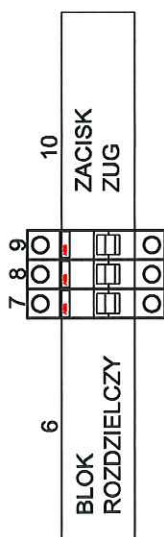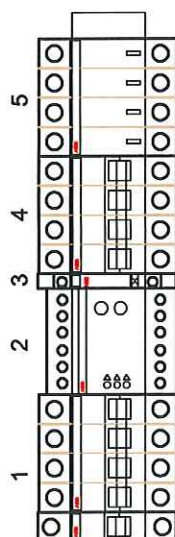

MODUŁY
ISTNIEJĄCE

PROJEKTY I NADZORY BUDOWLANE KRZYSZTOF WERBIŃSKI

NIP 6681171822
REGON 389120205
tel. 669466779
e-mail: k.werbinski_projekty@op.pl

Obiekt: CENTRUM KULTURY W DOBREJ

Inwestor: GMINA DOBRA, PLAC WOJSKA POLSKIEGO 10

Lokalizacja: UL. DEKERTA 34, 62-730 DOBRA, DZ. NR EWID. 1816/3, 1816/4.

ROZDZIELNICA RG

Projektant:

inż. KRZYSZTOF WERBIŃSKI
Nr ewid. WKP/0183/ZOOE/19

Podpis:

Asystent
projektanta:


inż. ADRIAN GOSZCZKO

Podpis:

Data: sierpień /2021

Skala: 1 : 150 (A3)

Nr rys. E - 5

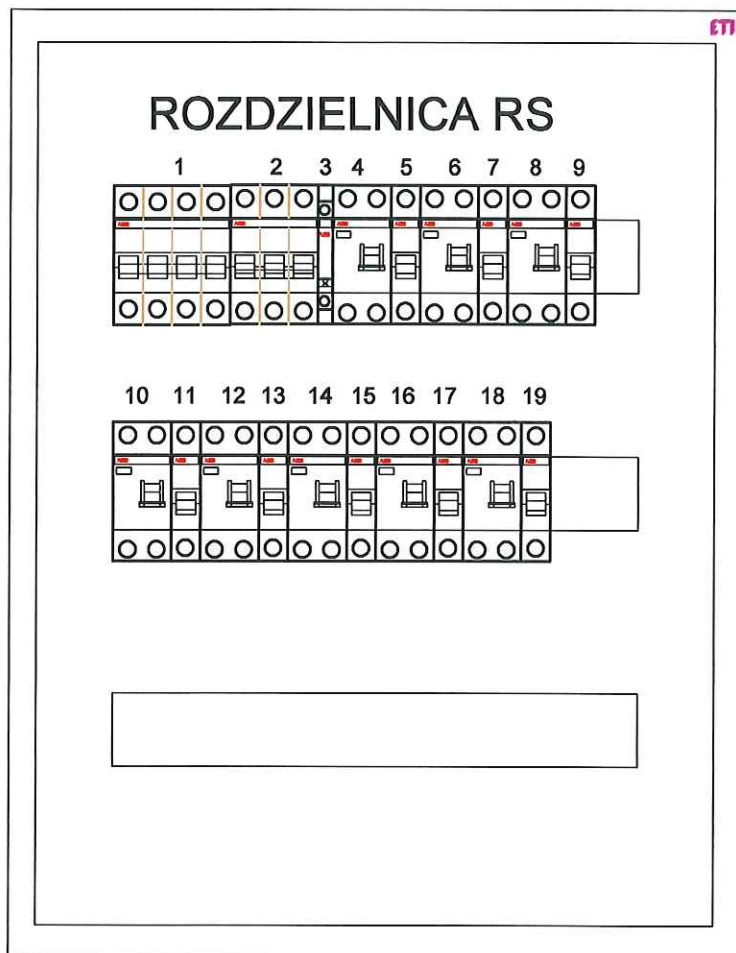

**PROJEKTY I NADZORY BUDOWLANE
KRZYSZTOF WERBIŃSKI**

NIP 6681171822
REGON 389120205
tel. 669466779
e-mail: k.werbinski_projekty@op.pl

Obiekt: CENTRUM KULTURY W DOBREJ

Inwestor: GMINA DOBRA, PLAC WOJSKA POLSKIEGO 10

Lokalizacja: UL. DEKERTA 34, 62-730 DOBRA, DZ. NR EWID. 1816/3, 1816/4.

ROZDZIELNICA RS

Projektant:

inż. KRZYSZTOF WERBIŃSKI
Nr ewid. WKP/0183/ZOOE/19

Podpis:

**Asystent
projektanta:**


inż. ADRIAN GOSZCZKO

Podpis:

Data: sierpień /2021

Skala: 1 : 150 (A3)

Nr rys. E - 6

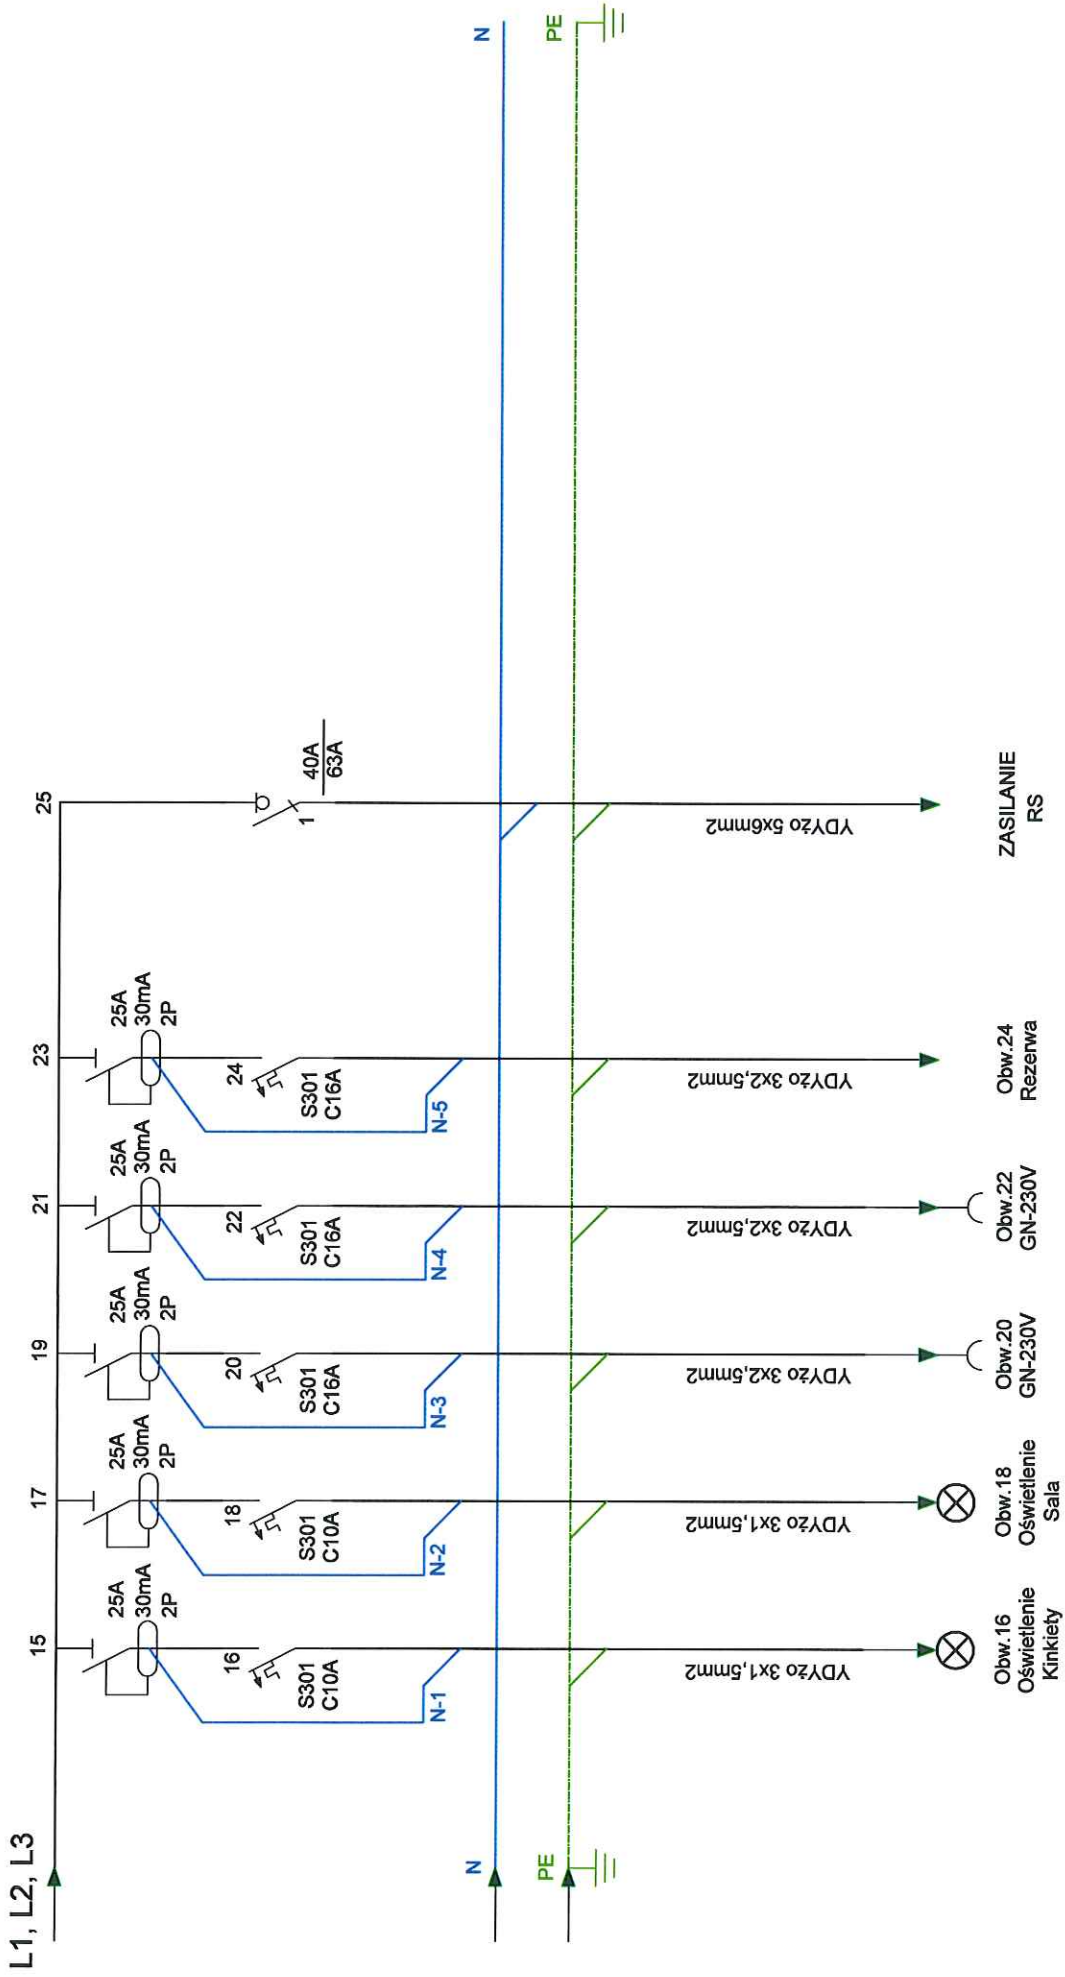

Projektował: inż. Krzysztof Werbiński	Nazwa projektu: CENTRUM KULTURY W DOBREJ	Data: SIERPIEŃ - 2021
Kreślił: inż. Krzysztof Werbiński	Temat: RG - rozdzielnica	E-7
Asystent Projektanta: inż. Adrian Goszczko	Nazwa rysunku: schemat ideowy elektryczny	Str. 1

inż. Krzysztof Werbiński
Upewnienienie budowlane do projektowania
w ograniczonym zakresie w specjalności:
P.H.U. ELEKTRO-INSTALACyjnej w zakresie sieci, instalacji i urządzeń
elektrycznych i elektroenergetycznych
nr ewid. WKP/0183/ZOOE/19
CROPIUS 5287/19/UC
inż. Adrian Goszczko
Upr. E Nr E/807204/20
Upr. E Nr E/807204/20

