

PROJEKT GEOLOGICZNO-TECHNICZNY OTWORUSTUDIENNEGO - STUDNIA NR 3

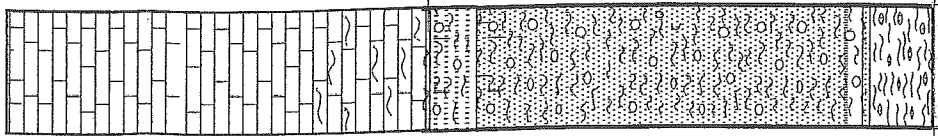
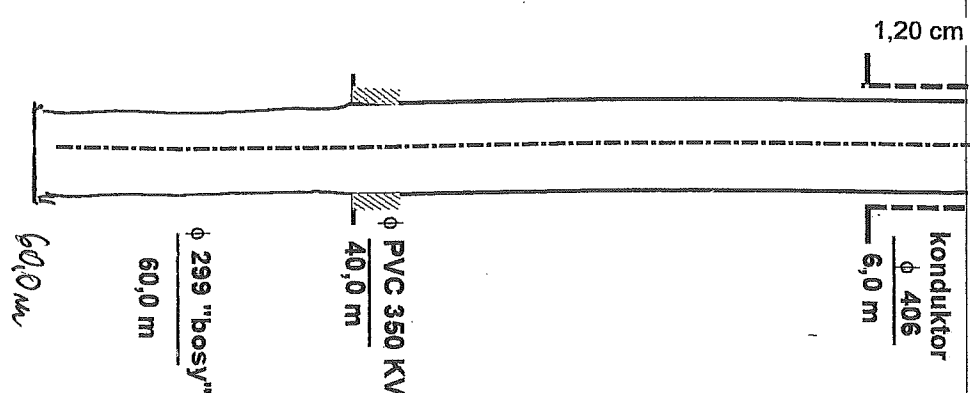
Objętego projektem prac geologicznych
zatwierdzonym przez z dnia
decyzją nr
Przedsiębiorca
Wykonawca wiercenia
Cel wiercenia woda do zasilania wodociągu
Projektowana głębokość 60,0 m.....

LOKALIZACJA:

Miejscowość : **PIEKARY**
Gmina: Dobra
Województwo : wielkopolskie
Użytkownik: Zakład Usług Wodnych w Koninie
właściciel: wodociąg grupowy
Gmina Dobra

Wiertnica - typ
Wieża - typ
Udźwig kg
Stół wiertniczy - typ
Głowica płuczkowa - typ
Pompy płuczkowe - typ
Napęd wyciągu - typ
Napęd pomp - typ
Olinowanie
Wykaz urządzeń i zabudowań wiertni :
.....
.....
.....
.....
.....
.....

CZĘŚĆ GEOLOGICZNA

Skala 1 :500	Stratygrafia	Przewidywany profil litologiczny	głębokość	Opis warstw	Interwały pobierania prób	Przewidywane zaleganie horyzontów wodonośnych	Konstrukcja otworu (zarzutowanie, zafiltrowanie, zamykanie wód)	Rodzaj świdra	Rodzaj płuczki	Inne dane i uwagi
5,0 10,0 15,0 20,0 25,0 30,0 35,0 40,0 45,0 50,0 55,0 60,0	CZWARTORZĘD - PLEISTOCEN		0,5 6,0 30,0 33,0 40,0 60,0	gleba głina piaszczysta żółto-szara z możliwymi przewarstwieniami piasku głina zwałowa szara z otoczkami głina piaszczysta z otoczkami i przewarstwieniami żwirów i pospólek margiel j. szary liły	przy każdej zmianie litologicznej w warstwie wodonośnej co 1 m					

CZĘŚĆ TECHNICZNA

Usługi projektowe z zakresu hydrogeologii
mgr inż. Barbara Sekerdej
62-510 Konin, ul. Wyszynskiego 20/9
tel. (0-63) 2438933 Upr. nr 051109
NIP 665-108-41-59, Regon 310041631