

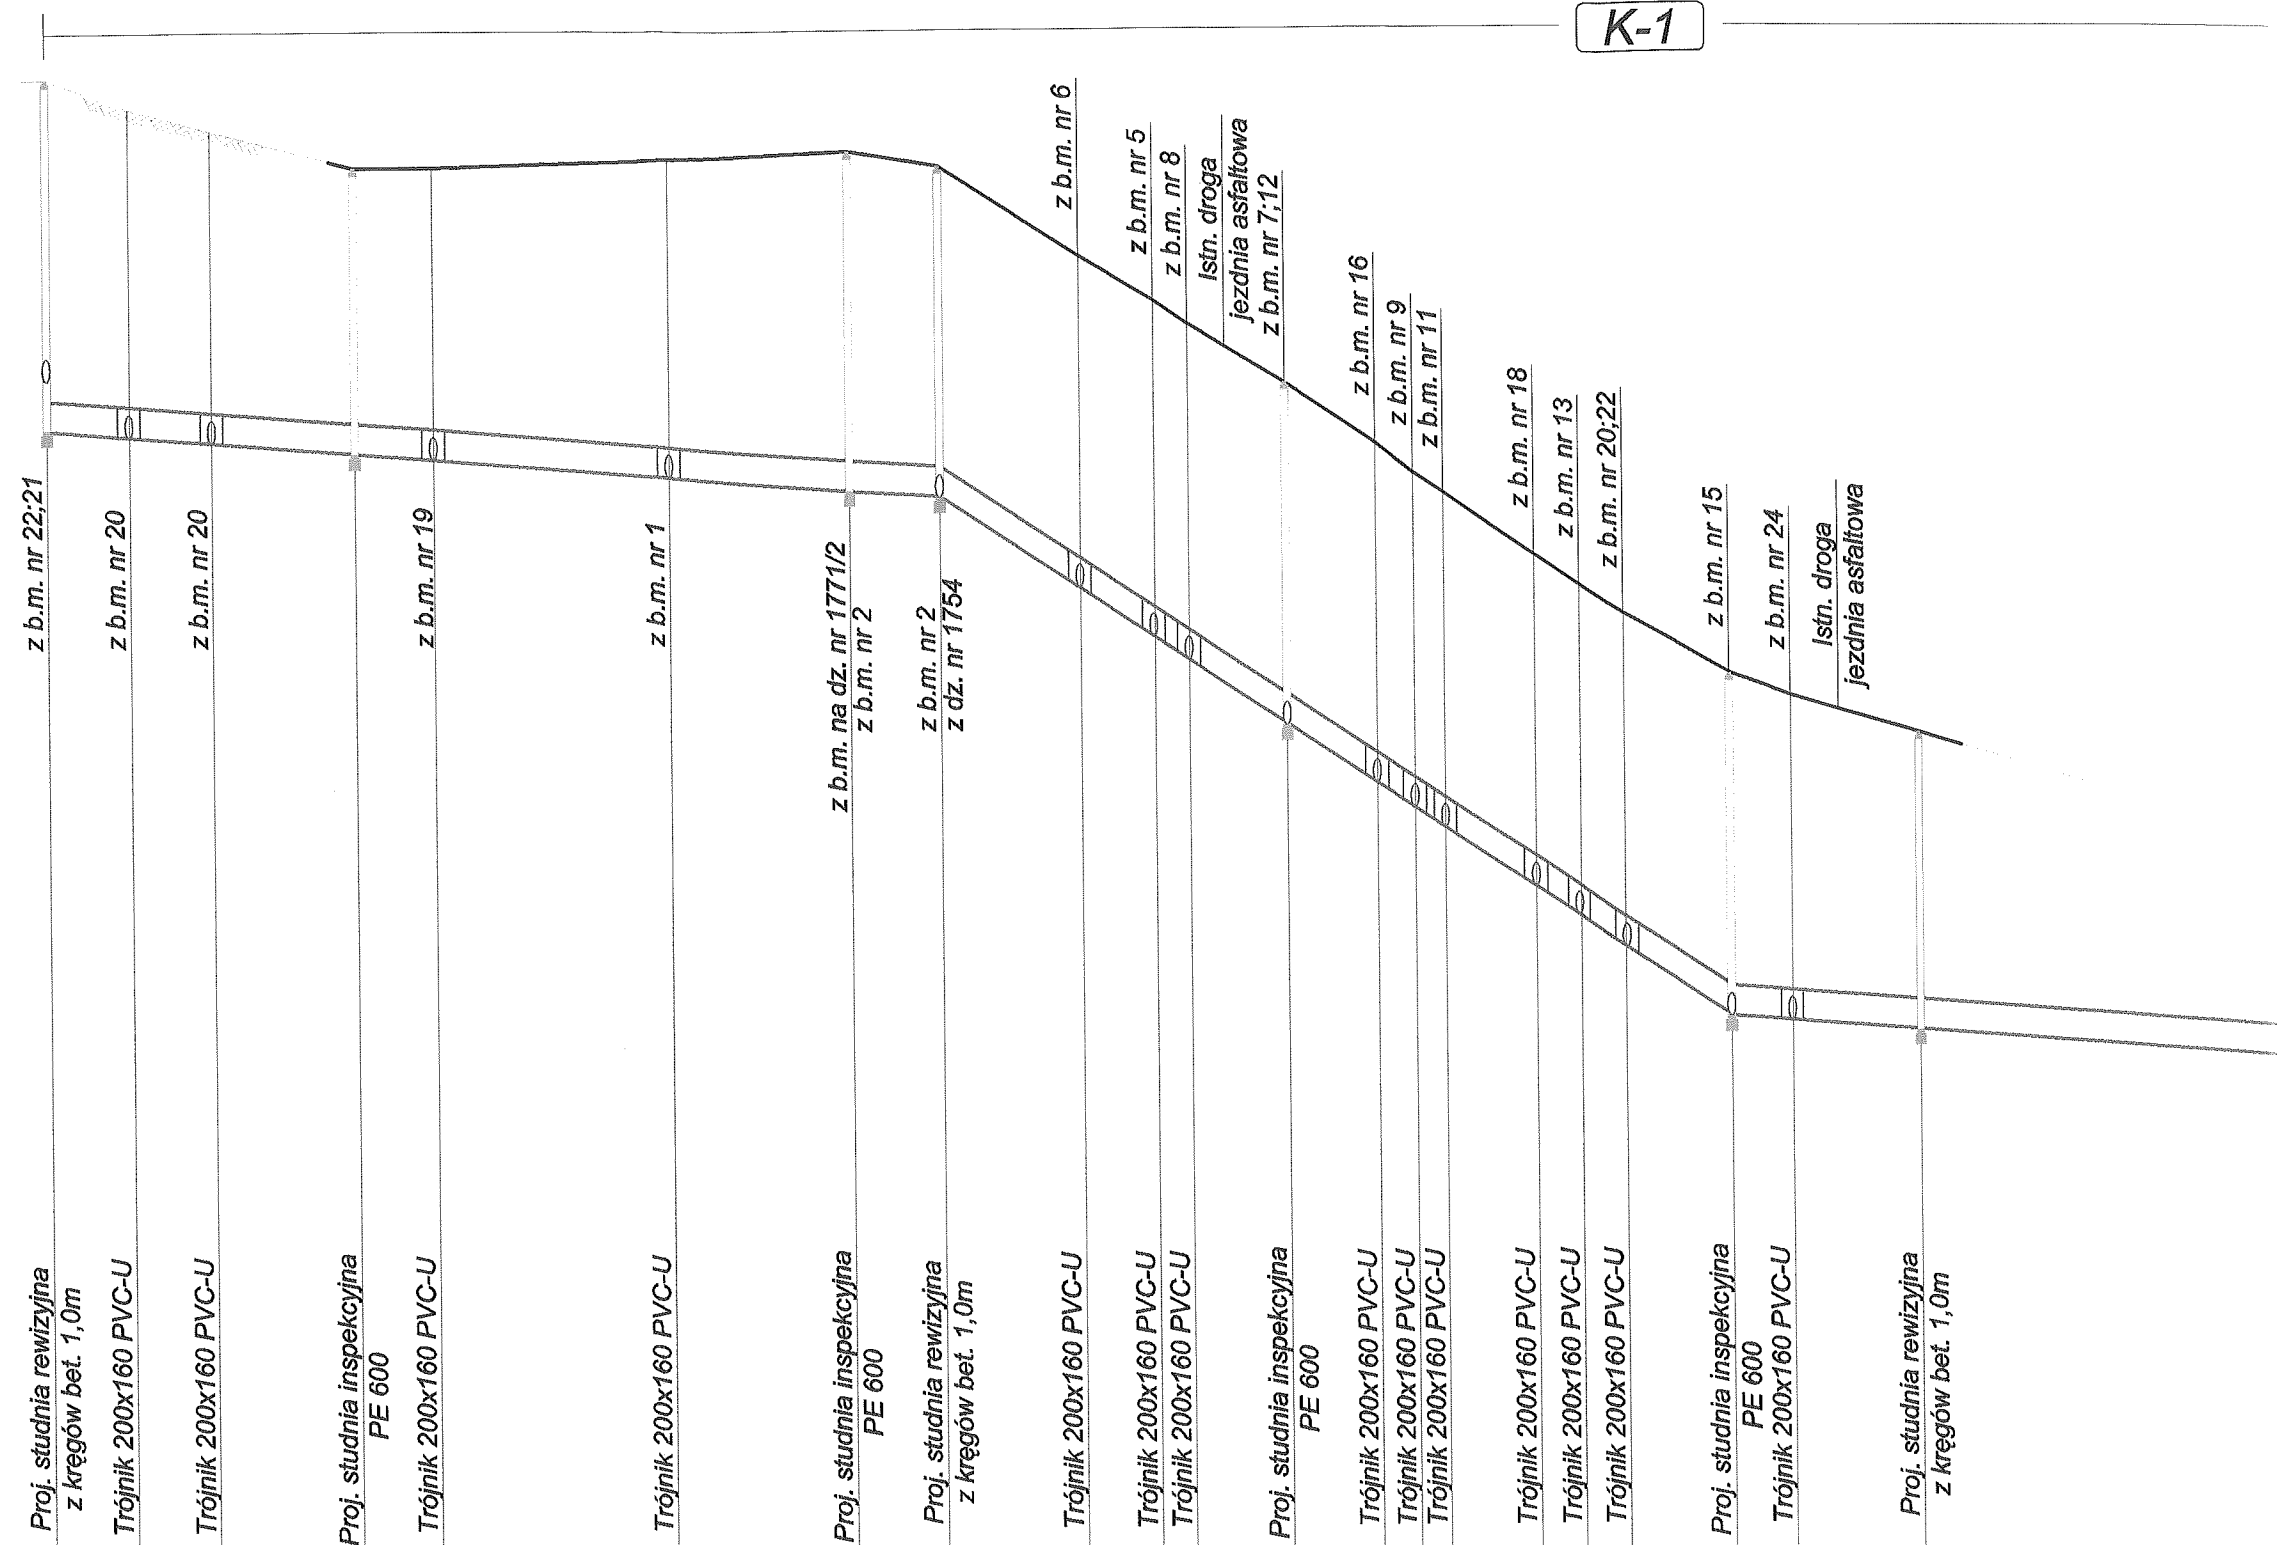


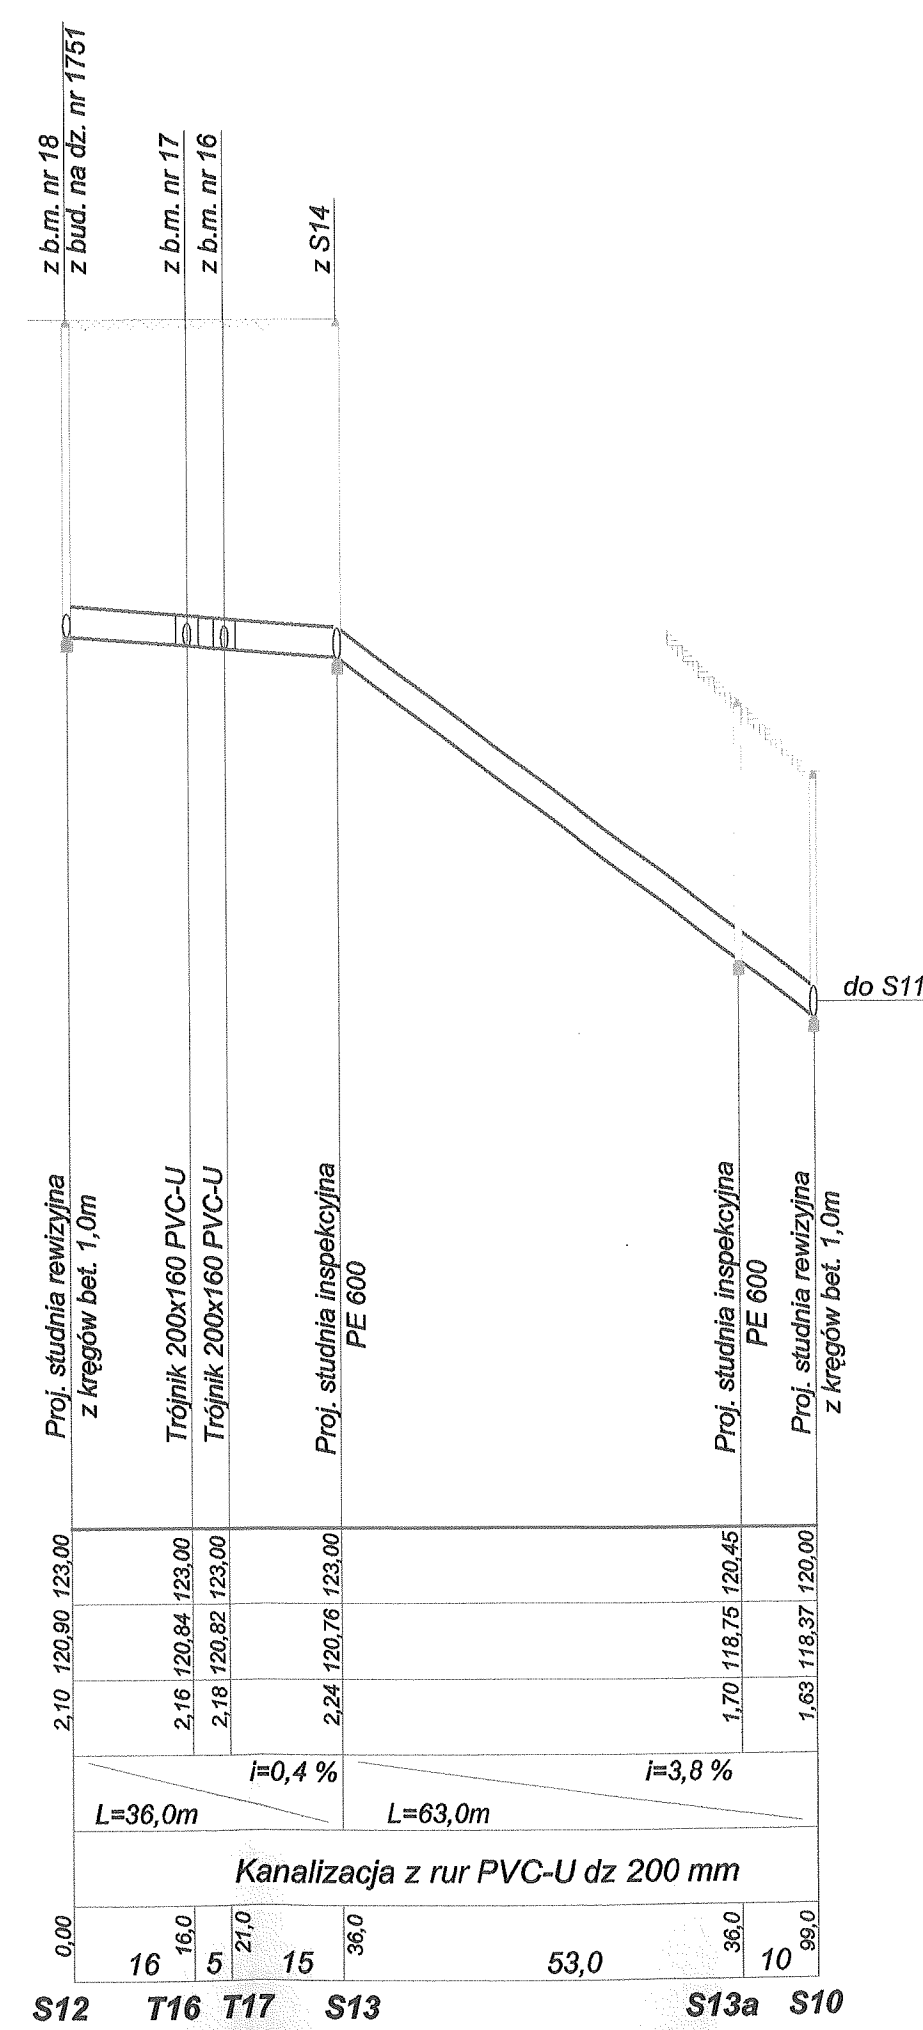

P.P. 115.00 m n.p.m.

[illegible]

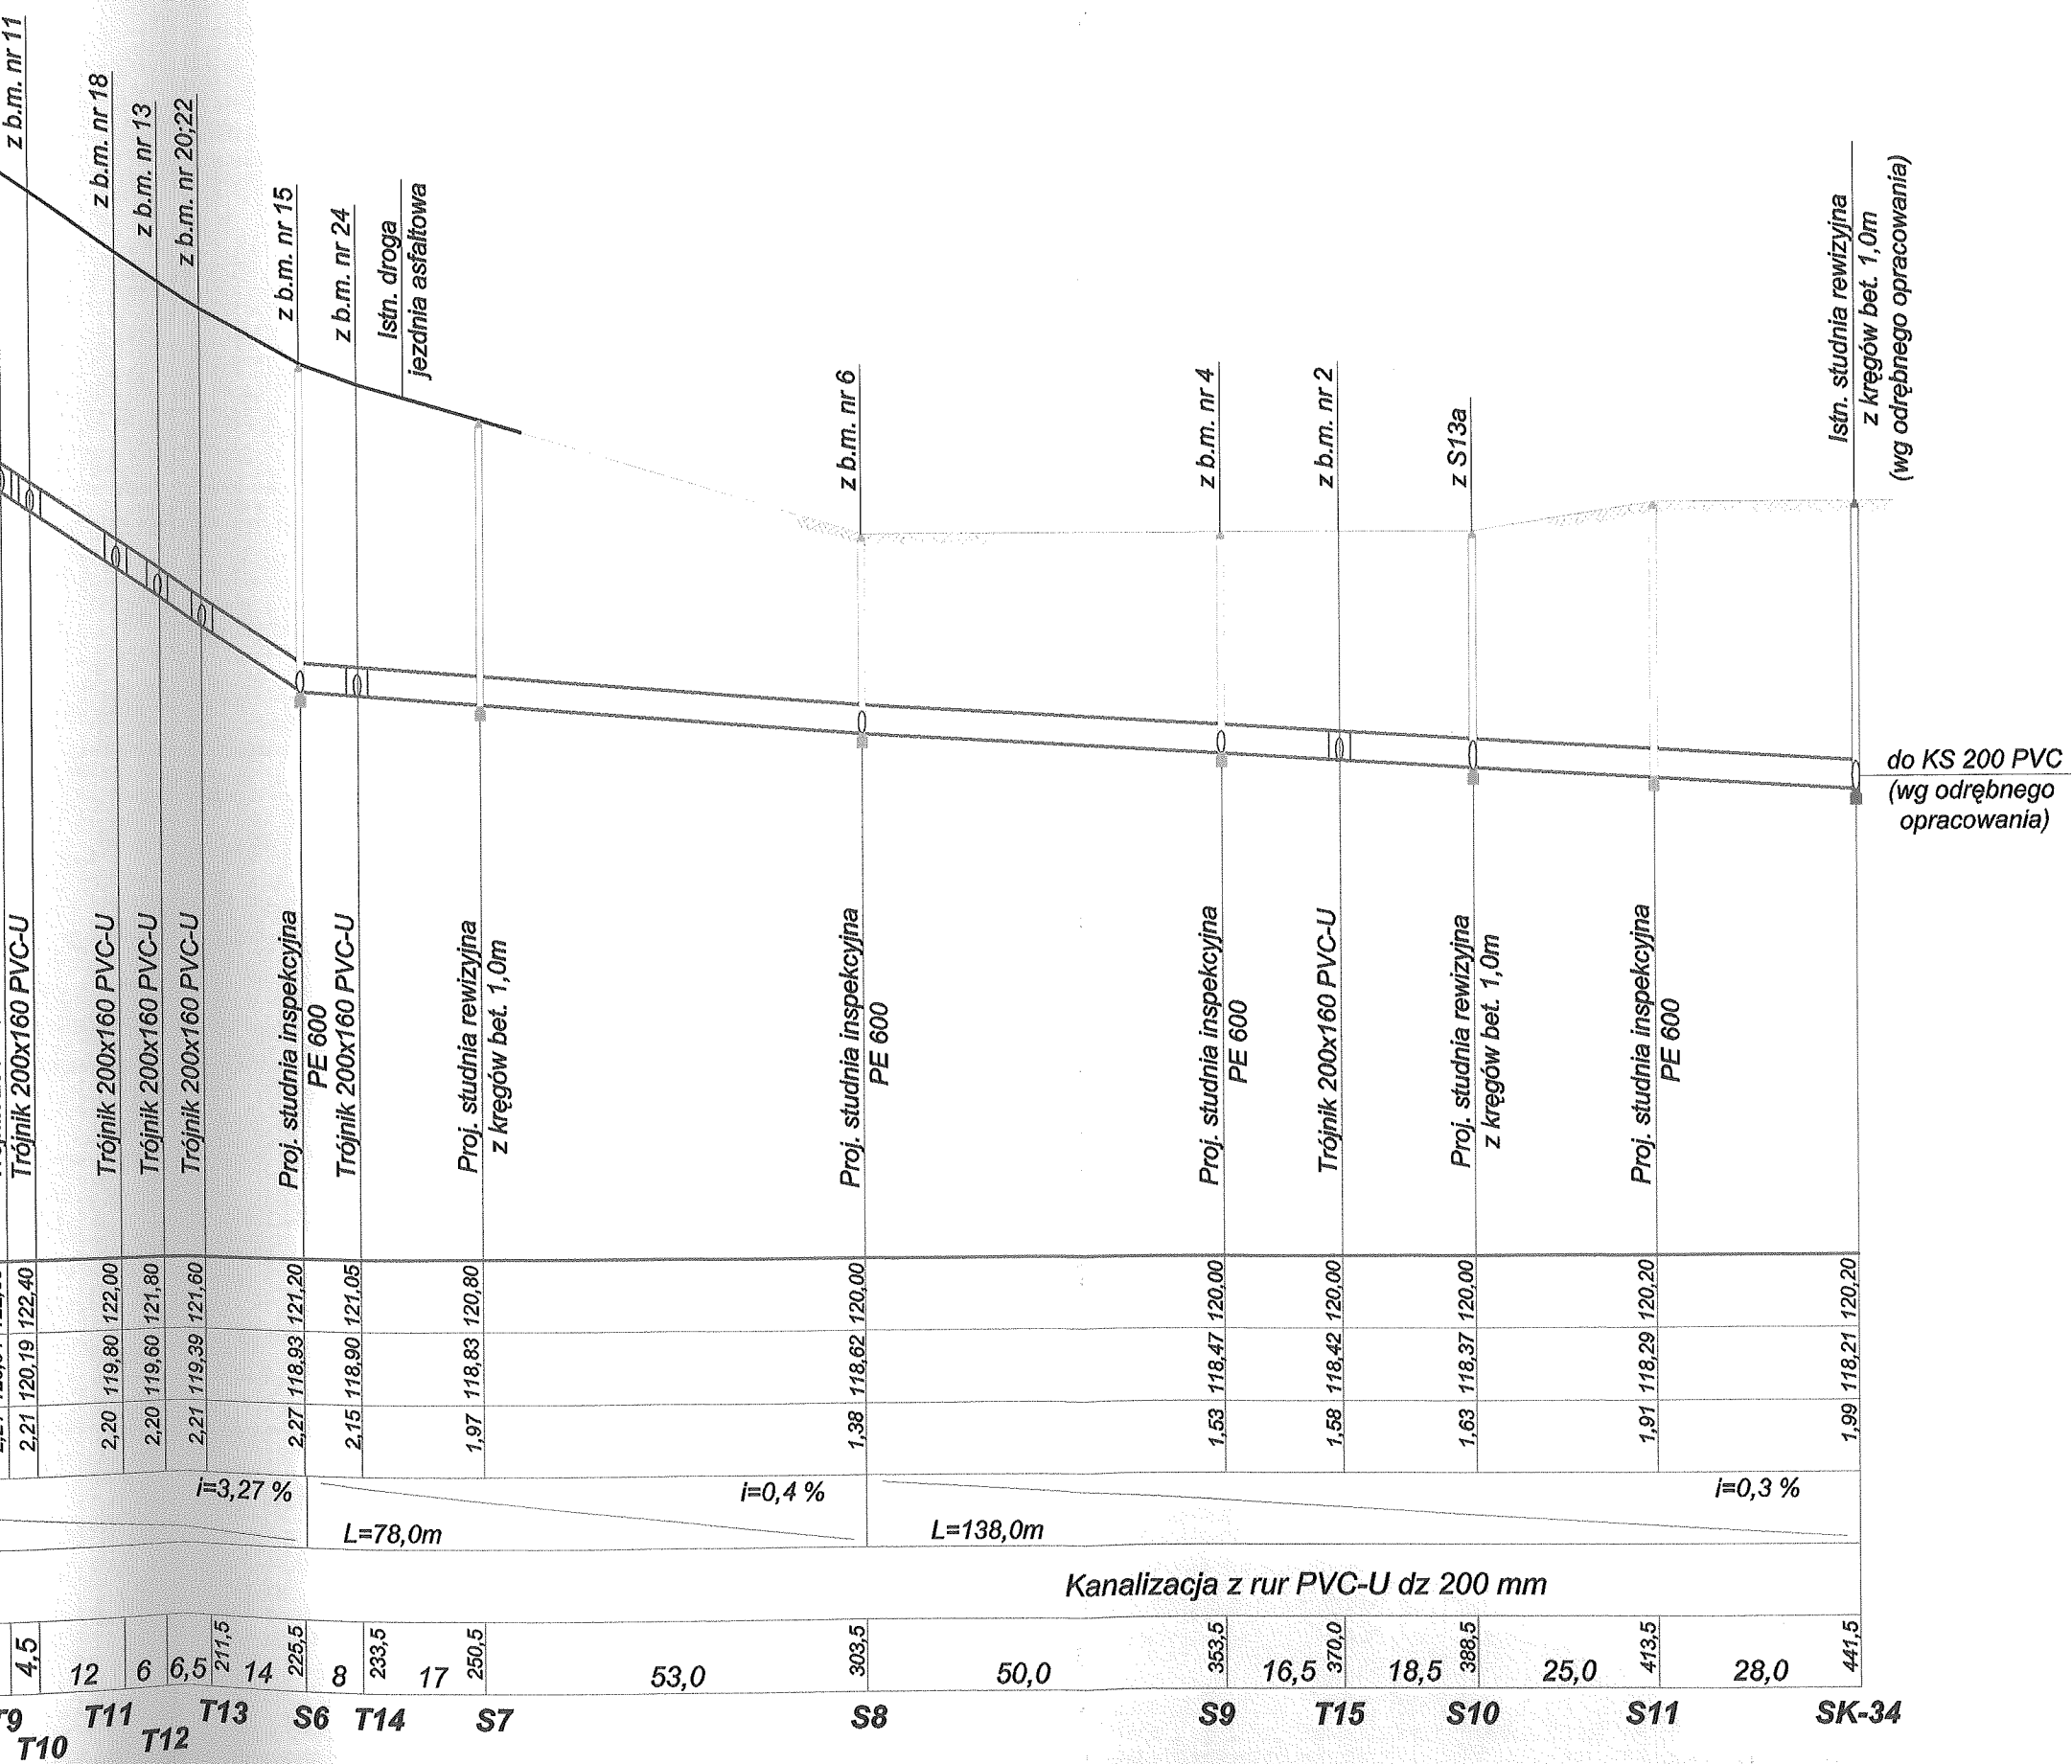


K-1

STAROSTWO POWIATOWE W TURKU
Wydział Architektury i Budownictwa
62-700 TUREK, ul. Kaliska 30
tel. 063 2896261

Profile kanalizacji sanitarnej grawitacyjnej 1:50/1000

K - 1

200 PVC
rębnego
owania)

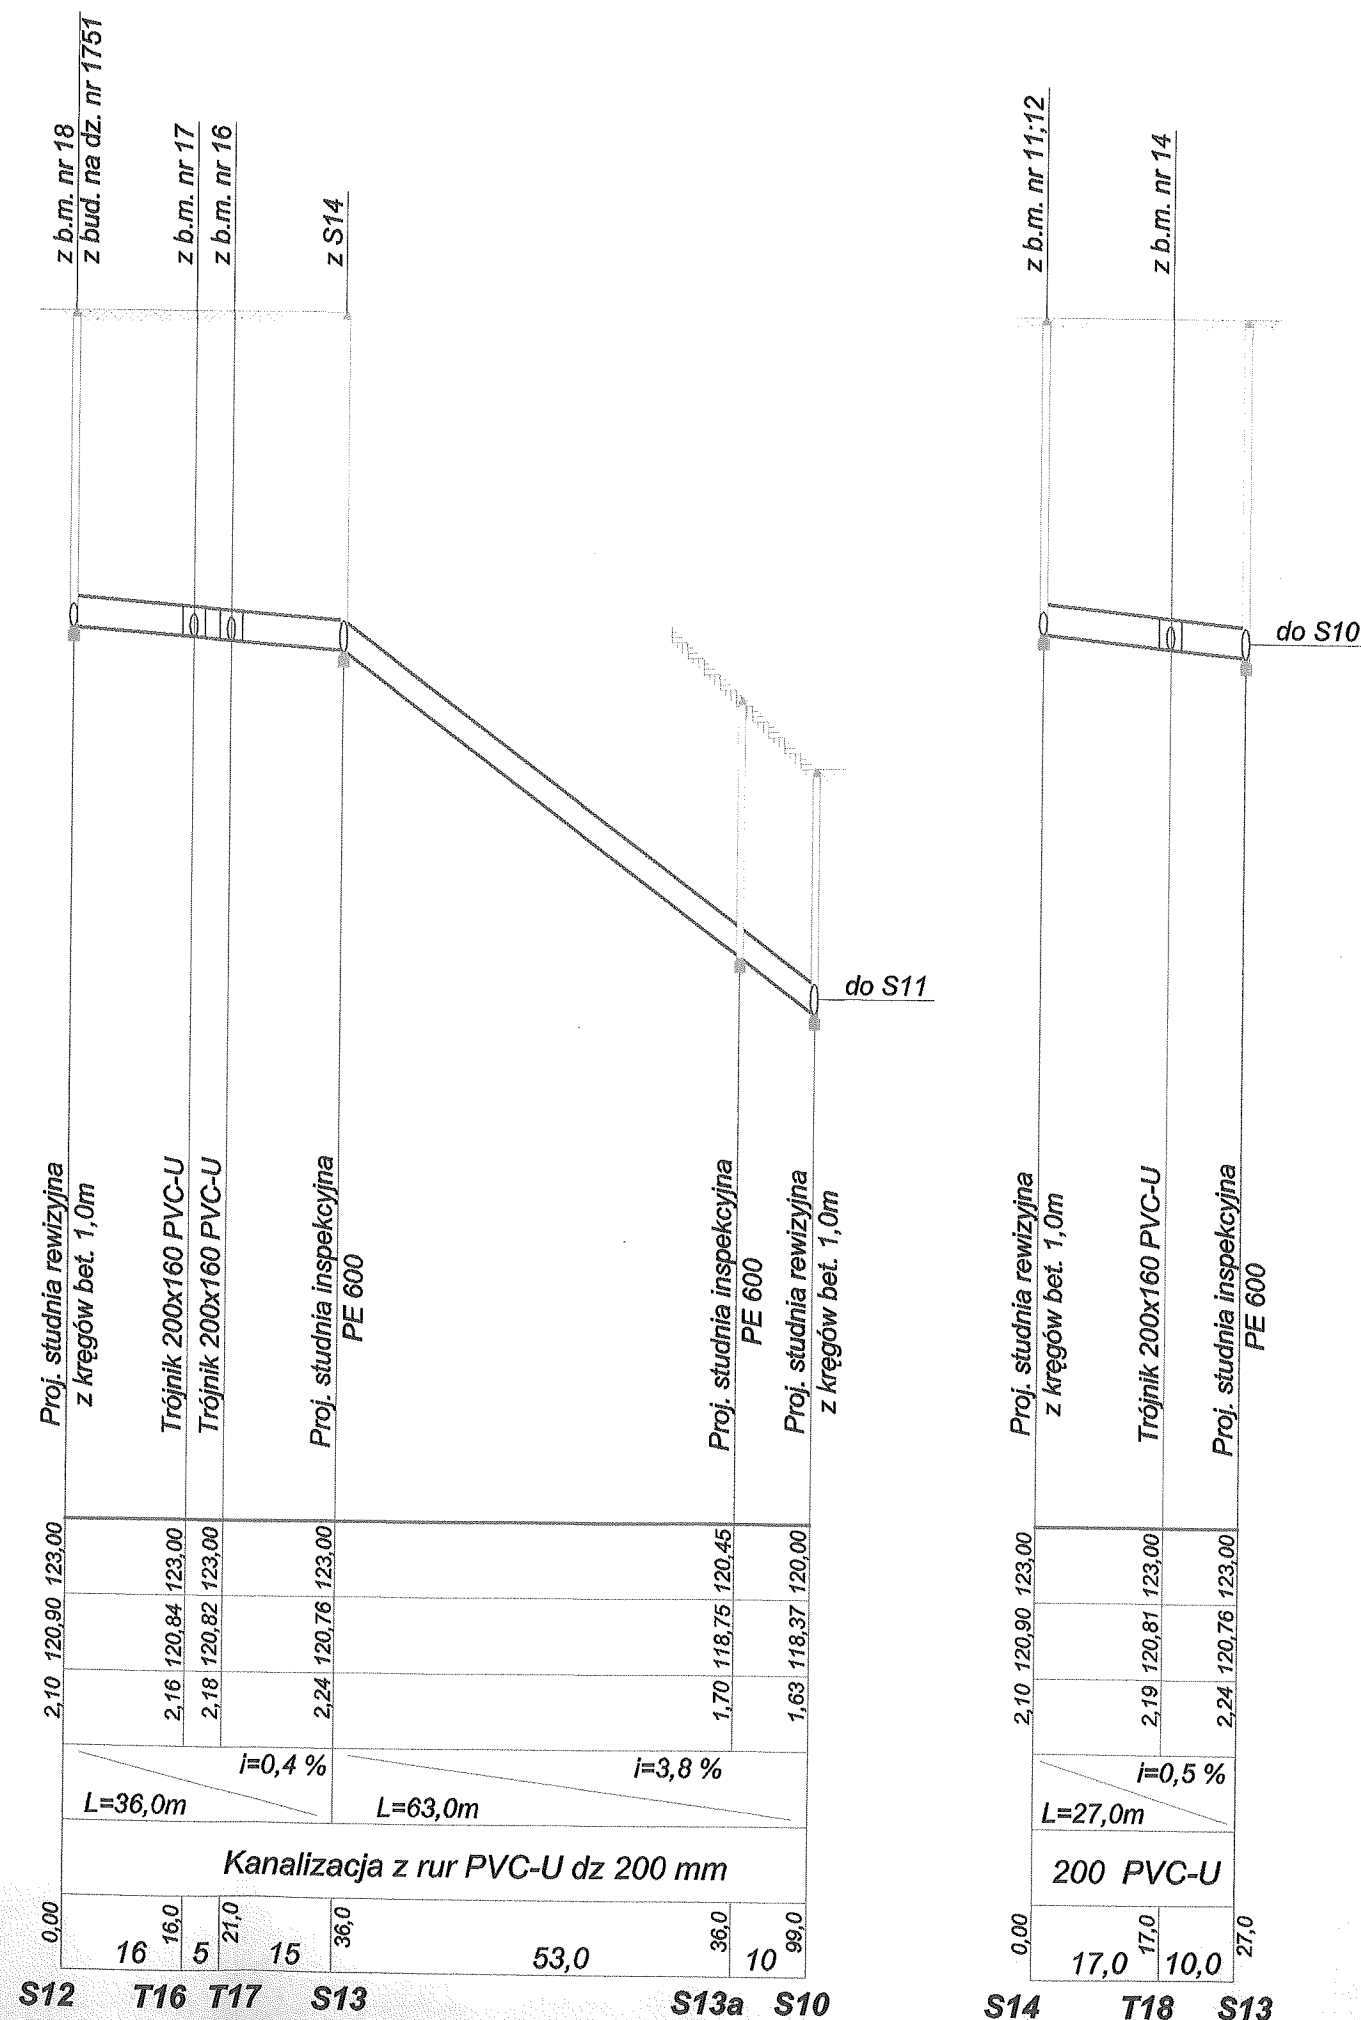

KONSORCJUM BIUR PROJEKTOWYCH

PROBUD - Zakład Projektowo-Usługowy
62-800 Kalisz, Al. Wolności 12, tel. (062) 764-31-60
ROLWOD-PLUS - Biuro Obsługi Inwestycji
62-513 Brzeźno, ul. Leśna 21a
INST-BUD-ROL EKO
63-400 Ostrów Wlkp., ul. M.Konopnickiej 11

TREŚĆ Profile kanalizacji
sanitarnej grawitacyjnej

STADIUM
P.B.

OBIEKT Uporządkowanie gospodarki
wodno-ściekowej
w subregionie konińskim

SKALA
1:50/1000
DATA
09.09r.

specjalność	imię i nazwisko	nr upr.	podpis
Proj.	inż. Władysław Tułaza	100/90	
Proj.	Andrzej Błaszczyski	66/93	
Spraw.	inż. Tomasz Sampir	170/77	

BRANŻA
Sanitarna

ADRES
DOBRA

NR RYSUNKU
14