

Wzrost ewidencyjny :

1) identyfikator : 302703_5

2) nazwa : DOBRA

3) adres ewidencyjny :

4) identyfikator : 0015

5) nazwa : MIKULICE

Skala mapy : 1:1000

Godło mapy : 434.422.121, 434.422.123

Nazwa układu współrzędnych :

a) prostokątnych płaskich : 1965 strefa 4


b) układu wysokości : Kronsztadt

Oznaczenie granic obszaru, który był przedmiotem aktualizacji :
Informacja o służebnościach gruntowych mających wpływ na zagospodarowanie gruntów, zaktualizowanych w granicach projektowanej inwestycji : Mapa do celów projektowych została wykonana bez ustalenia obciążeń służebnościami gruntowymi ujawnionymi w księdze wieczystej.

Data opracowania mapy : 08.08.2012 r.

WYKONAŁA :

Usługi Geodezyjne "PRO-GEO"
mgr inż. Wojciech Zajączkowski
62-700 Turek, Os. Wyzwolenia 1/33
NIP 668-102-28-90 REGON 310121867
Tel. (0-63) 278 22 85, kom. 600 194 794
mgr inż. Wojciech Zajączkowski
GEODEZA I PRACOWNI
NIP 10292

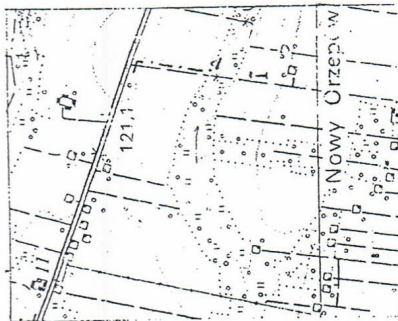

KM 0+200

MAPA ORIENTACYJNA
SKALA 1:25000

KPT 0+280

STAROSTA TURECKI
Starostwo Powiatowe w Turku
Wydział Geodezji

W obszarze, gdzie znajduje się linia, dokonano aktualizacji rysa mapy załącznika. Dokumenty z pomiaru uzupełniającego tego przyłącza z godu powiatowego w dniu 2012-08-10.

I zaświadczam, że powyższe dane są zgodne z danymi z archiwum i załącznikami do celów projektowych.

Mniejsza mapa może służyć do celów inwestycyjnych na budowę, podlegającą wytyczeniu i inwentaryzacji powołanej przez jednostki uprawnione do wykonywania prac geodezyjnych.


TUREK 2012-08-10 z upr. STAROSTA (data)

(podpis)

Jan Krawczyk
Zastępca Dyrektora
Wydziału Geodezji

ALTOWEGO KR 1

Gmina Dobra	PLAN SYTUACYJNY	SKALA 1:1000
PRZEBUDOWA DROGI GMINNEJ MIKULICE - MARCINÓW		
Inwestor:	Gmina Dobra, Plac Wojska Polskiego 10, 62-730 Dobra	Grudzień 2012R.
Projektował:	Wiktoria Piętka Upr proj. nr 300/75/Pw/UW Poznań	Wiktoria Piętka UPRAWNIENIA BUDOWLANE 8/8 ust. 2 pkt. 3 WZOP Poznań Nr 230/66
Opracował :	Katarzyna Piętka	WYKONAŁ: inż. Katarzyna Piętka

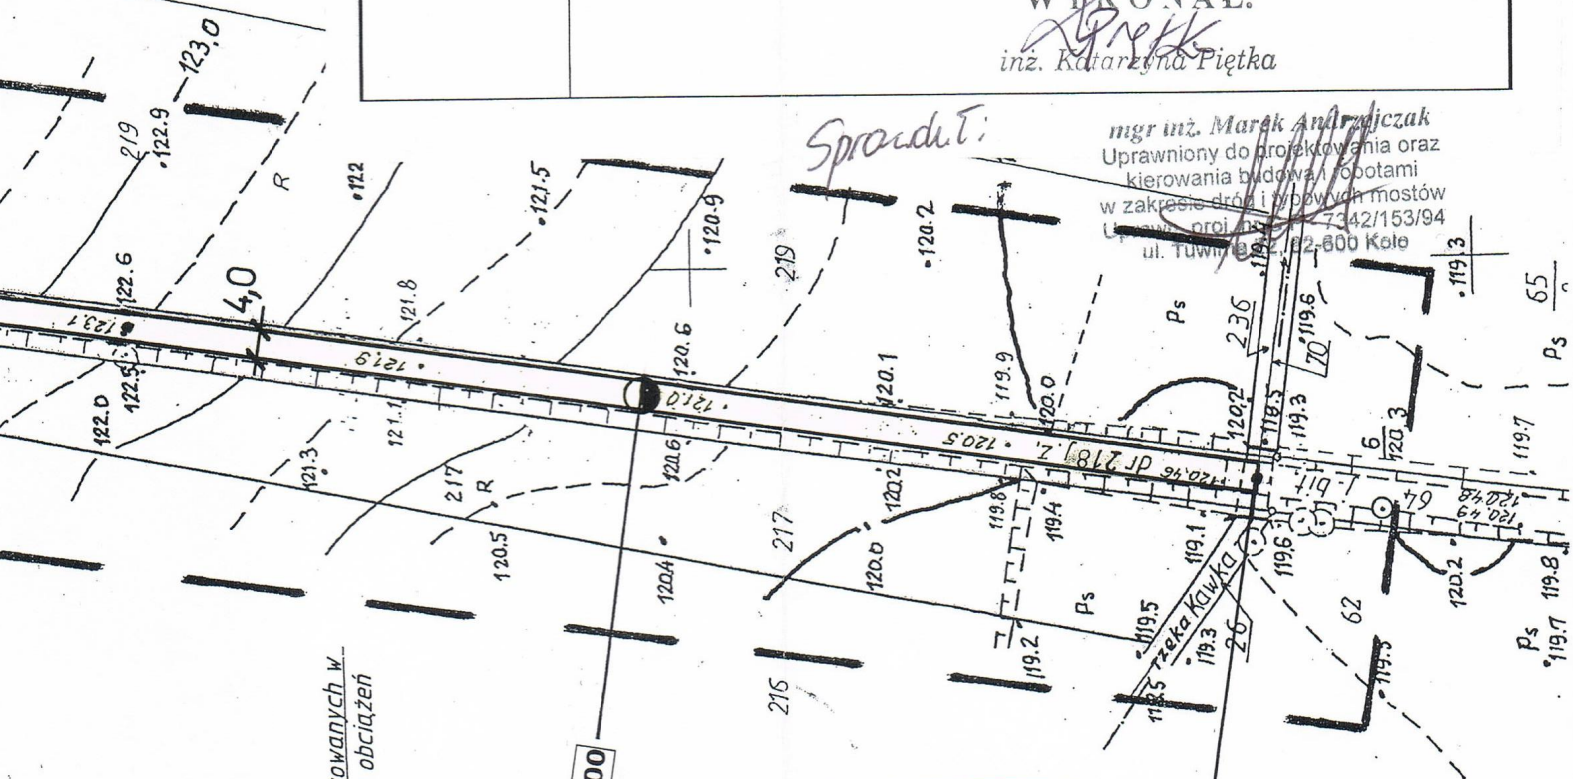

Sprawił:

mgr inż. Marek Andrzejczak
Uprawniony do projektowania oraz kierowania budowlami robotami w zakresie dróg i typowych mostów
Upr. proj. nr 7342/153/94
ul. Tuwima 92, 60-600 Koło