
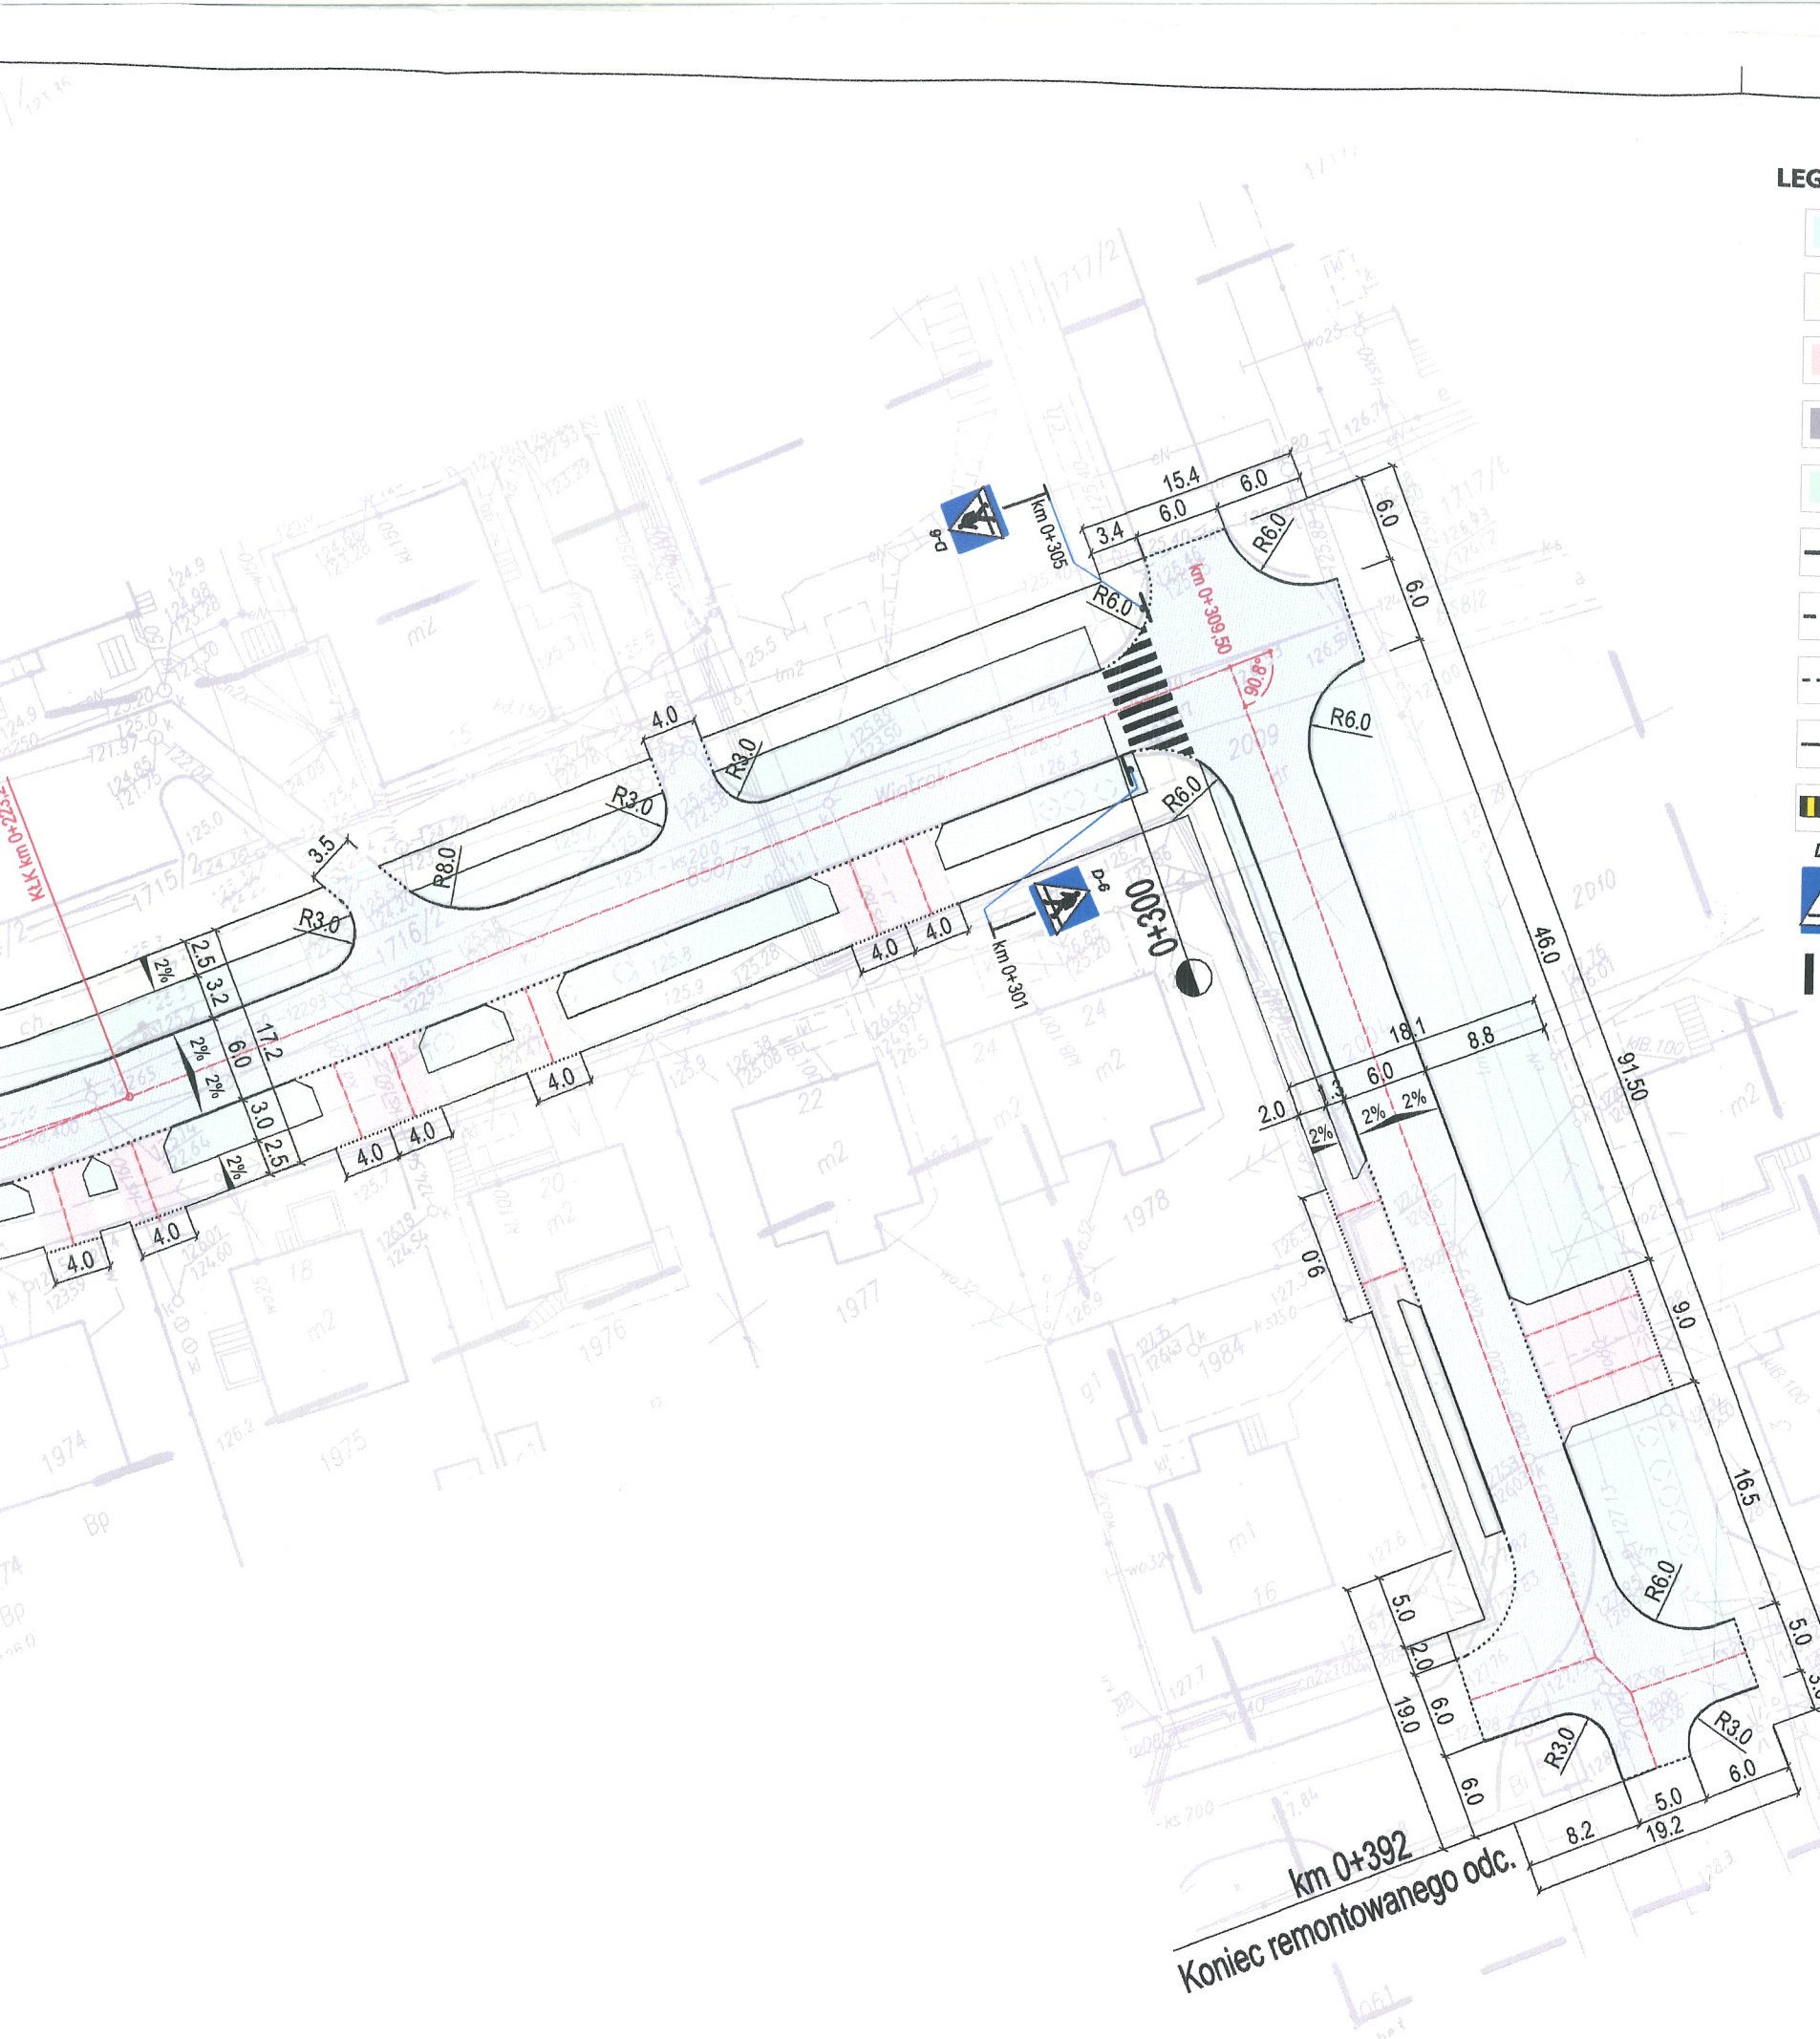
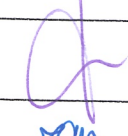
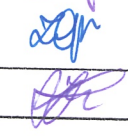


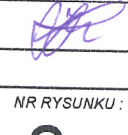



LEGENDA:

-  - Projektowana nawierzchnia z bet. asfaltowego
-  - Projektowany ciąg pieszo-rowerowy z kostki bet. gr.6cm
-  - Projektowane wjazdy z kostki bet. gr. 8cm
-  - Istniejąca jezdnia z bet. asfaltowego
-  - Zieleń
-  - Projektowany krawężnik bet. 15x30x100
-  - Projektowany krawężnik bet. 15x22x100 (wjazdowy)
-  - Projektowany krawężnik bet. 12x25x100 (opornik)
-  - Projektowane obrzeże bet. 6x20
-  - Projektowany próg zwalniający
-  - Projektowane oznakowanie pionowe
-  - Projektowane przejścia dla pieszych


STAROSTWO POWIATOWE
w TURKU
62-700 Turek, ul. Kaliska 59

INWESTOR:		
GMINA DOBRA		
		
PLAC WOJSKA POLSKIEGO 10 ,62-730 DOBRA		
ZAMAWIAJĄCY:		
GMINA DOBRA		
		
PLAC WOJSKA POLSKIEGO 10 ,62-730 DOBRA		
JEDNOSTKA PROJEKTOWA:		
P.P.B.H. PROMARK-BIS		
		
ul. Wojska Polskiego 18, 62-502 Konin		
TEMAT:	Remont ul. Wiatraki w Dobrej	
BRANŻA:	DROGOWA	
STADIUM:	PROJEKT BUDOWLANY	
TREŚĆ RYSUNKU:	PROJEKT ZAGOSPODAROWANIA TERENU	
STANOWISKO:	Imię i Nazwisko	Podpis
PROJEKTANT:	mgr inż. Janusz Stacherski UAN.8346/II/32/88 Spec. konstr.-inż. w zakr. drogi	
SPRAWDZIŁ:	Maria Zajder GP-7342/77/94 Spec. konstr.-inż. w zakr. drogi	
ASYSTENT PROJEKTANTA:	inż. Piotr Jaworski	
DATA:	SKALA:	NR RYSUNKU:
09.2012r.	1:500	2.0

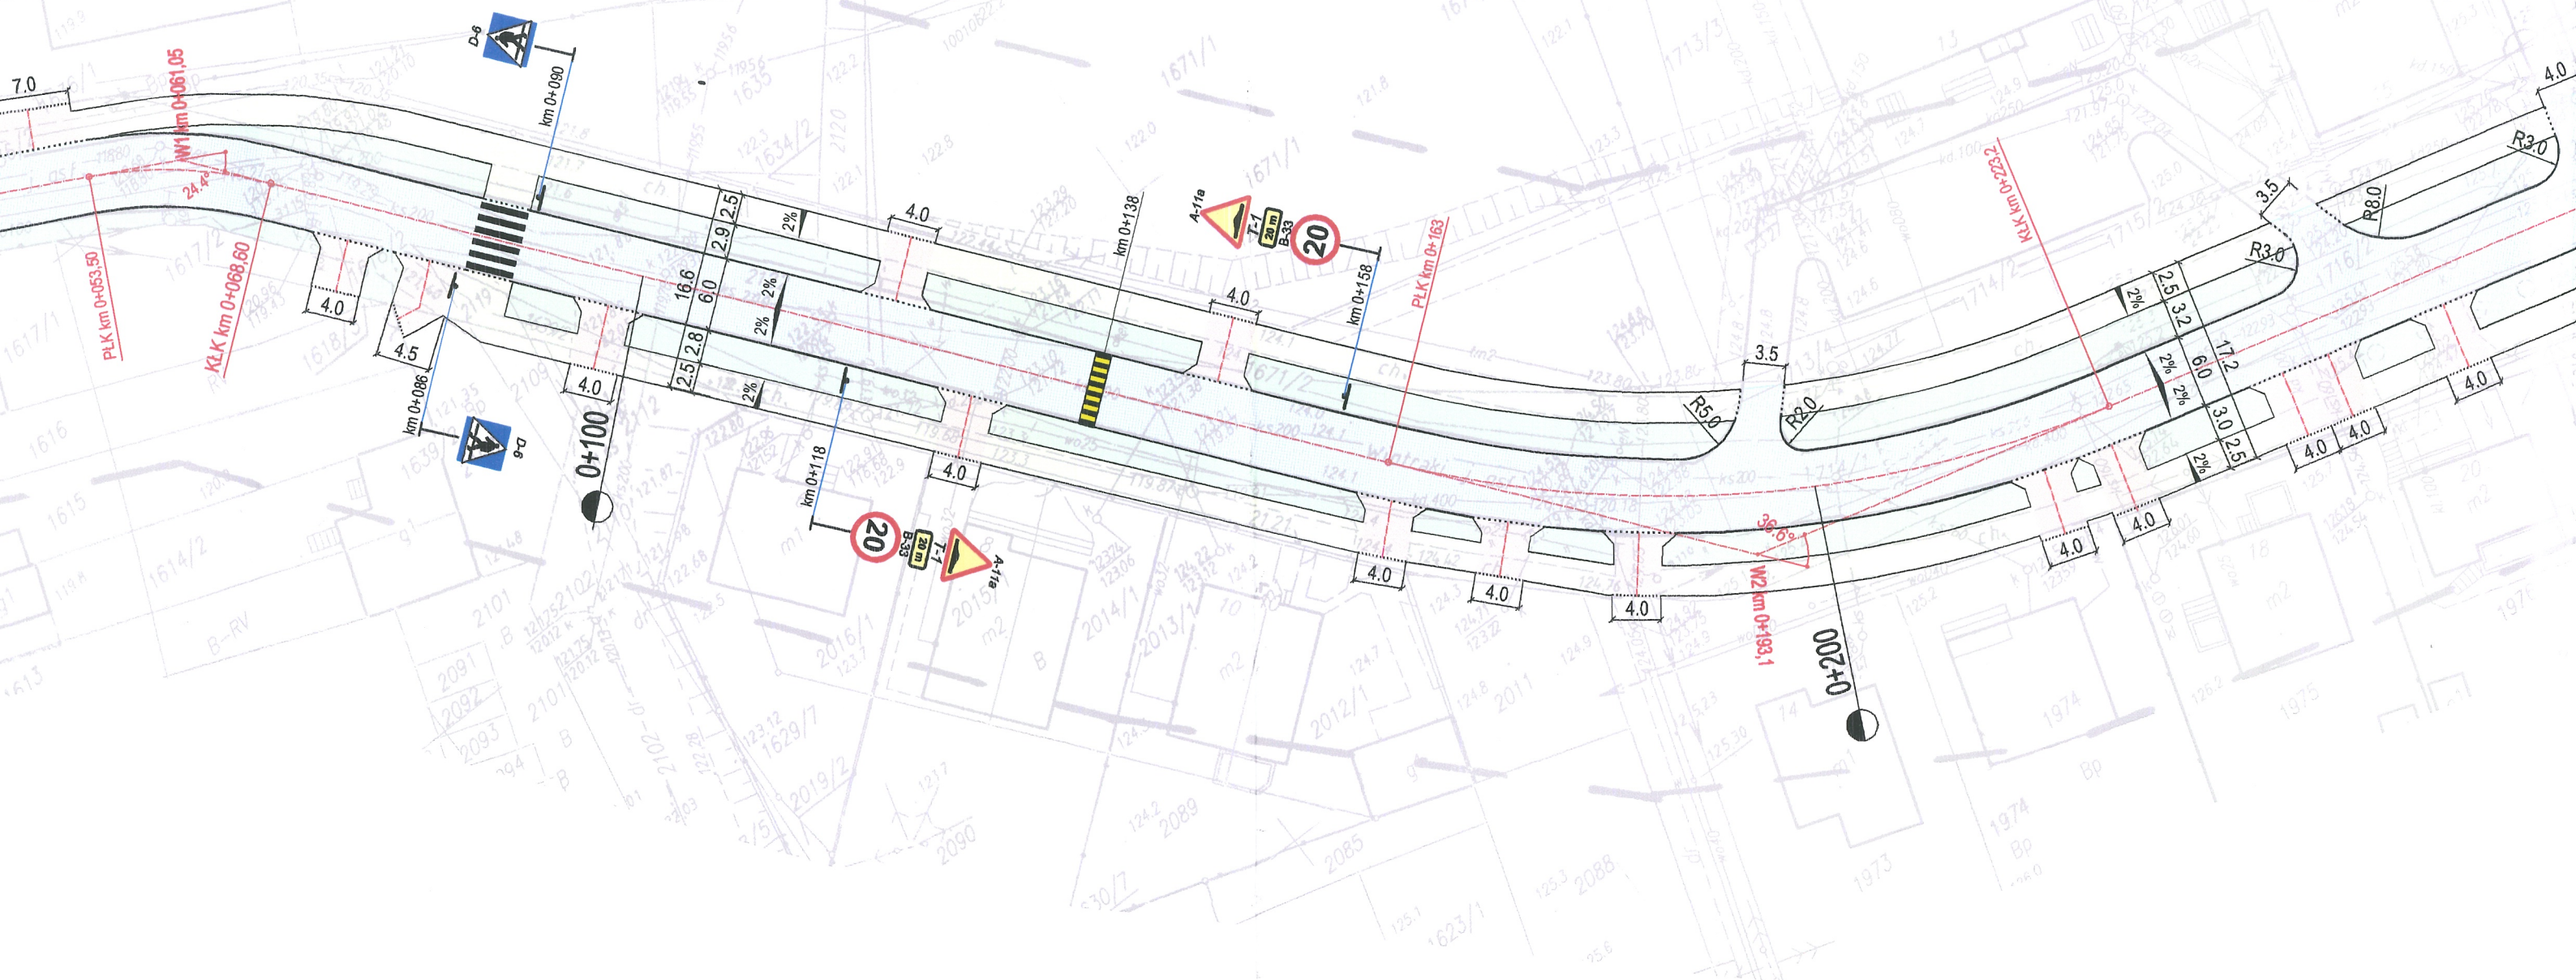

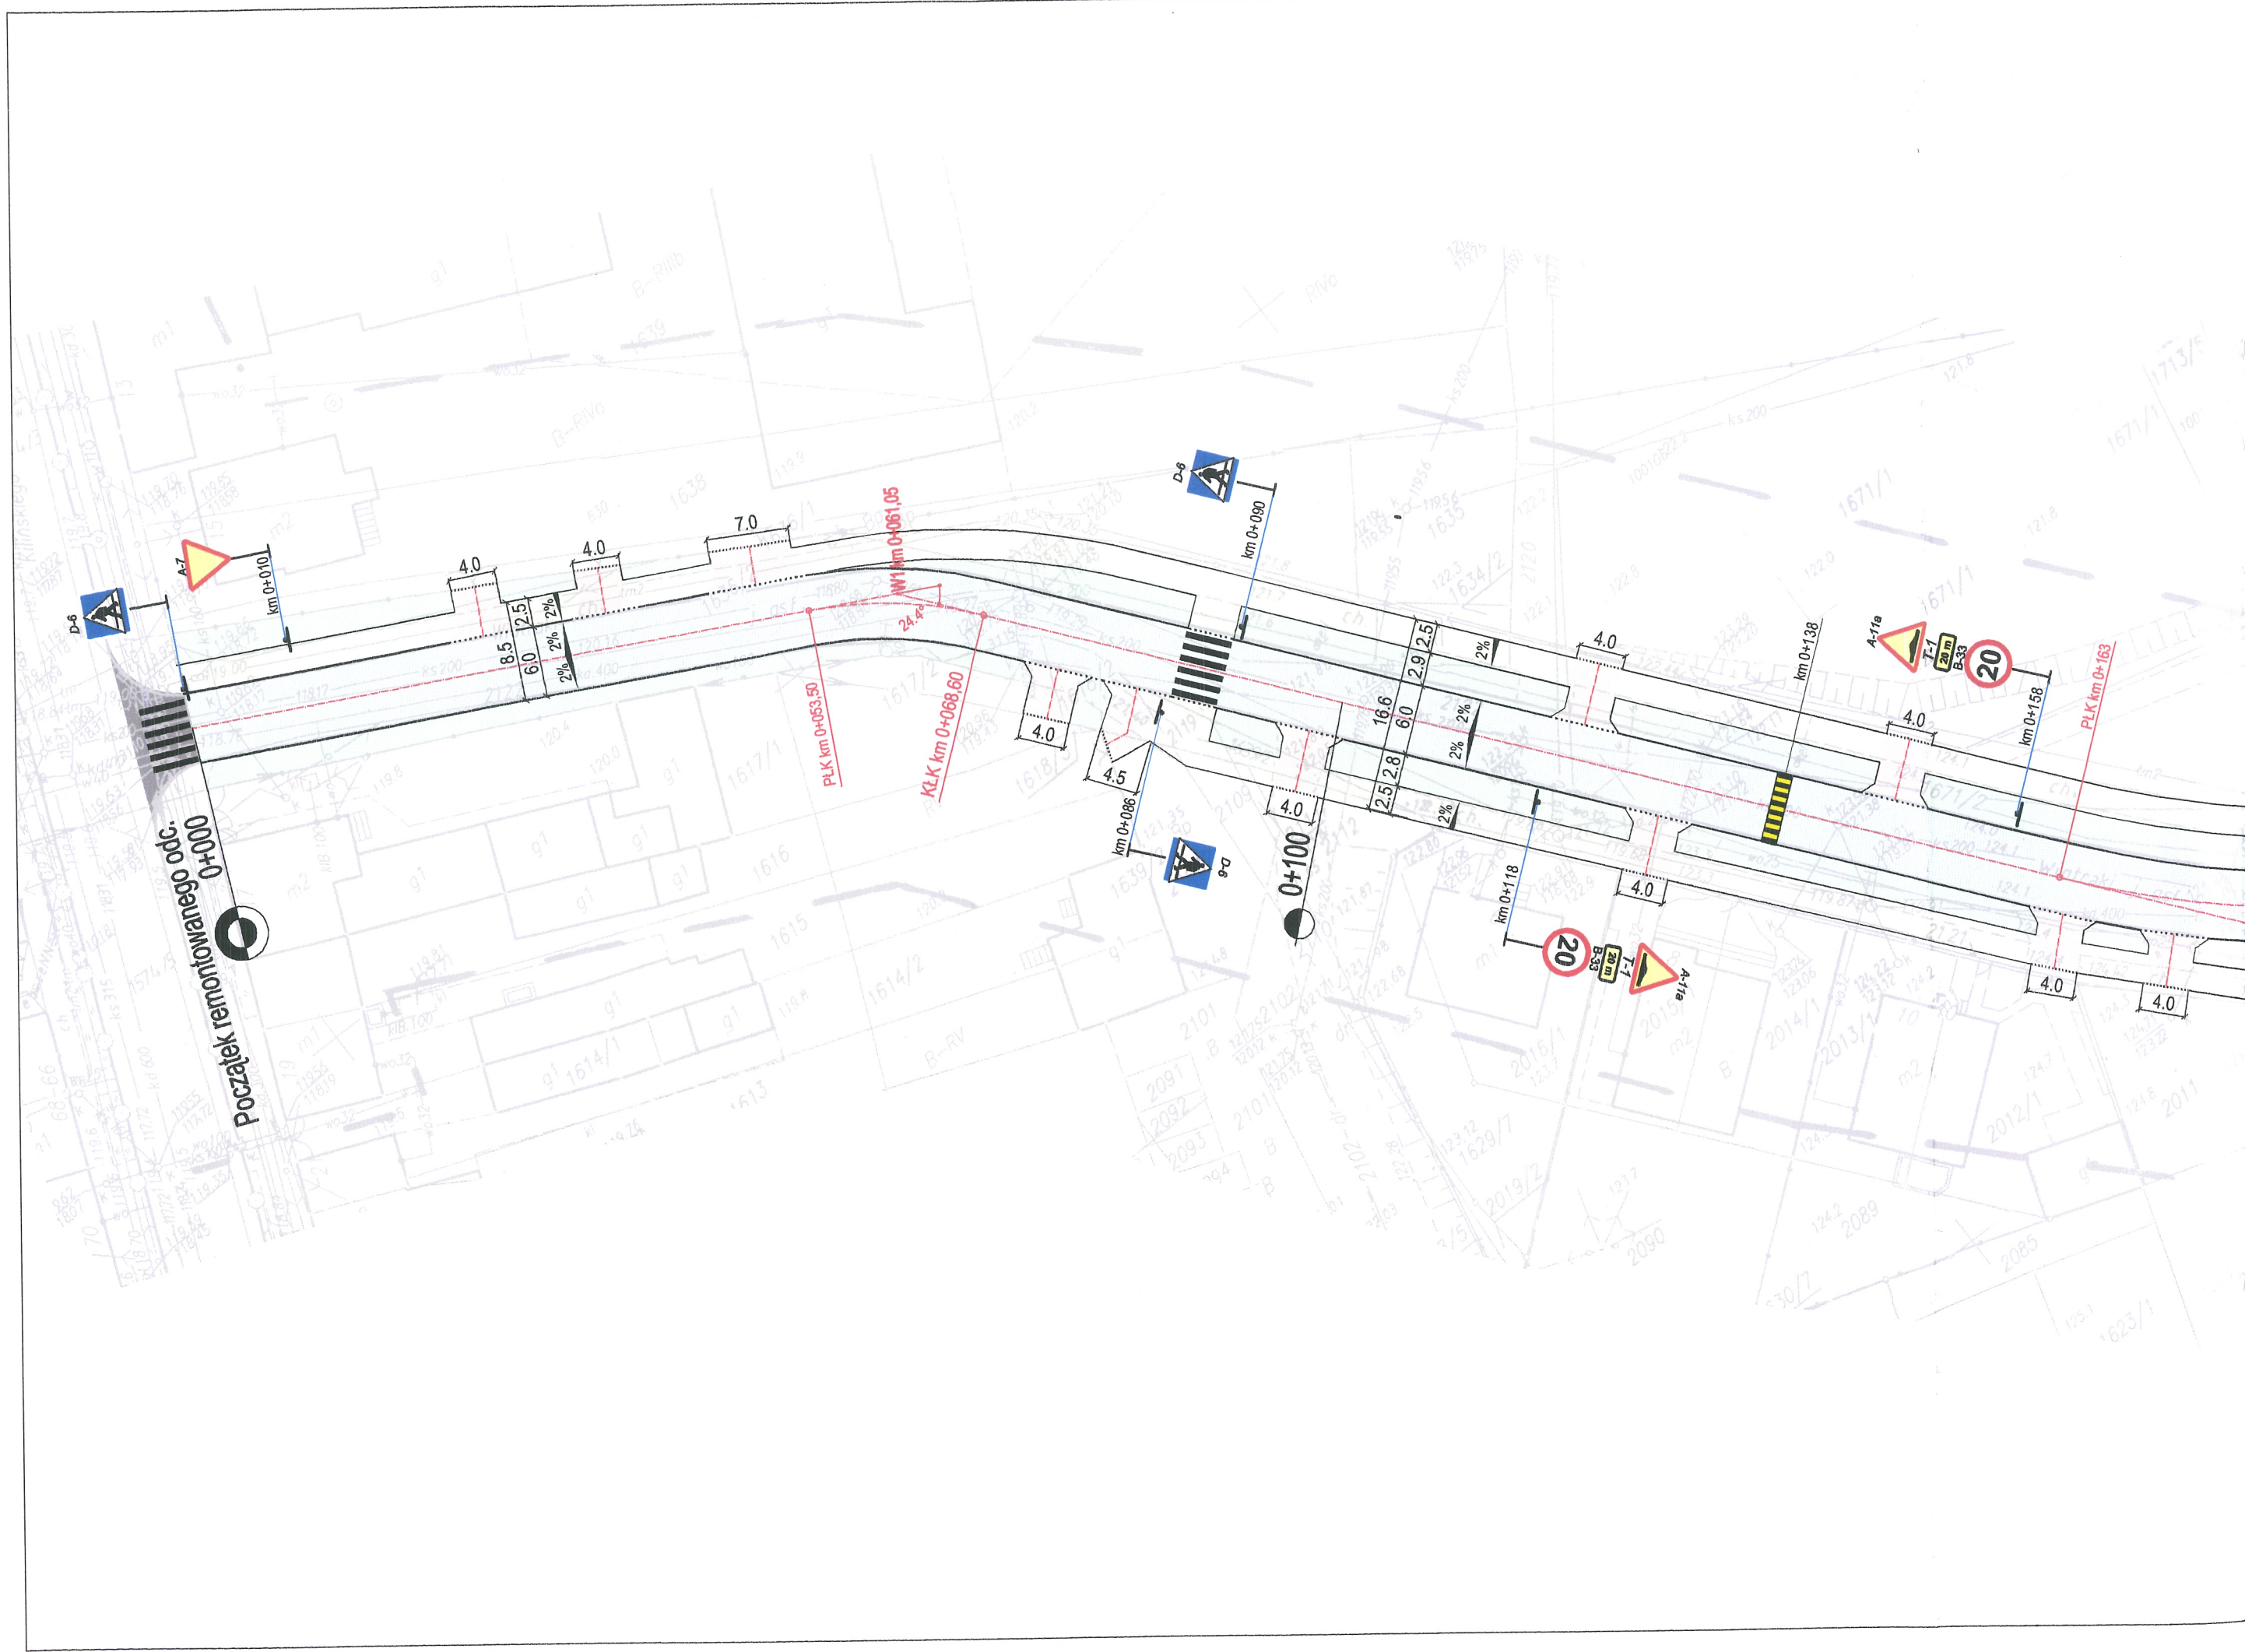


PRZEKRÓJ NORMALNY
(km 0+000 do 0+059)


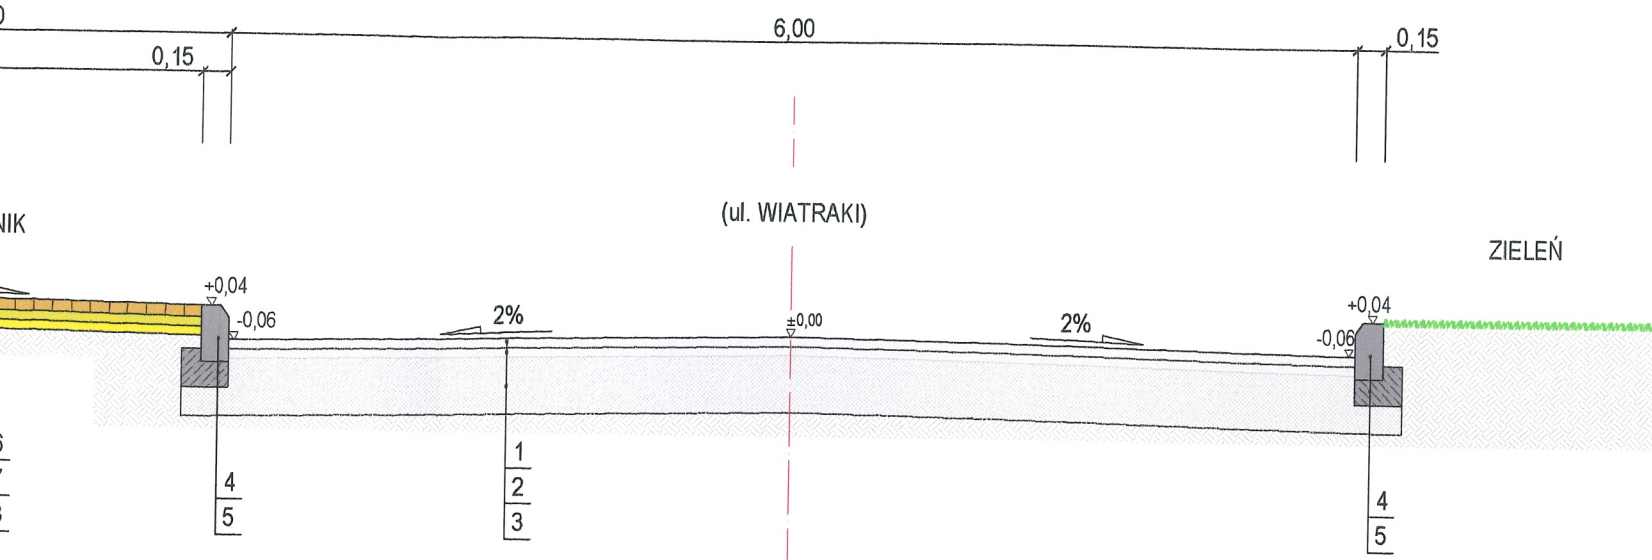


LEGENDA:



1. W-wa ścieralna z bet. asfaltowego gr. 4cm.
2. W-wa wyrównawcza z bet. asfaltowego gr. 3cm.
3. Istniejąca nawierzchnia z bet. asfaltowego.
4. Krawężnik bet. 15x30x100
5. Ława betonowa C12/15 z oporem.
6. Chodnik z kostki bet. gr. 6cm
7. Podsyпка cementowo-piaskowa (1:4) gr. 5cm.
8. Podsyпка piaskowa 5cm
9. Obrzeże bet. 6x20
10. Ława bet. C12/15 gr. 10cm
11. Krawężnik bet. 22x30x100 (wjazdowy)
12. Kostka bet. gr. 8cm.
13. Podsyпка cementowo-piaskowa (1:4) gr. 3 cm.
14. Podbudowa betonowa C8/10 gr. 15cm.
15. Warstwa odsączająca z piasku gr. 10cm
16. Krawężnik bet. 12x25x10 (opornik)

PRZEKRÓJ NORMALNY
(km 0+059 do 0+301)


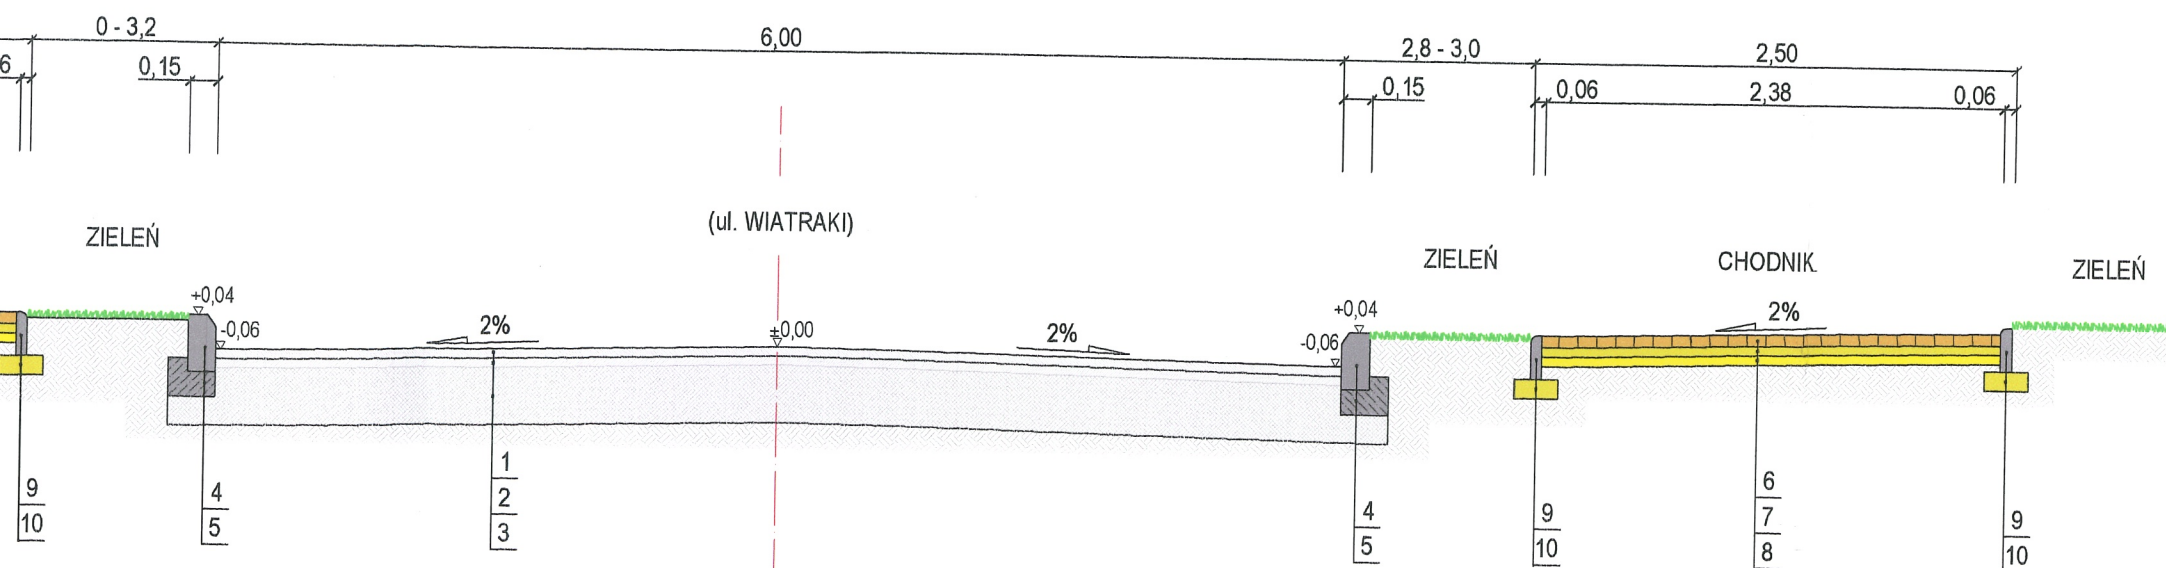


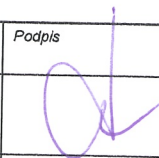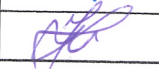INWESTOR:		
GMINA DOBRA  PLAC WOJSKA POLSKIEGO 10 ,62-730 DOBRA		
ZAMAWIAJĄCY:		
GMINA DOBRA  PLAC WOJSKA POLSKIEGO 10 ,62-730 DOBRA		
JEDNOSTKA PROJEKTOWA:		
P.P.B.H. PROMARK-BIS  ul. Wojska Polskiego 18, 62-502 Konin		
TEMAT:	Remont ul. Wiatraki w Dobrej	
BRANŻA:	DROGOWA	
STADIUM:	PROJEKT BUDOWLANY	
TREŚĆ RYSUNKU:	PRZEKROJE NORMALNE	
STANOWISKO:	Imię i Nazwisko	Podpis
PROJEKTANT:	mgr inż. Janusz Stacherski UAN.8346/II/32/88 Spec. konstr.-Inż. w zakr. drogi	
SPRAWDZIŁ:	Maria Zajder GP-7342/77/94 Spec. konstr.-Inż. w zakr. drogi	
ASYSTENT PROJEKTANTA:	inż. Piotr Jaworski	
DATA:	SKALA:	NR RYSUNKU:
09.2012r.	1:50	3.0


PRZEKRÓJ NORMALNY (km 0+301 do 0+372)

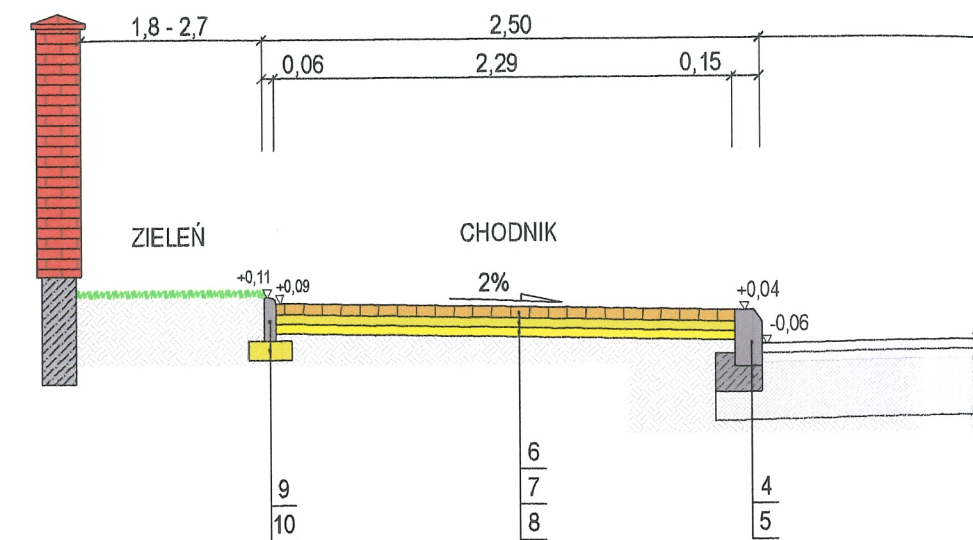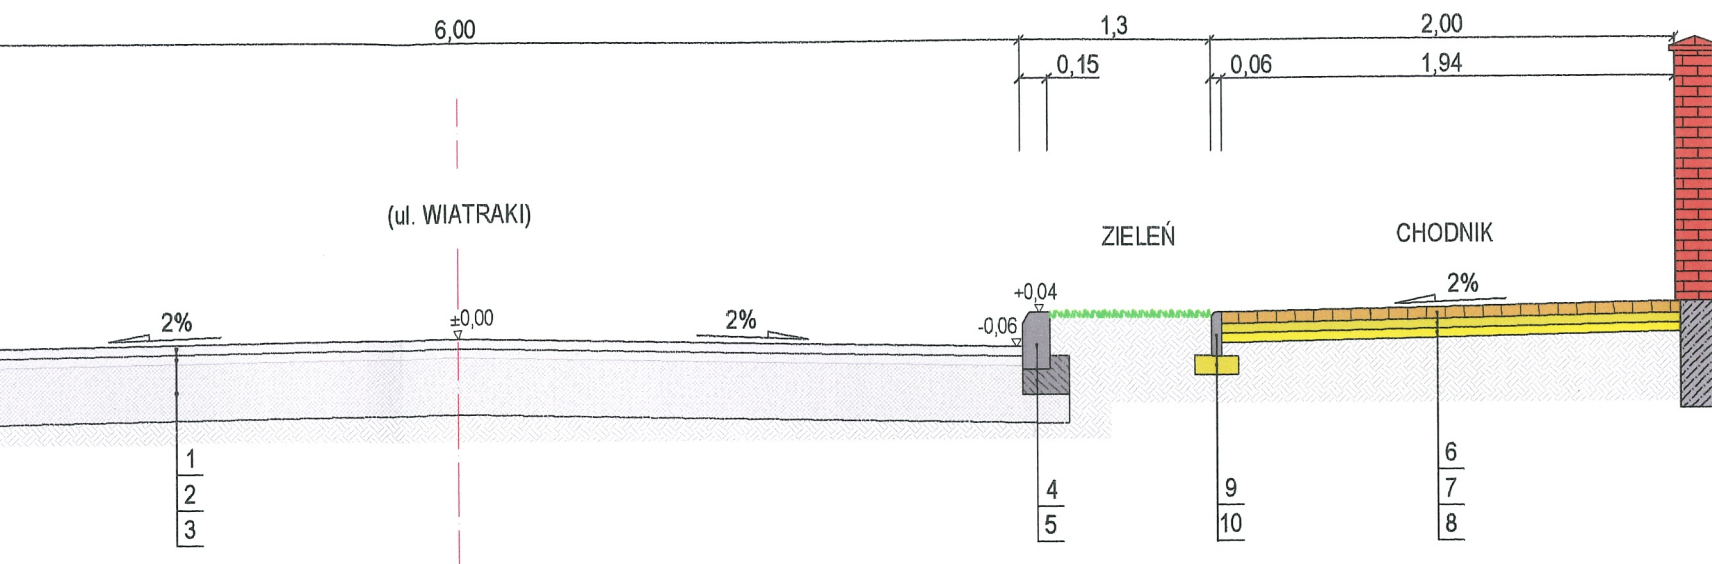

PRZEKRÓJ KONSTRUKCYJNY WJAZDY DO POSESJI

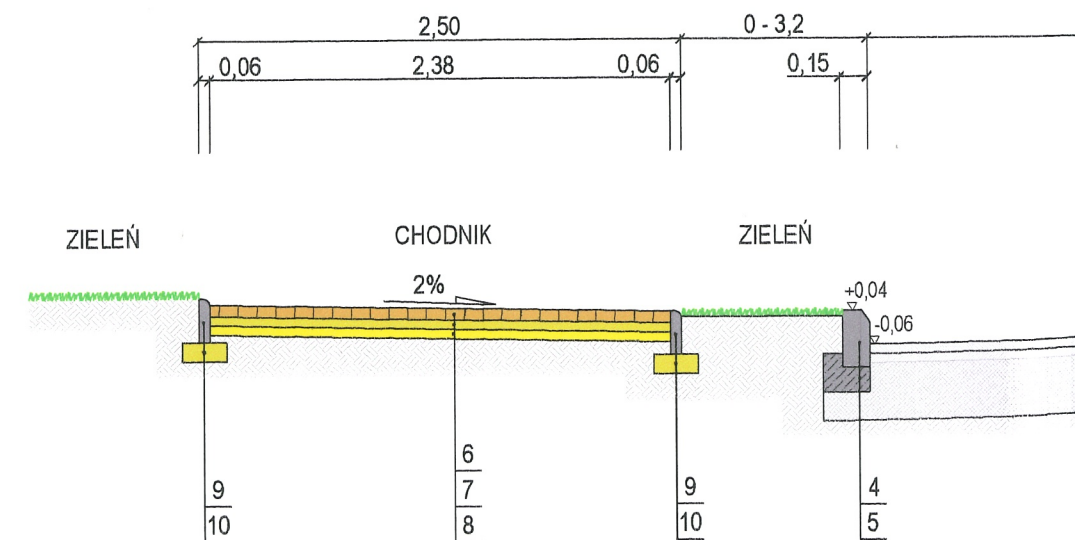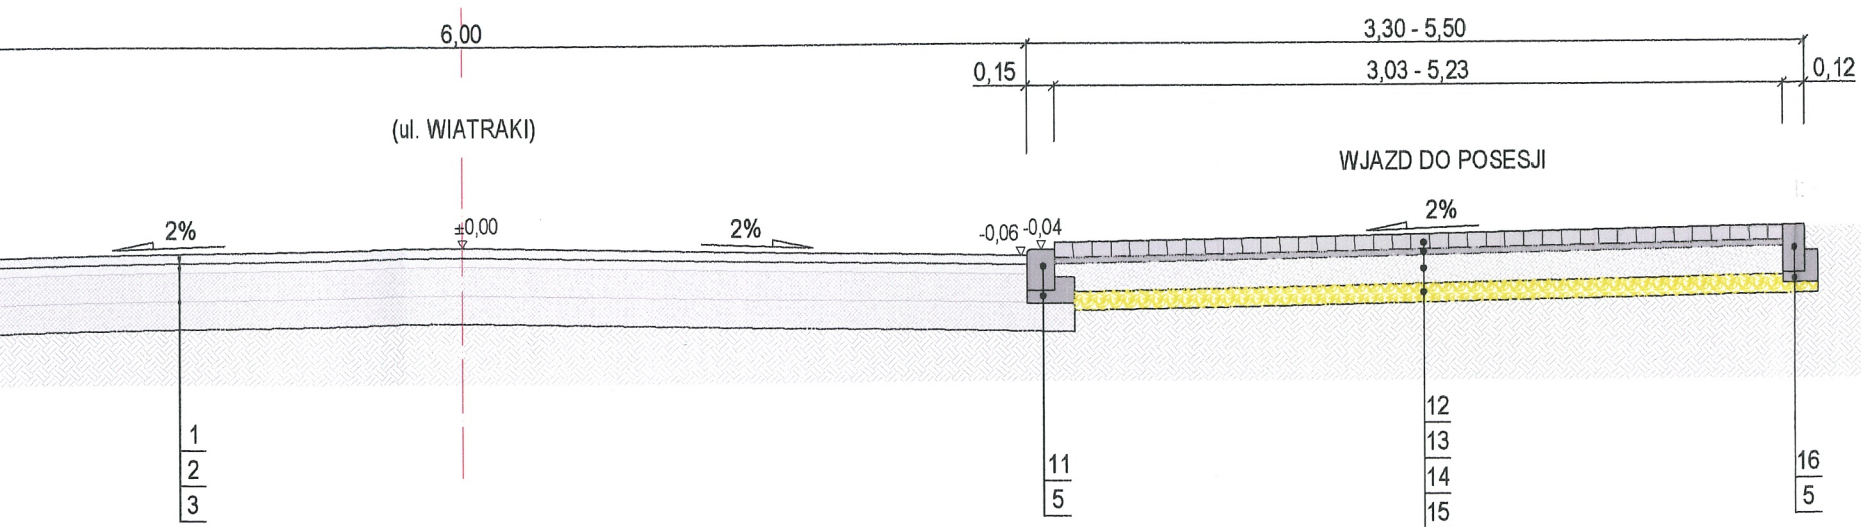

PRZEKRÓJ NORMALNY (km 0+301 do 0+372)

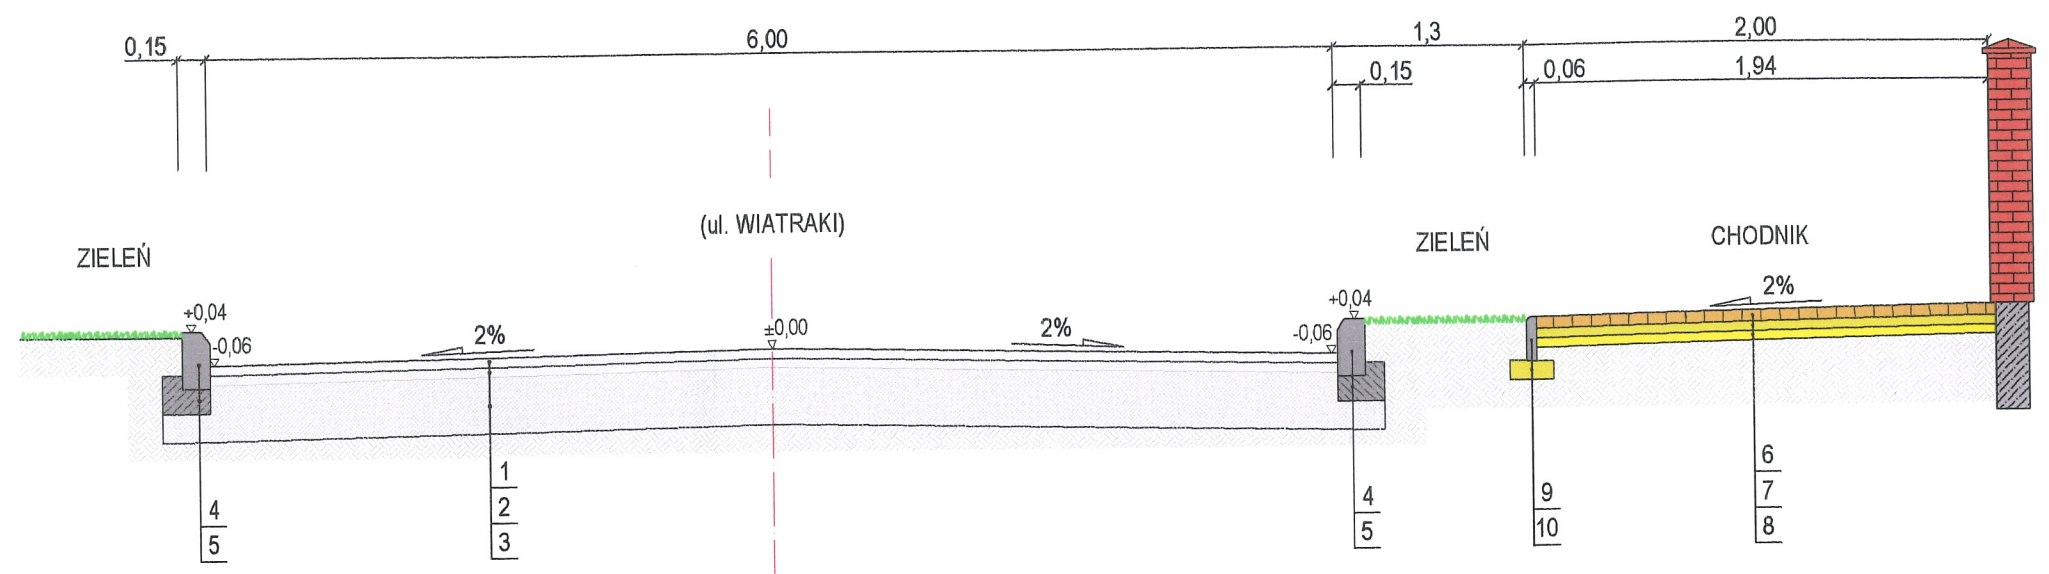

PRZEKRÓJ KONSTRUKCYJNY WJAZDY DO POSESJI

