

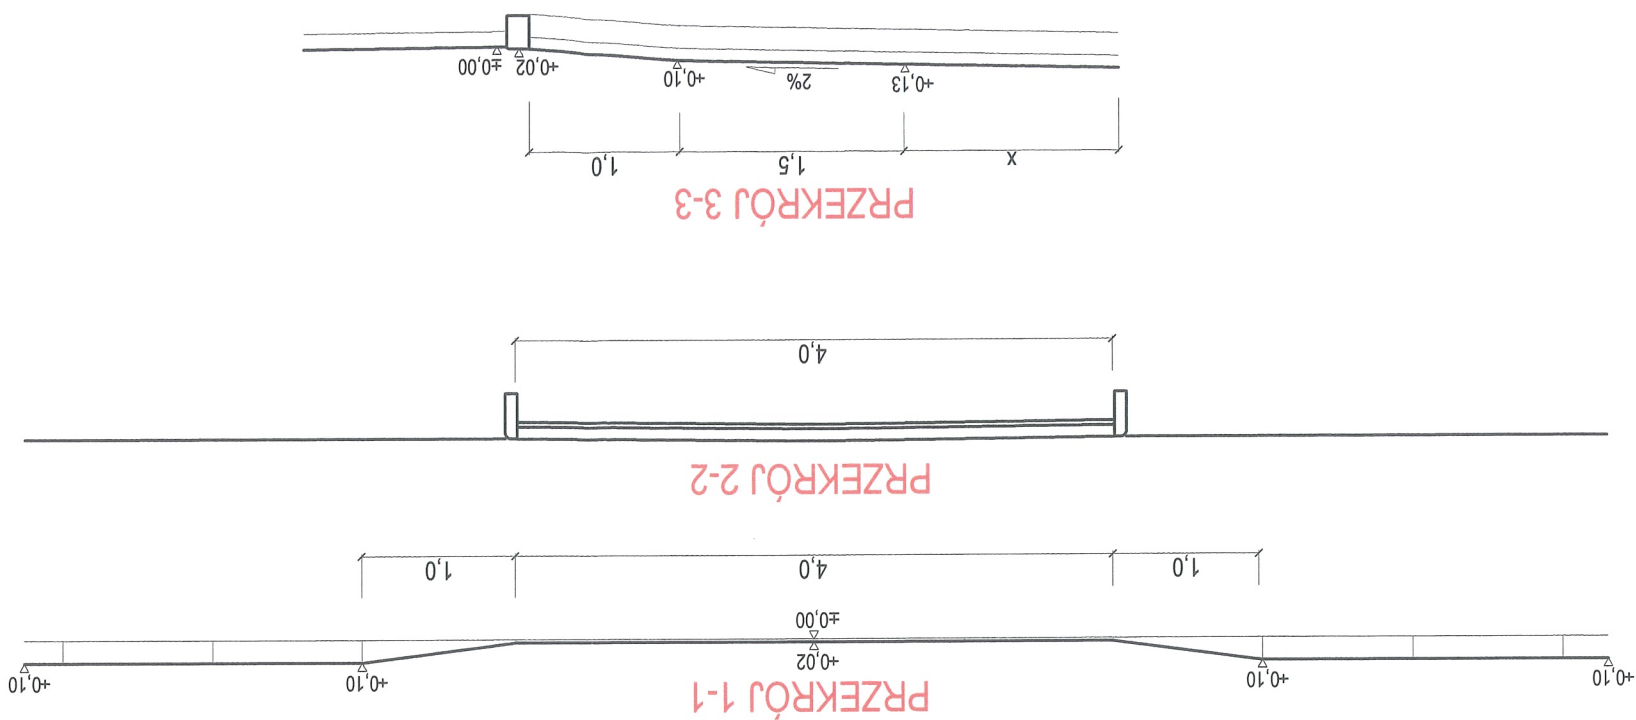
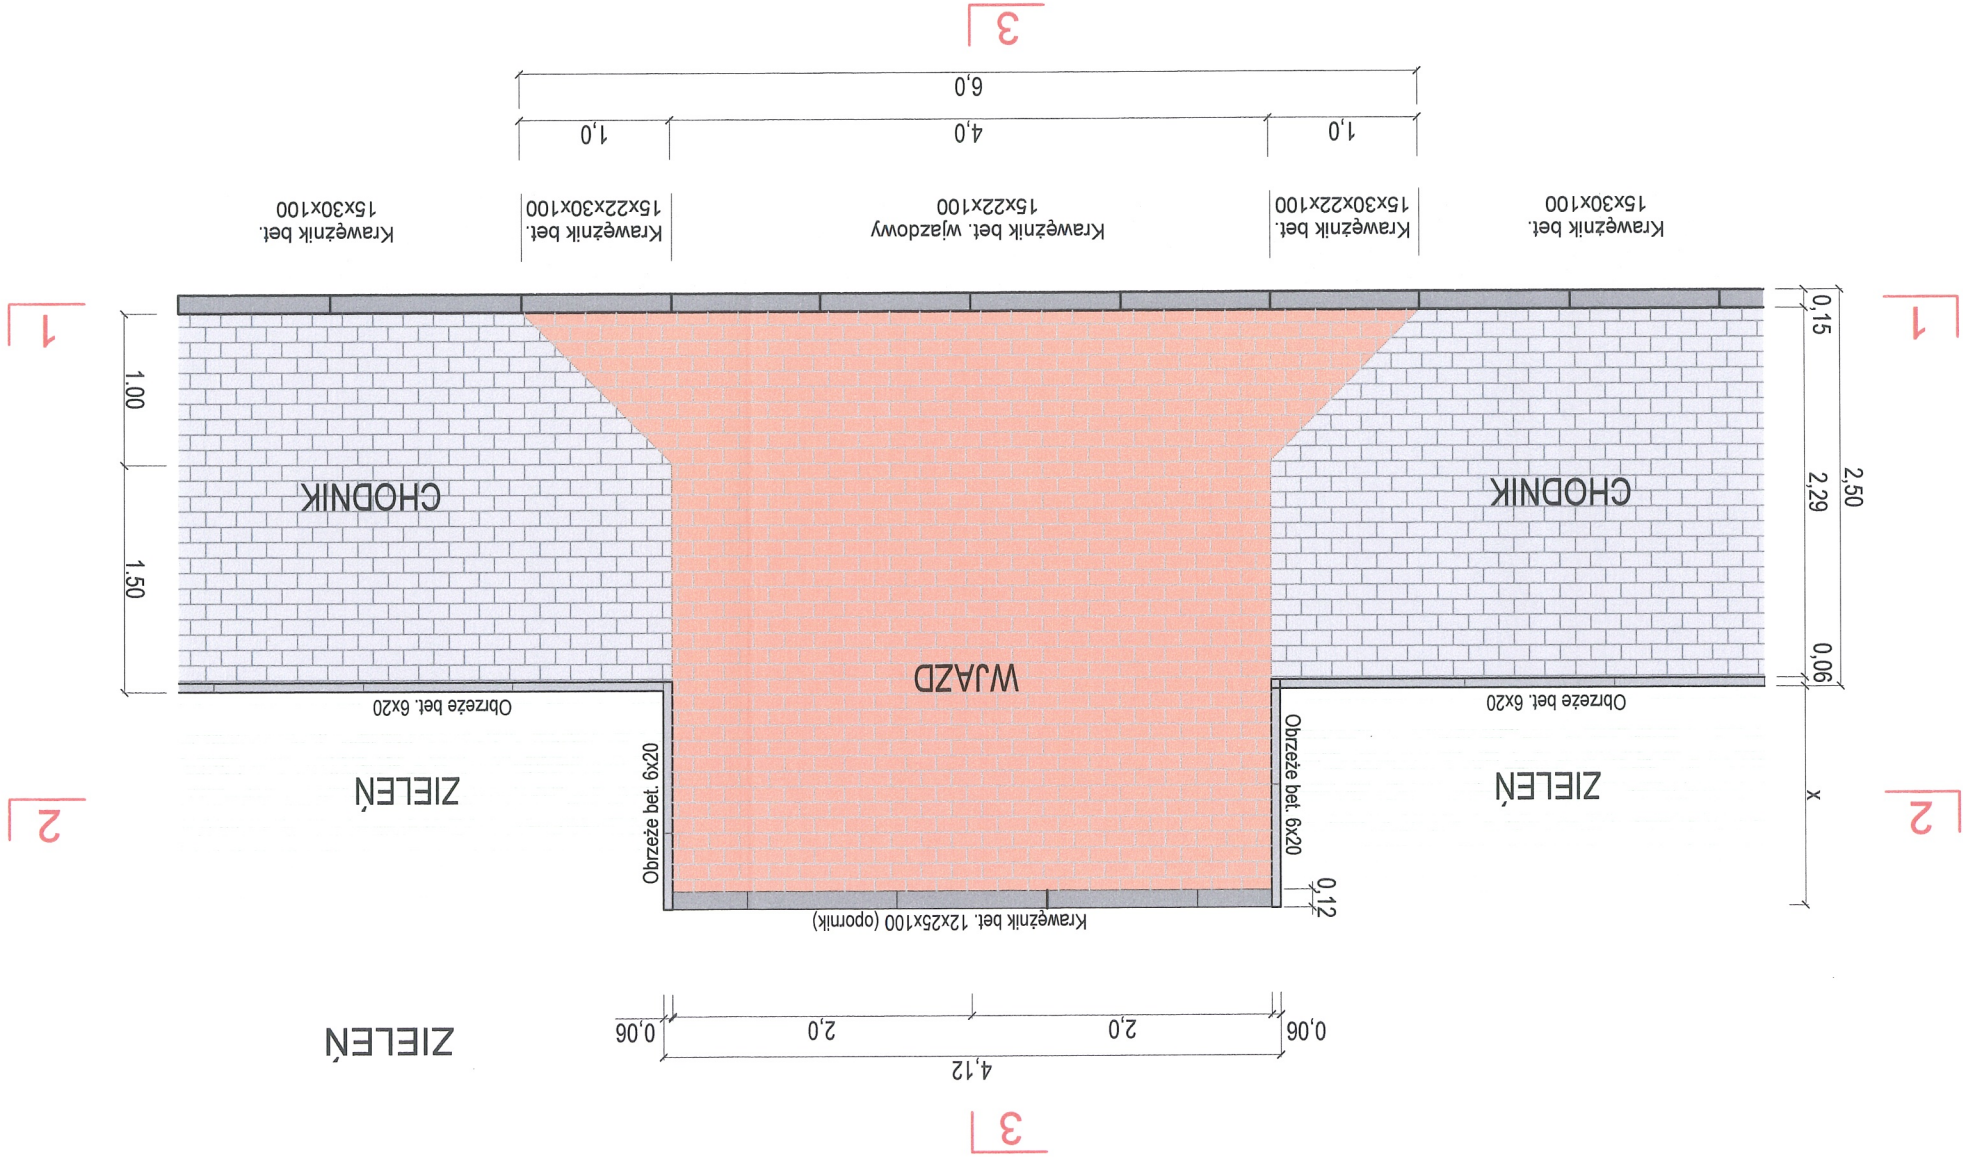
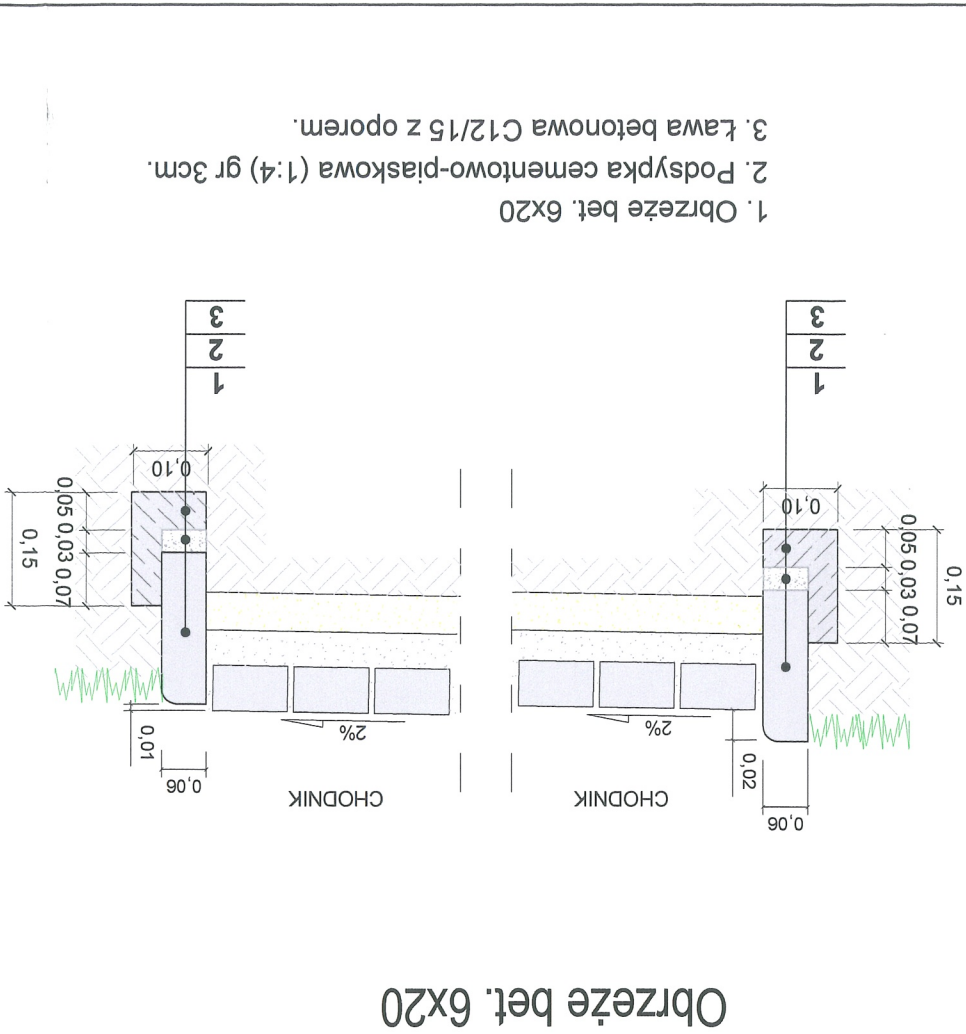
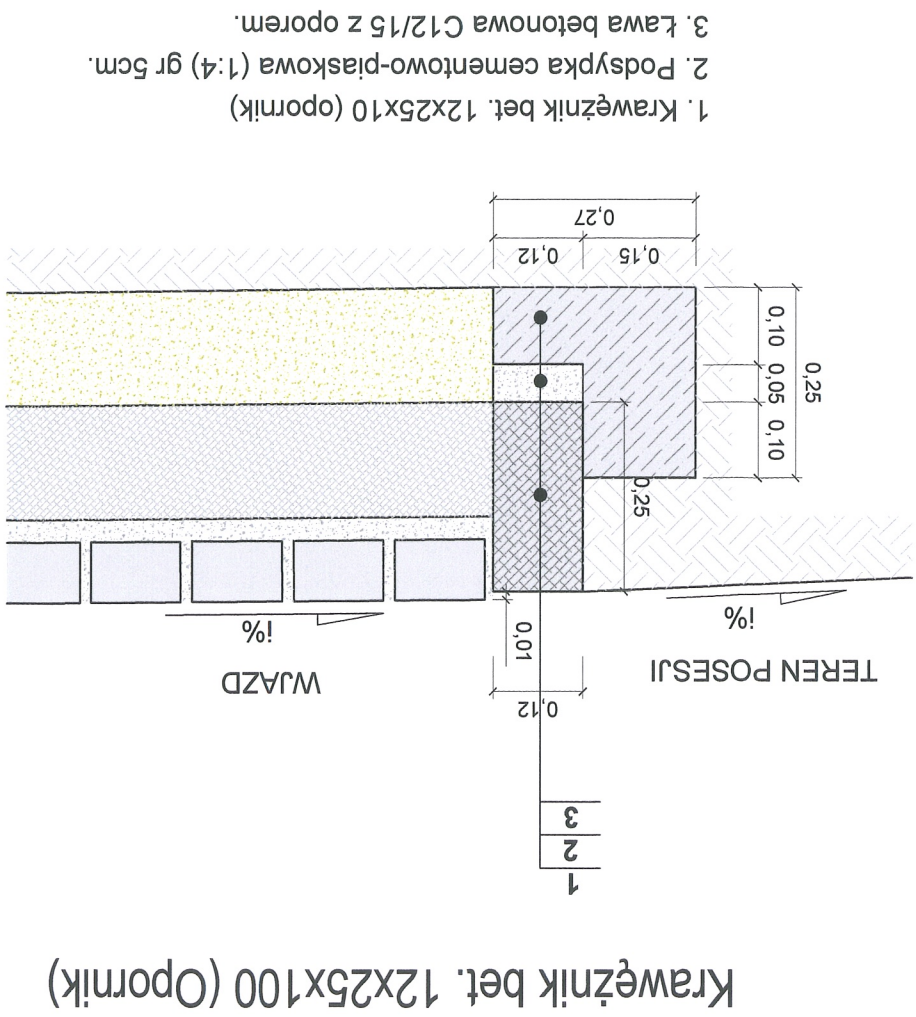


INWESTOR:		GMINA DOBRA		PLAC WOJSKA POLSKIEGO 10 , 62-730 DOBRA	
ZAMAWIAJĄCY:		GMINA DOBRA		PLAC WOJSKA POLSKIEGO 10 , 62-730 DOBRA	
JEDNOSTKA PROJEKTOWA:		P.P.B.H. PROMARK-BIS		ul. Wojska Polskiego 18, 62-502 Konin	
TEMAT:		Remont ul. Wiatraków w Dobrej		DROGOWA	
BRANŻA:		STADIUM:		PROJEKT BUDOWLANY	
TREŚĆ RYSUNKU:		WJAZD DO POSESJI			
STANOWISKO:		Imię i Nazwisko		Podpis	
PROJEKTANT:		mgr inż. Janusz Stachurski		Spec. konstr.-inż. w zakr. drogi	
SPRAWDZIŁ:		Maria Zajder		Spec. konstr.-inż. w zakr. drogi	
ASYSTENT:		inż. Piotr Jaworski			
DATA: 09.2012r.		SKALA: 1:50		NR RYSUNKU: 4.0	

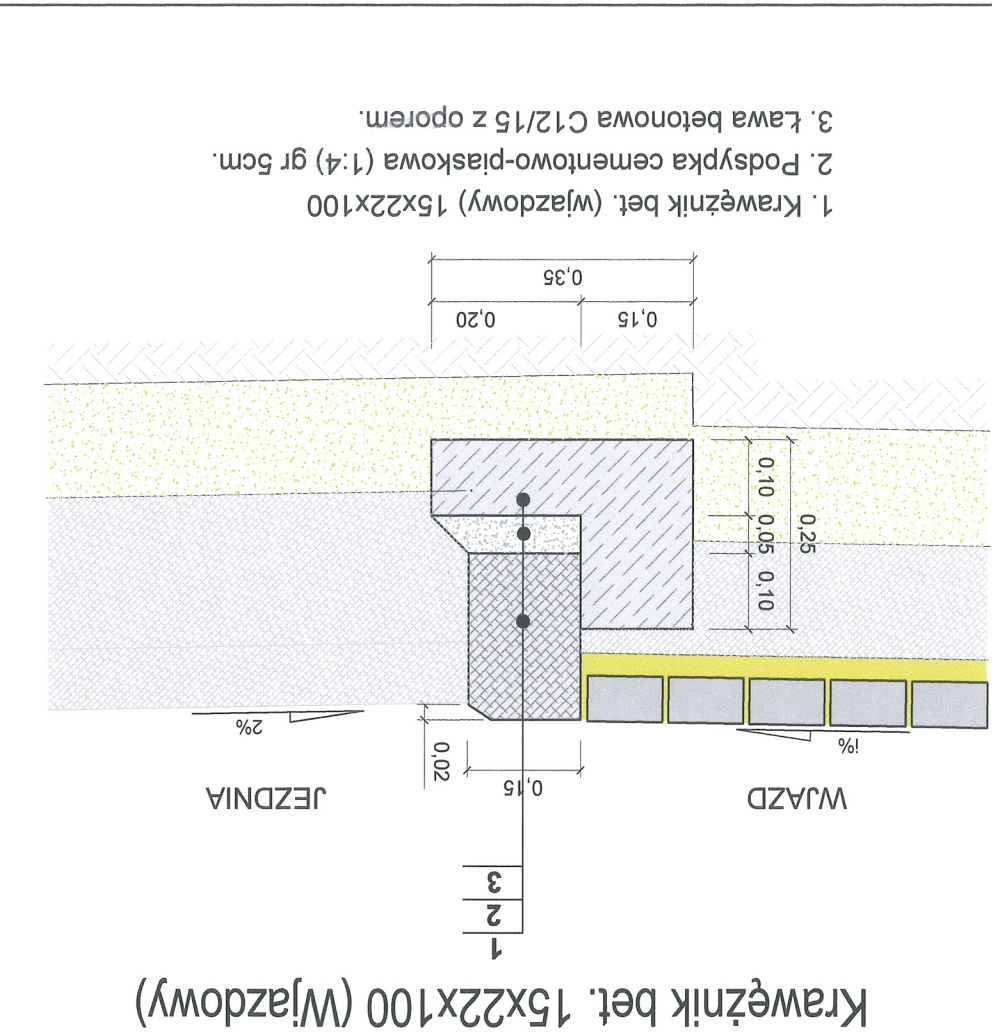

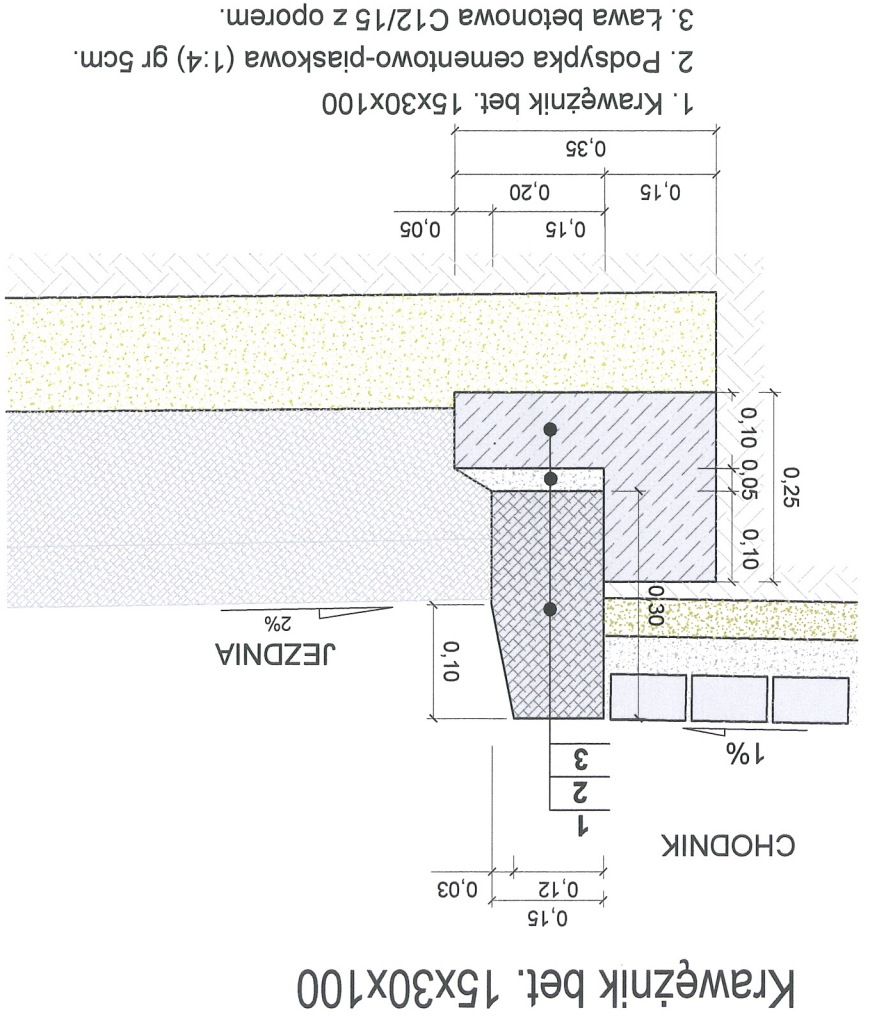

STAROSTWO POWIATOWE w TURKU 62-700 Turek, ul. Kaliska 59		INWESTOR:		GMINA DOBRA		ZAMAWIAJĄCY:		GMINA DOBRA		JEDNOSTKA PROJEKTOWA:		P.P.B.H. PROMARK-BIS		ul. Wojska Polskiego 18, 62-502 Konin		TEMAT:	Remont ul. Wiatrak w Dobrej	BRANŻA:	DROGOWA	STADIUM:	PROJEKT BUDOWLANY	TRZECI RYSUNKU:	SZCZEGÓŁY KONSTRUKCYJNE	STANOWISKO: Imię i Nazwisko	PROJEKTANT: mgr inż. Janusz Stachurski	SPRAWDZIŁ: Spec. konstr.-inż. w zakr. drogi	ASYSTENT: Spec. konstr.-inż. w zakr. drogi	PROJEKTANTA: inż. Piotr Jaworski	DATA: 09.2012r.	SKALA: 1:10	NR RYSUNKU: 5.0
--	--	-----------	--	-------------	--	--------------	--	-------------	--	-----------------------	--	----------------------	--	---------------------------------------	--	--------	-----------------------------	---------	---------	----------	-------------------	-----------------	-------------------------	-----------------------------	--	---	--	----------------------------------	-----------------	-------------	-----------------