




"Potwierdzam zgodność mapy z mapą
sytuacyjno - wysokościową przyjętą do
zasobu PODG-K w Turku za
nr P.3027.2015.2207 z dnia 15 grudnia 2015"

mgr inż. Ryszard Struski
Uprawnienia budowlane do projektowania
i kierowania robotami budowlanymi
bez ograniczeń w specjalności instalacyjnej
w zakresie sieci, instalacji i urządzeń ciepłych,
wentylacyjnych, gazowych i wod.-kan.
nr ewid. LOD/2457/PWOS/13


- Kanalizacja sanitarna grawitacyjna
200/5,9 mm PVC-U i 160/4,7 mm PVC-U
- Rura osłonowa AROT 110 mm
- S7 ○ Studnia kanalizacji sanitarnej

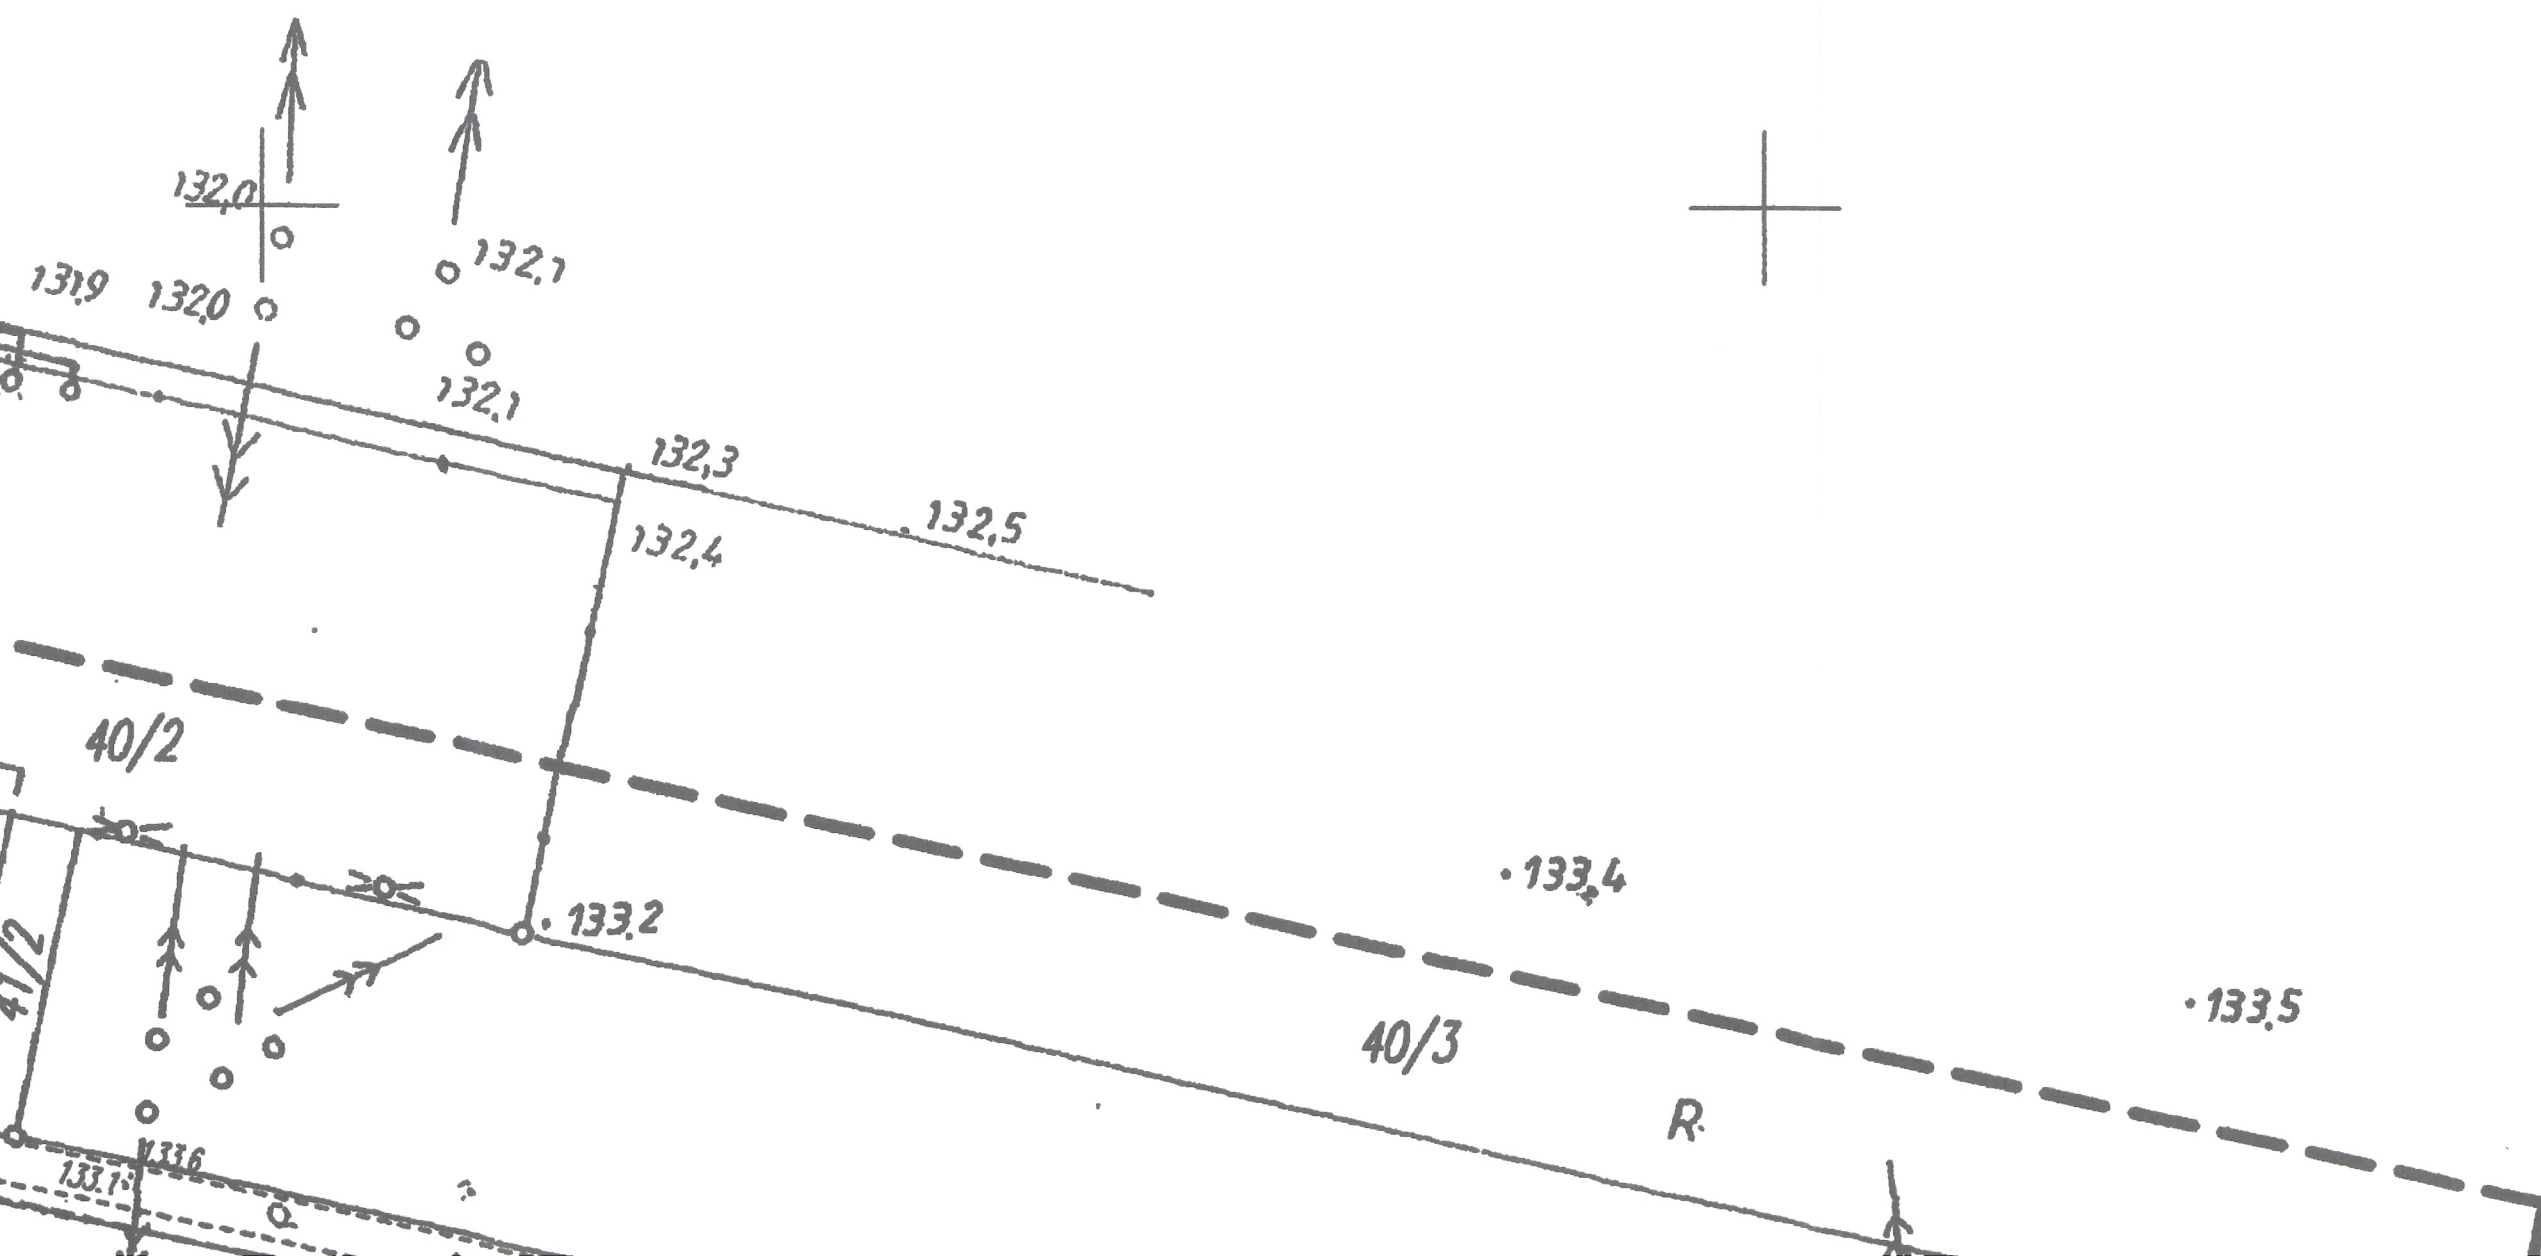

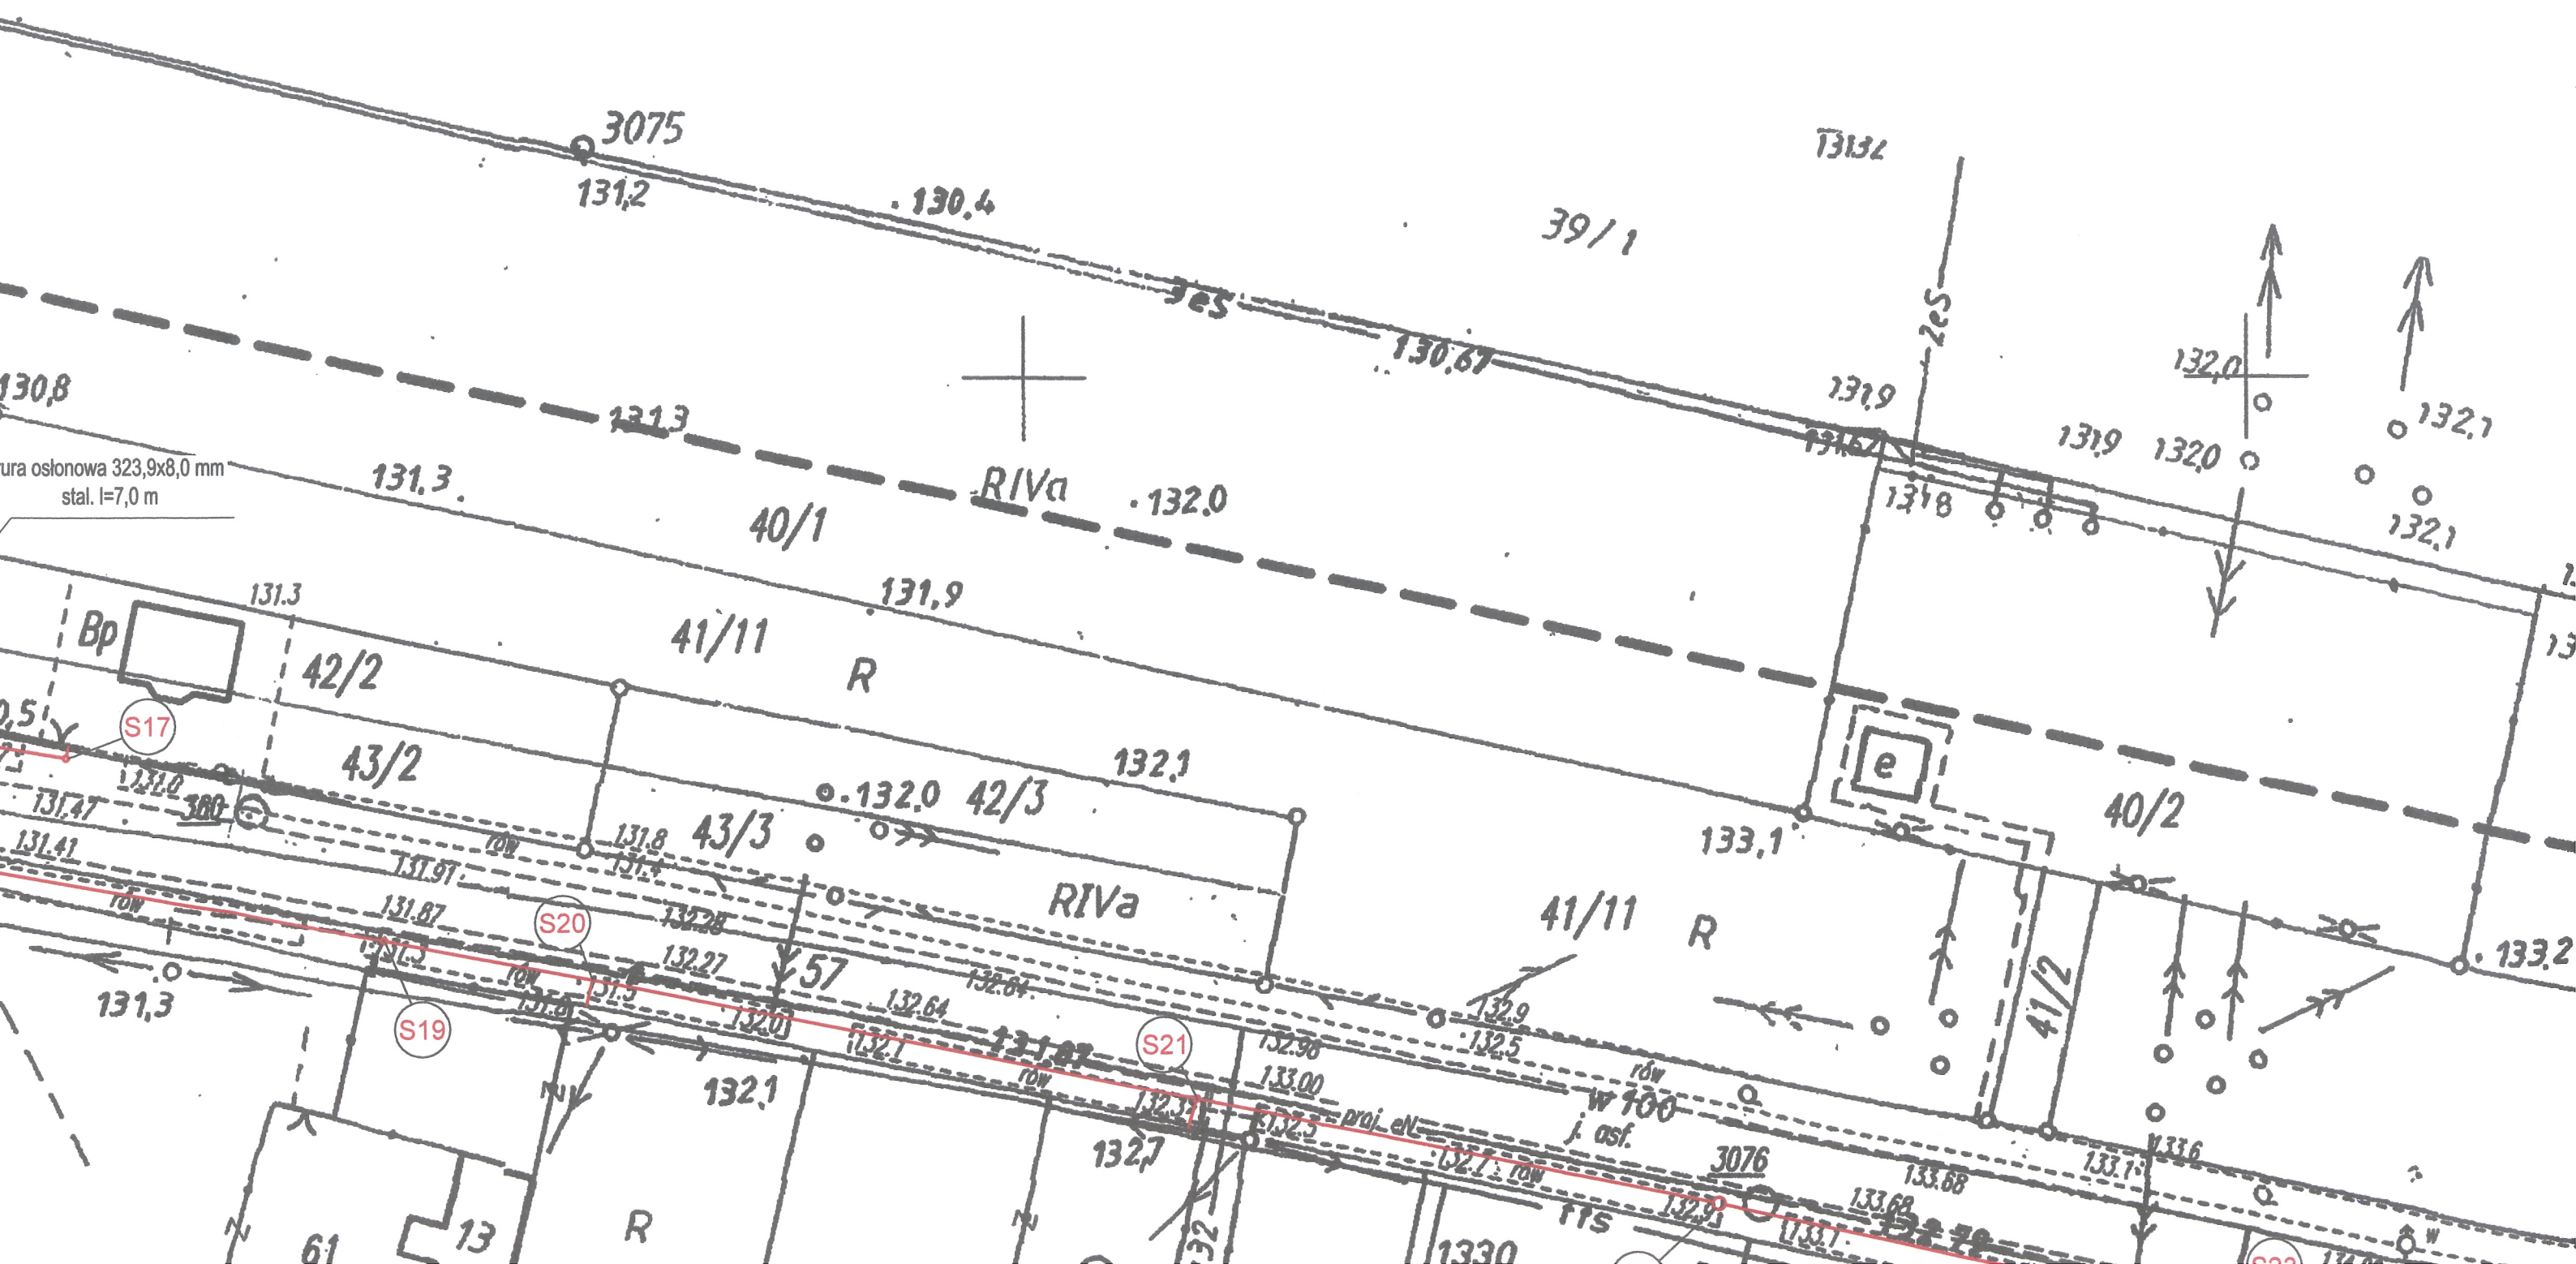


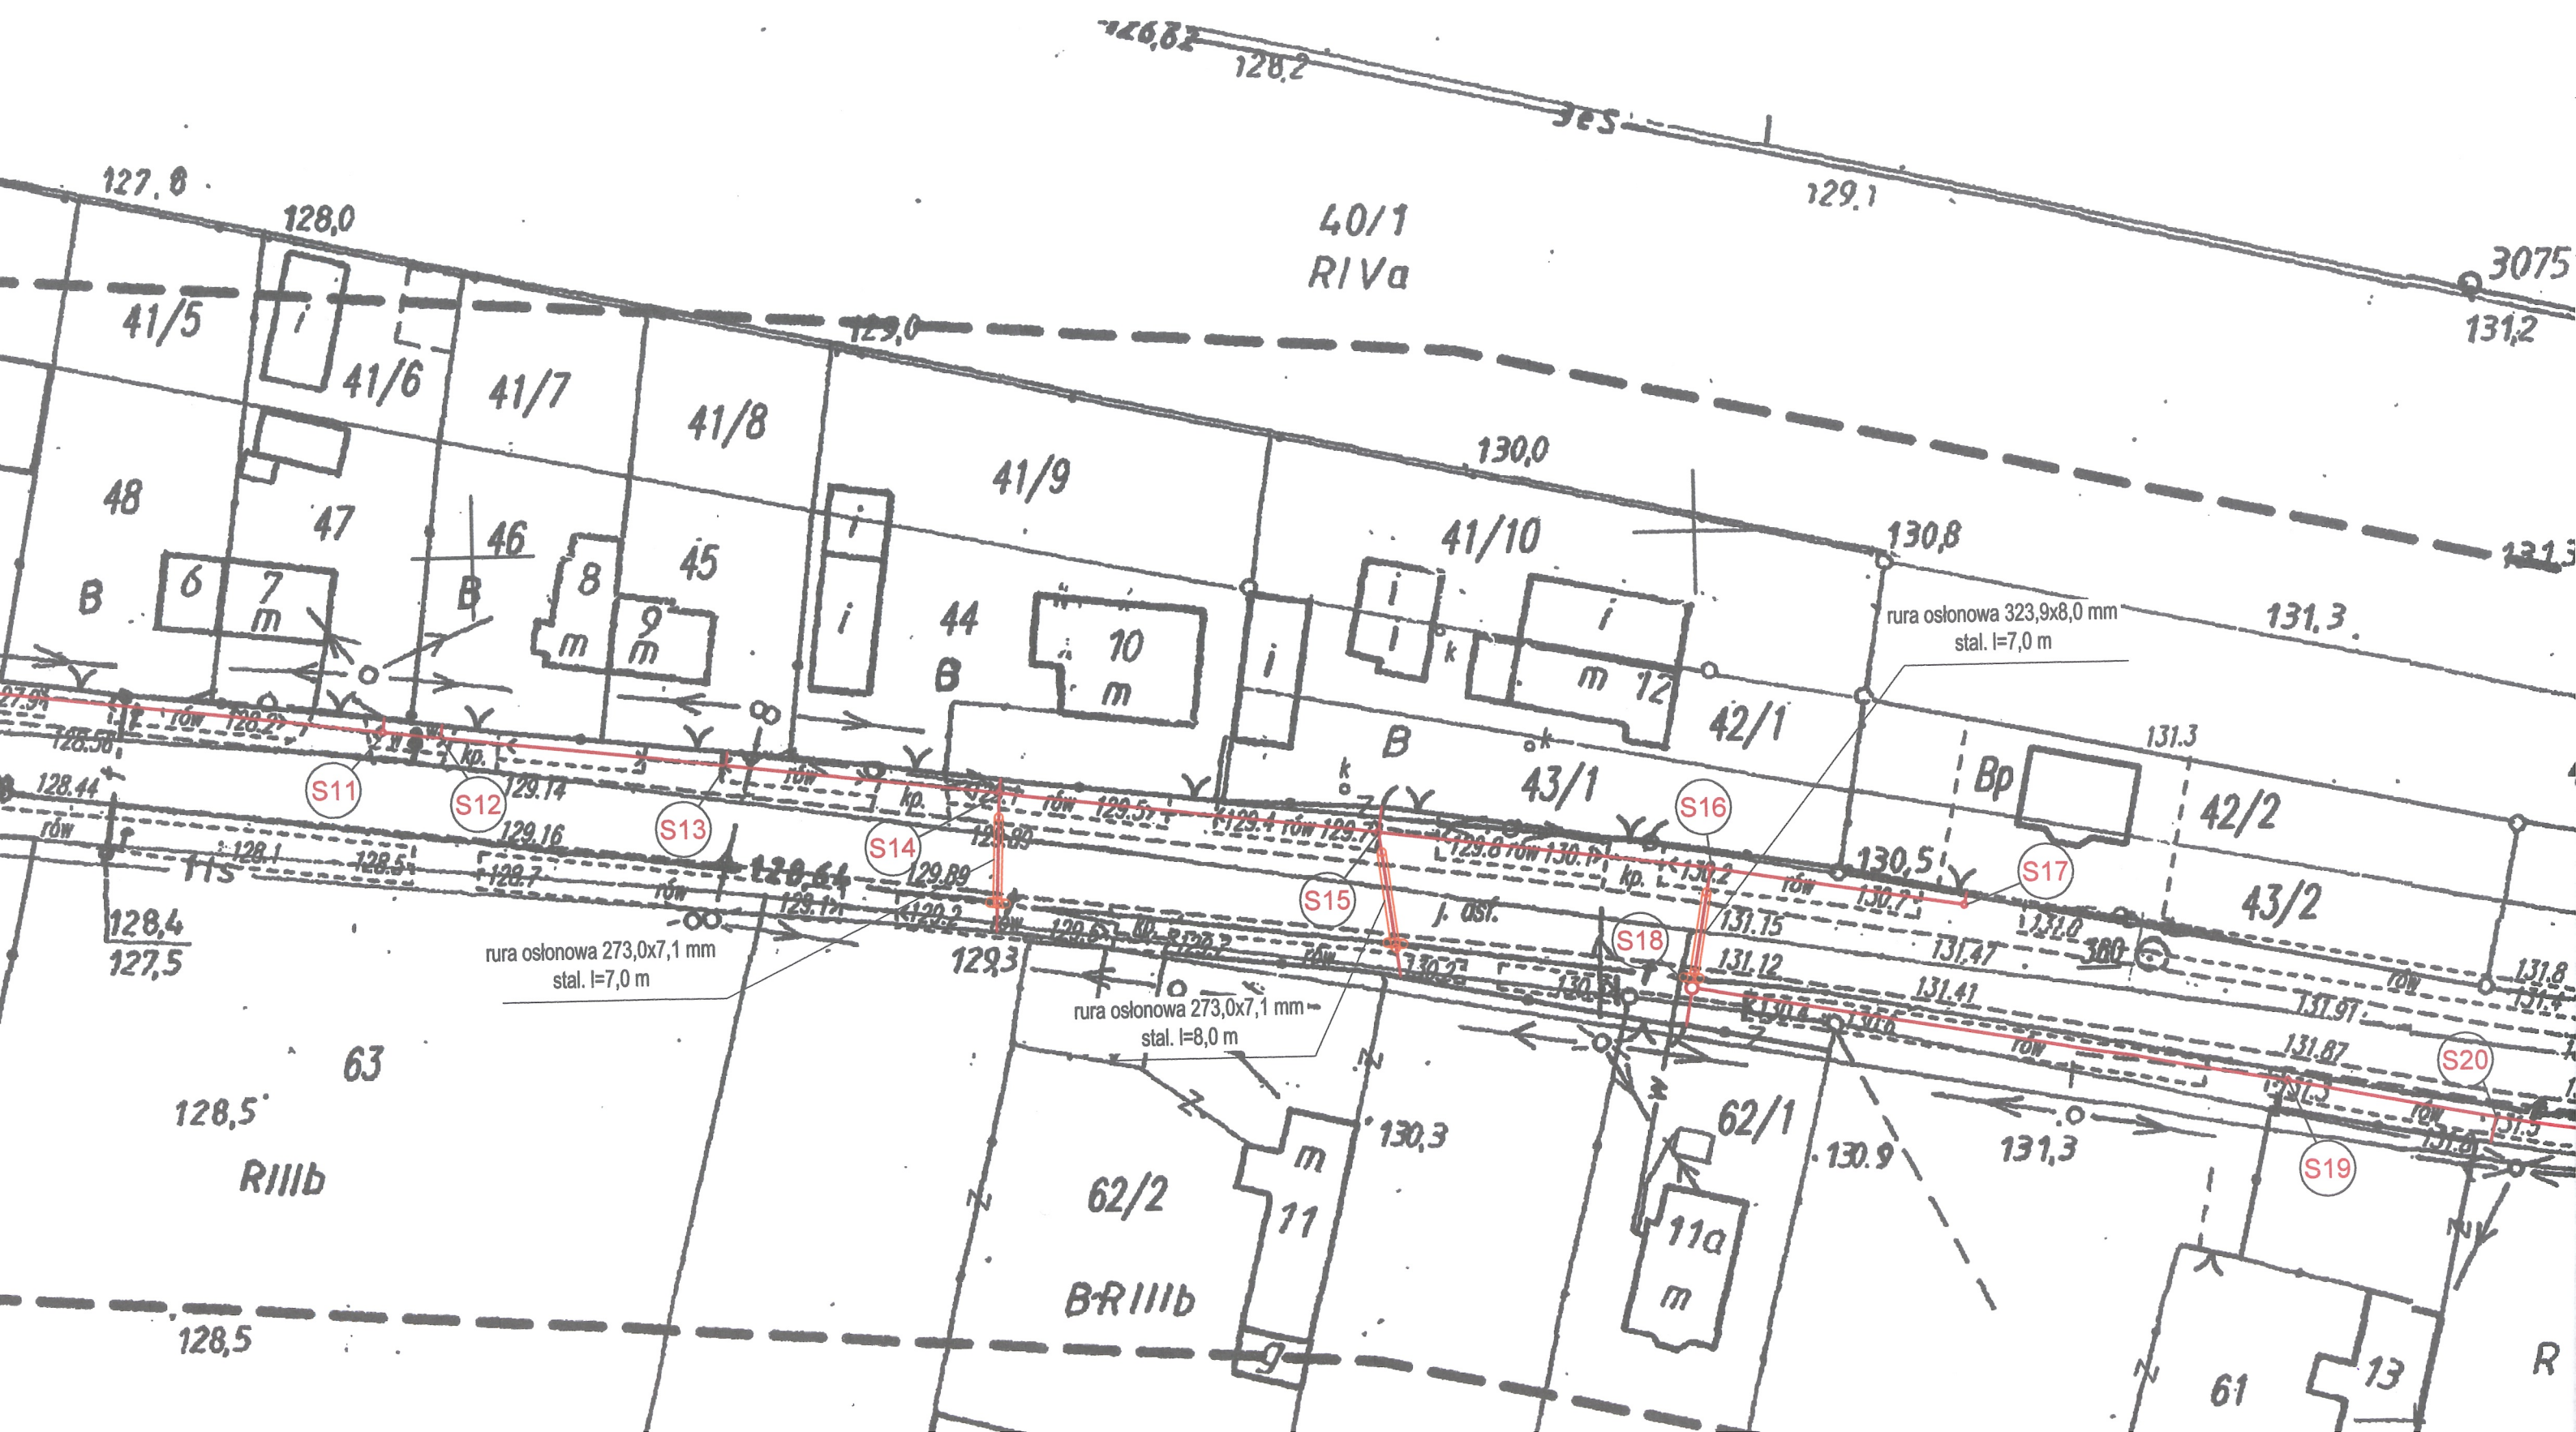

ch

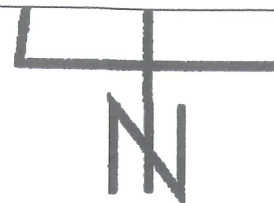

nia w terenie
h na niniejszej
emnych, które
inwentaryzacji
informacji
wych

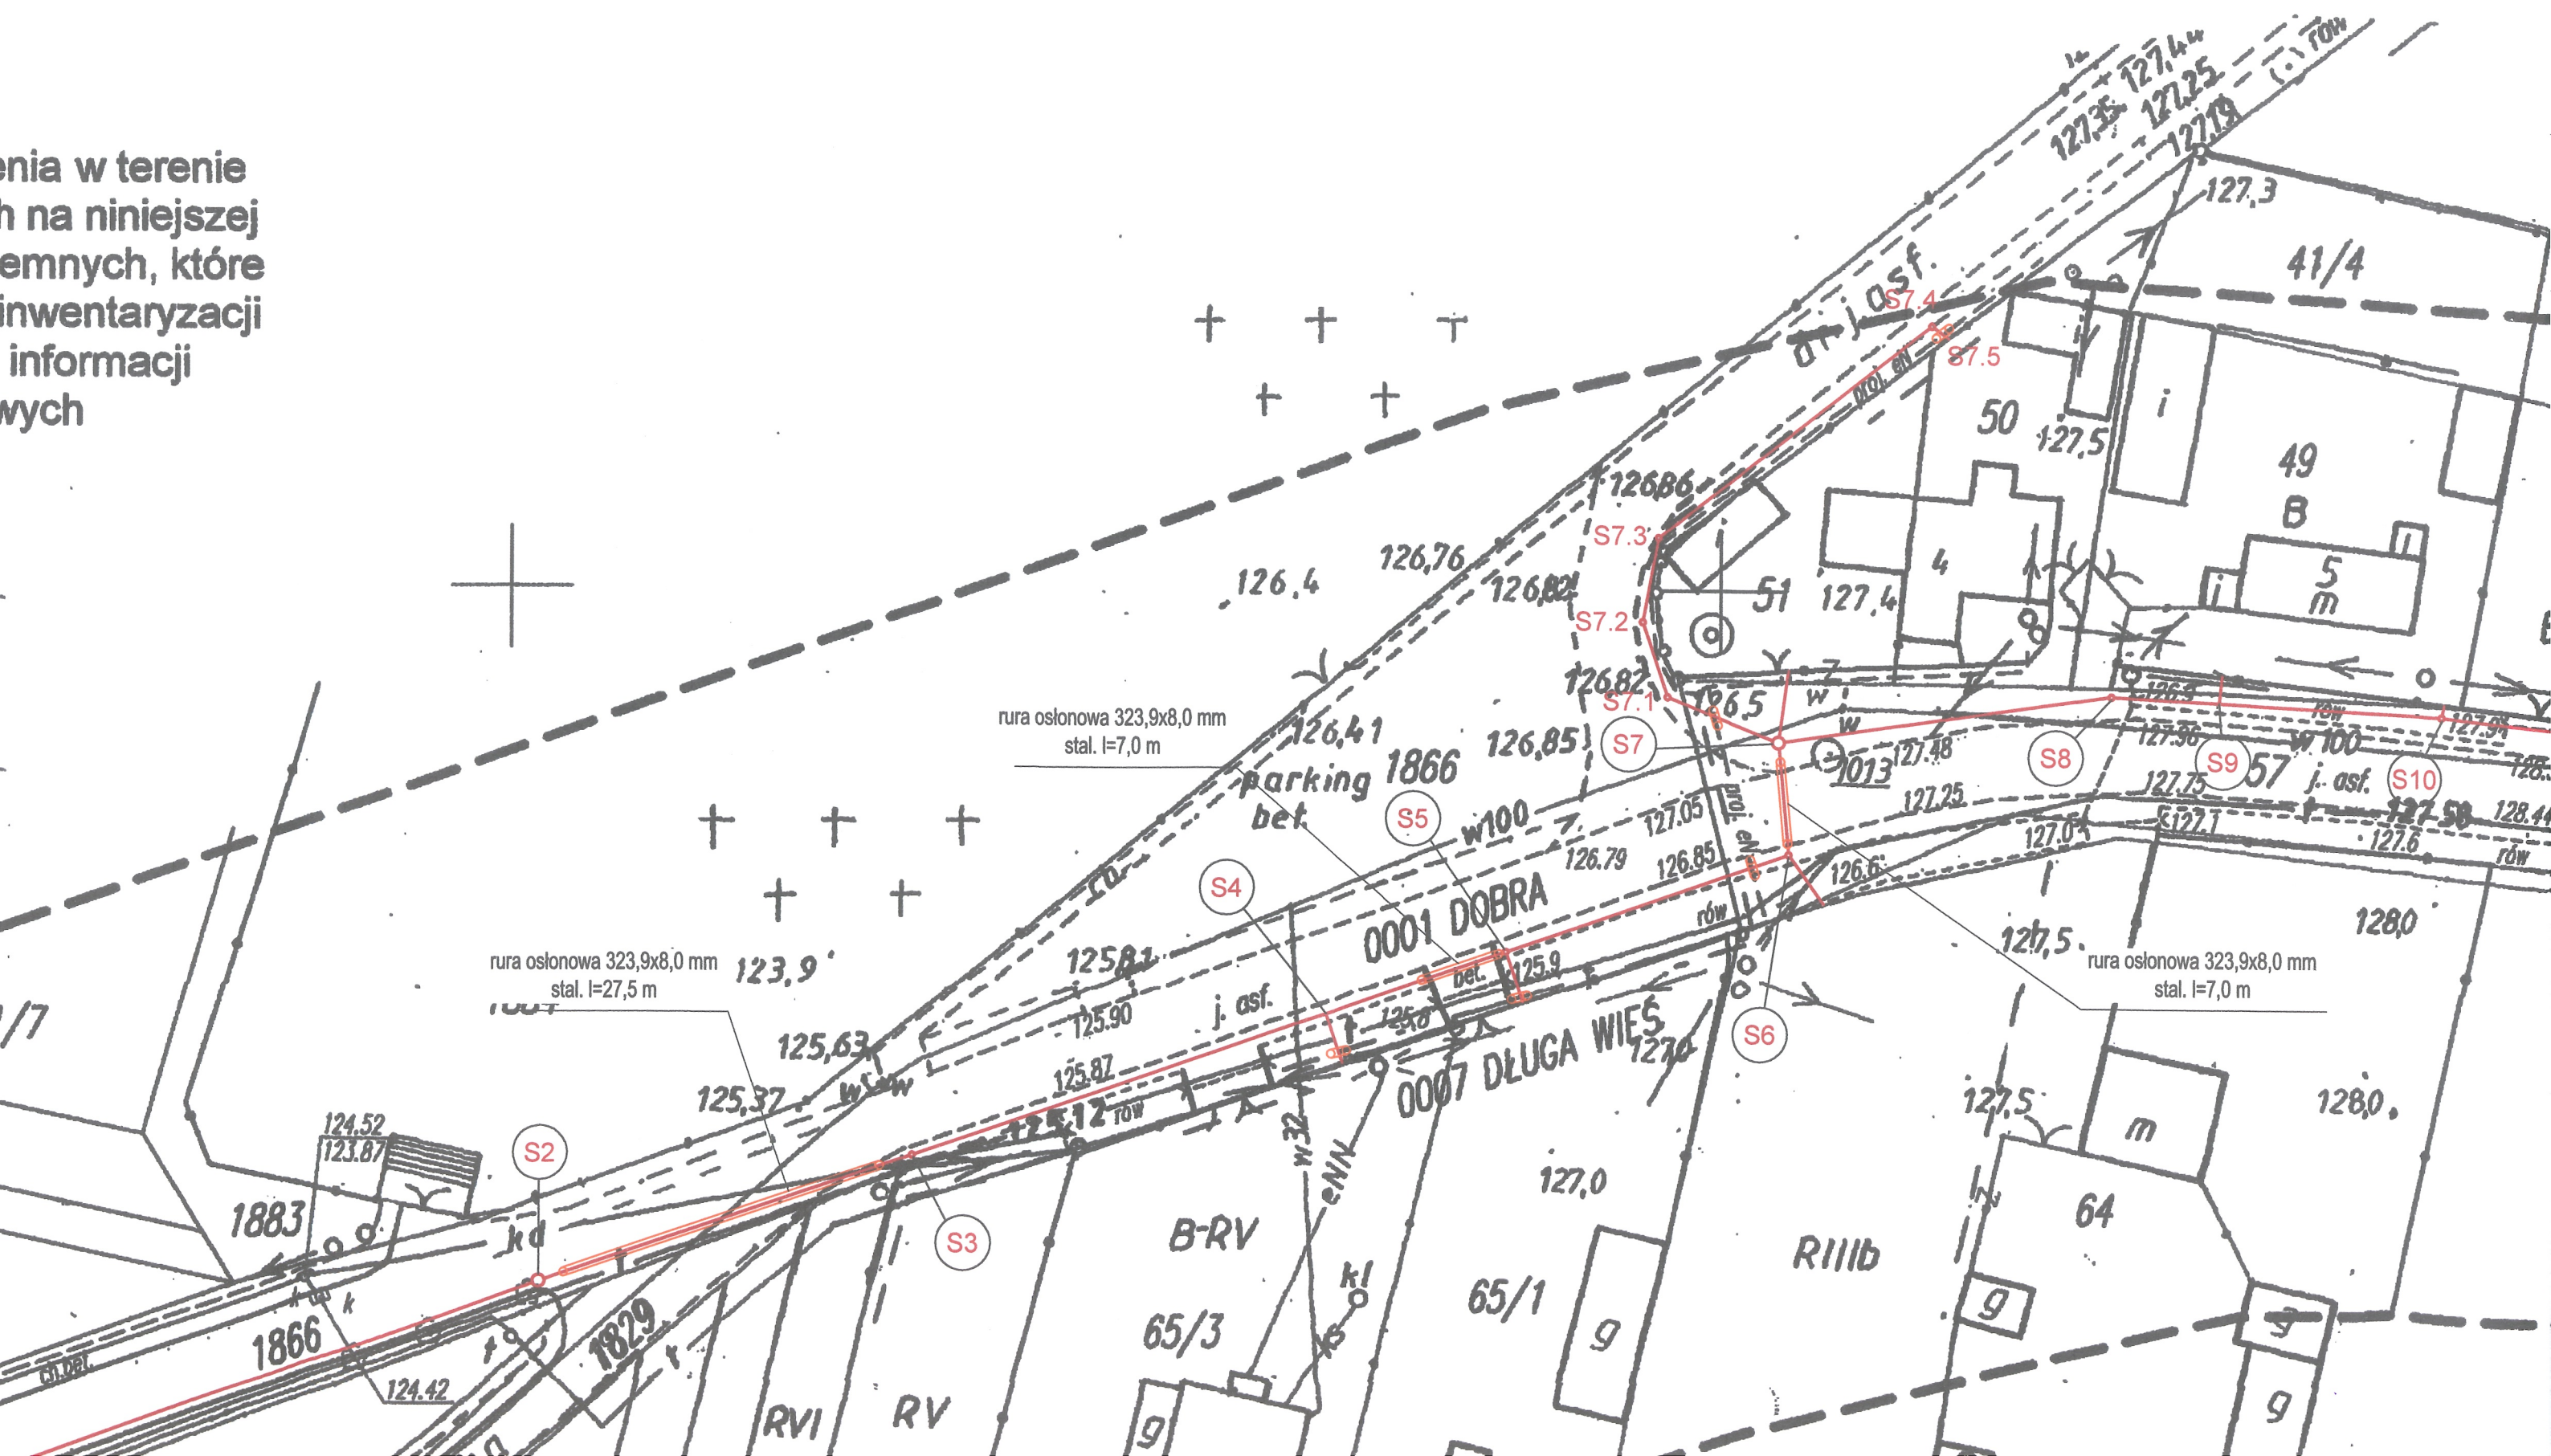

informacja o słusznościach gruntowych mających wpływ na zagospodarowanie gruntów,
zaktualizowanych w granicach projektowanej inwestycji: Mapa do celów projektowych
została wykonana bez ustalenia obciążeń służebnościami gruntowymi ujawnionymi w księdze wieczystej.
Kontur użytku gruntowego, który nie jest ujawniony w bazie danych
ewidencji gruntów i budynków:

- użytek Bp na działkach 42/2, 43/2


Data opracowania mapy: 11.12.2015 r.


WYKONAWCA:

Usługi Geodezyjne "PRO-GEO"
mgr inż. Wojciech Zajaczkowski
62-700 Turek, Os. Wyzwolenia 1/33
NIP 668-102-28-80/REGON 310121867
Tel. (0-63) 278 22 85, kom. 600 194 794

GEODETA UPRAWNIONY
Nr upr. 10292

Nie wyklucza się istnienia w terenie
innych nie wykazanych na niniejszej
mapie urządzeń podziemnych, które
nie były zgłoszone do inwentaryzacji
lub o których brak jest informacji
w instytucjach branżowych

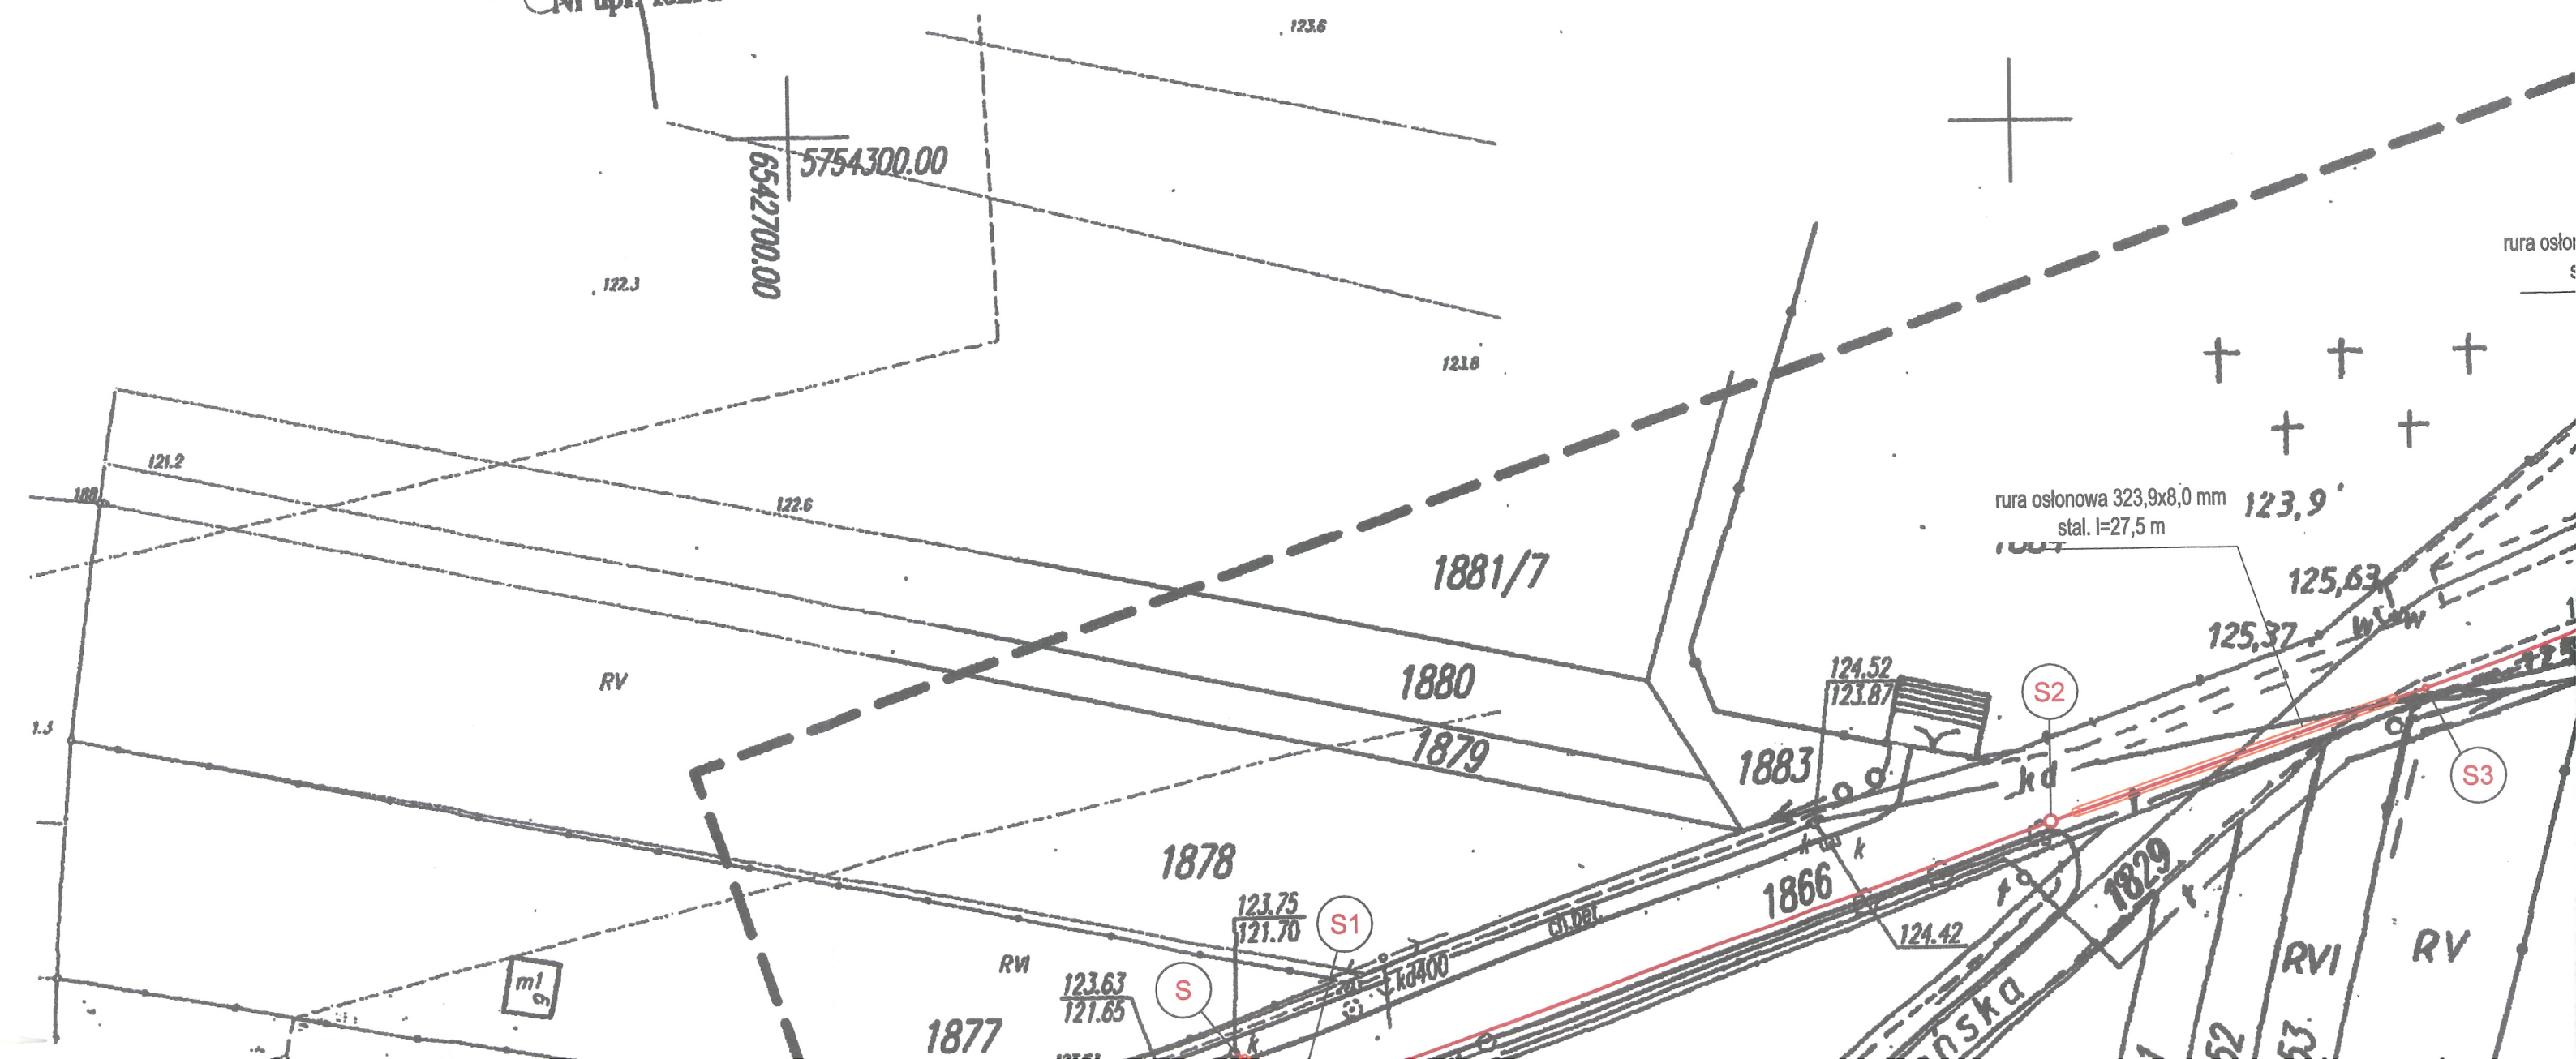


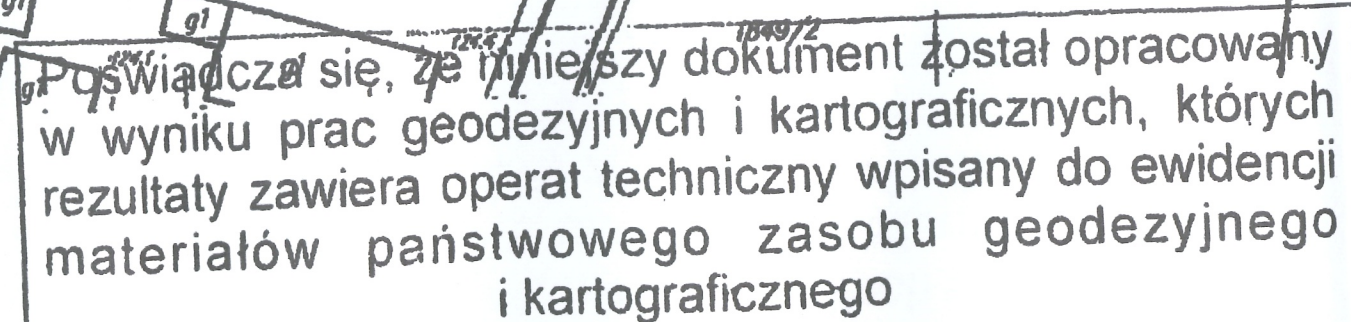

P.3027.2015/2207

15-12-2015

z/up. STAROSTY

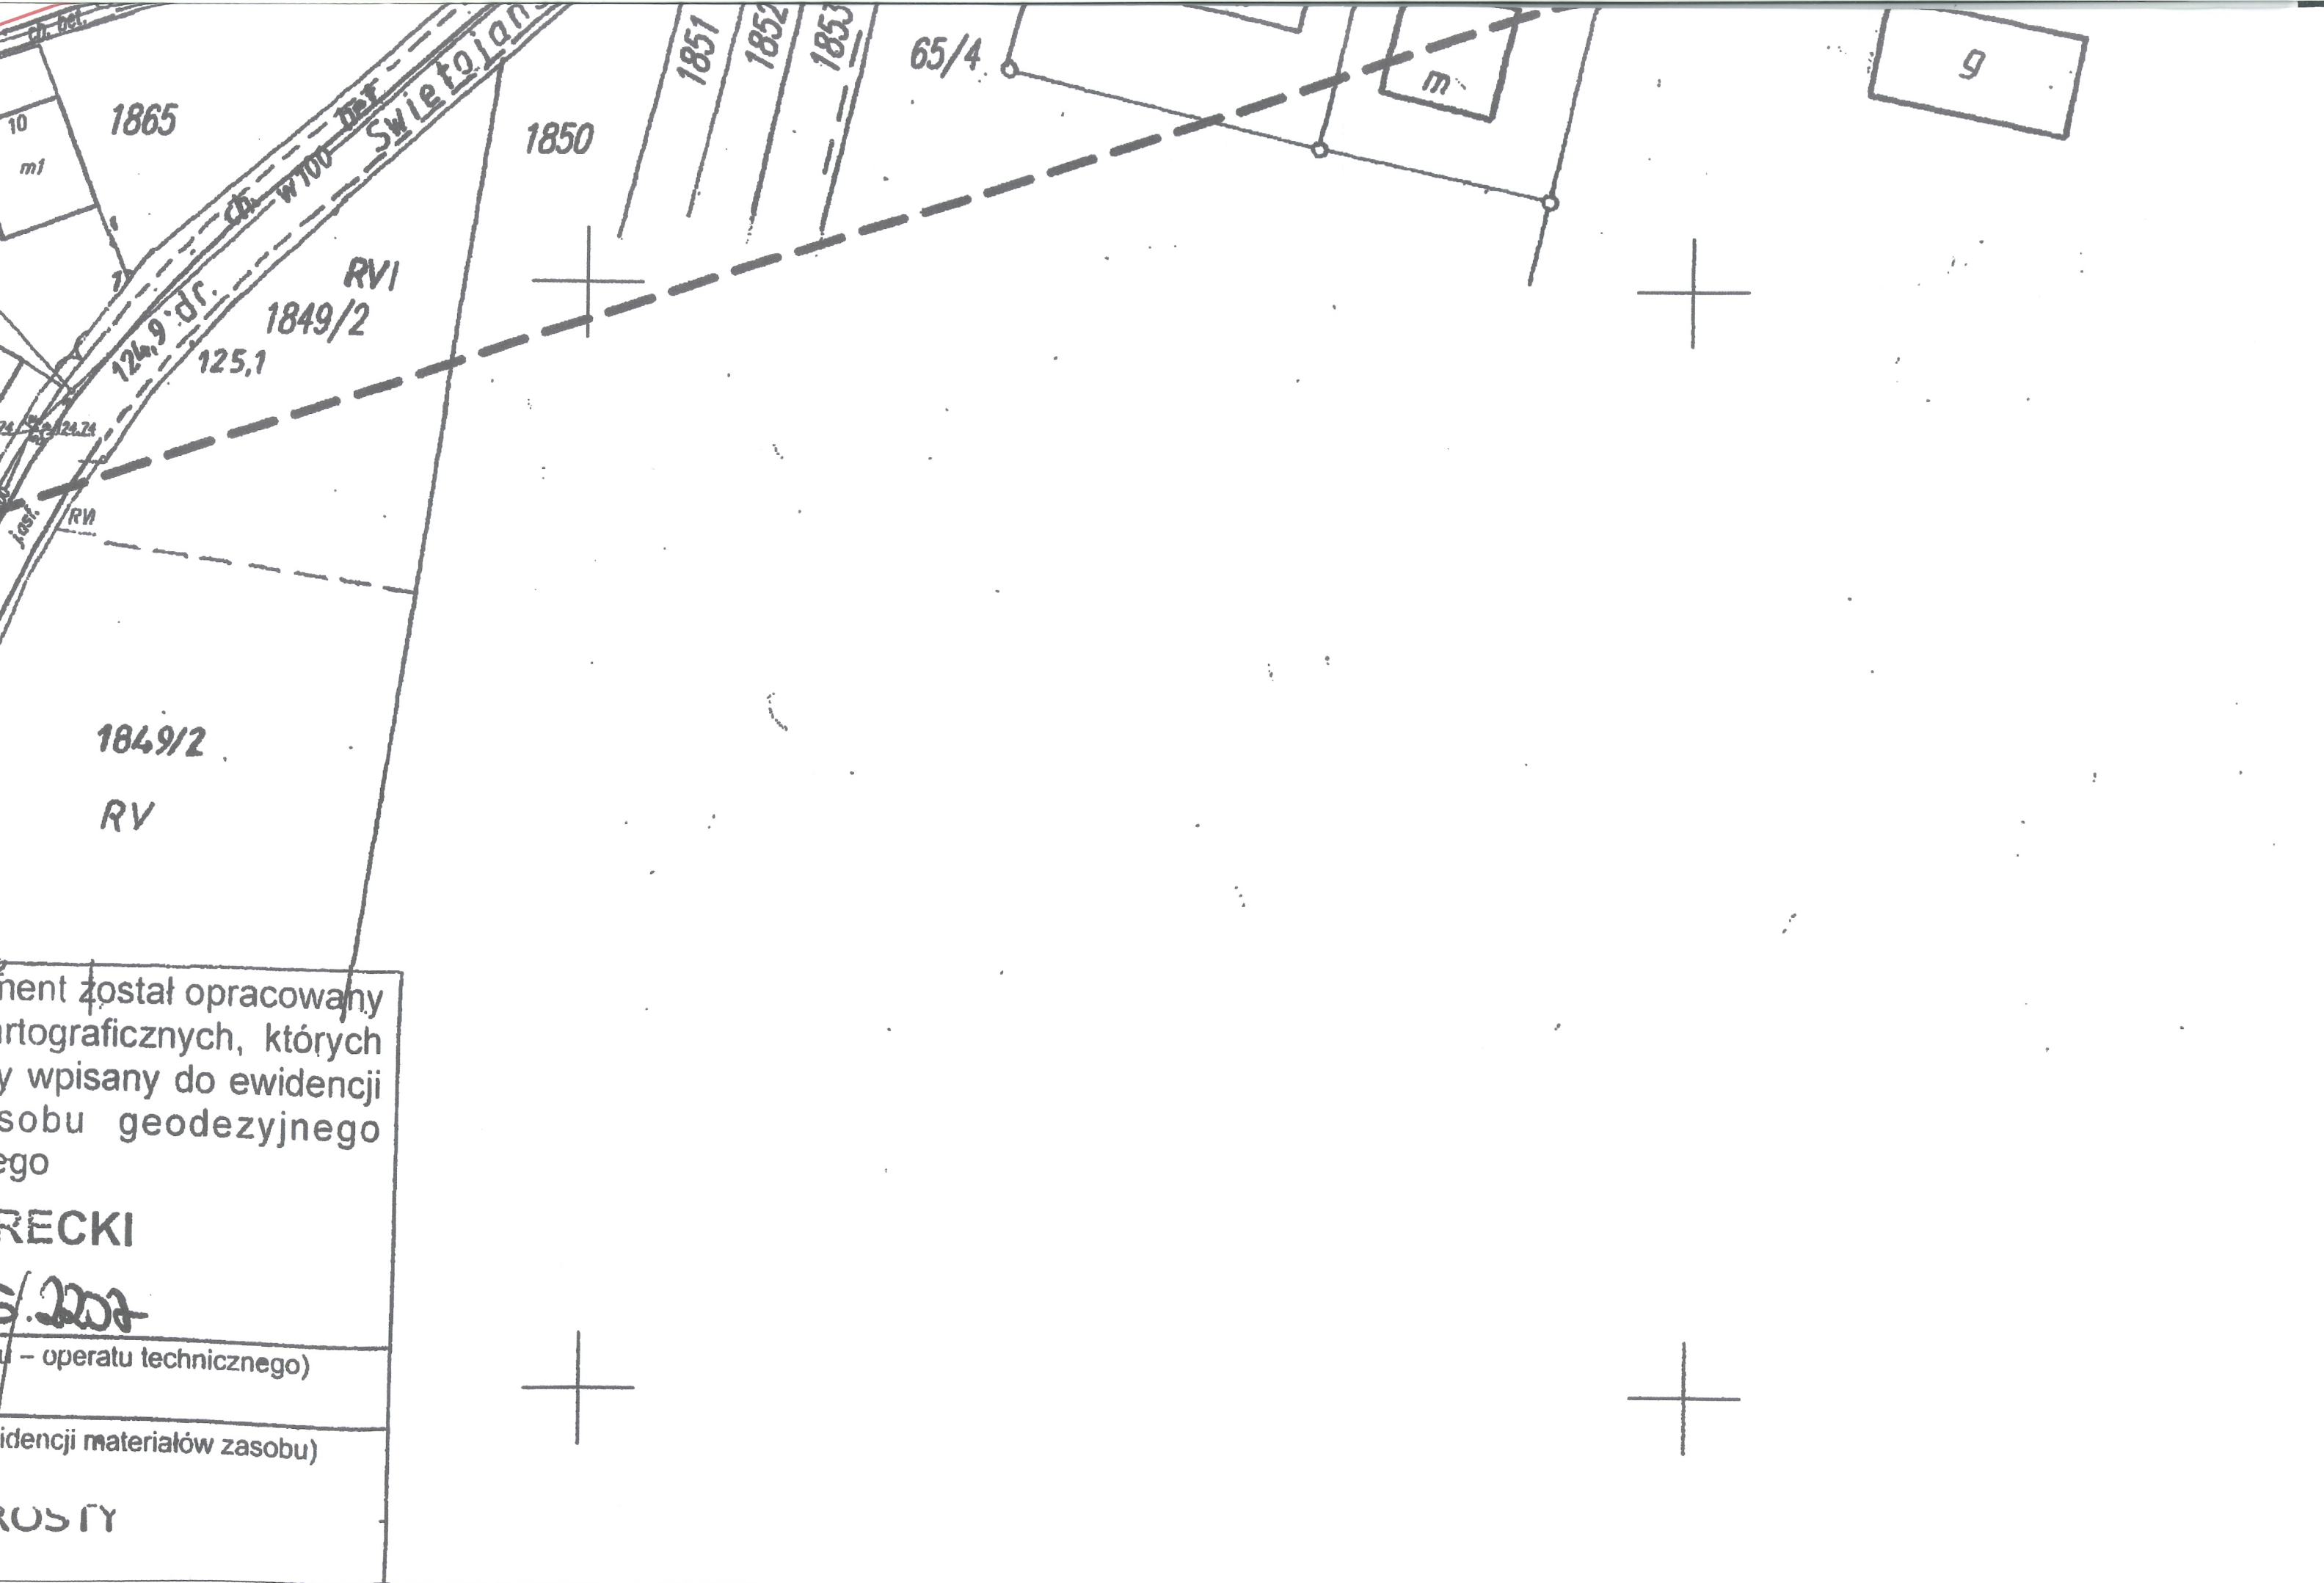

g

129,1



129,6


g


B-R111b

g

131,4

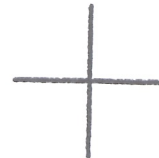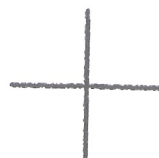

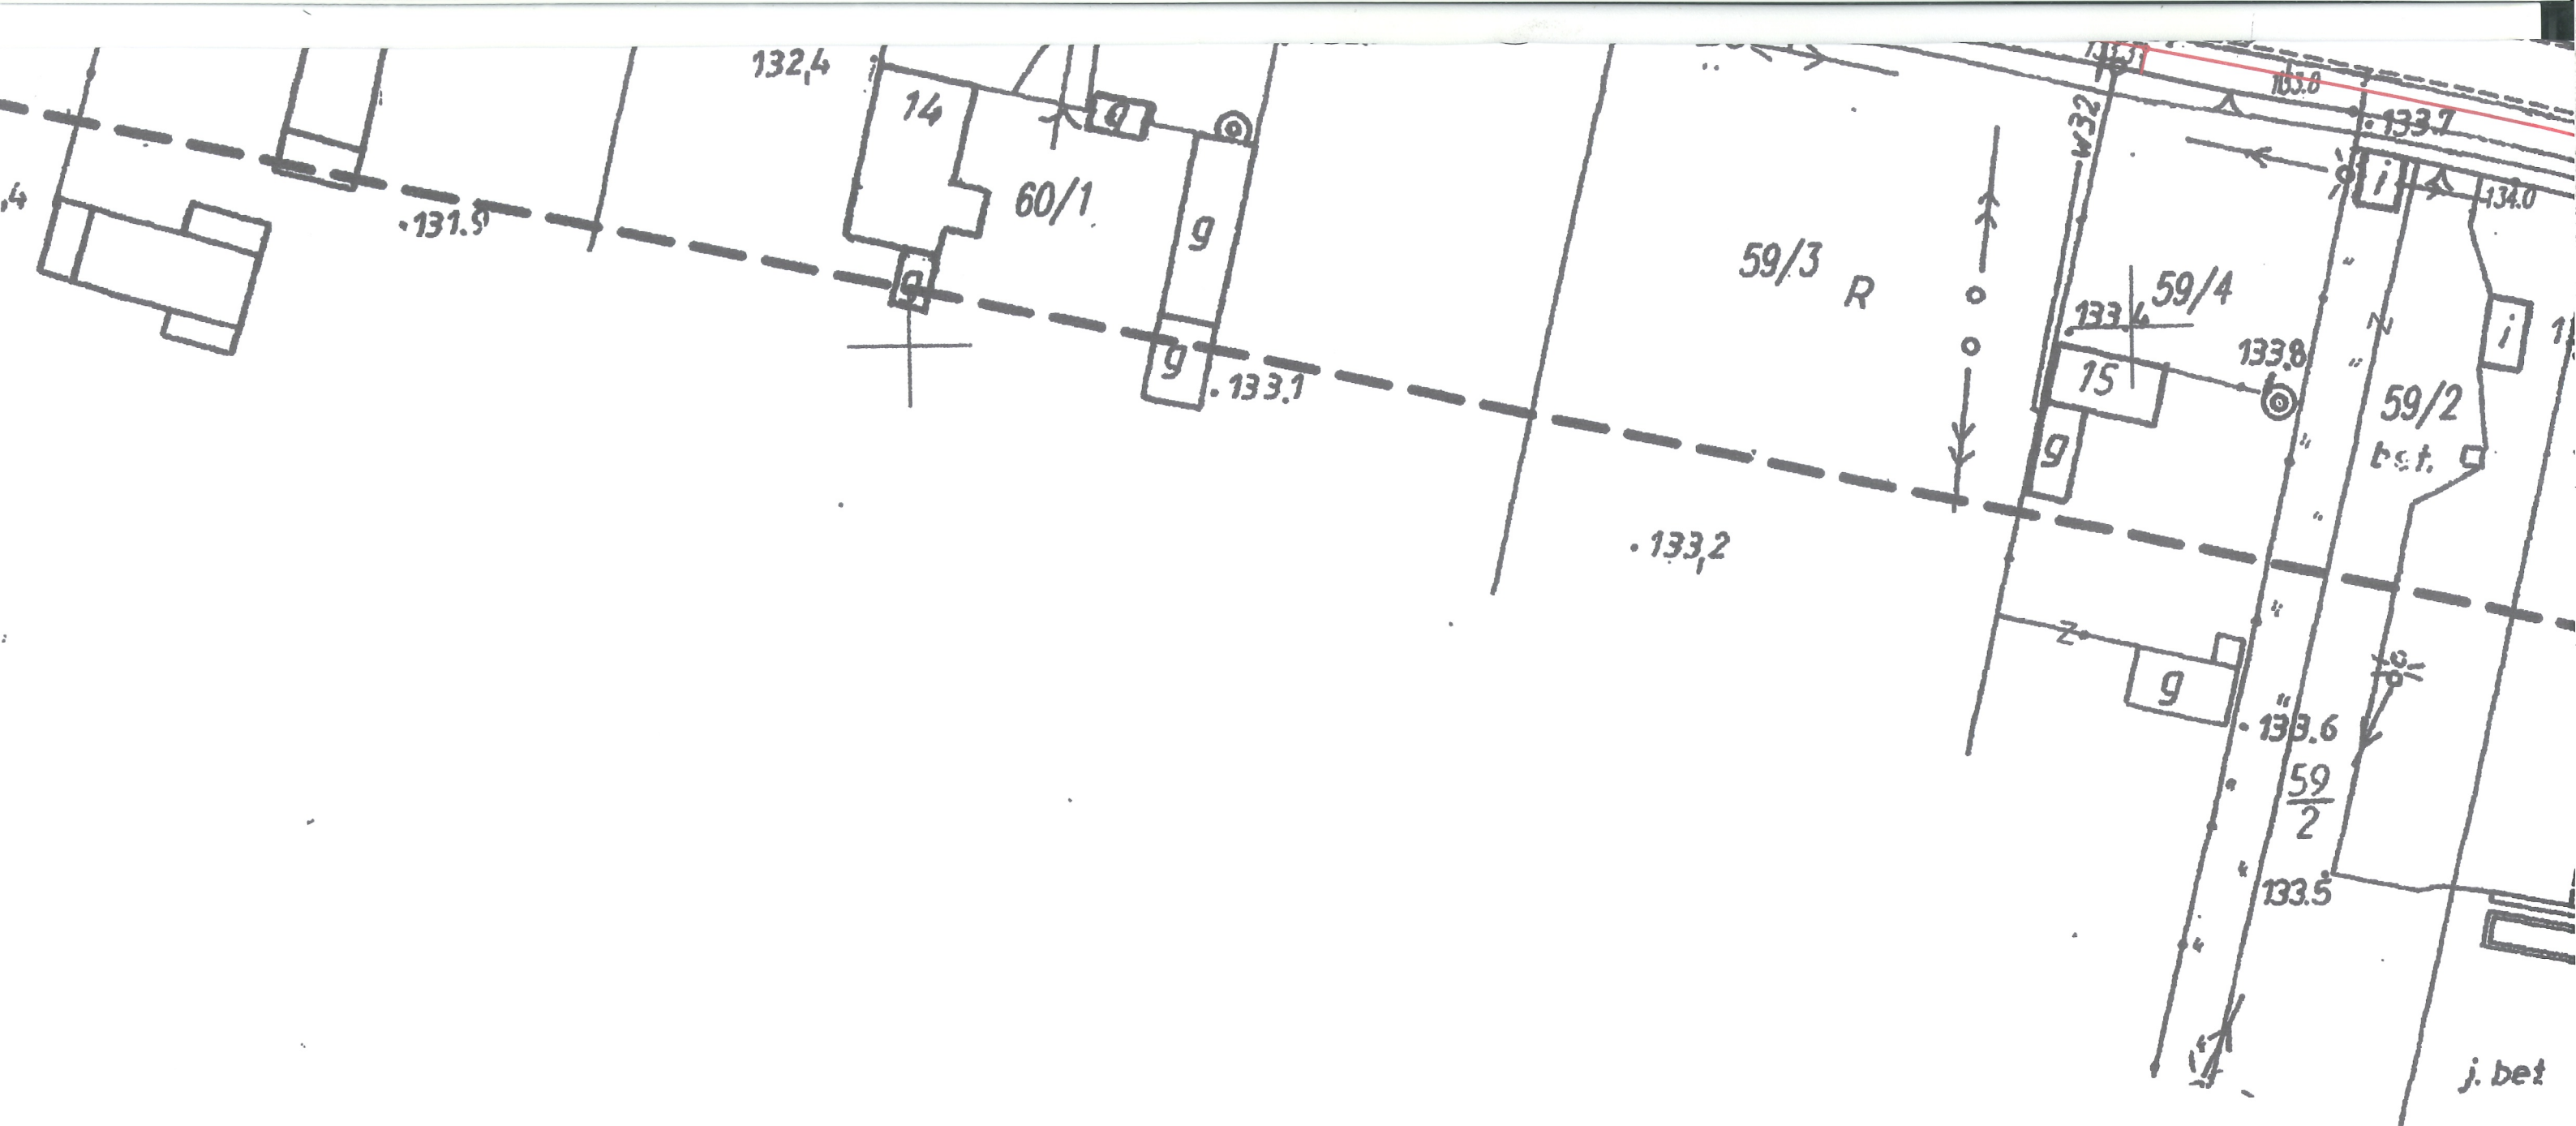

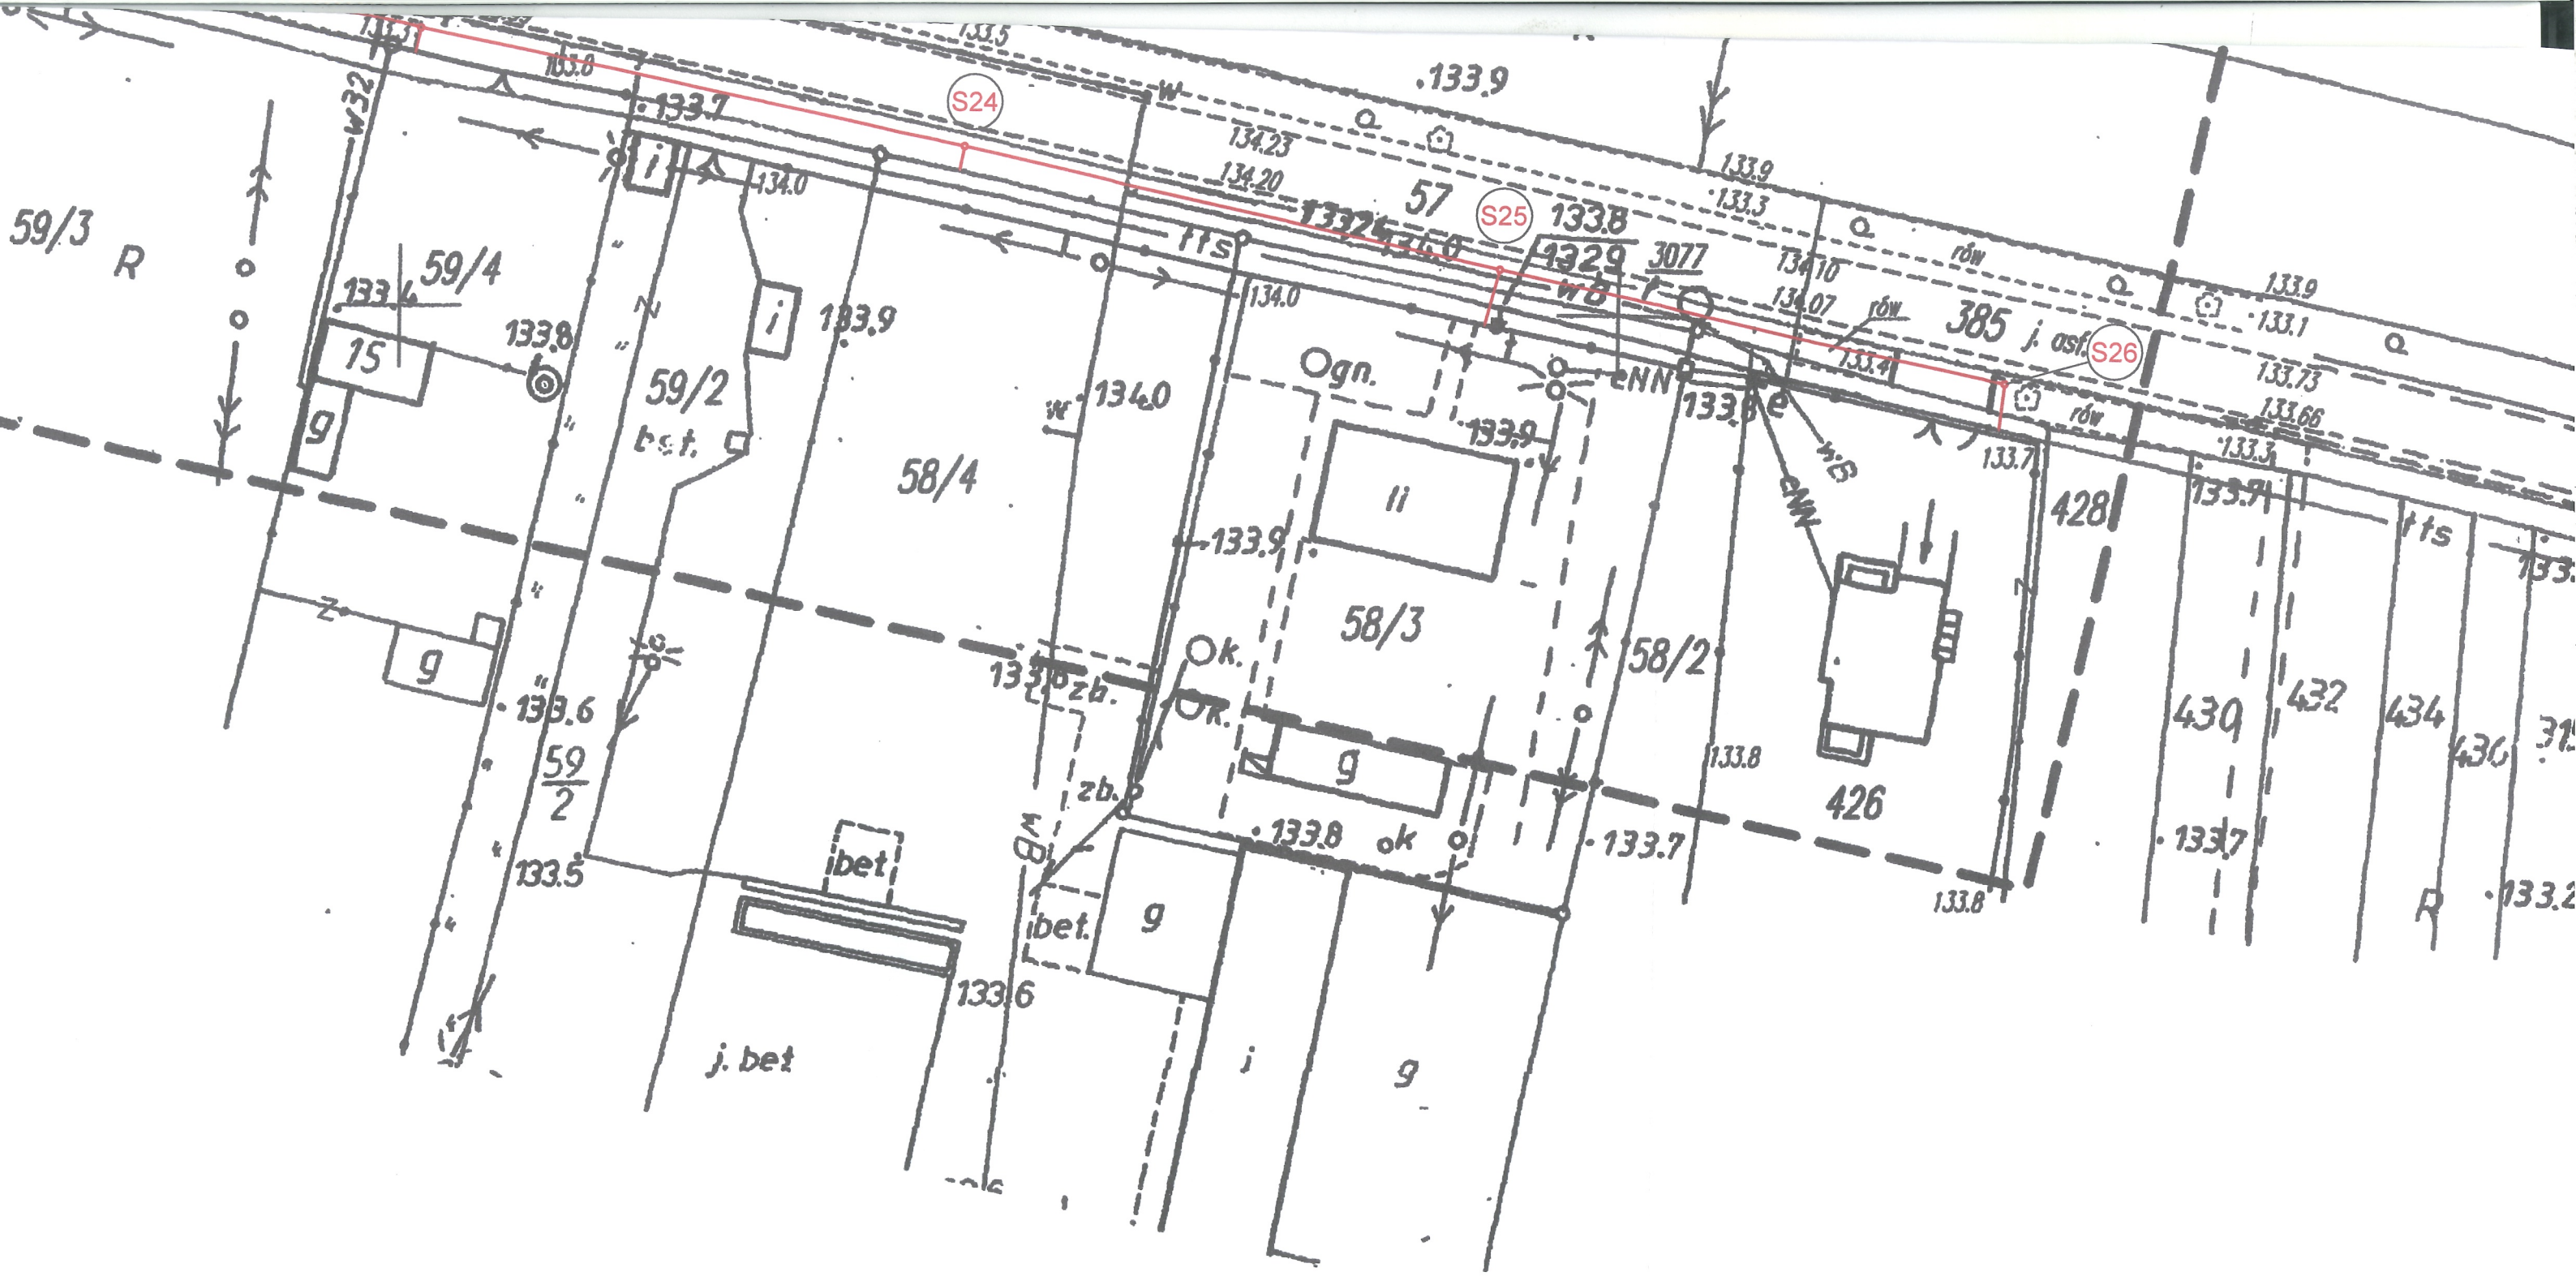

5754100.00
6543400.00

Rodzaj opracowania:		Rozbudowa sieci kanalizacji sanitarnej wraz z przykanalikami zadania pn. "Budowa kanalizacji sanitarnej z przykanalikami w Długa Wieś - etap XI"	
Tytuł rysunku:		Plan zagospodarowania terenu	
Inwestor:		Gmina Dobra Plac Wojska Polskiego 10, 62-730 Dobra	
Projektant		mgr inż. Ryszard Struski upr. nr LOD/2157/PWOS/13	
Asystent projektanta		mgr inż. Mateusz Struski	
Sprawdził		mgr inż. Janusz Fengler upr. nr 324/82/87	