


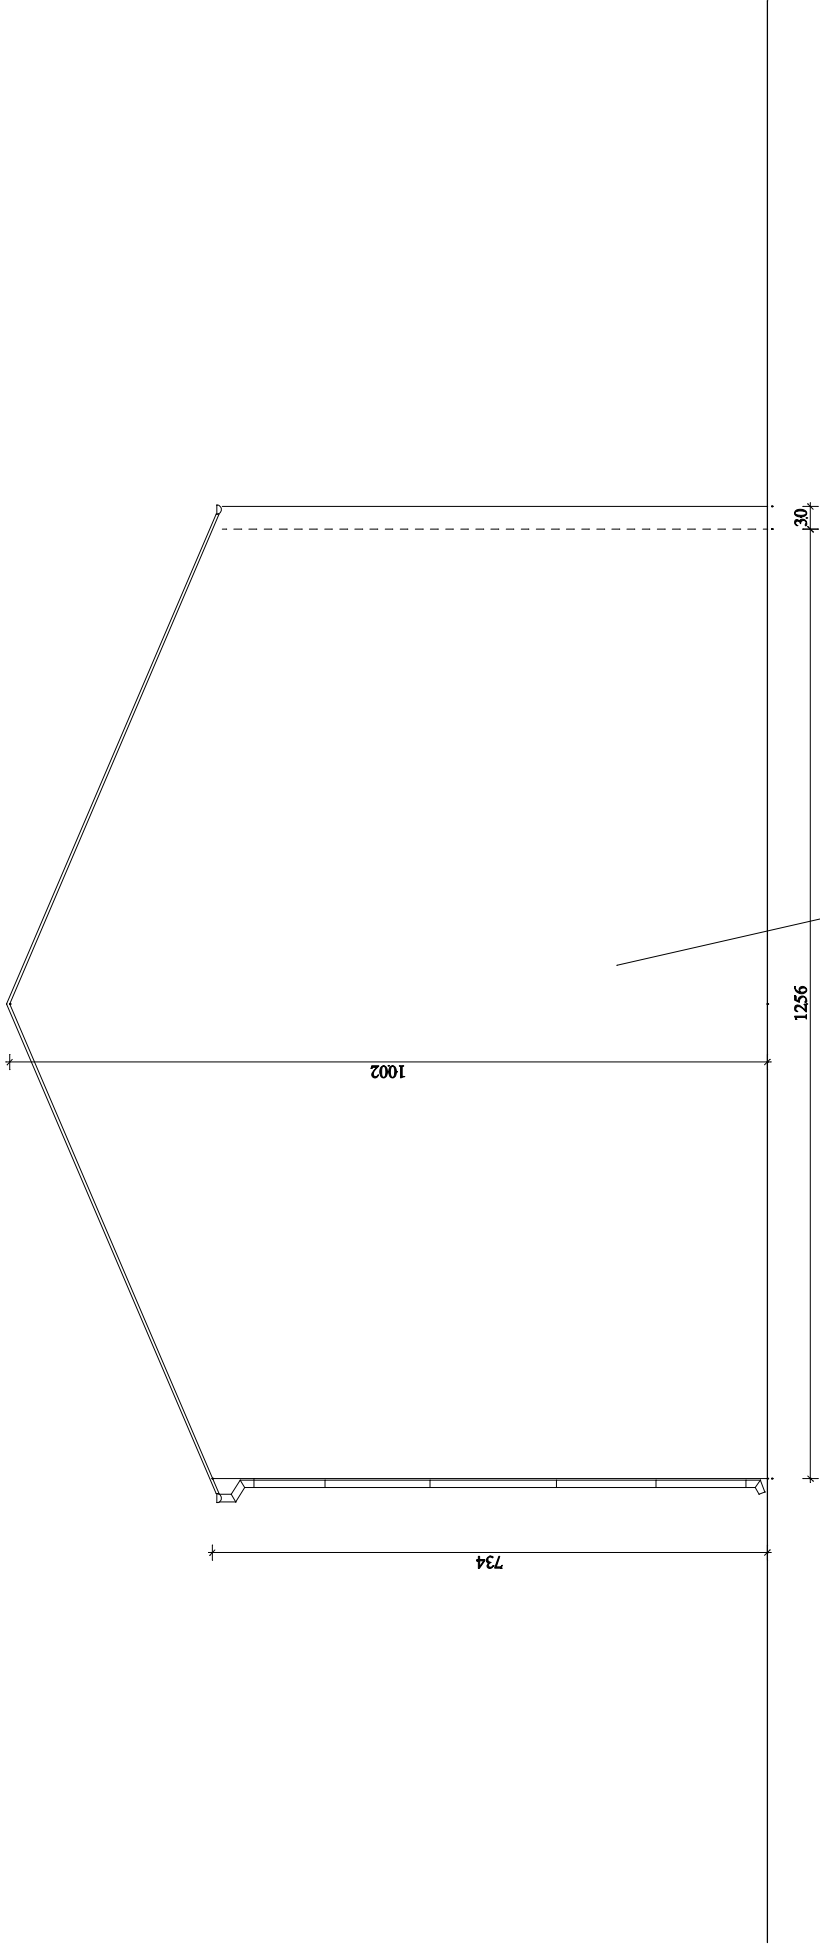

Ocieplenie ściany warstwą wełny mineralnej grubości 15 cm LAMBDA = 0,037 W/mK
Ściany ocieplone systemem Torggler Ekomix.
Wyprawa elewacyjna tynk cienkowarstwowy silikonowy 1,5 mm Torggler Ekomix lub równoważny.

Jednostka Projektowa:	USŁUGI PROJEKTOWE W ZAKRESIE BUDOWNICTWA JANUSZ KOLENDA 62-700 TUREK UL. KARDYNAŁA WYSZŃSKIEGO 1c		
Temat:	BUDYNEK CENTRUM KULTURY I OCHOTNICZEJ STRAŻY POŻARNEJ W DOBREJ UL. DEKERTA 34 - TERMOMODERNIZACJA		
Przedmiot rysunku:	ELEWACJA PÓŁNOCNA		
Projektant:	mgr inż. JANUSZ KOLENDA	Skala:	1:100
Numer uprawnień:	GP 7342/195/94		
Data opracowania:	LISTOPAD 2015	Nr rys.:	10